

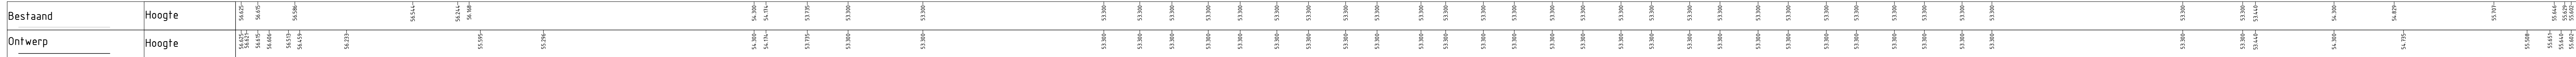


Dwarsprofiel DWP-1-1'
Schaal 1:100
52.250m t.o.v. NAP

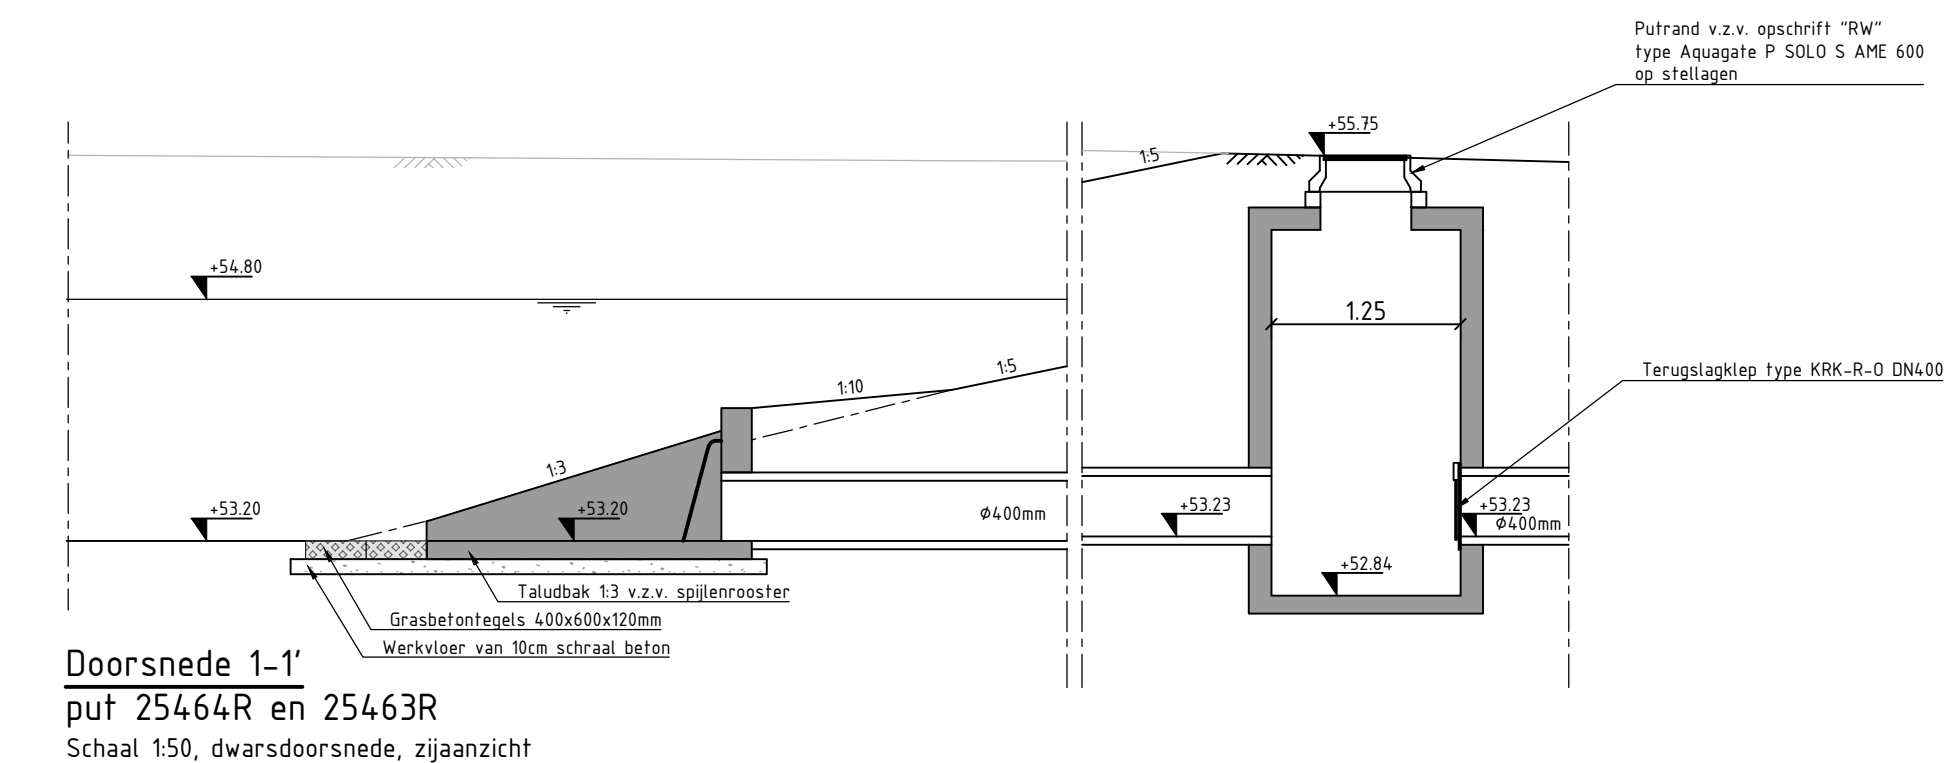

Dwarsprofiel DWP-2-2'
Schaal 1:100
52.250m t.o.v. NAP

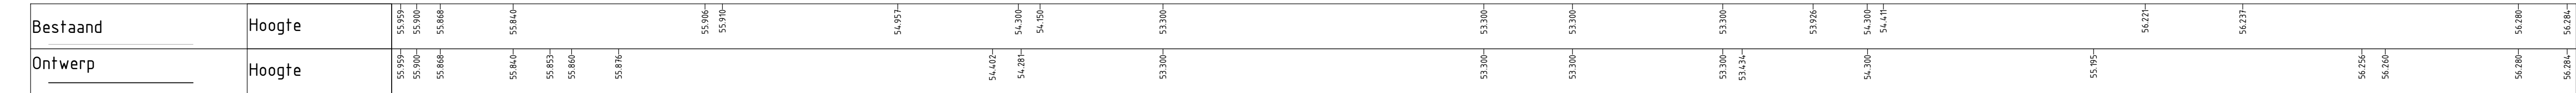

Opdrachtgever
Gemeente Sittard-Geleen
Project
**Reconstructie Heistraat
Eindhoven**
Onderdeel
**Bestekstekening
Details en profielen Open buffer waterschap**

Documentnummer
1244859

Datum
23-08-19
Gef. SHG

Projectnummer
1244859

Wijz.
A
B
C
D

Blad
1 van **1**

Schaal
1 : 100 / 50 / 20

Tekeningnummer
T-2017-01-T07-1

Status
DEFINITIEF

Datum
15-10-2019

Documenttype
A1 (594 x 1260 mm)

Gef.
SHG

Gec.
SHG

Postbus 980
5602 BR Eindhoven
Telefoon (040) 232 55 50
www.tauw.nl

Z:\NL\ENV\PROJECTEN\1244859\CAU\dwg\T-2017-01-T07-Details Buffer & Bergring.dwg