


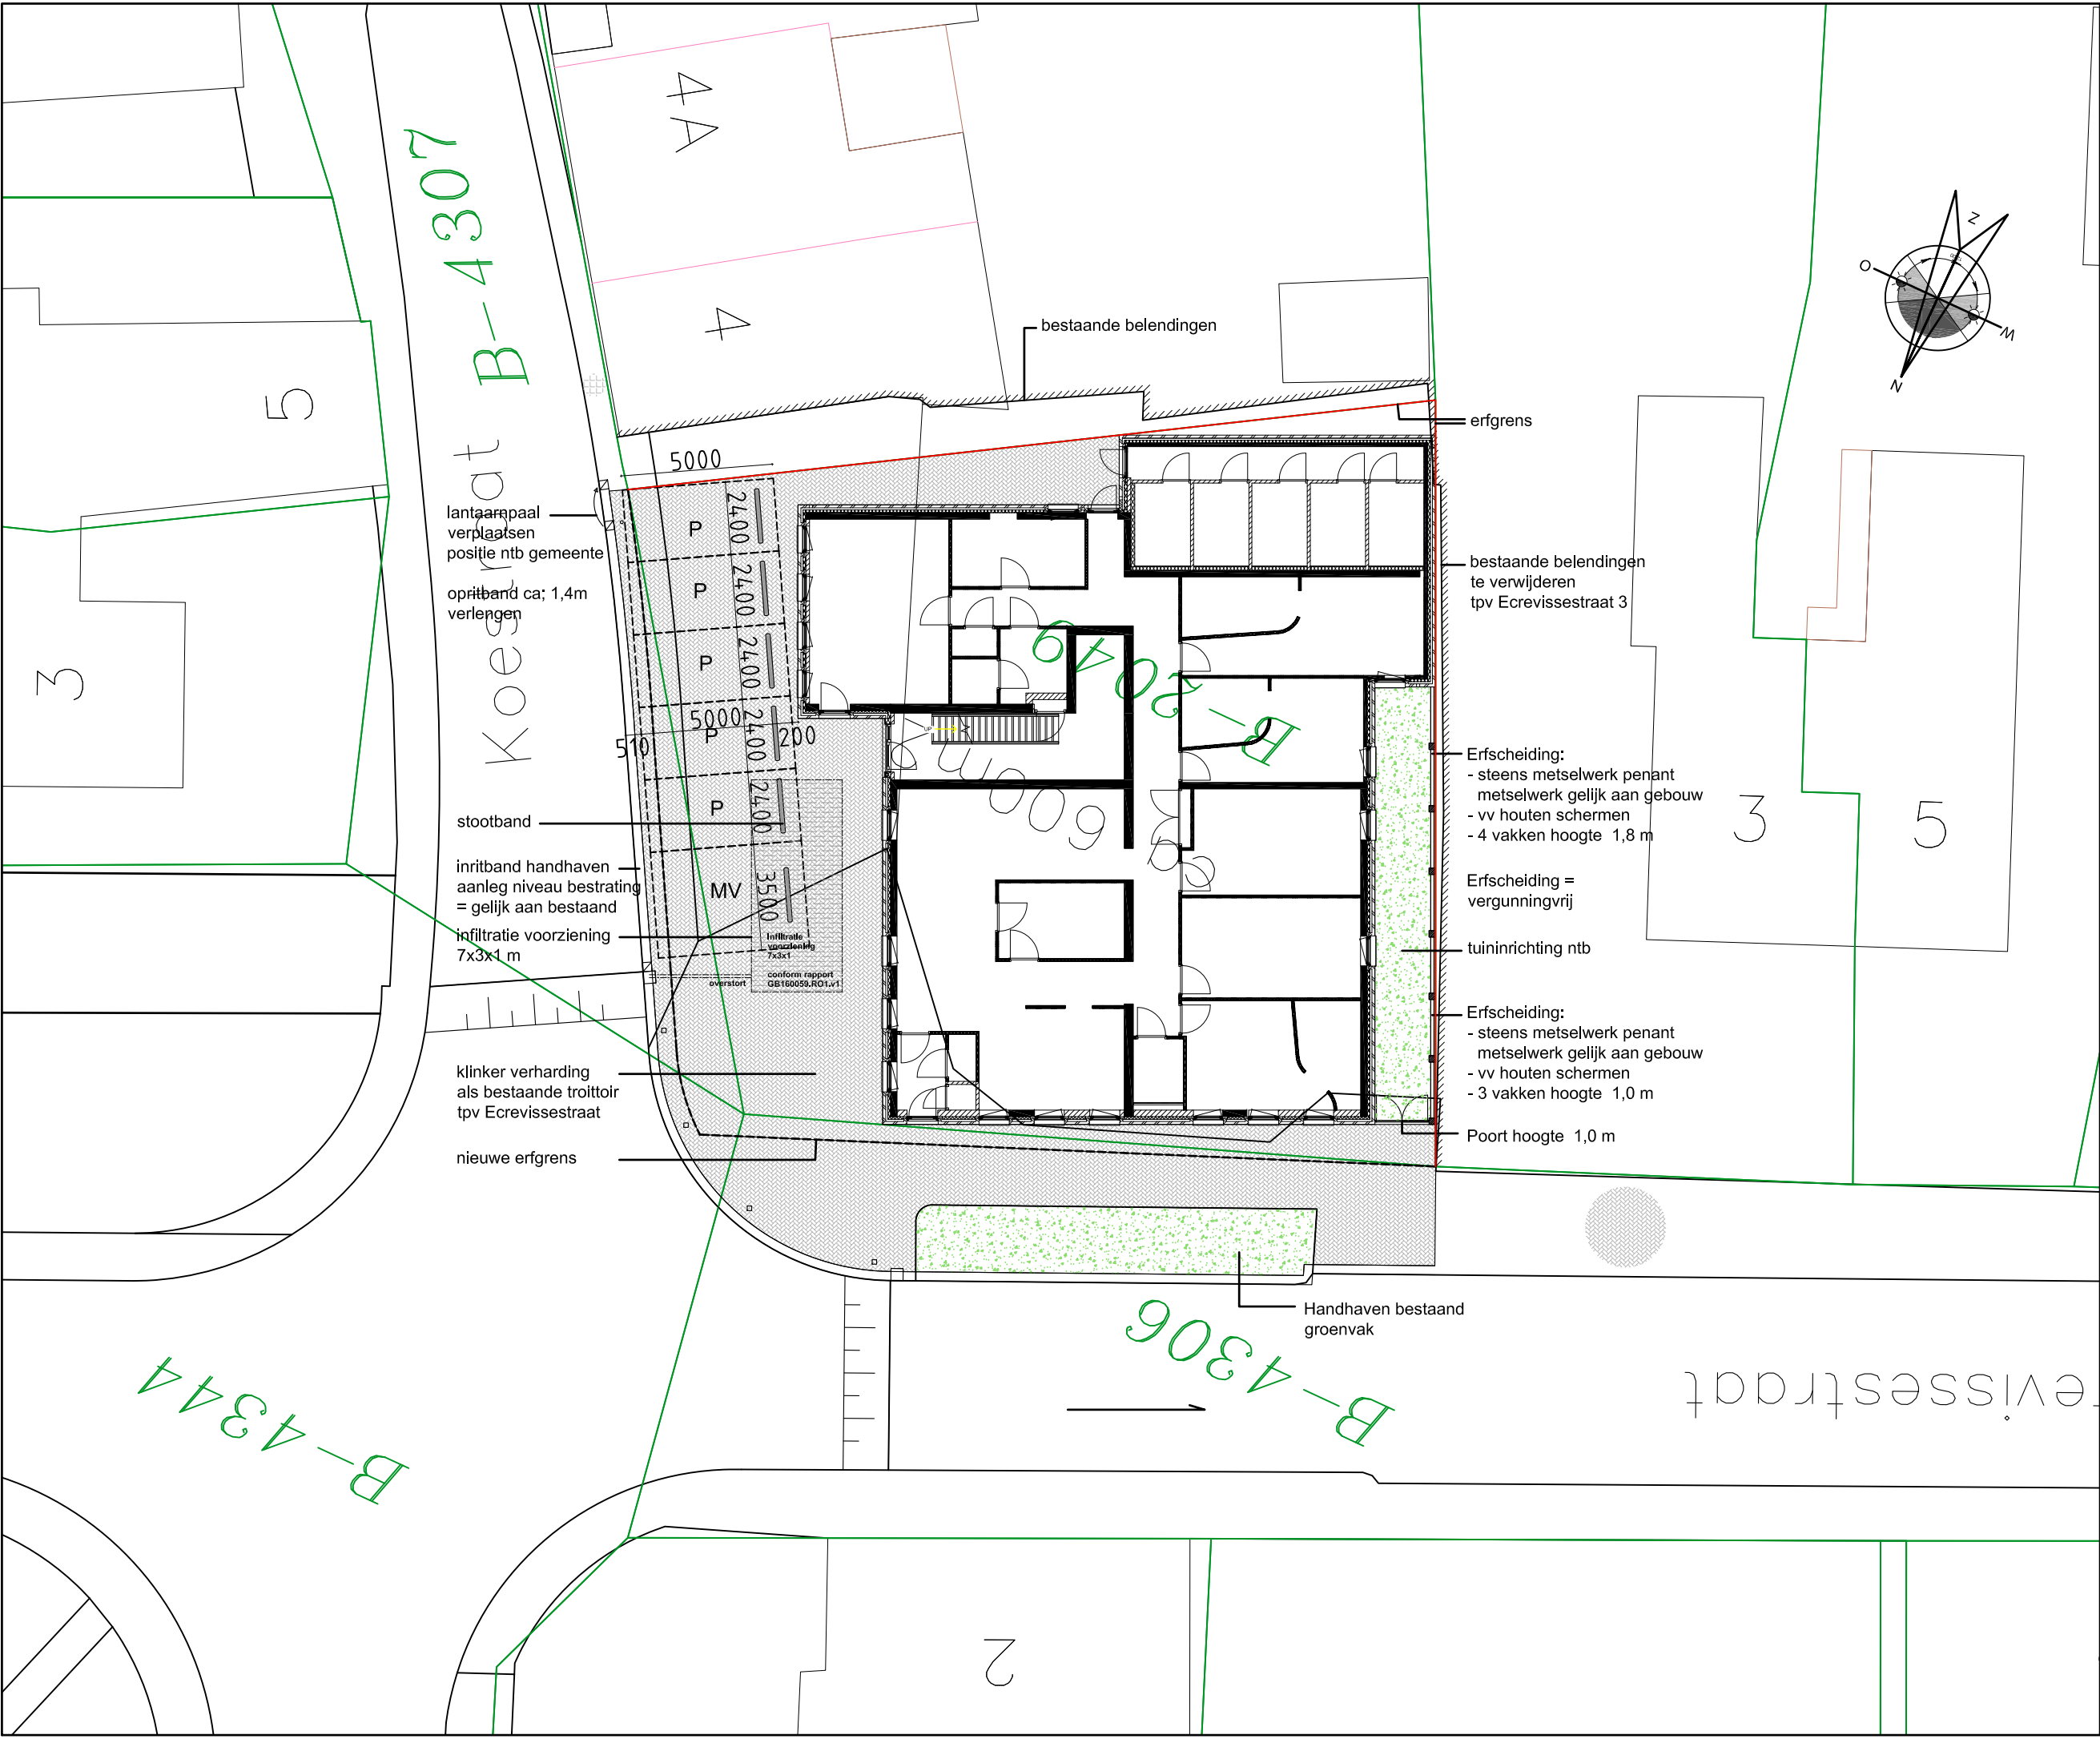

project:
't Törp Obbicht

opdrachtgever:
Woningstichting Obbicht-Papenhaven
Huisarstenpraktijk Obbicht

fase:
TECHNISCH ONTWERP

tekening:
TERREININRICHTING

getekend:
Roel Lamers architect BNA

schaal:
1:200

datum:
20 Juli 2016

wijzigings datum:
20 Juli 2016

bladnummer:
TO-01/ A3

Architectenburo ZIJN
Puttendijk 28
6026 VZ Maarheeze

www.architectenburozjin.nl
Info@architectenburozjin.nl
Roel Lamers M 06 12969518

