
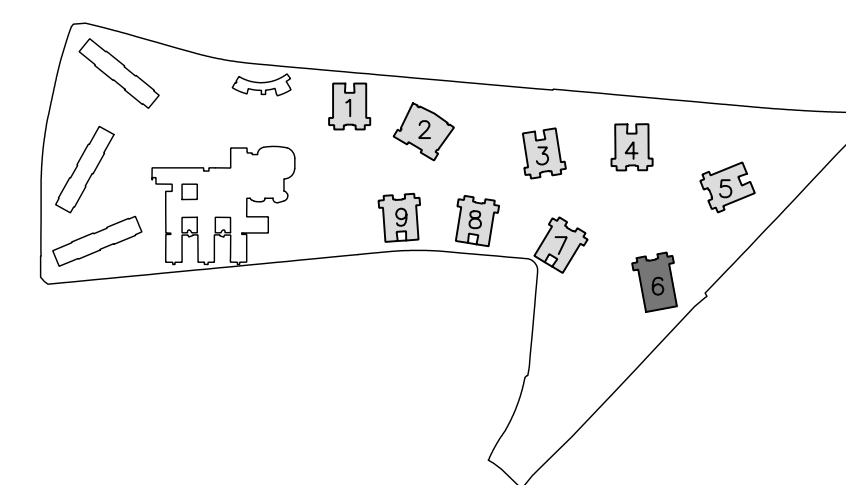
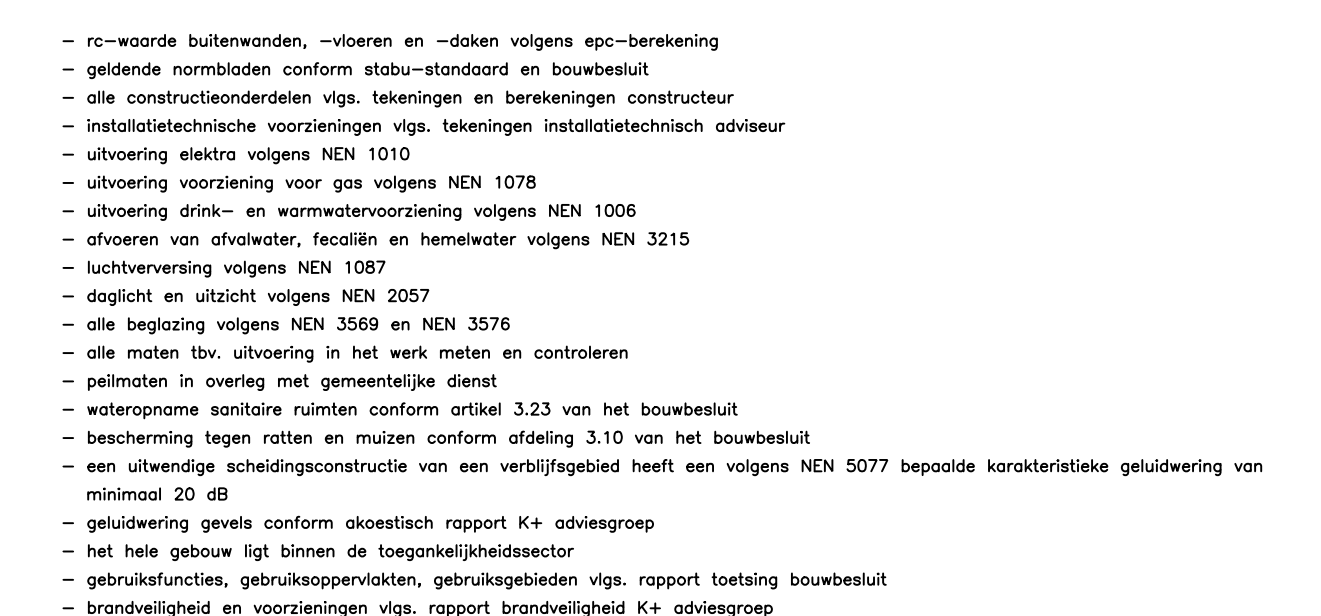
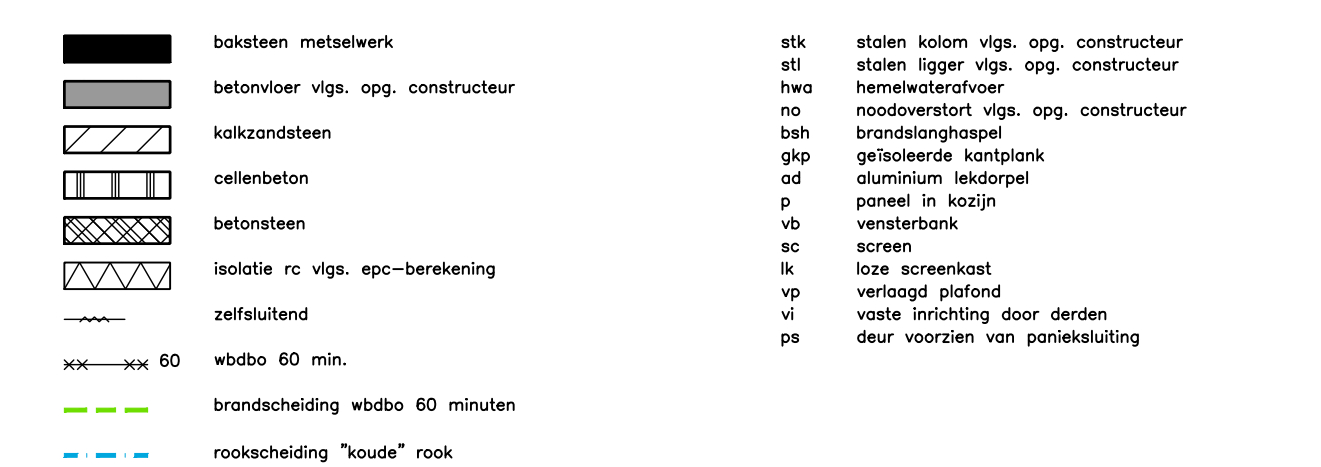
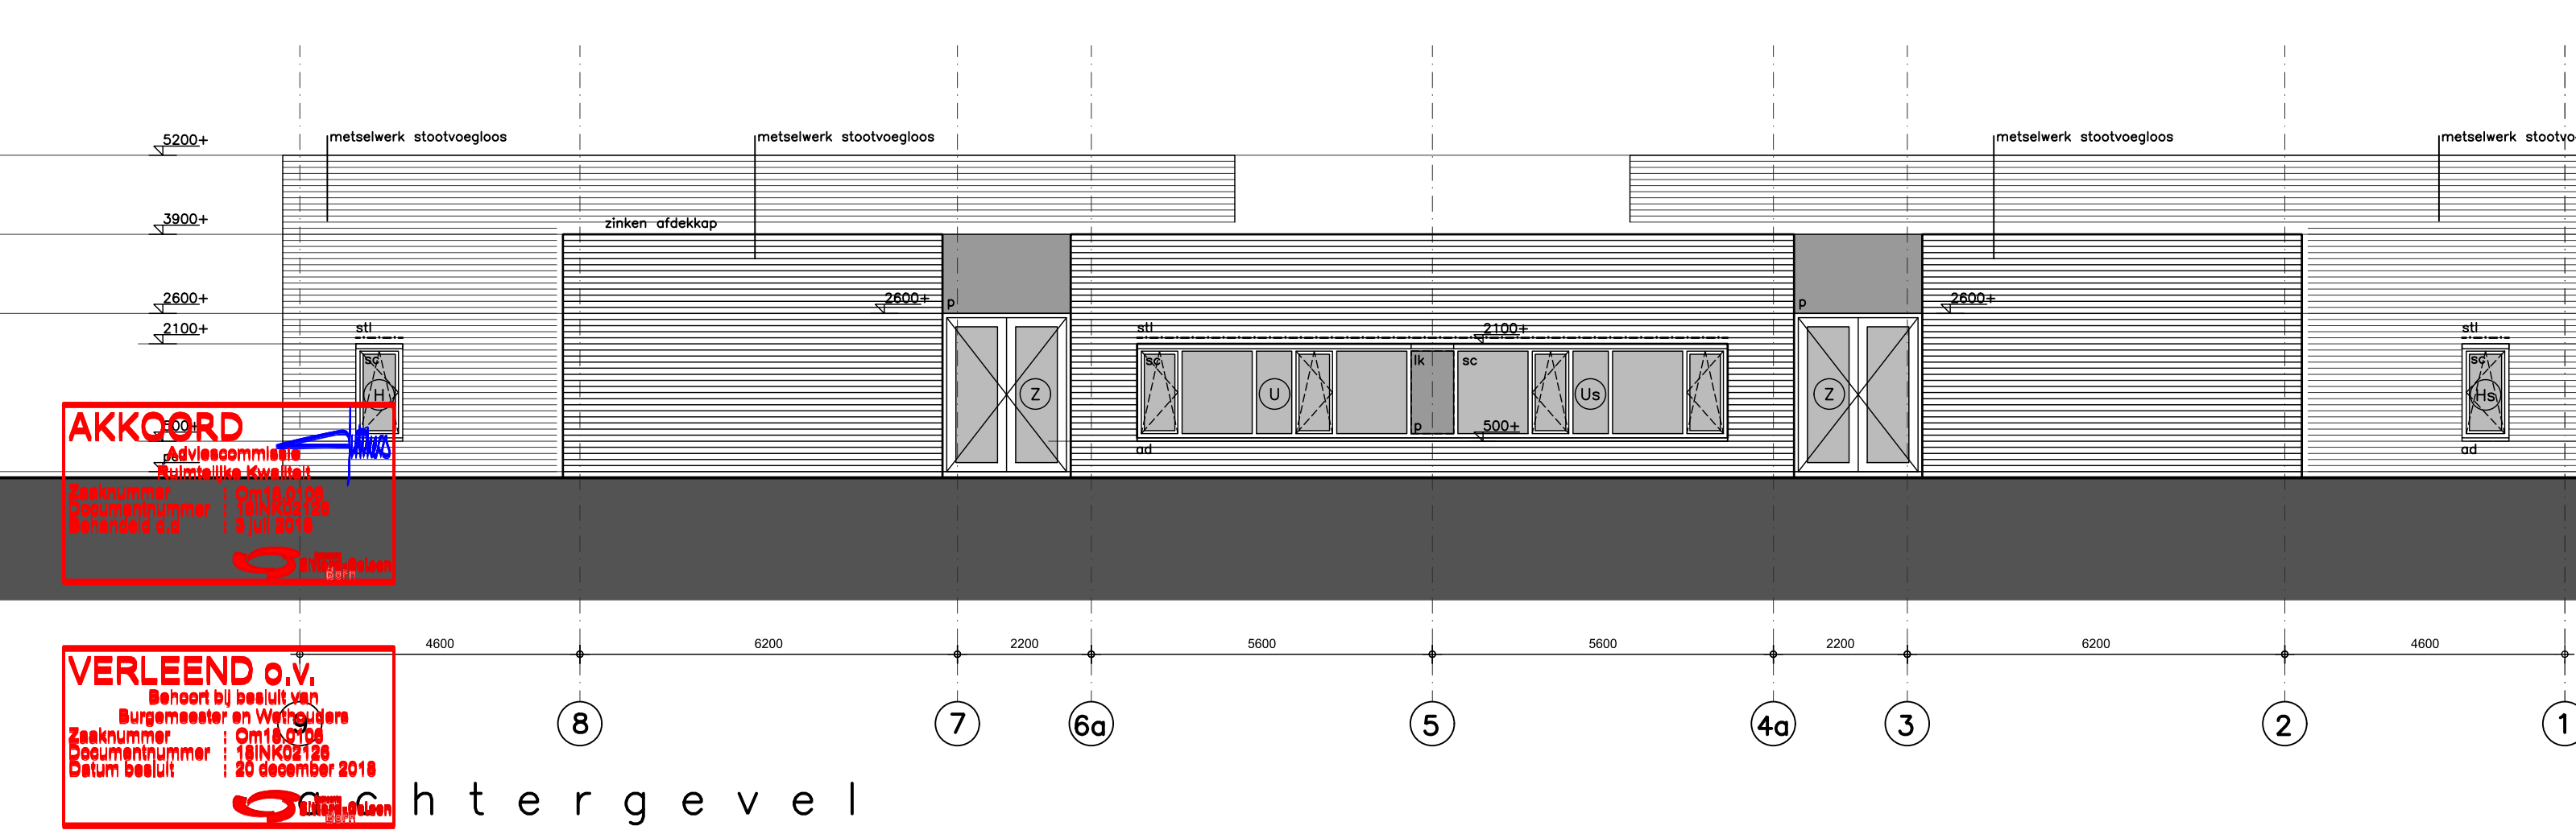
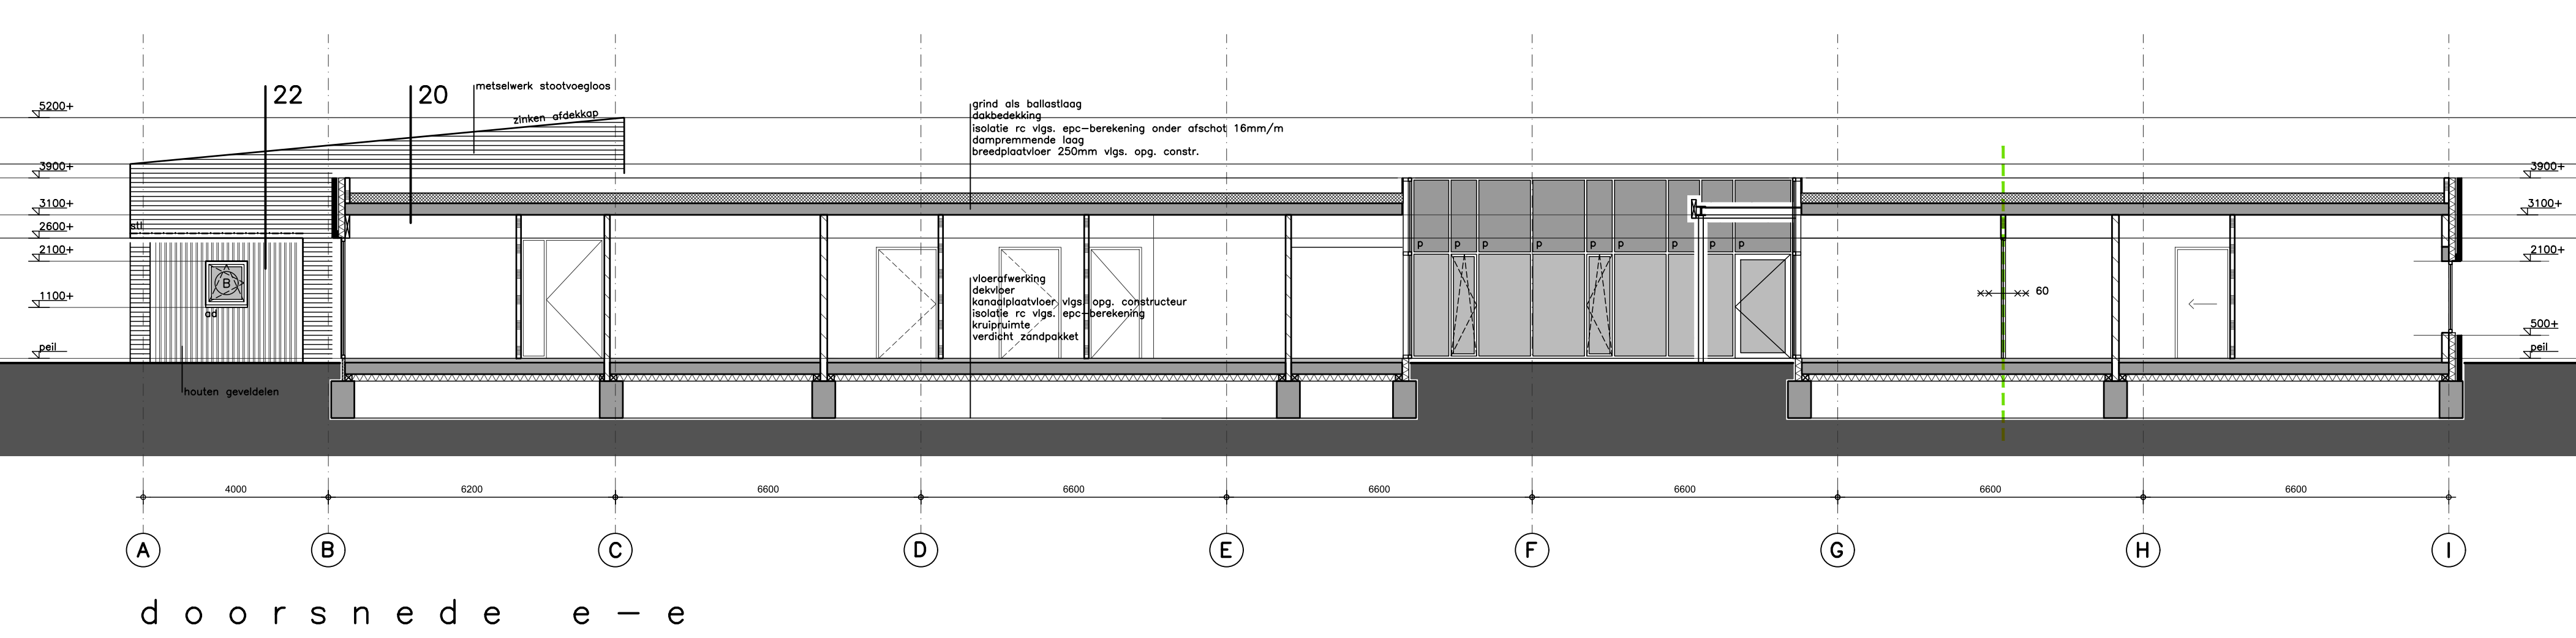
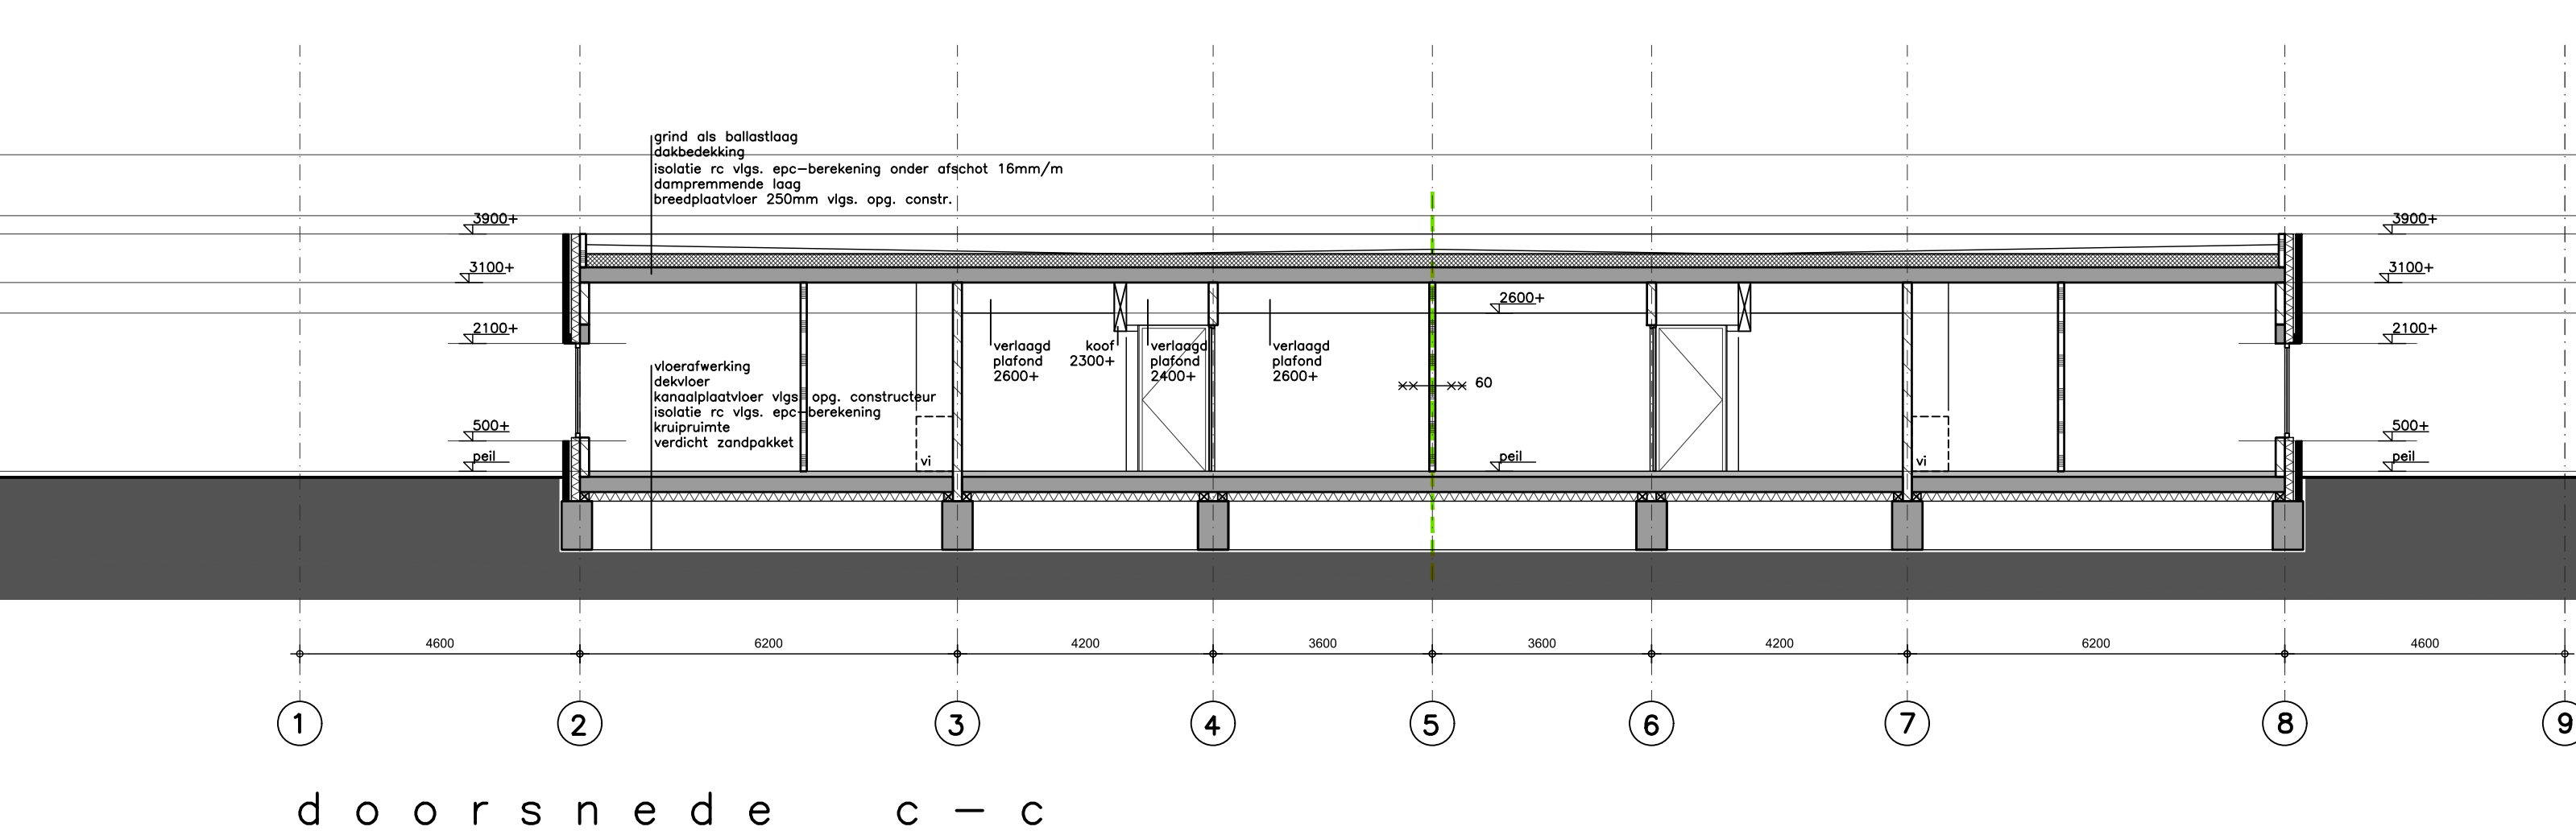
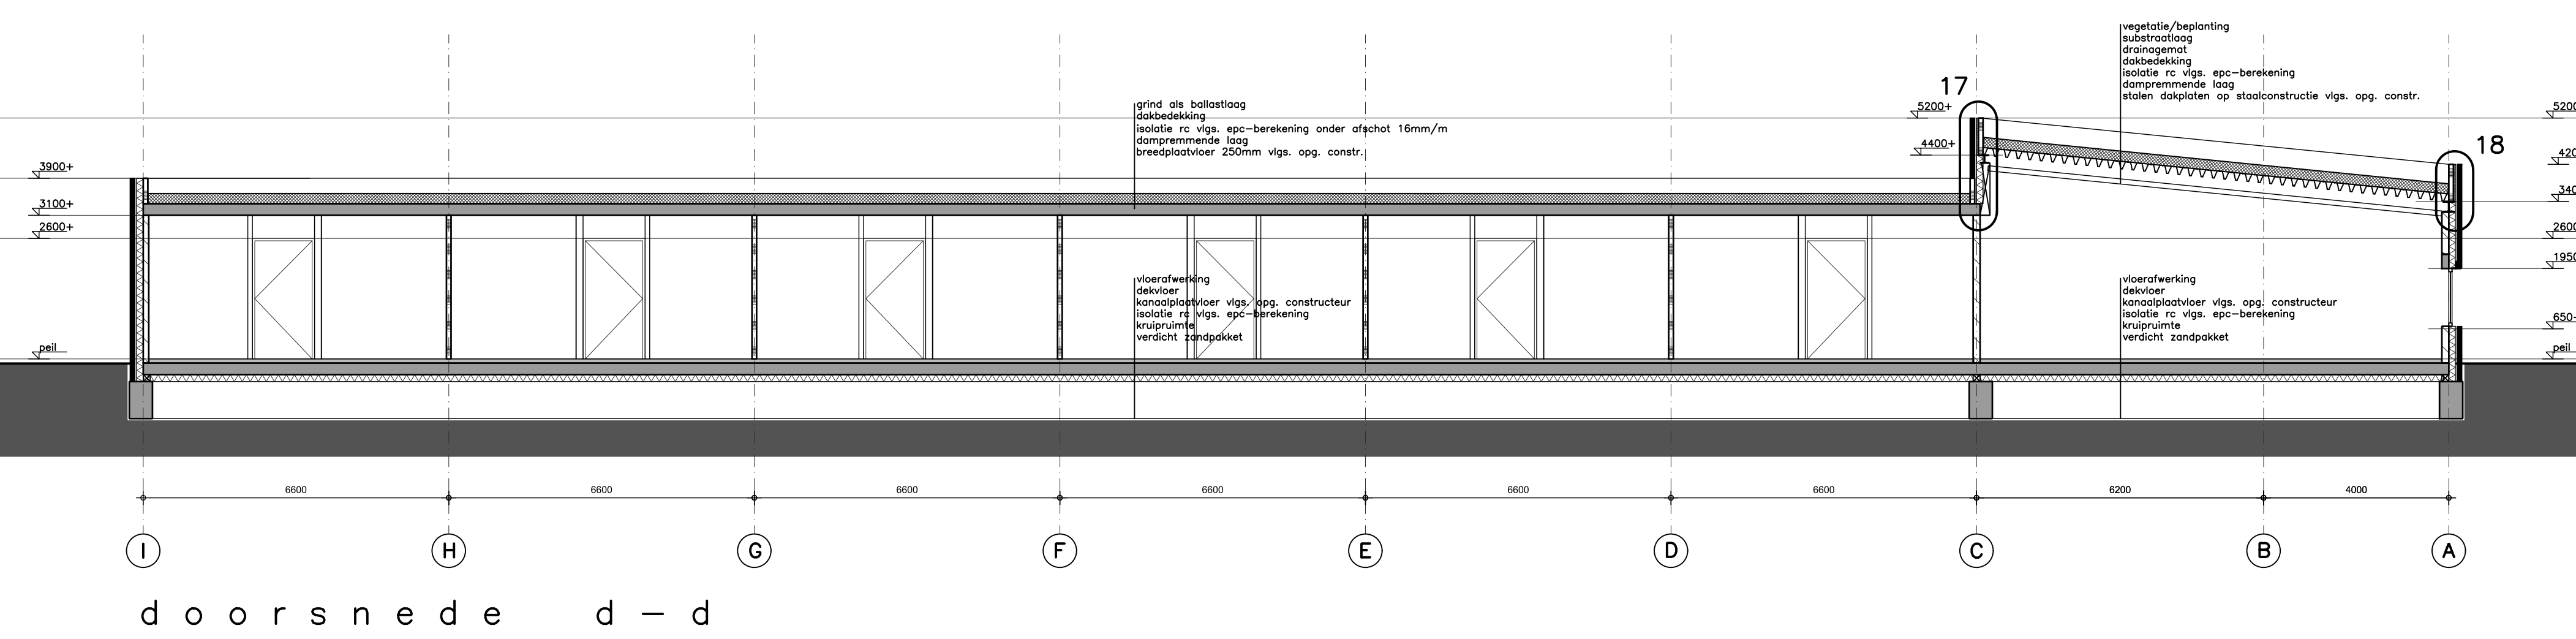
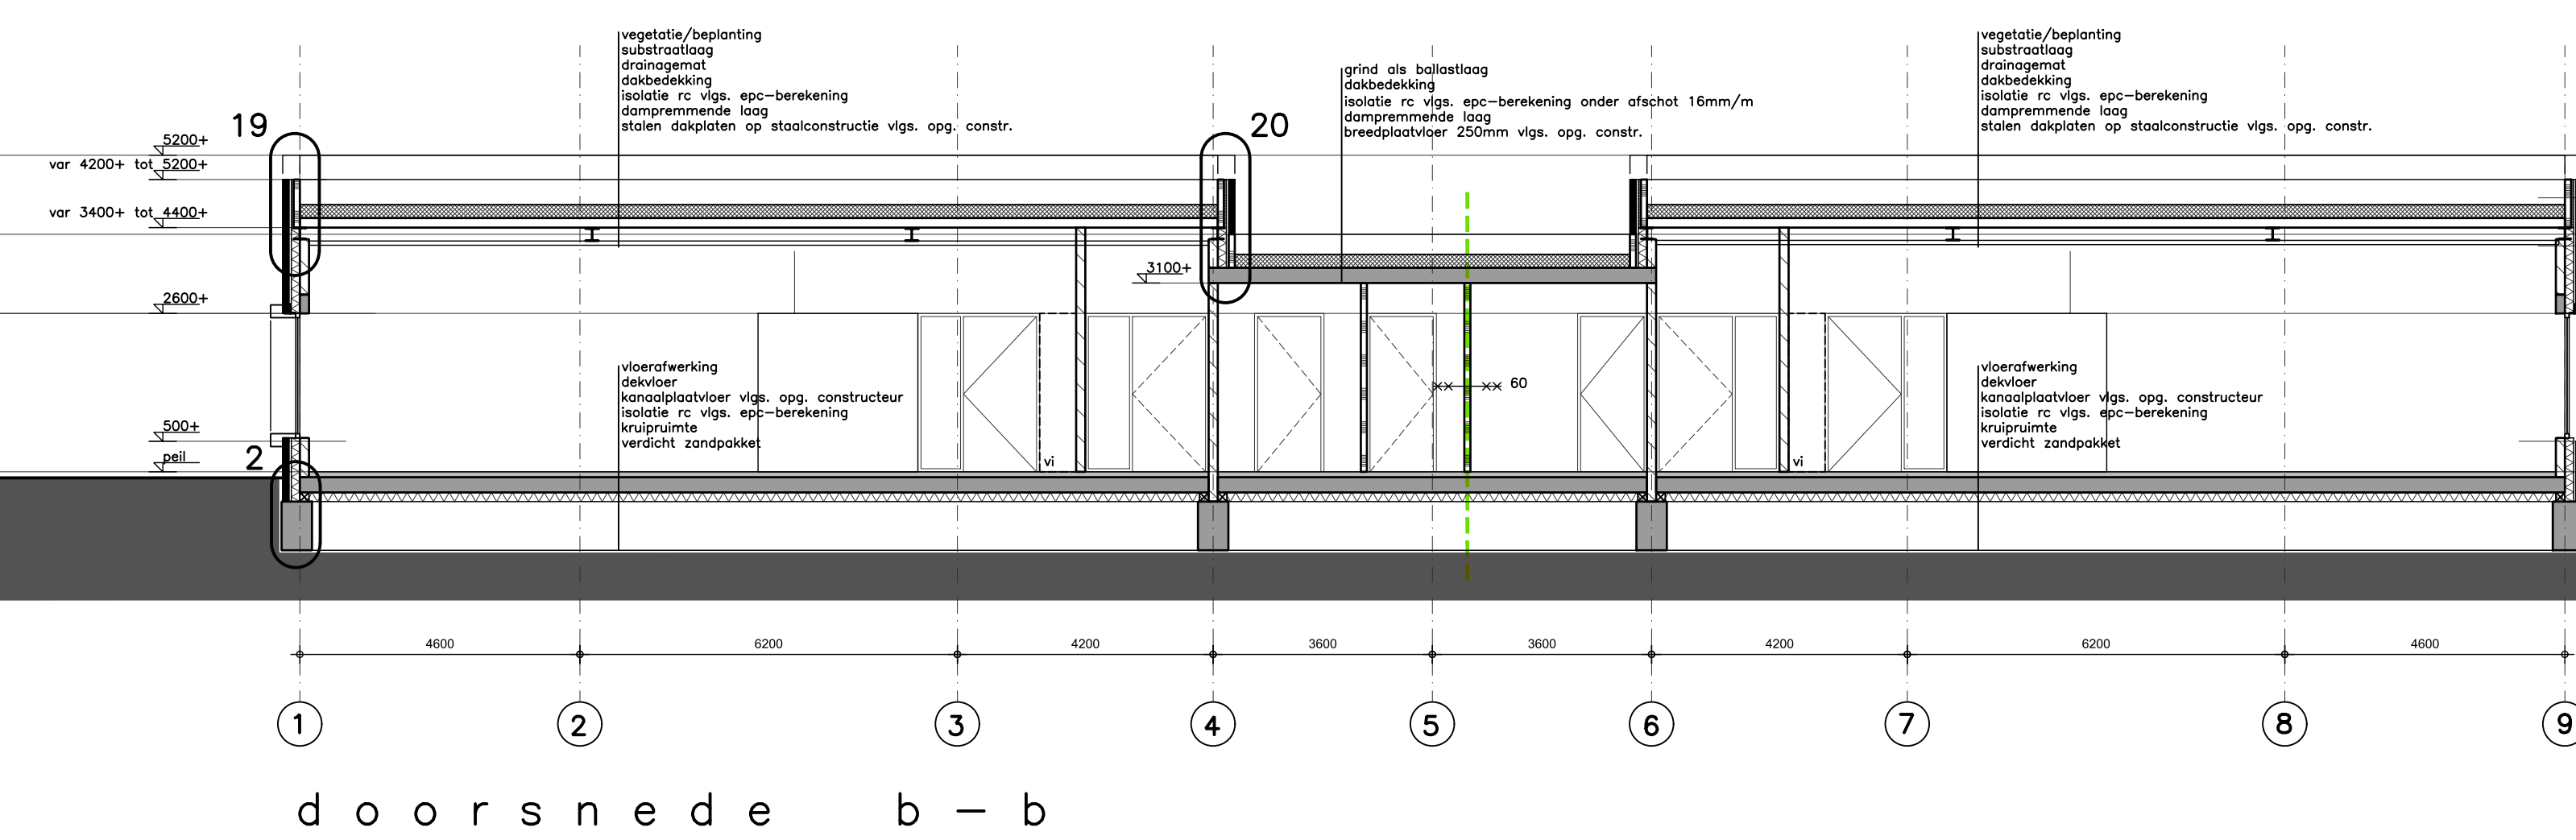
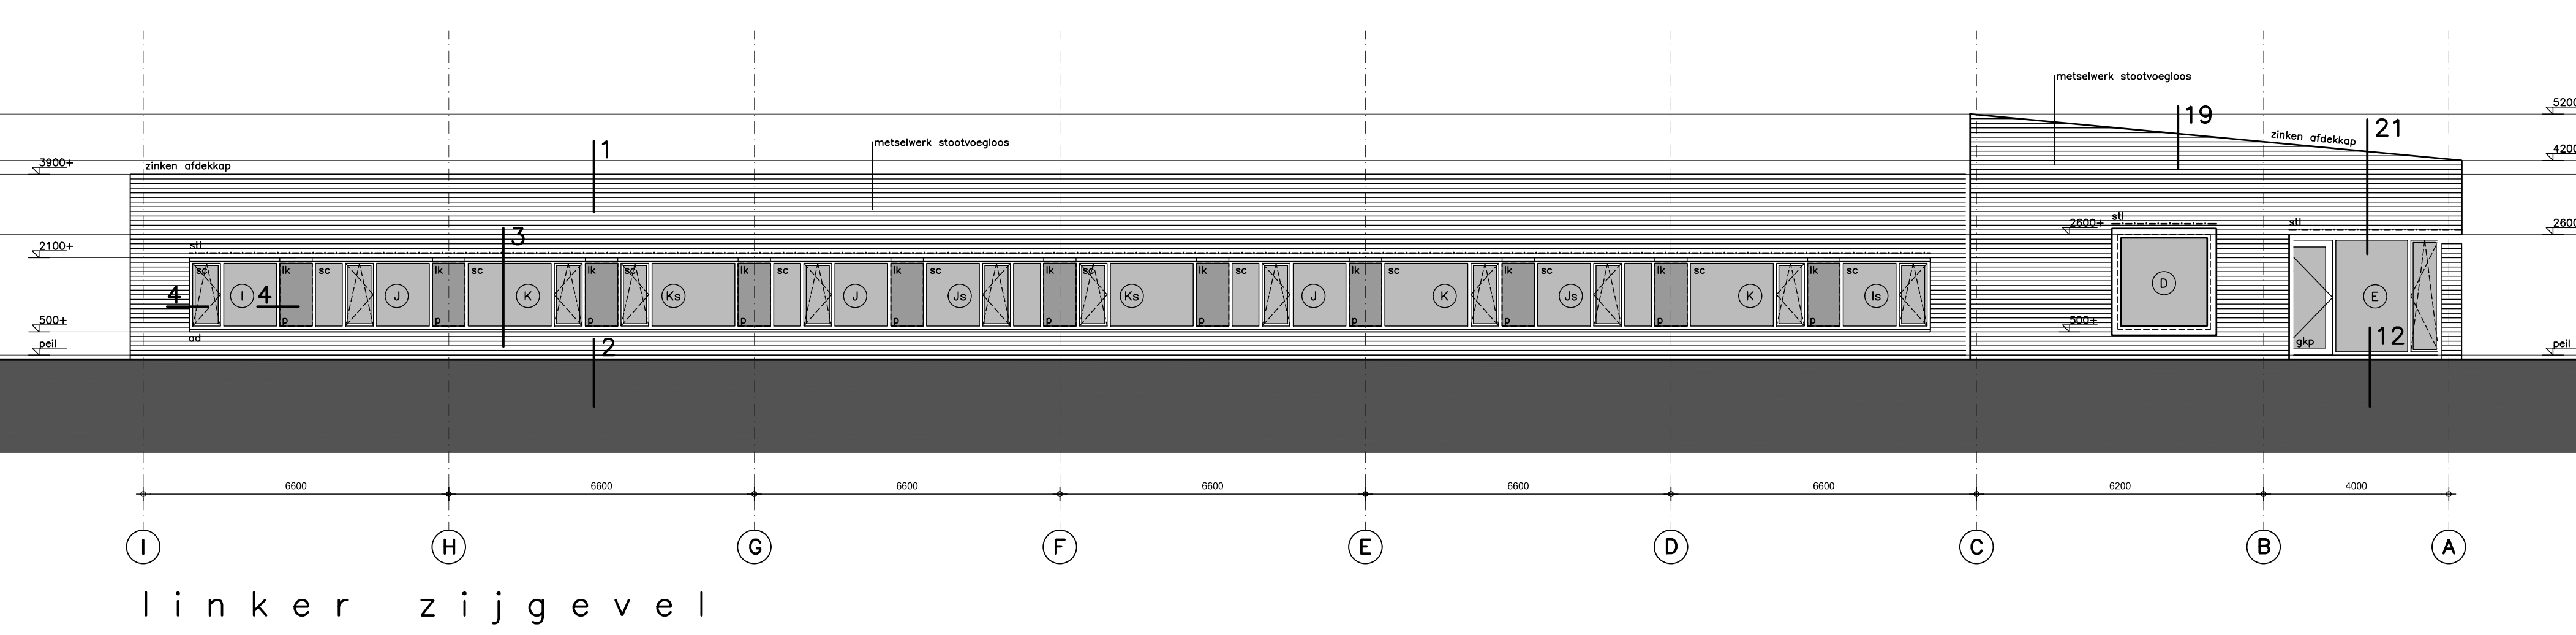
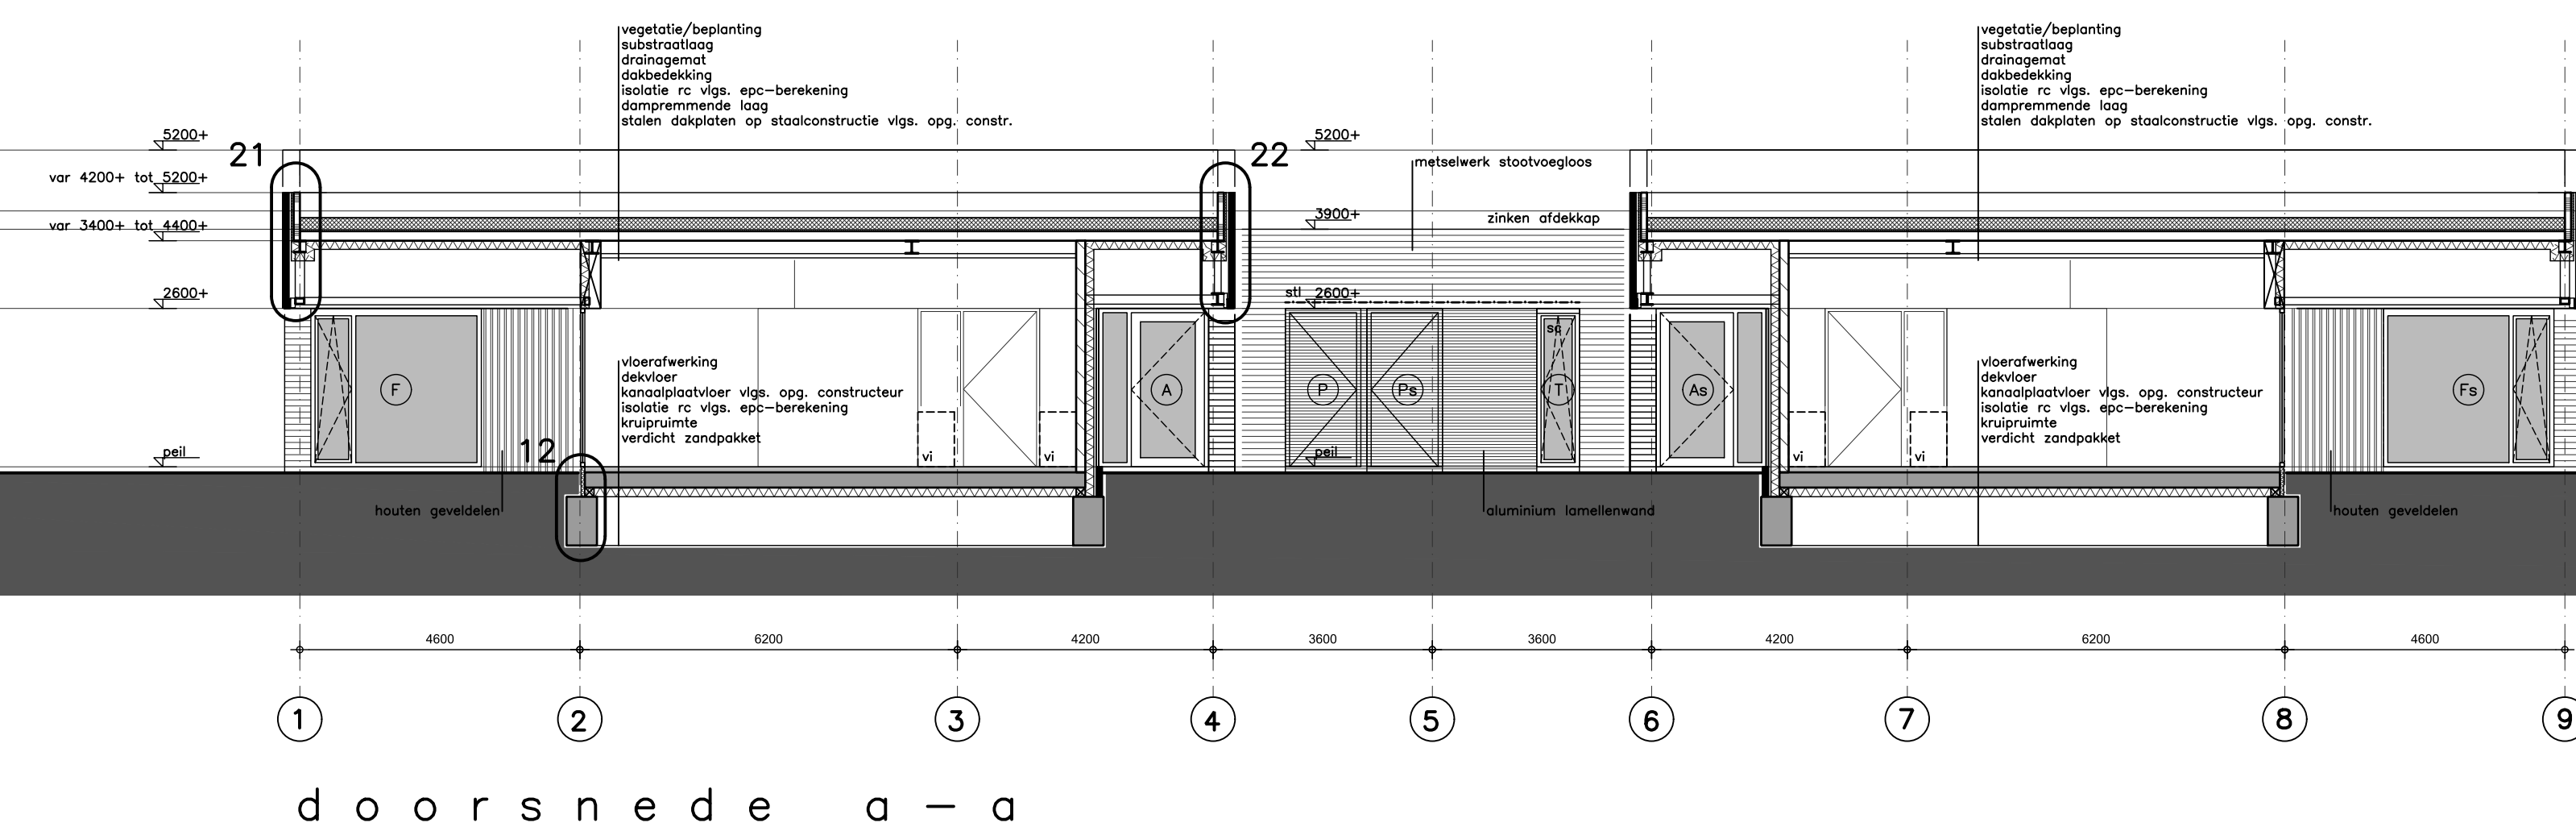
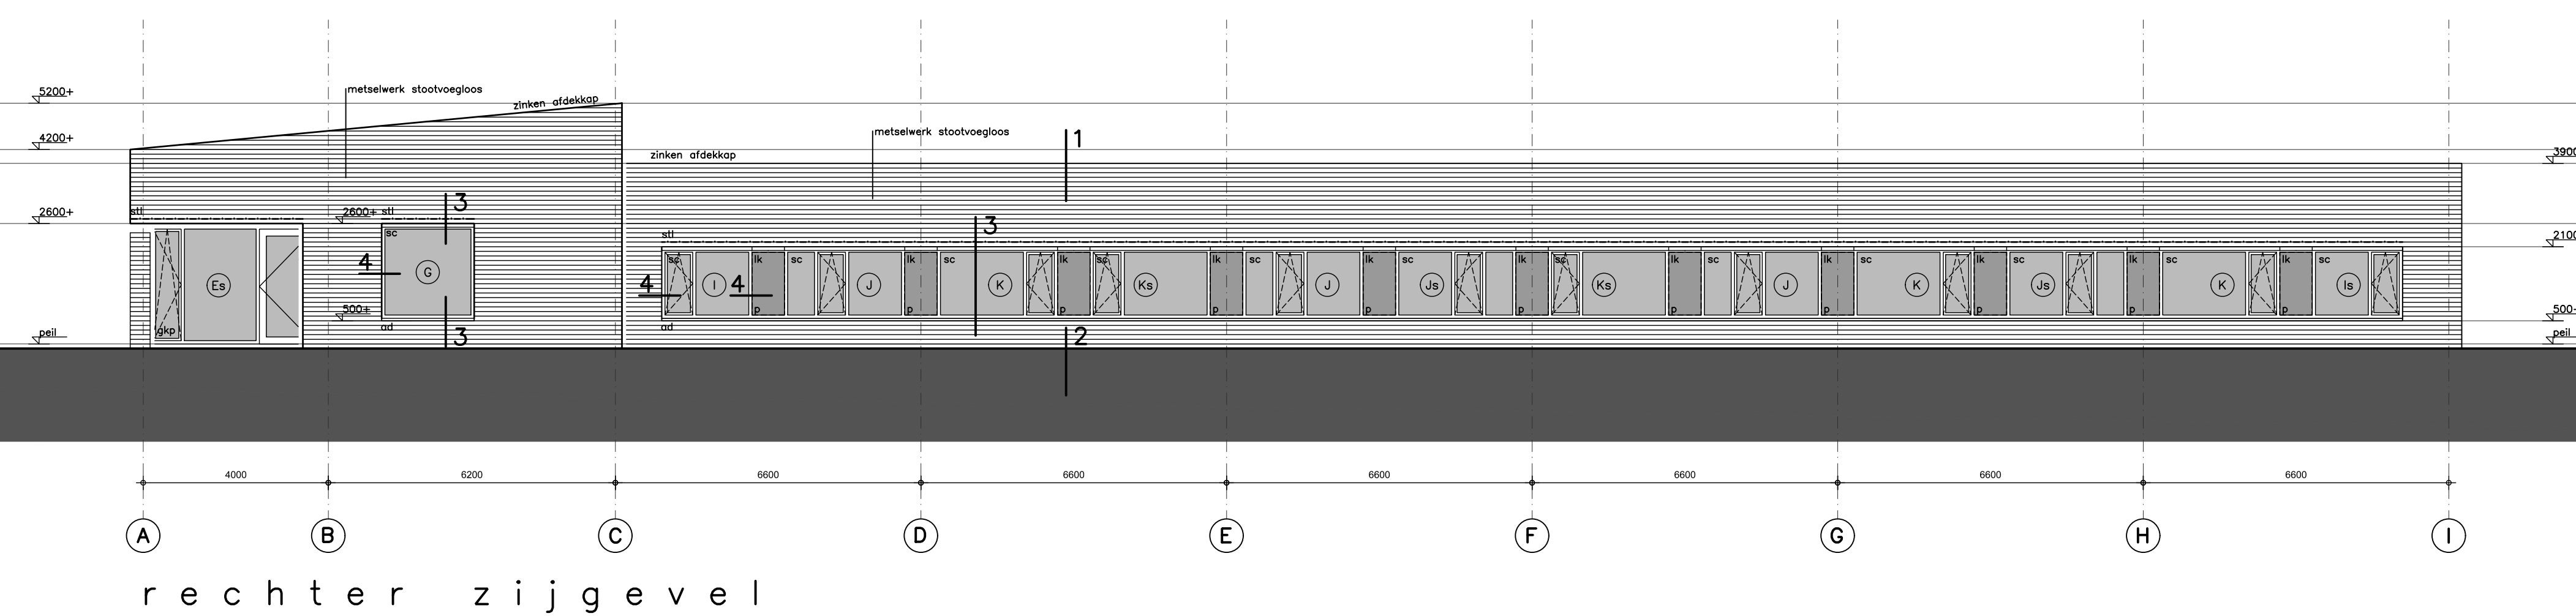


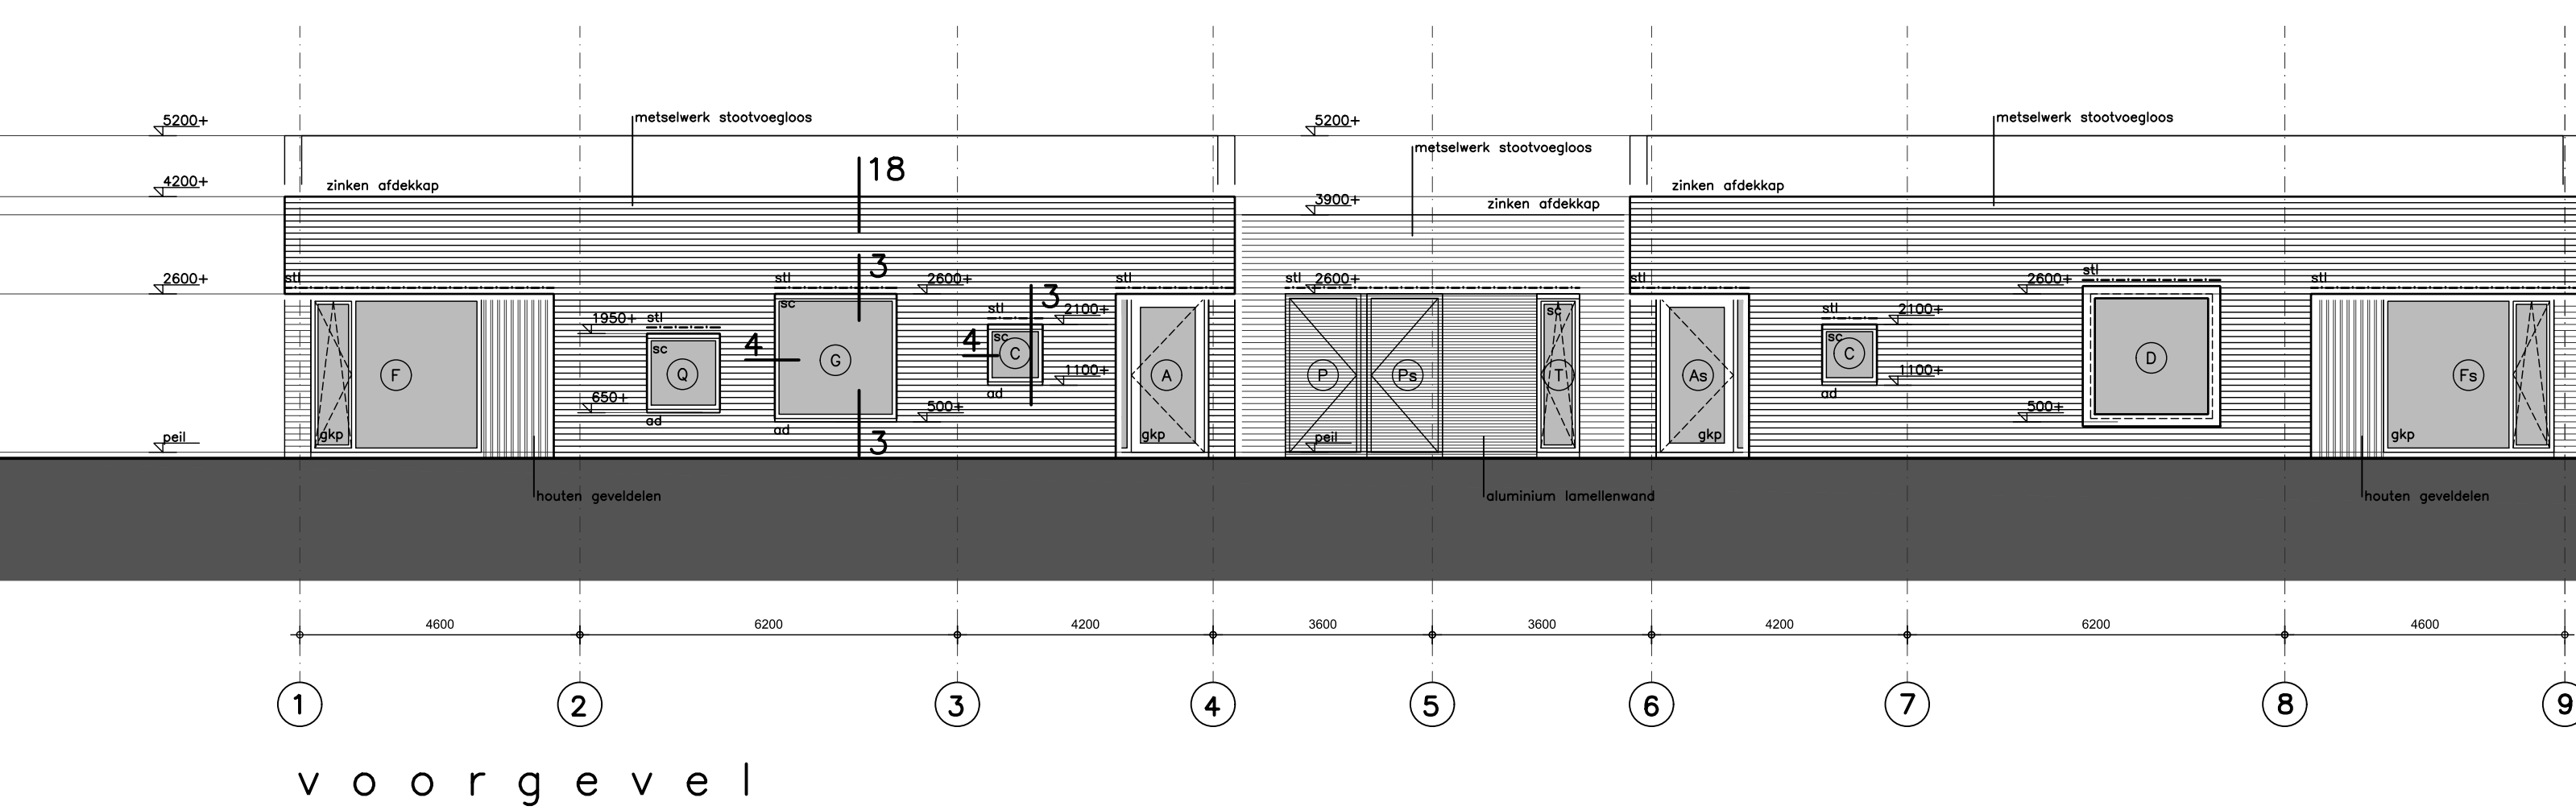

gebouwtype B

blok 6

Coonen Architecten CA

parc glana geleen
bestektekning gebouwtype B
gevels en doorsneden

zuyderland zorgcentra bv
postbus 5500
6130 mb sittard

file	2860-b51.dwg
schaal	1:100
datum	010318

blad	b5
plan	286