

details

details 1 t/m 15

d.d. 010318


AKKOORD

Adviescommissie
Ruimtelijke Kwaliteit

Zaaknummer : Om18.0106

Documentnummer : 18INK02132

Behandeld d.d. : 3 juli 2018

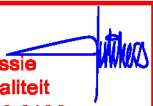



Sittard-Geleen
SRFH

VERLEEND o.v.

Behoort bij besluit van
Burgemeester en Wethouders

Zaaknummer : Om18.0106

Documentnummer : 18INK02132

Datum besluit : 20 december 2018





Sittard-Geleen
SRFH


2860 parc glana geleen
details


gebouwtype C


1:5 010318

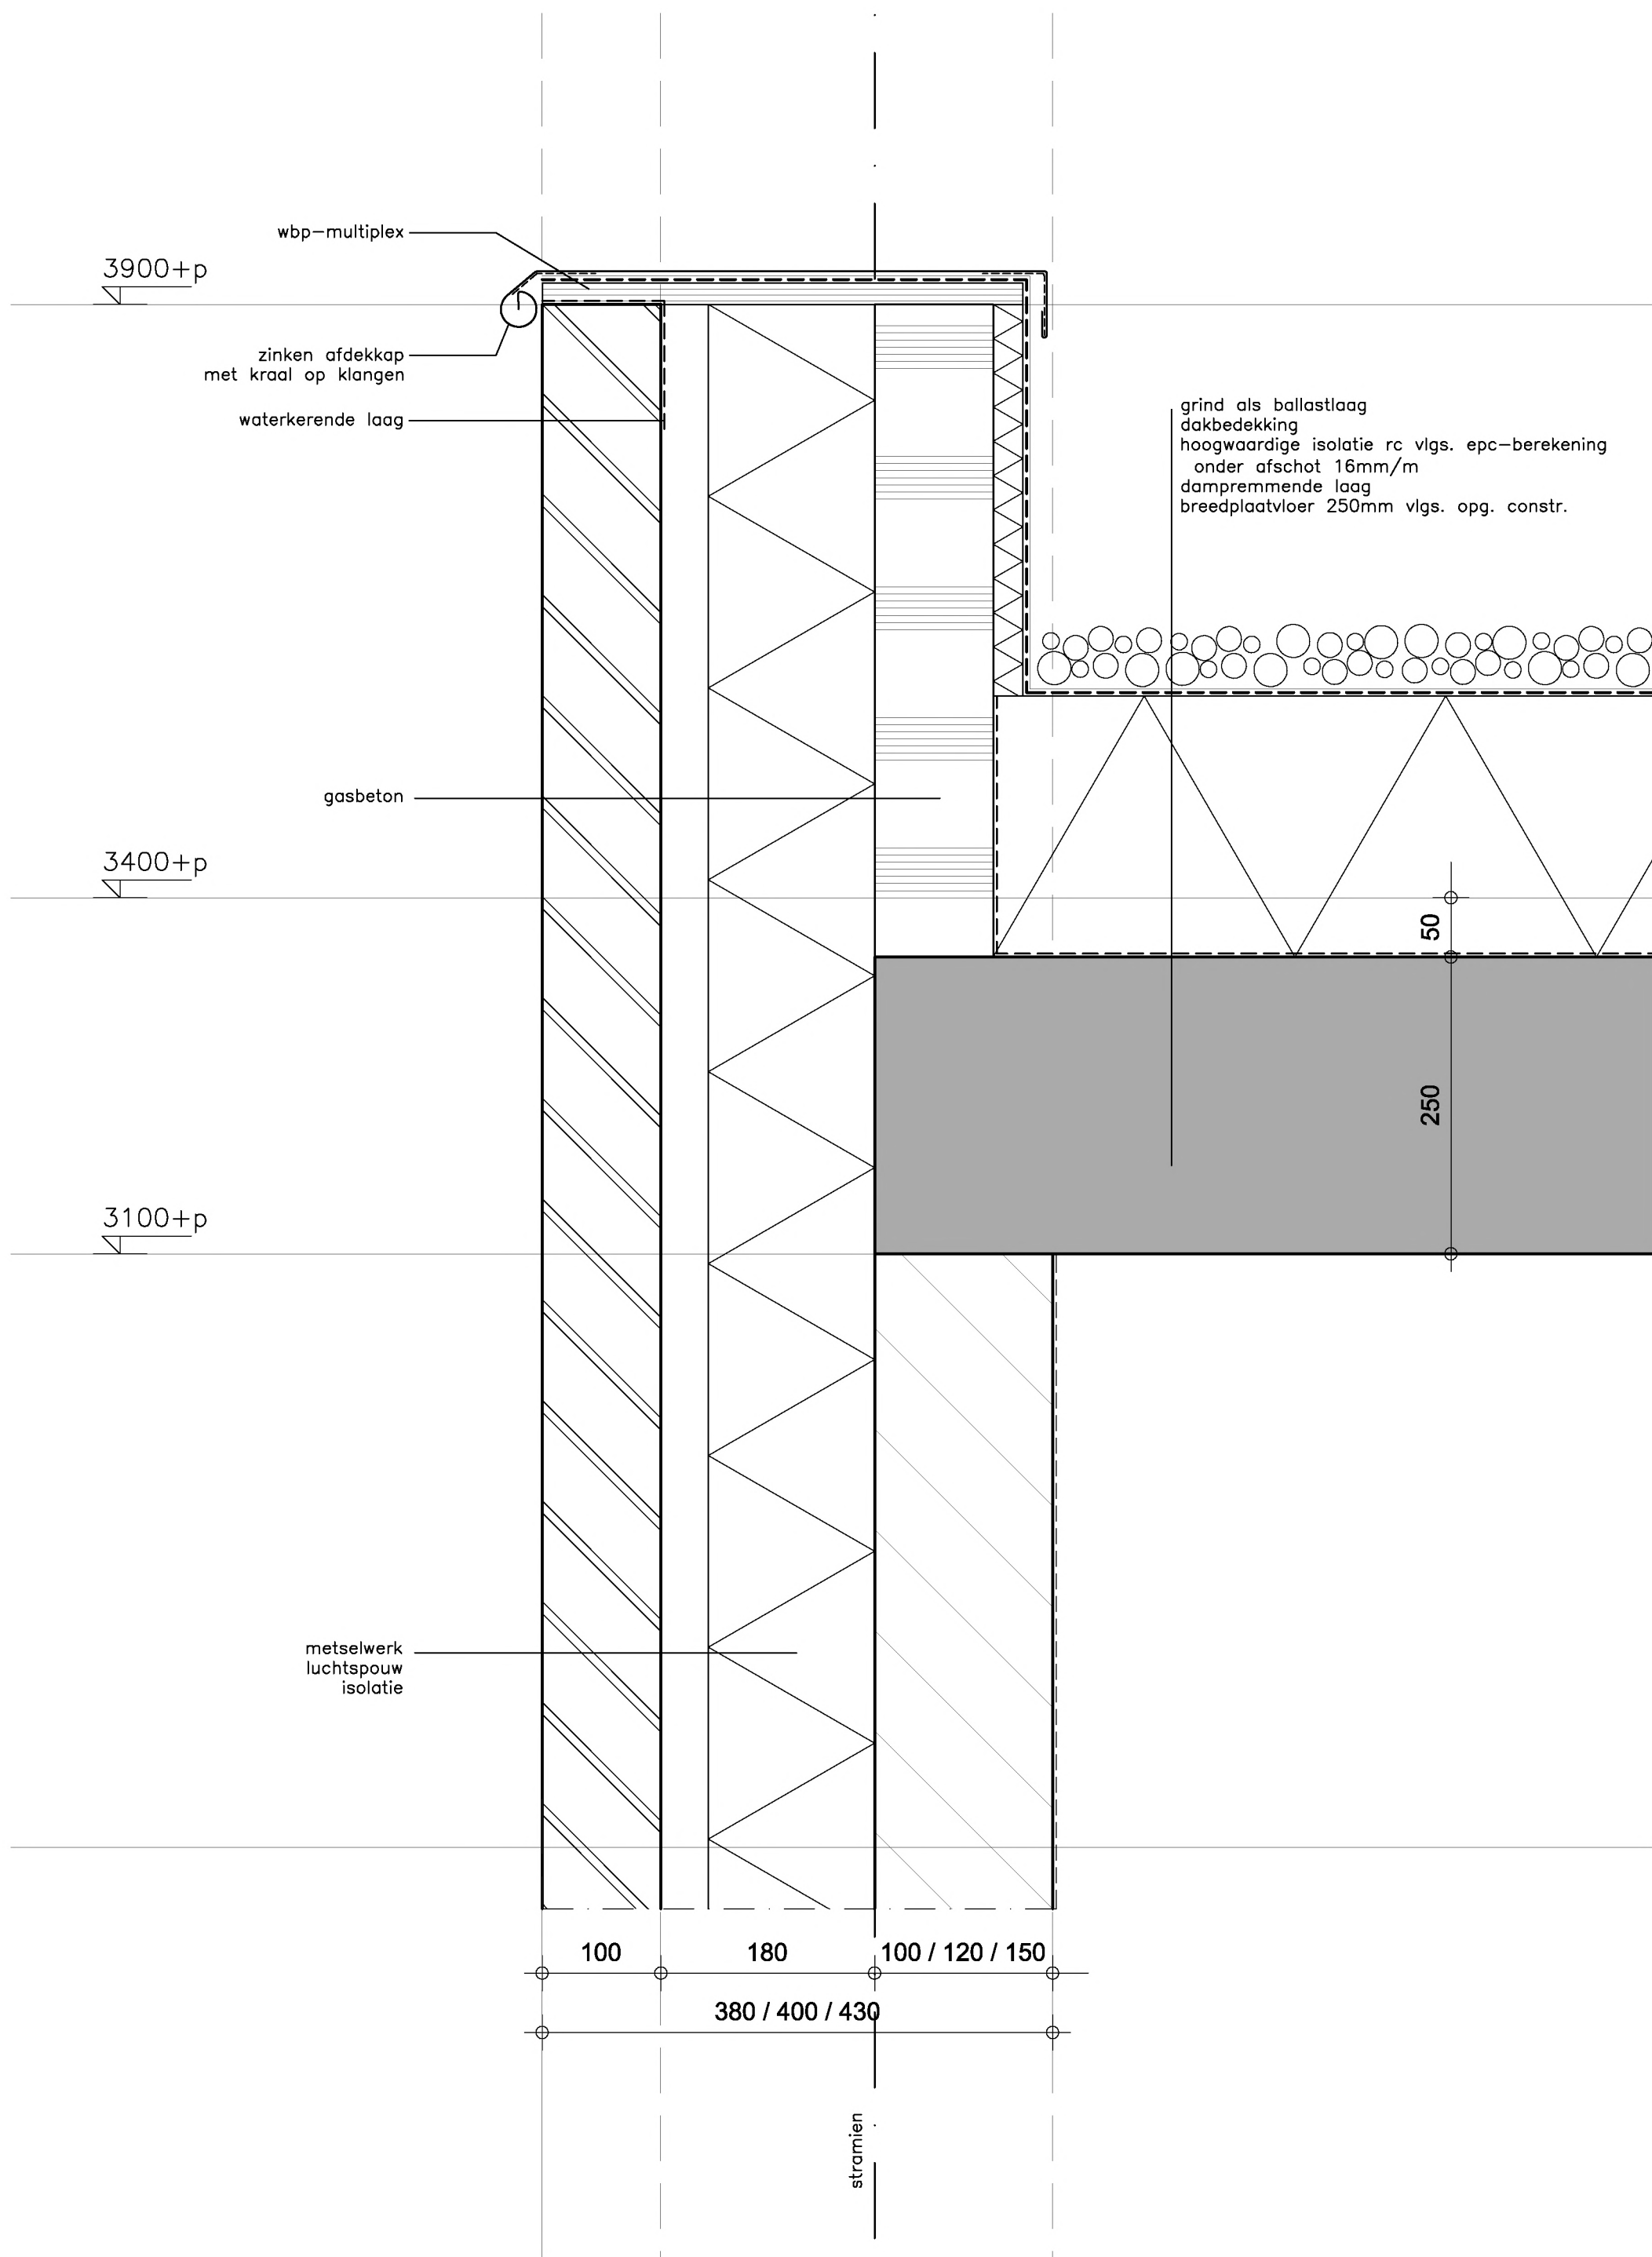


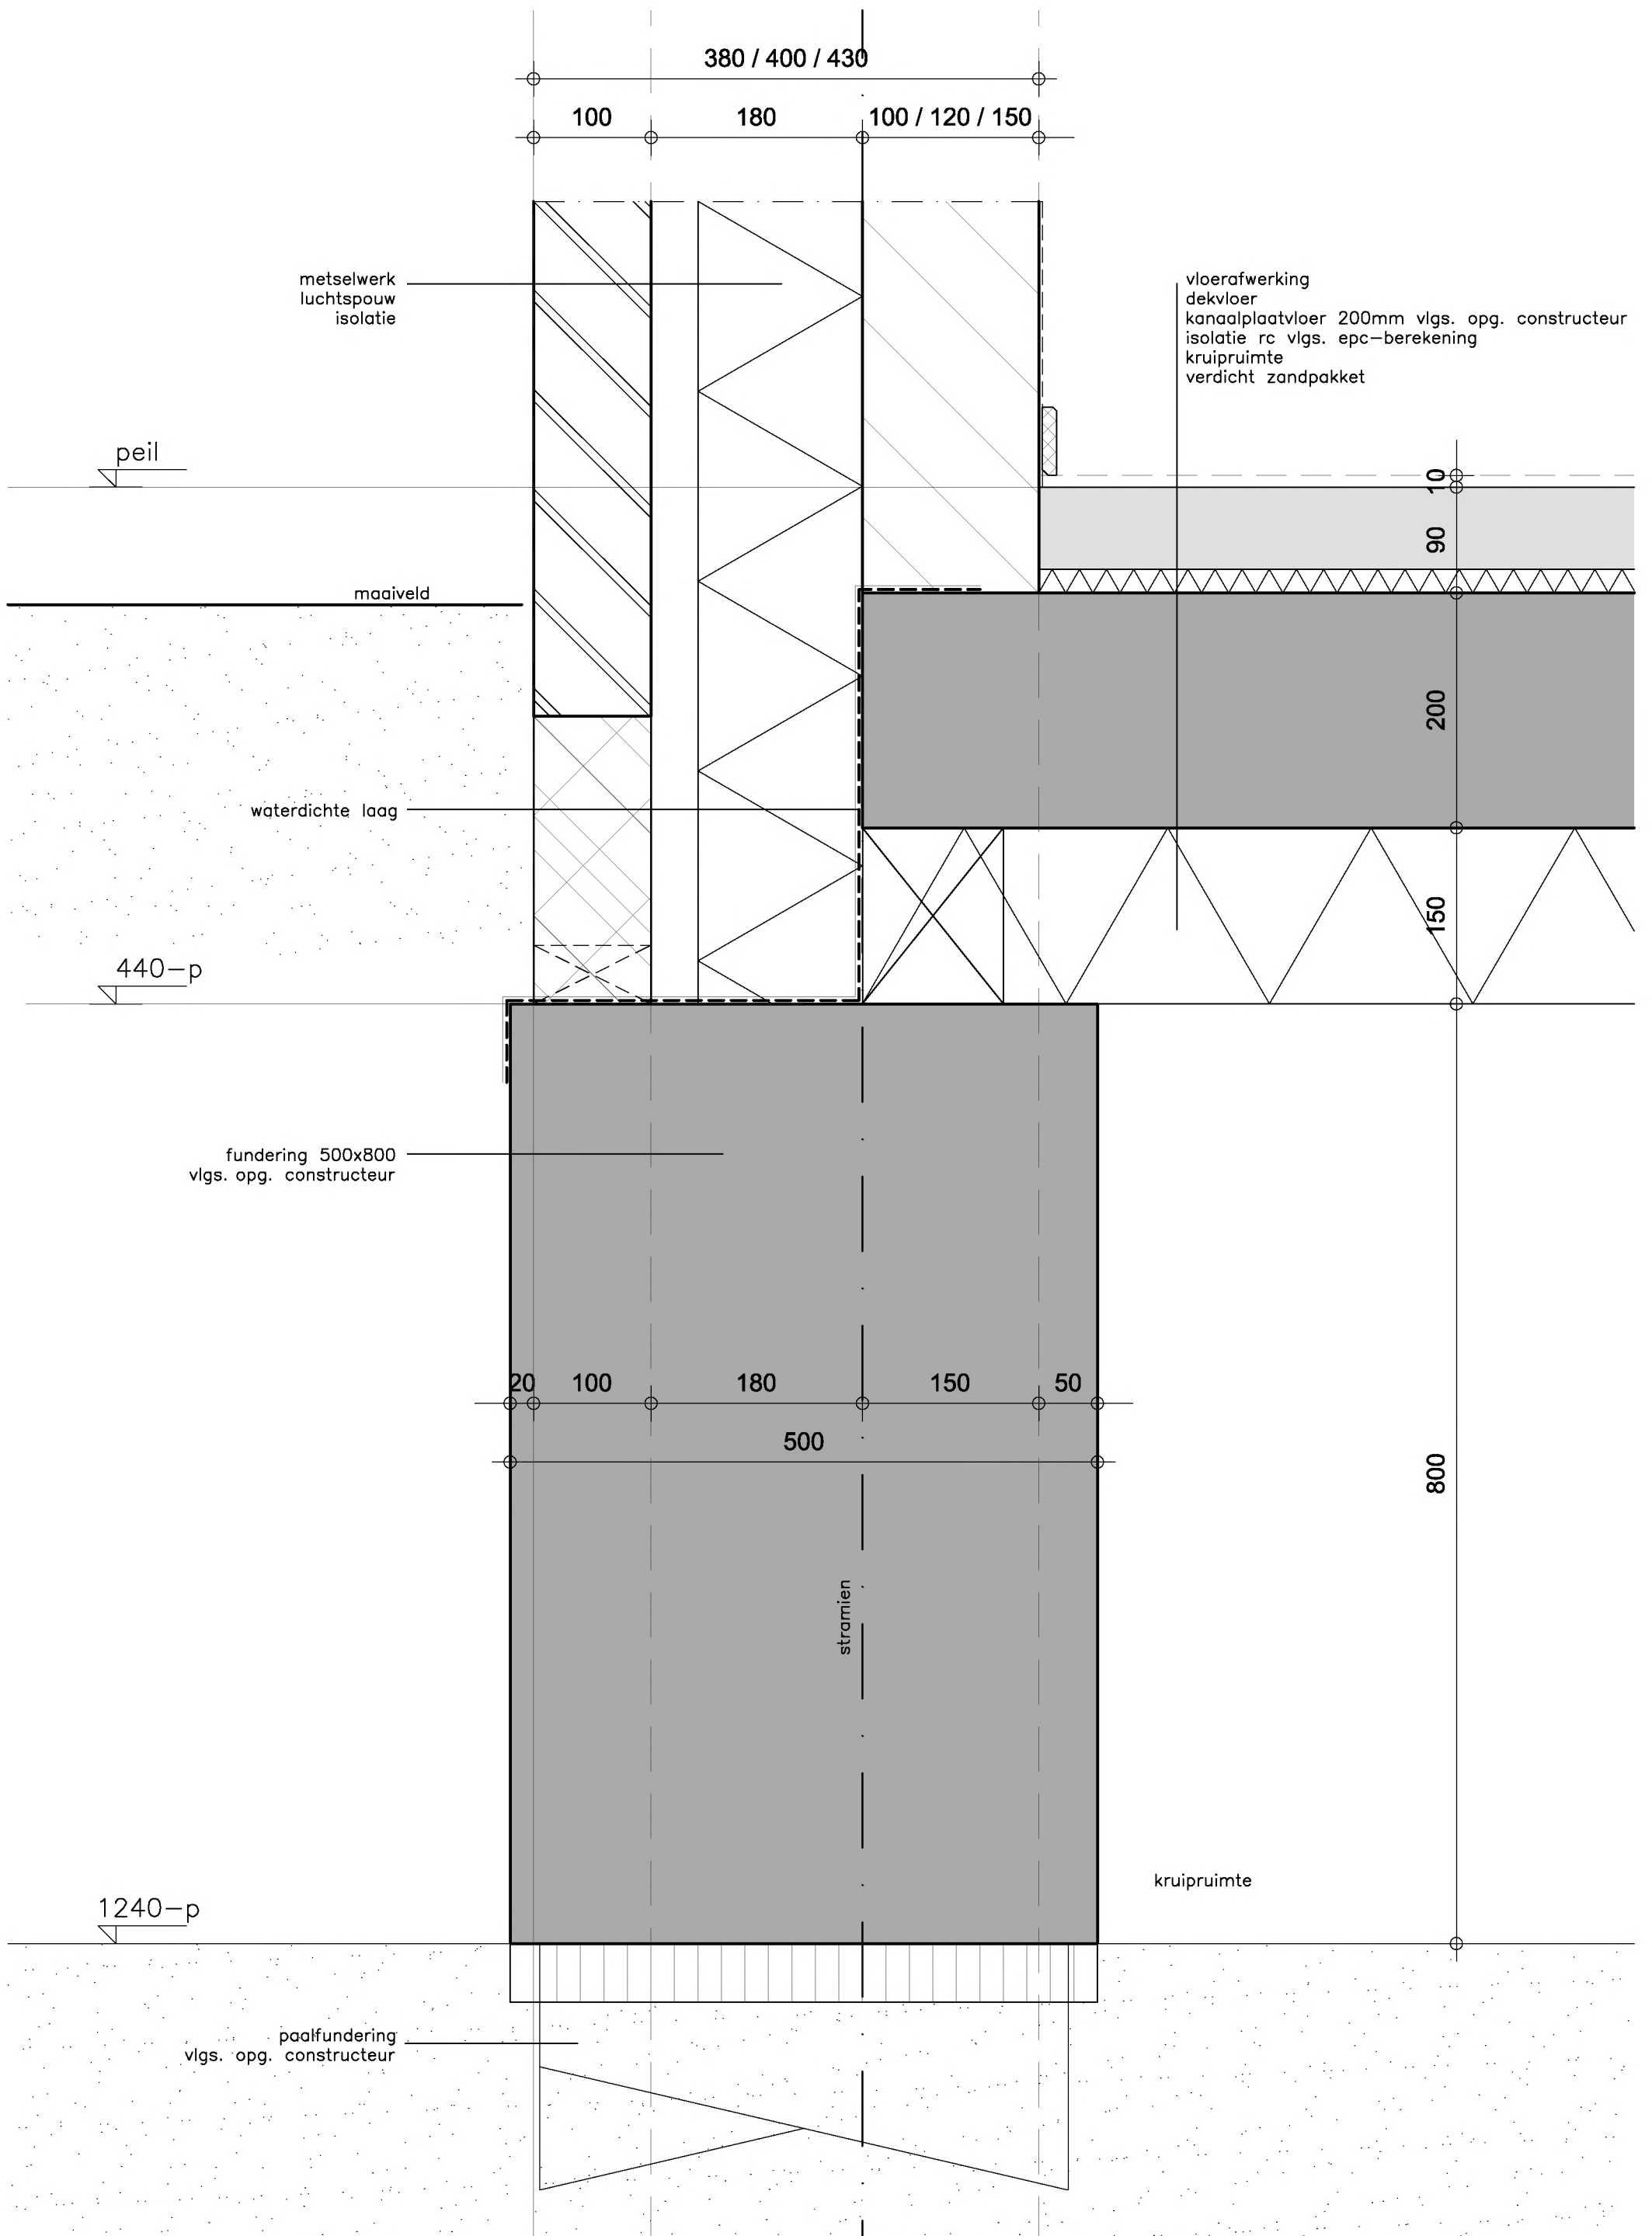


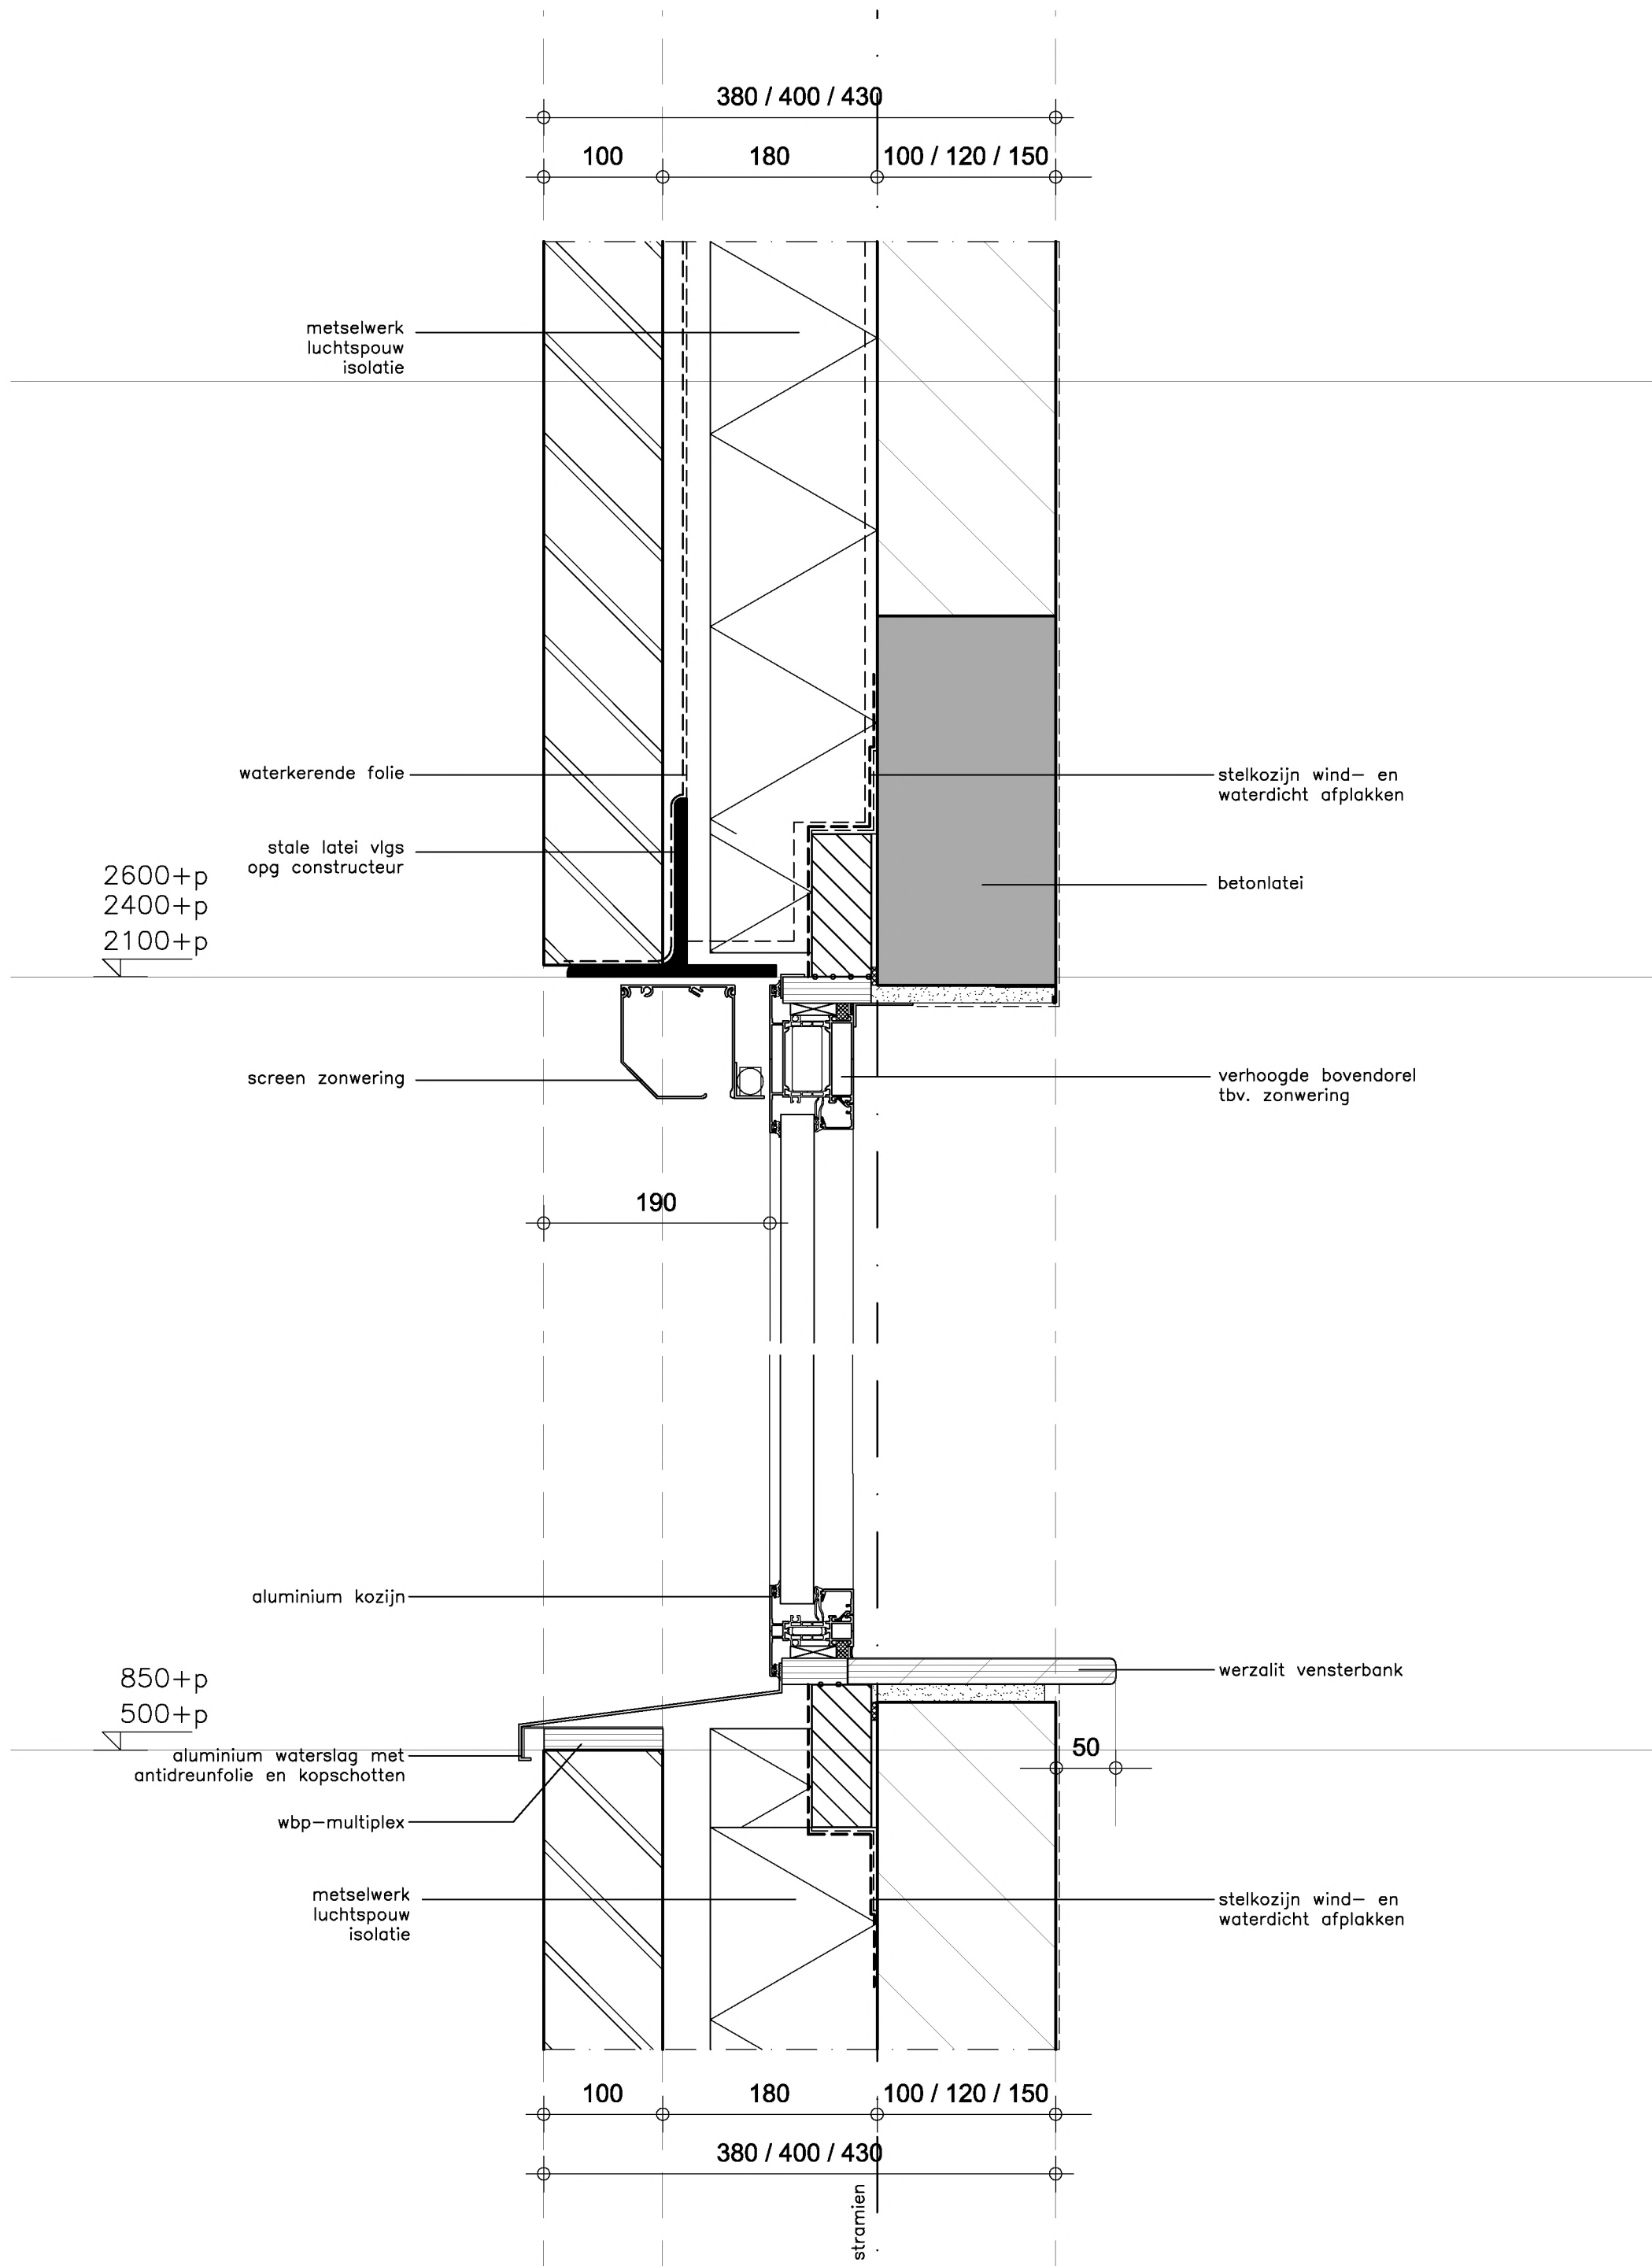


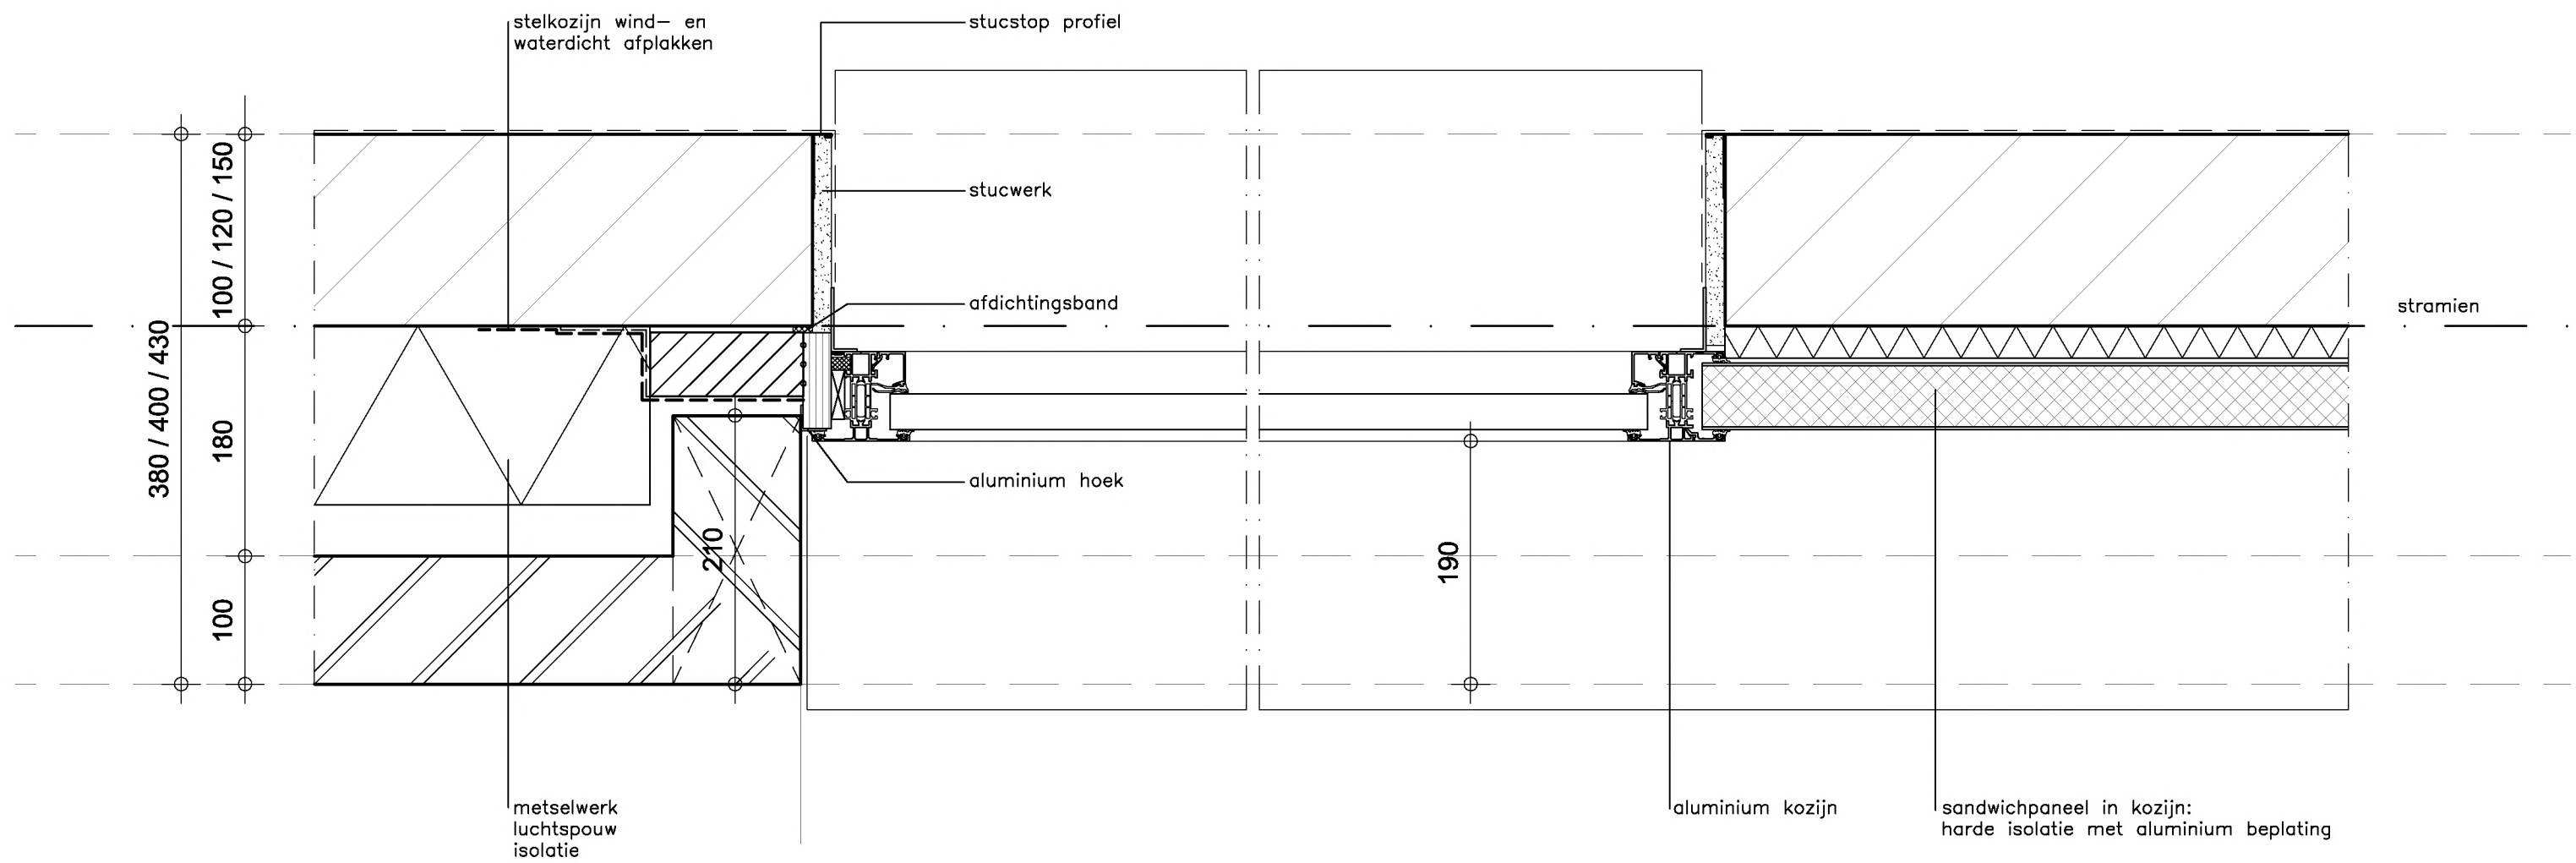



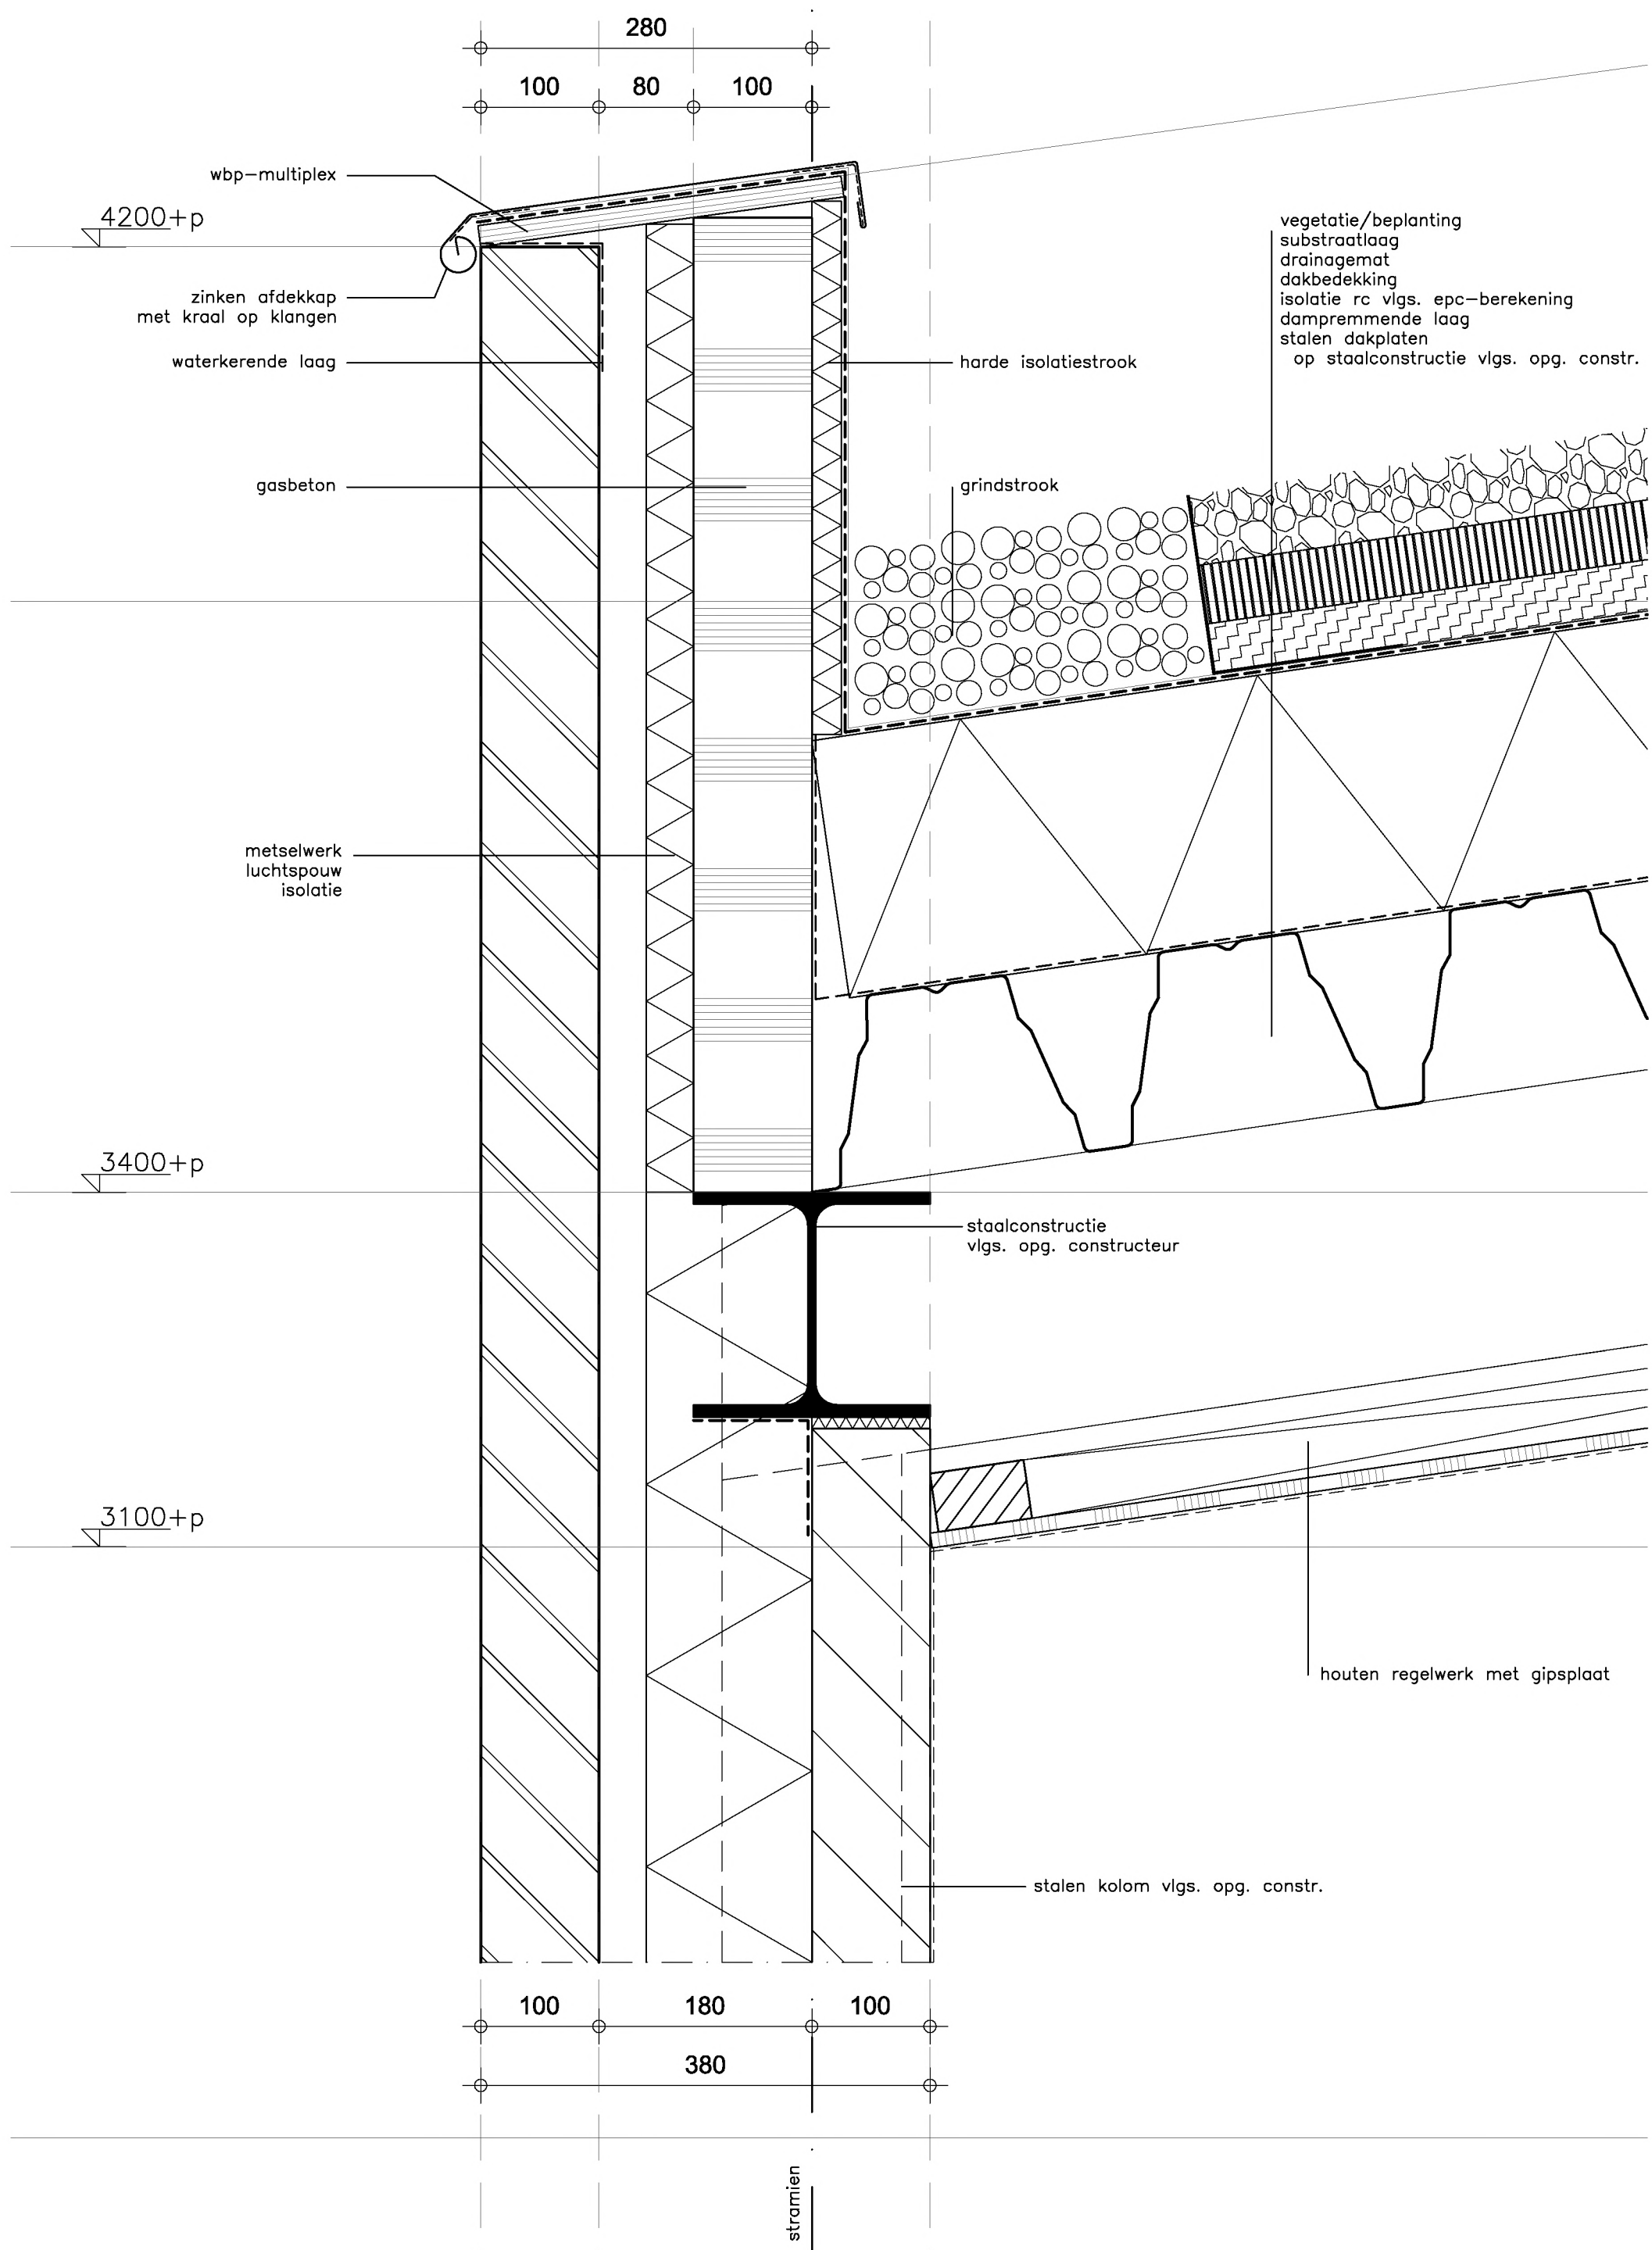


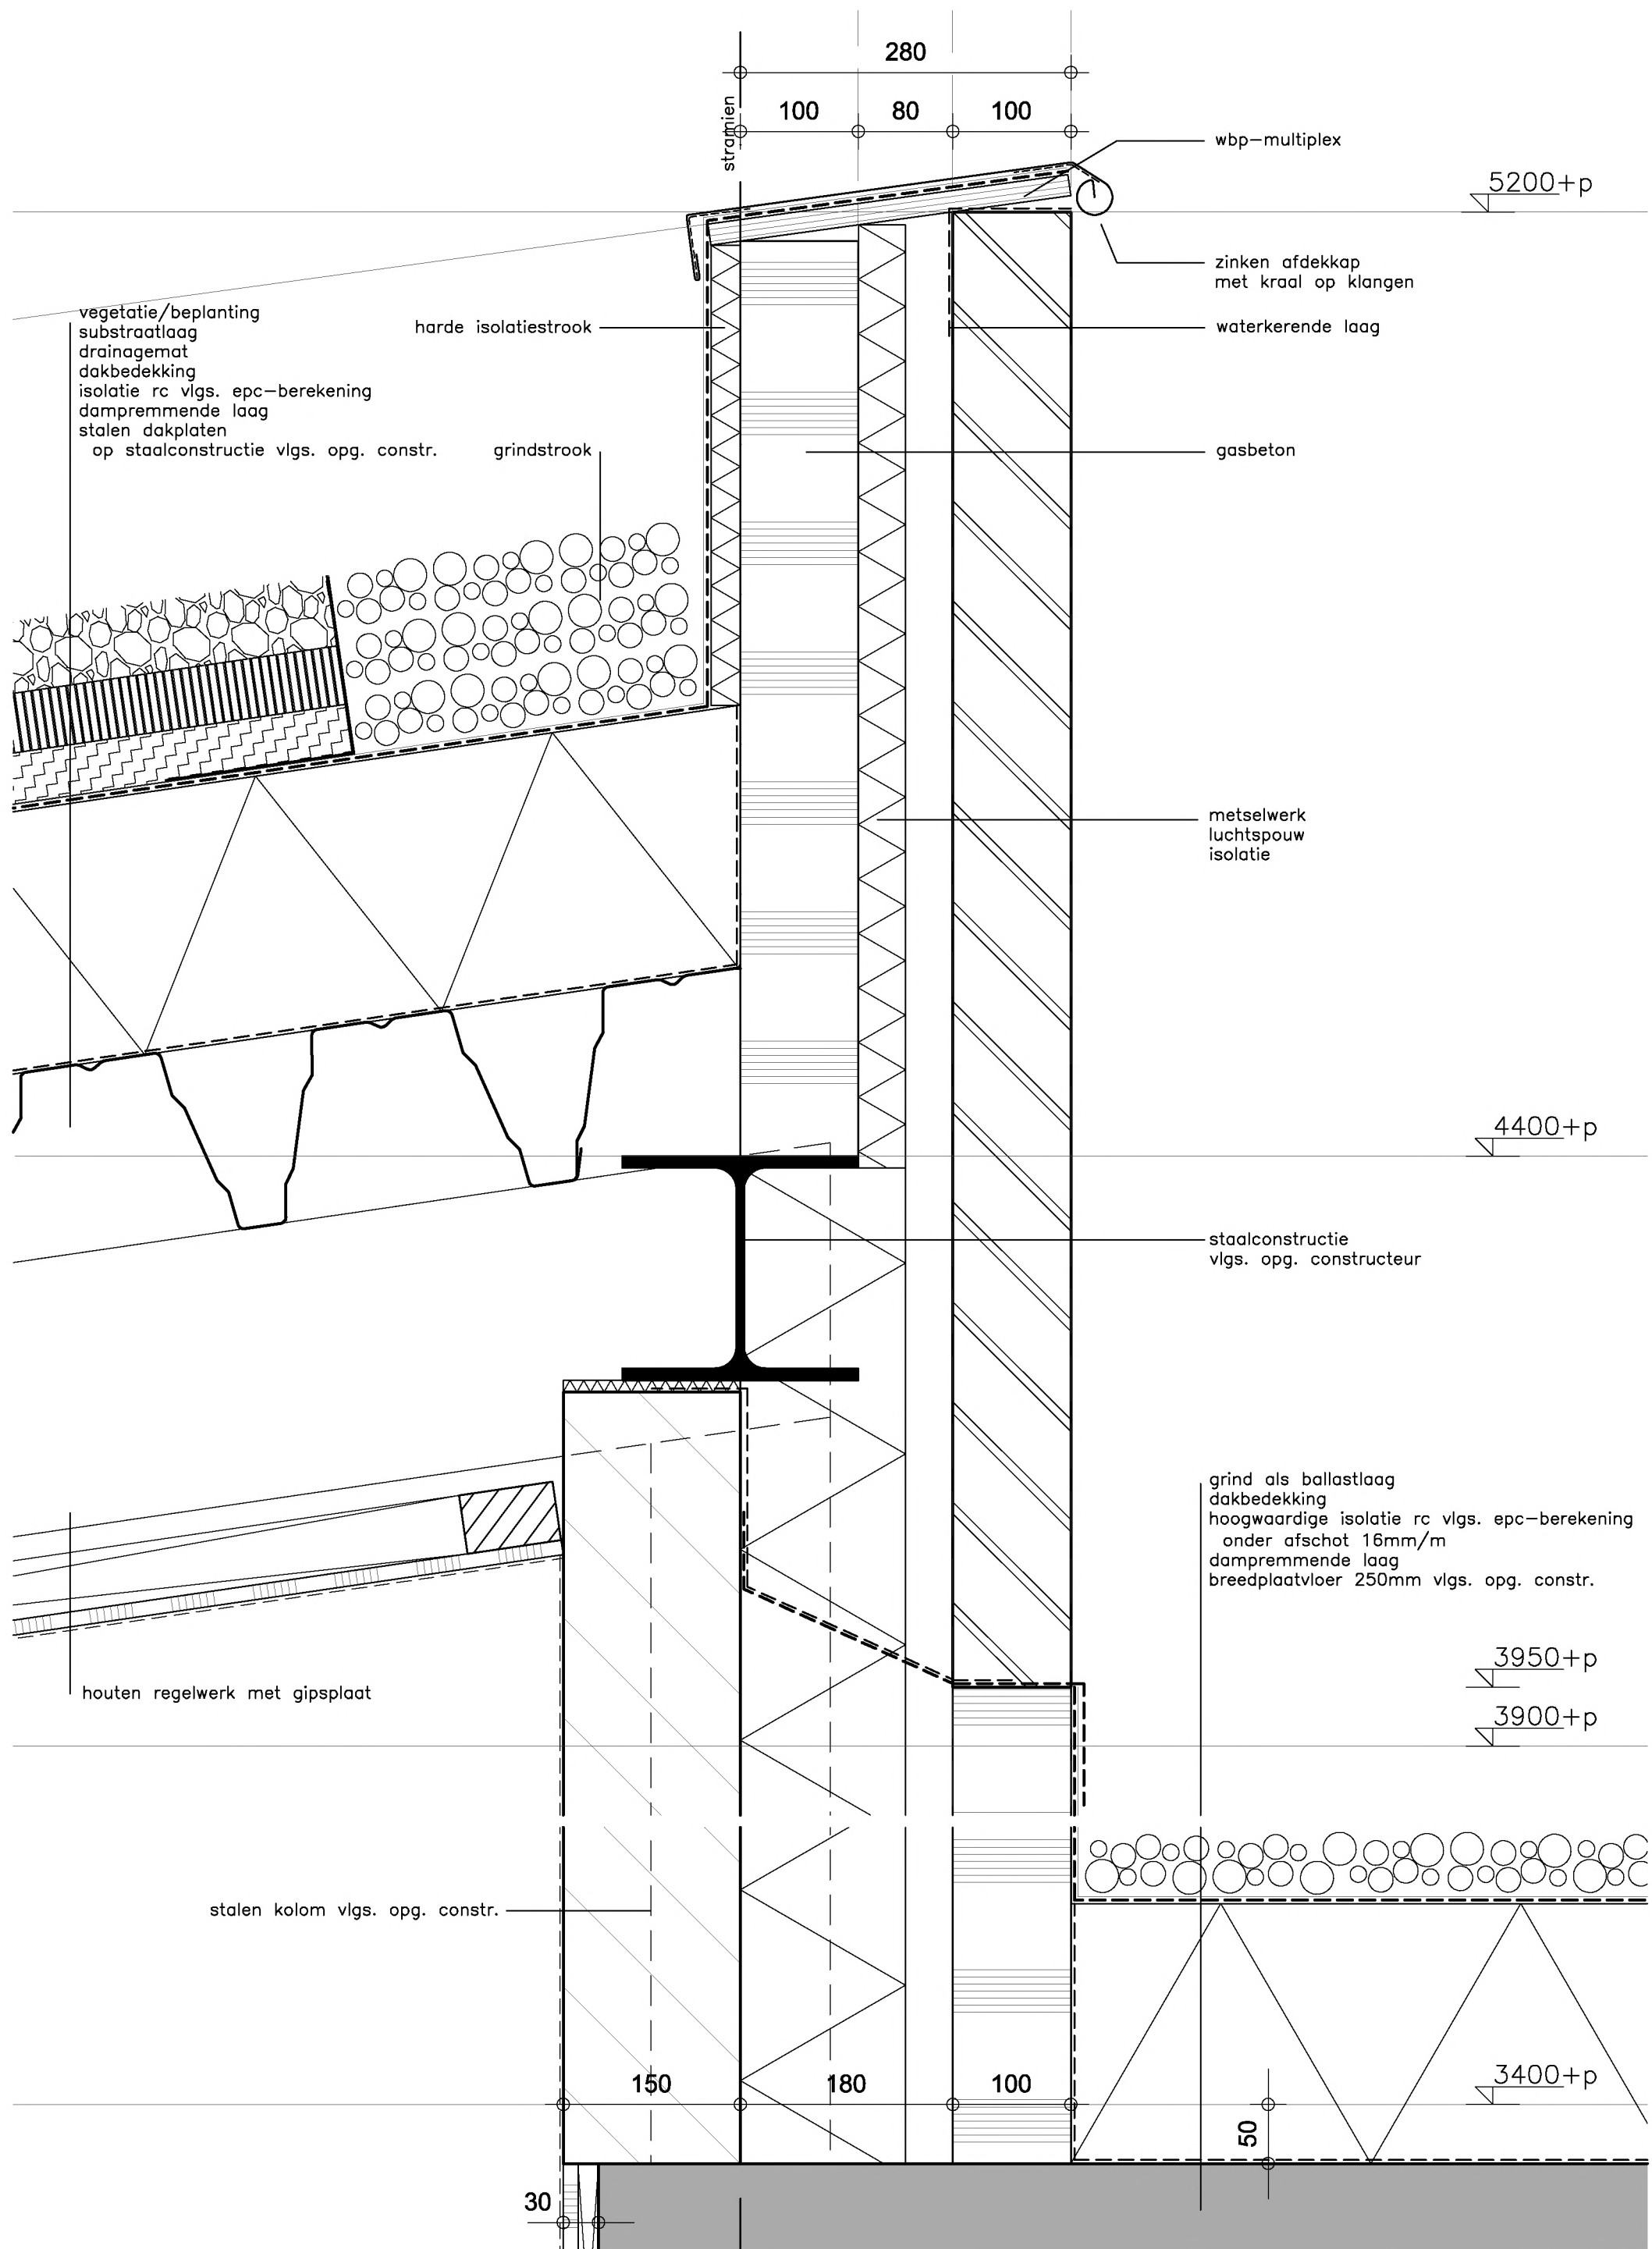

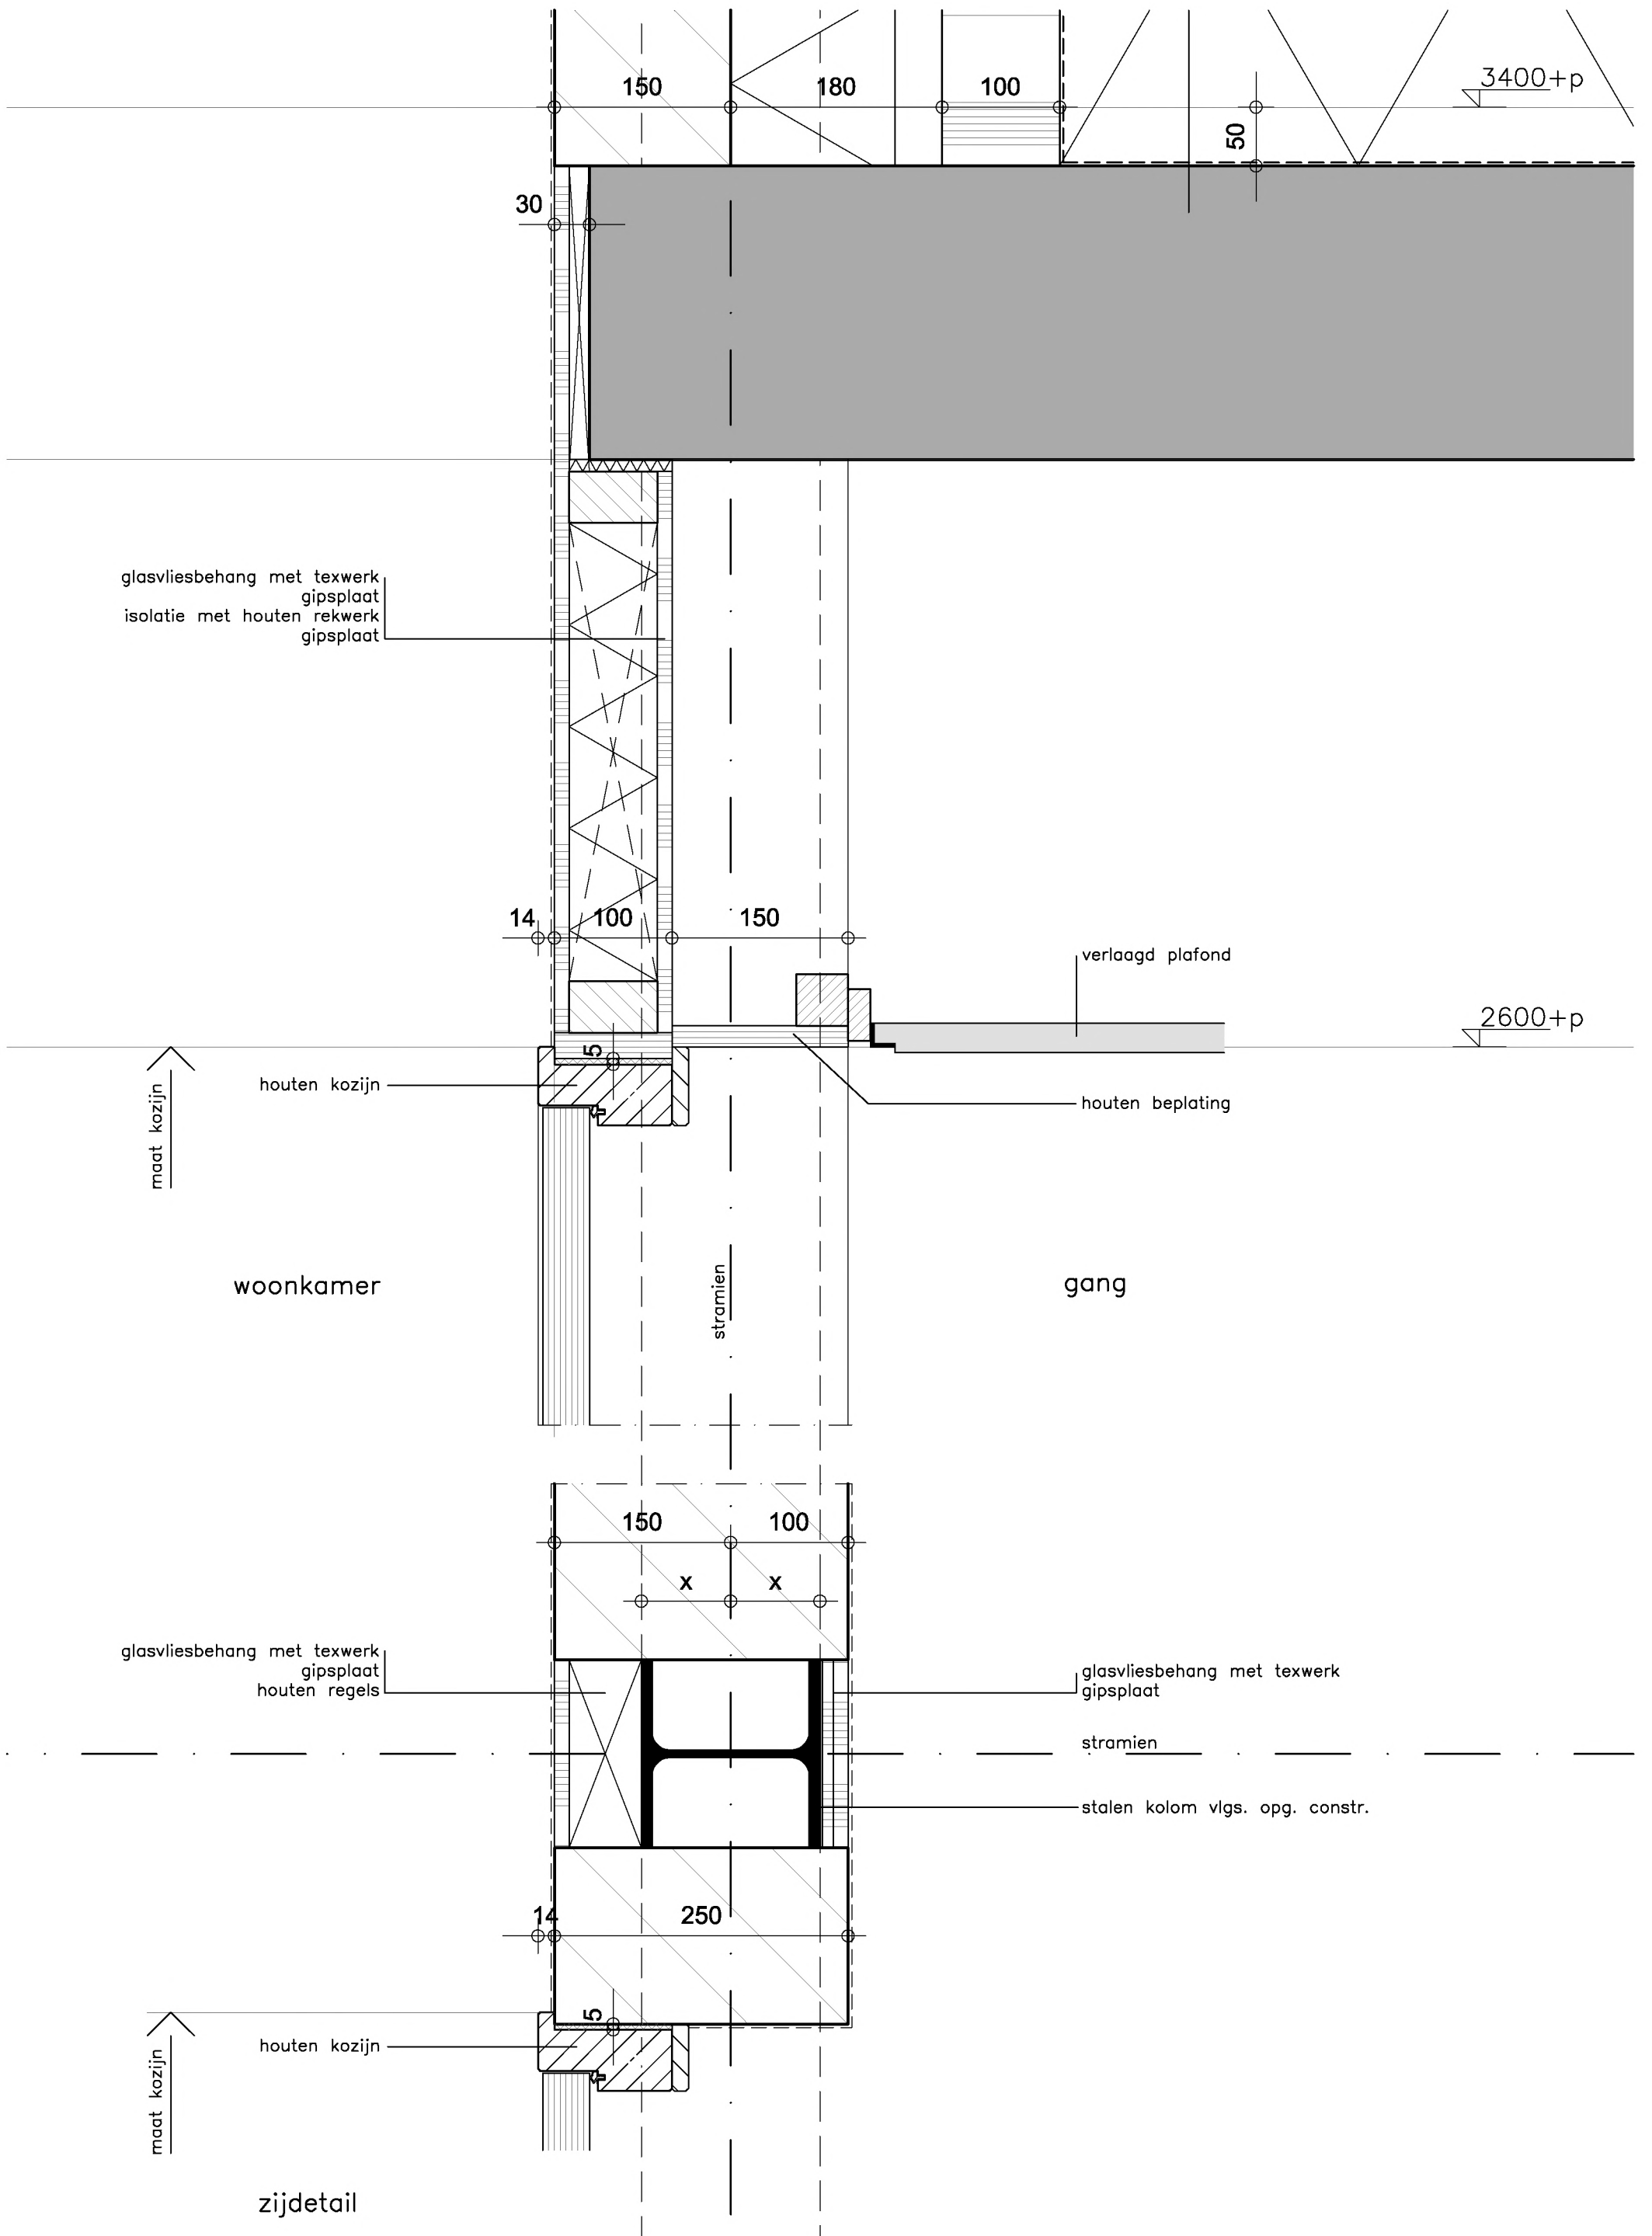

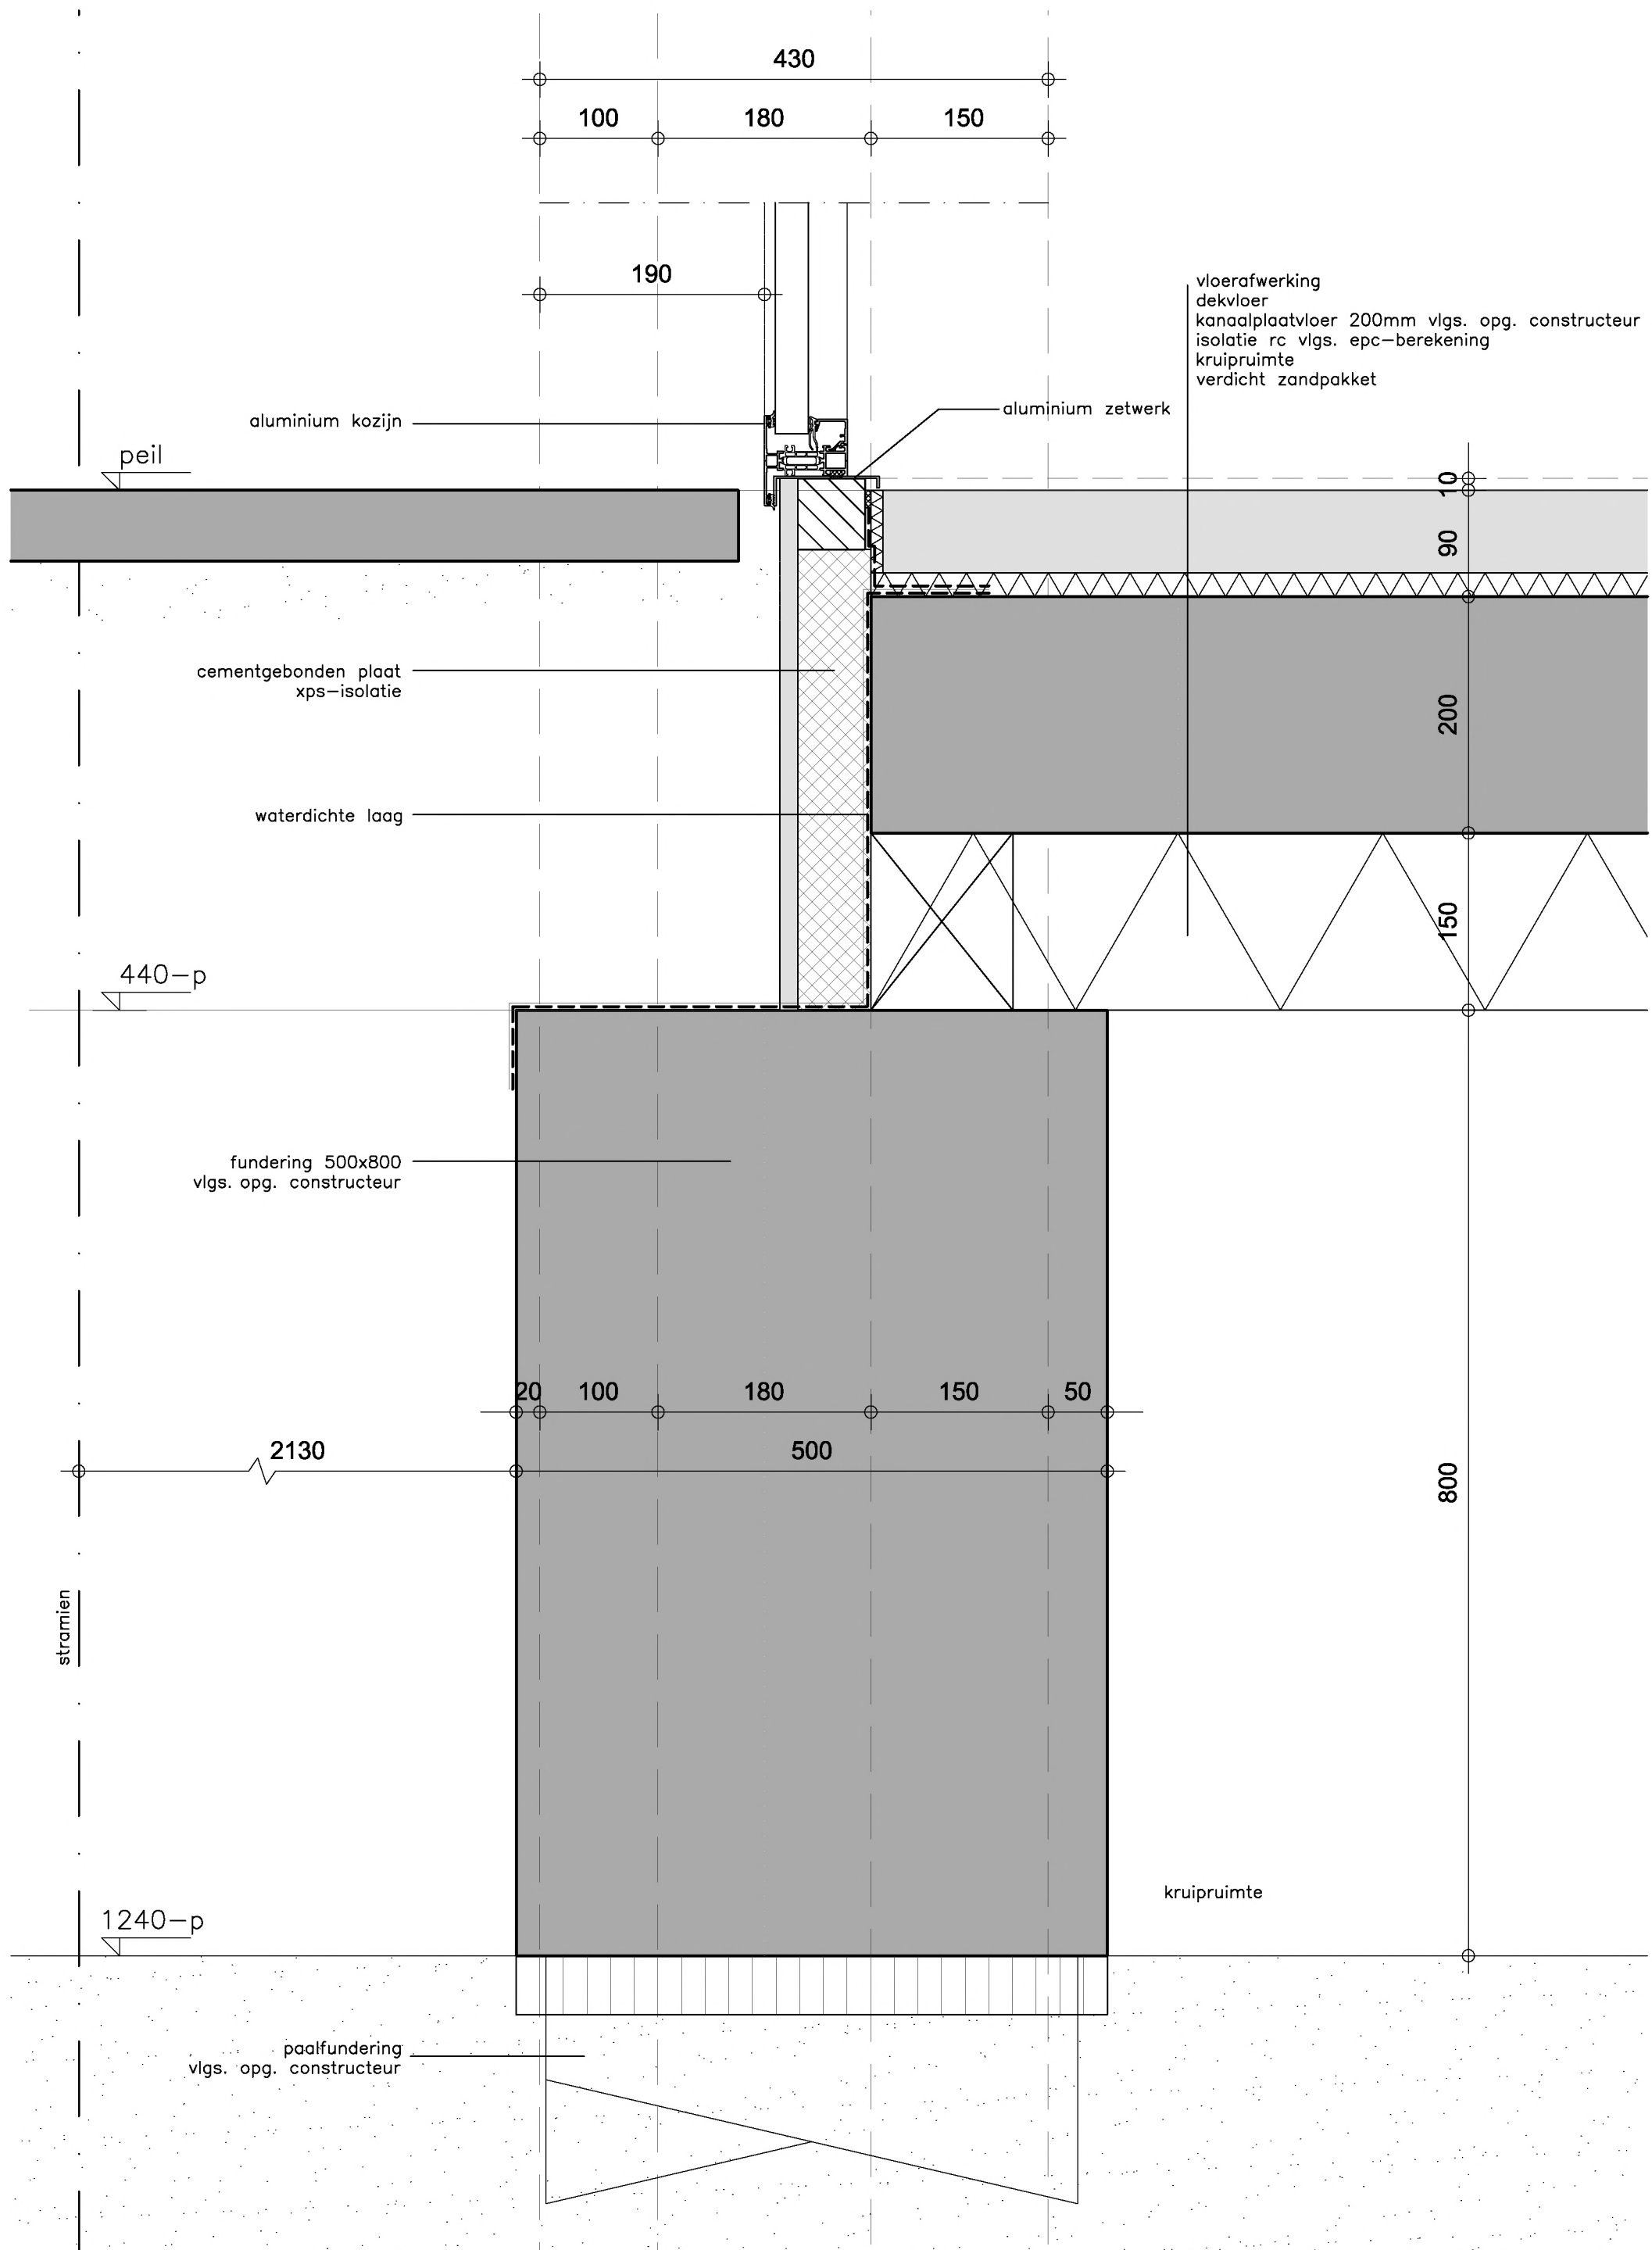

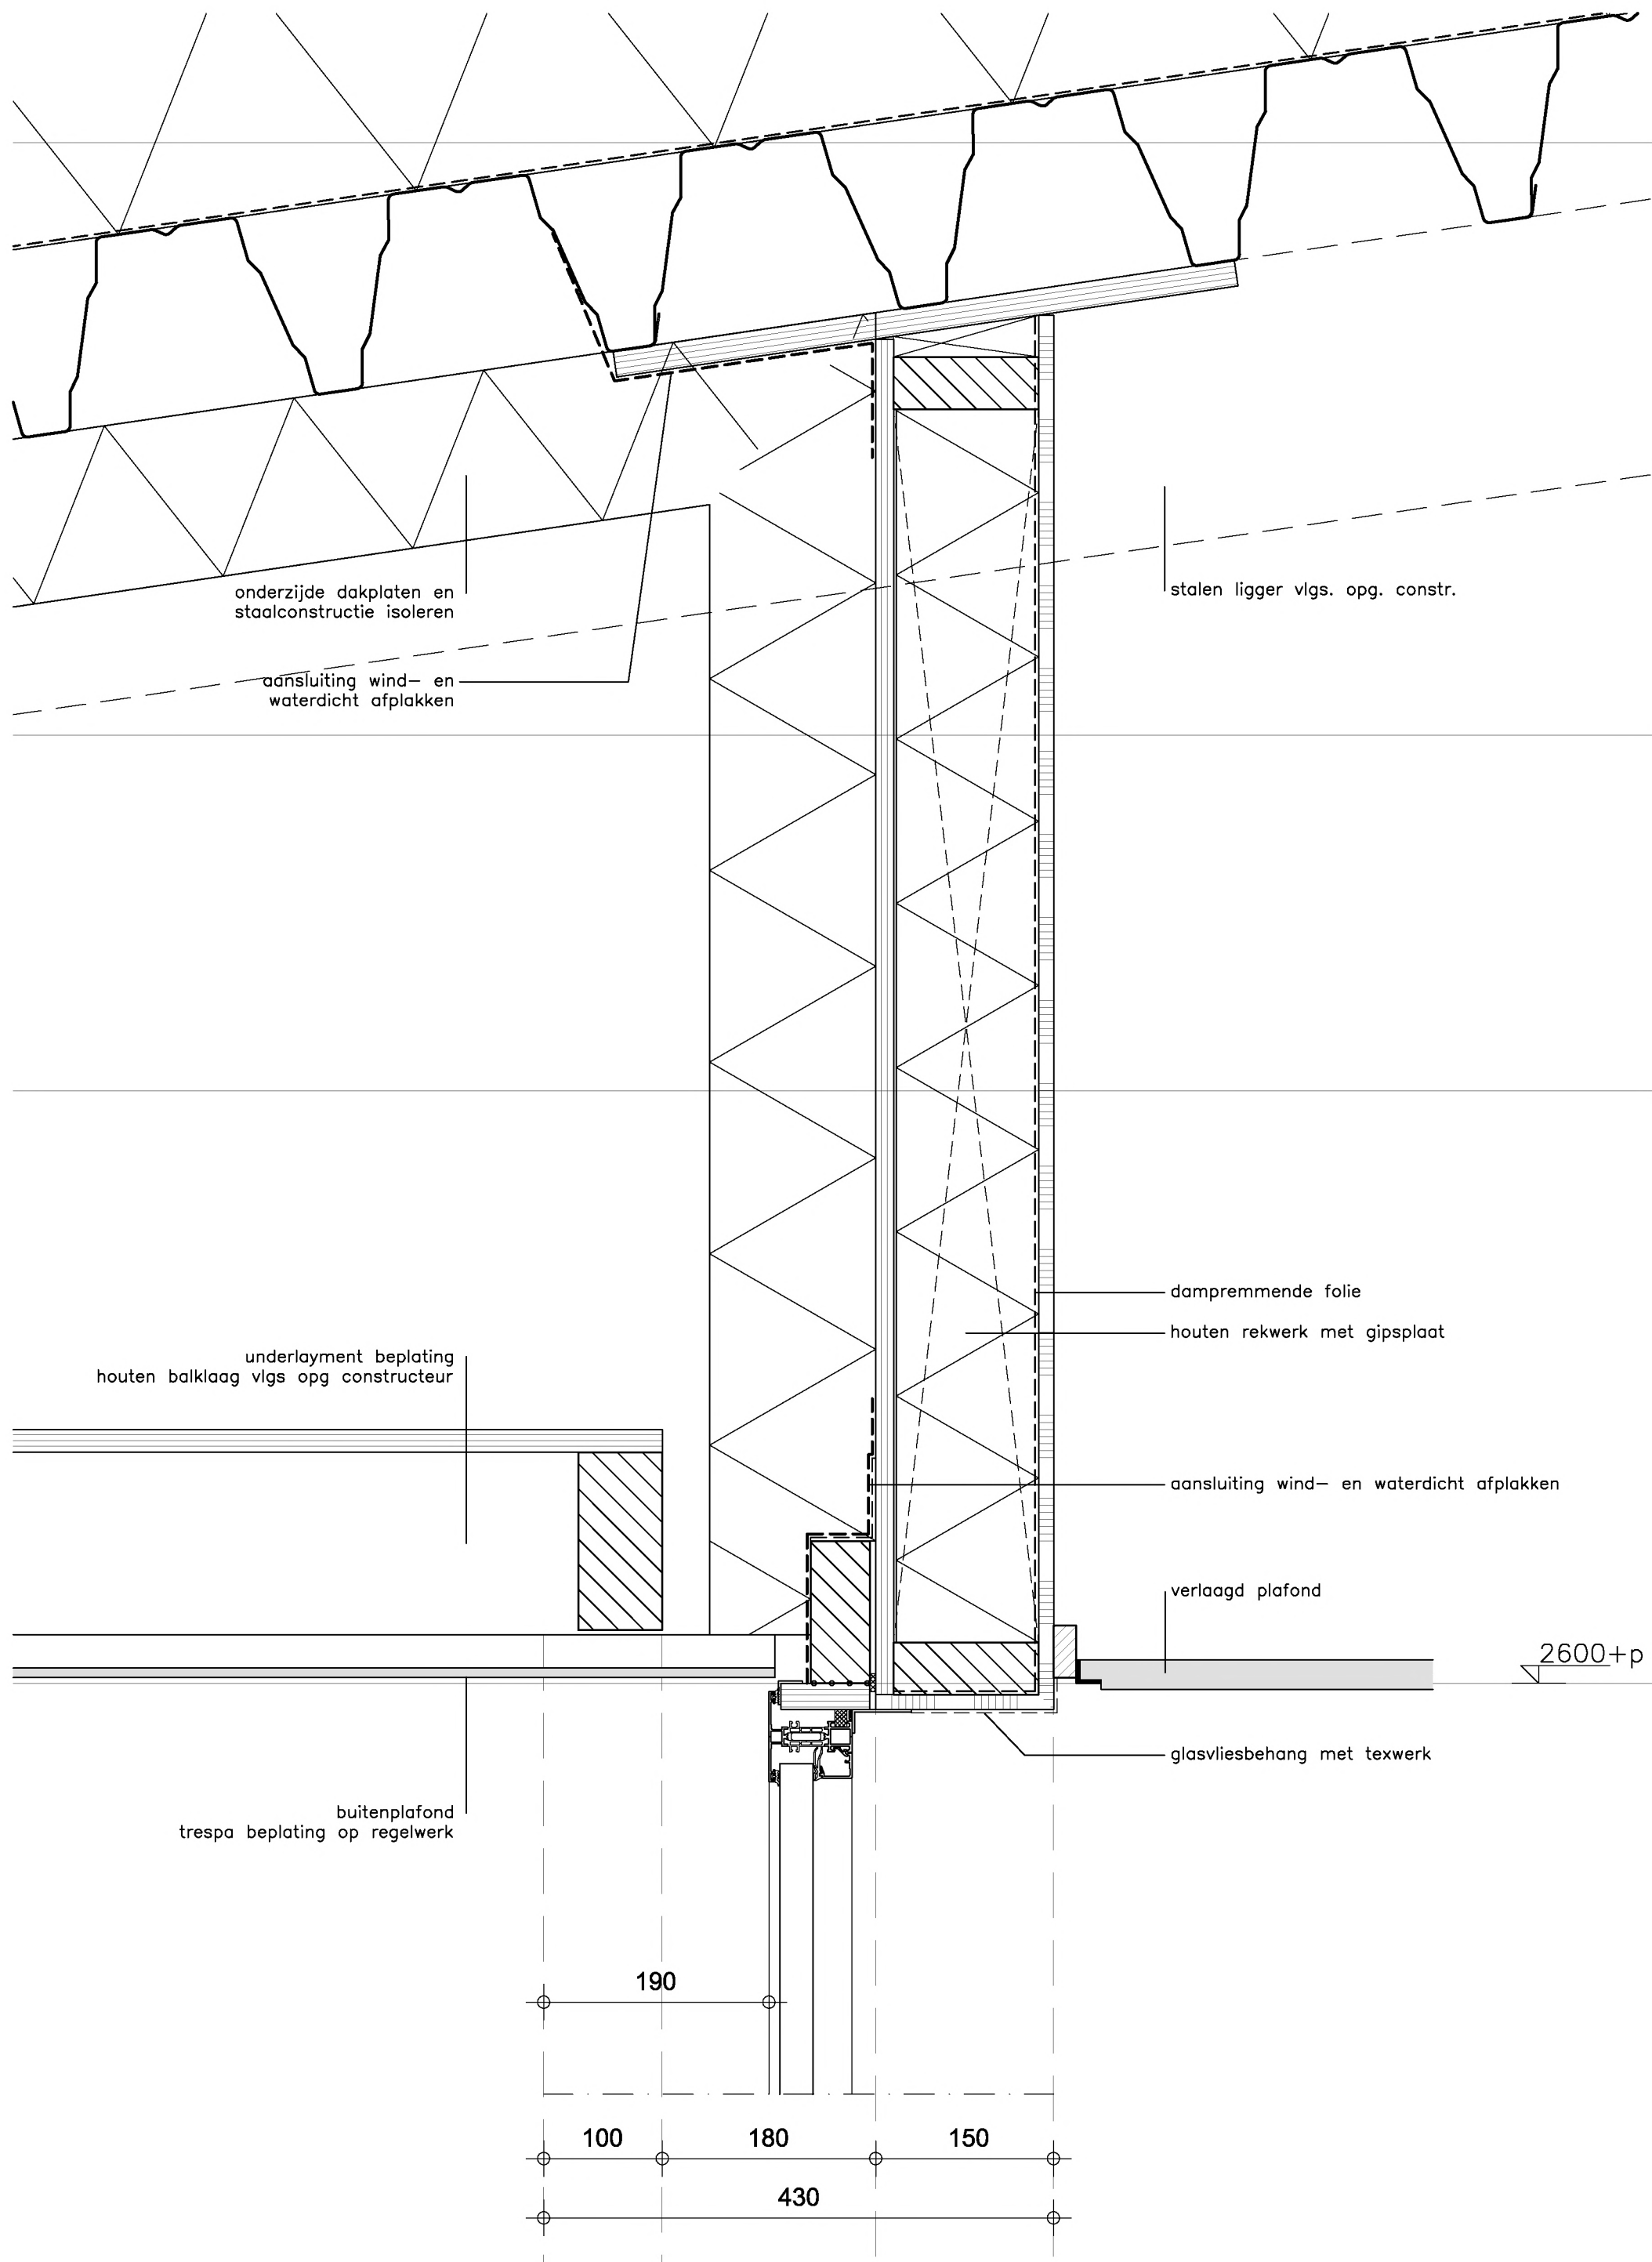

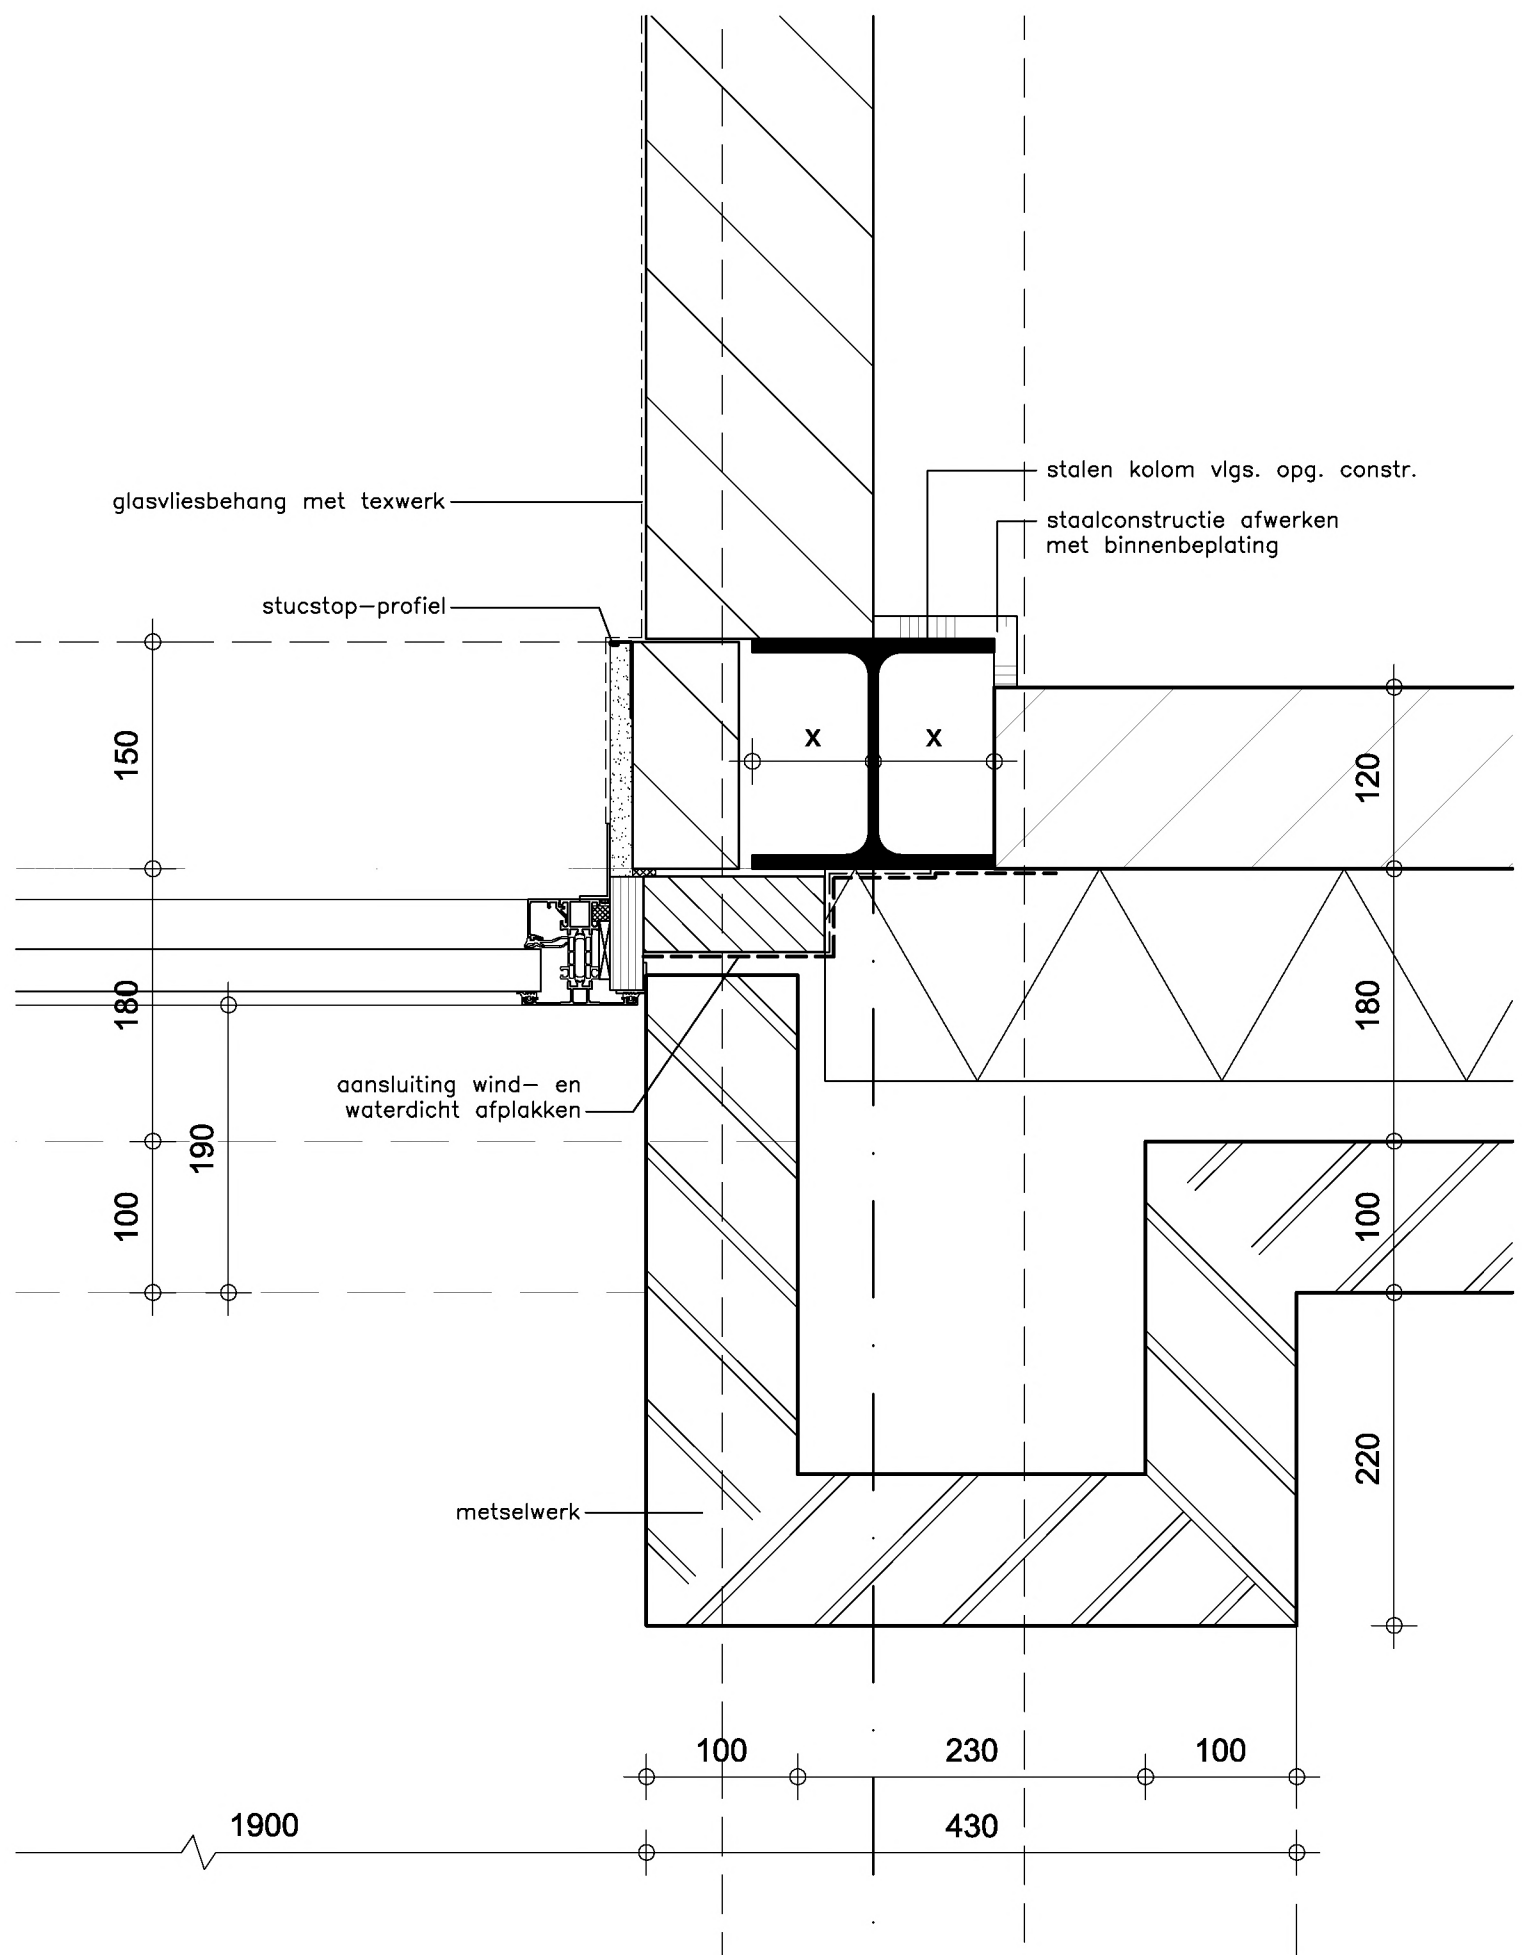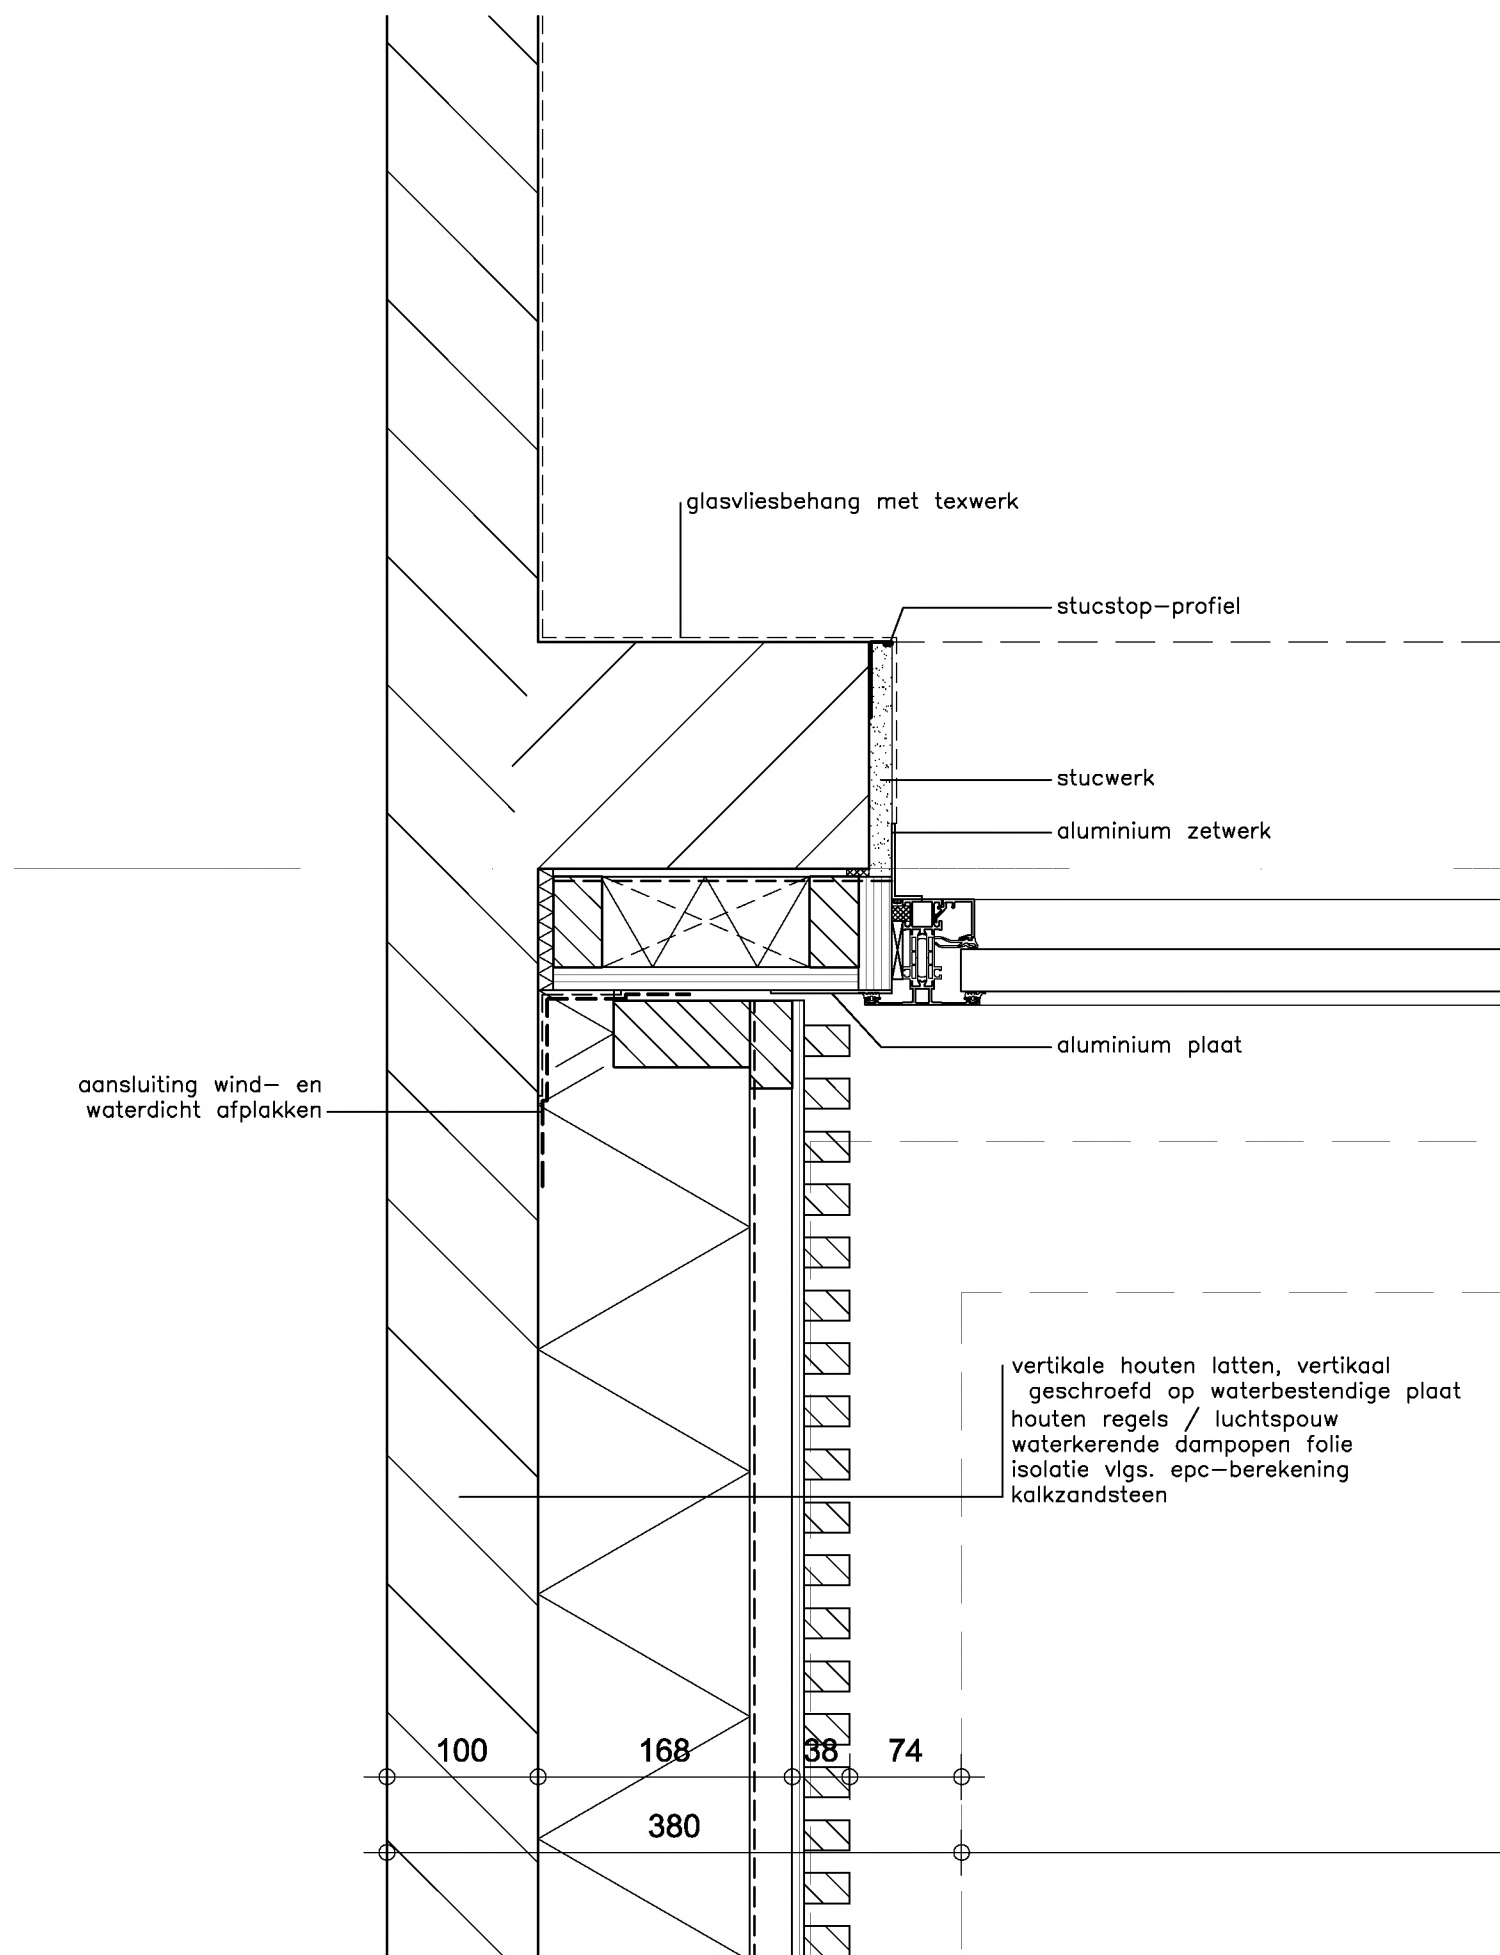



■ 2860


parc glana geleen
detail 10

■ 1:5

■ 010318

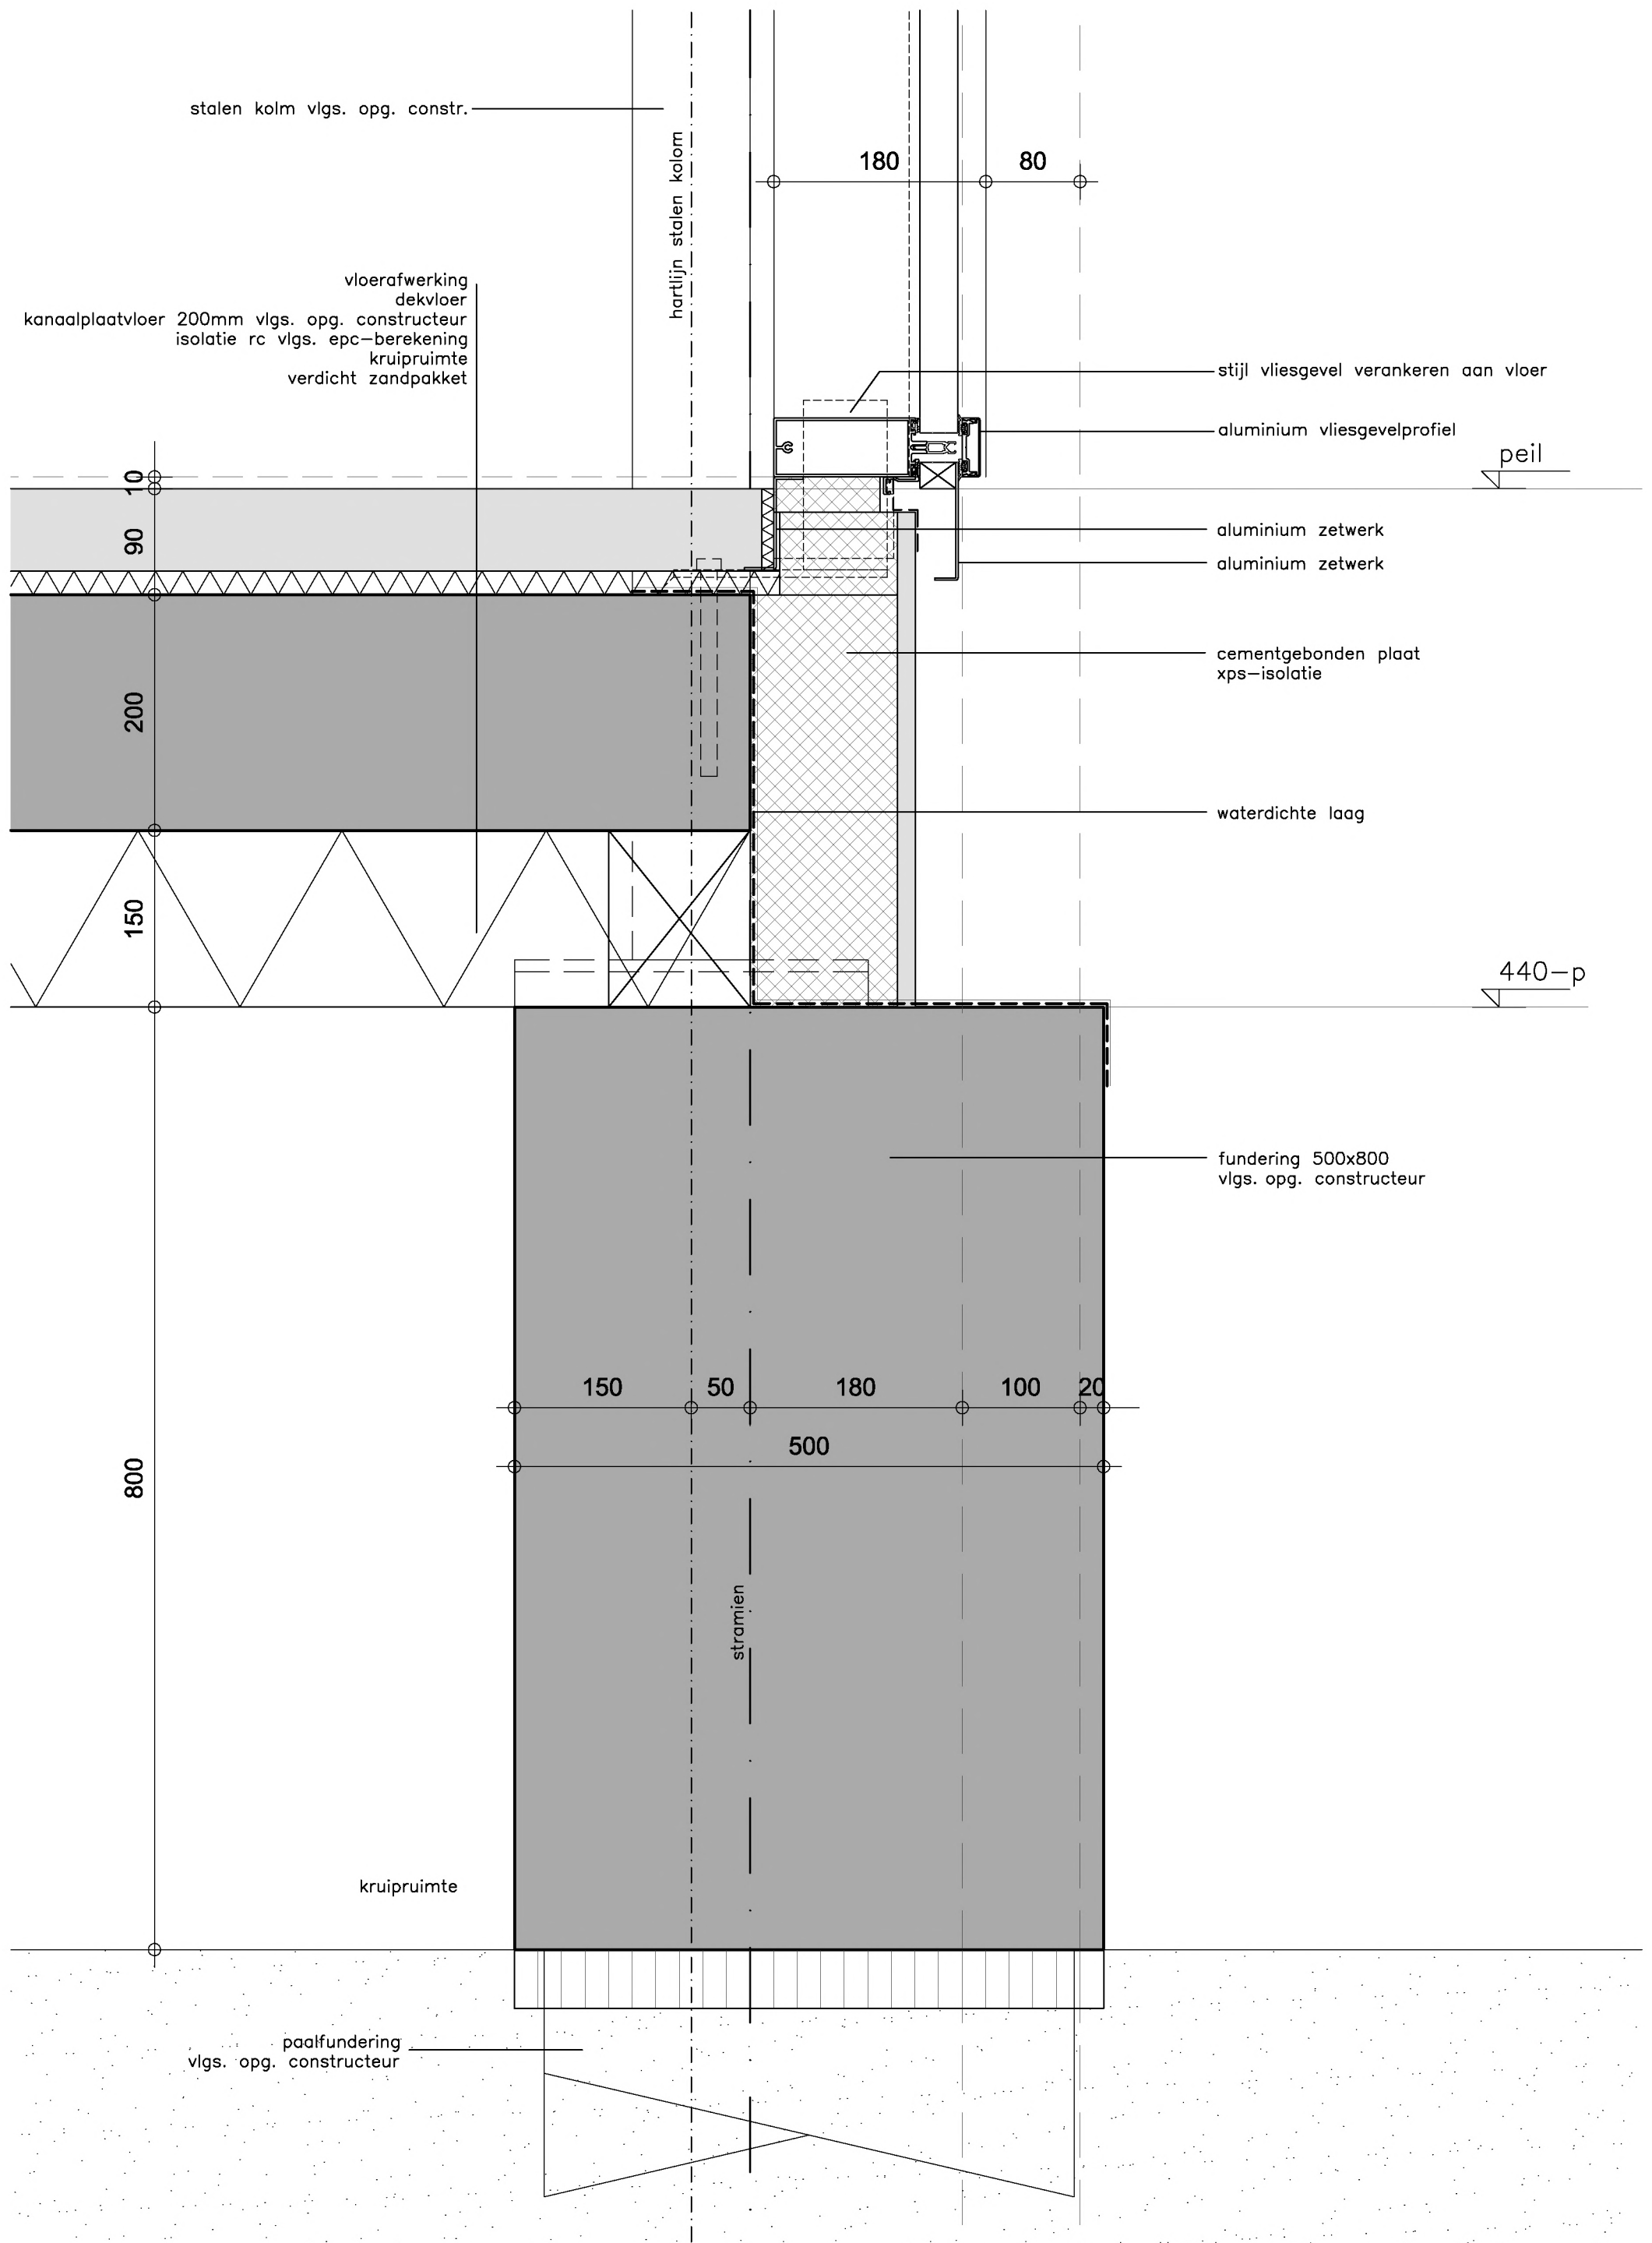

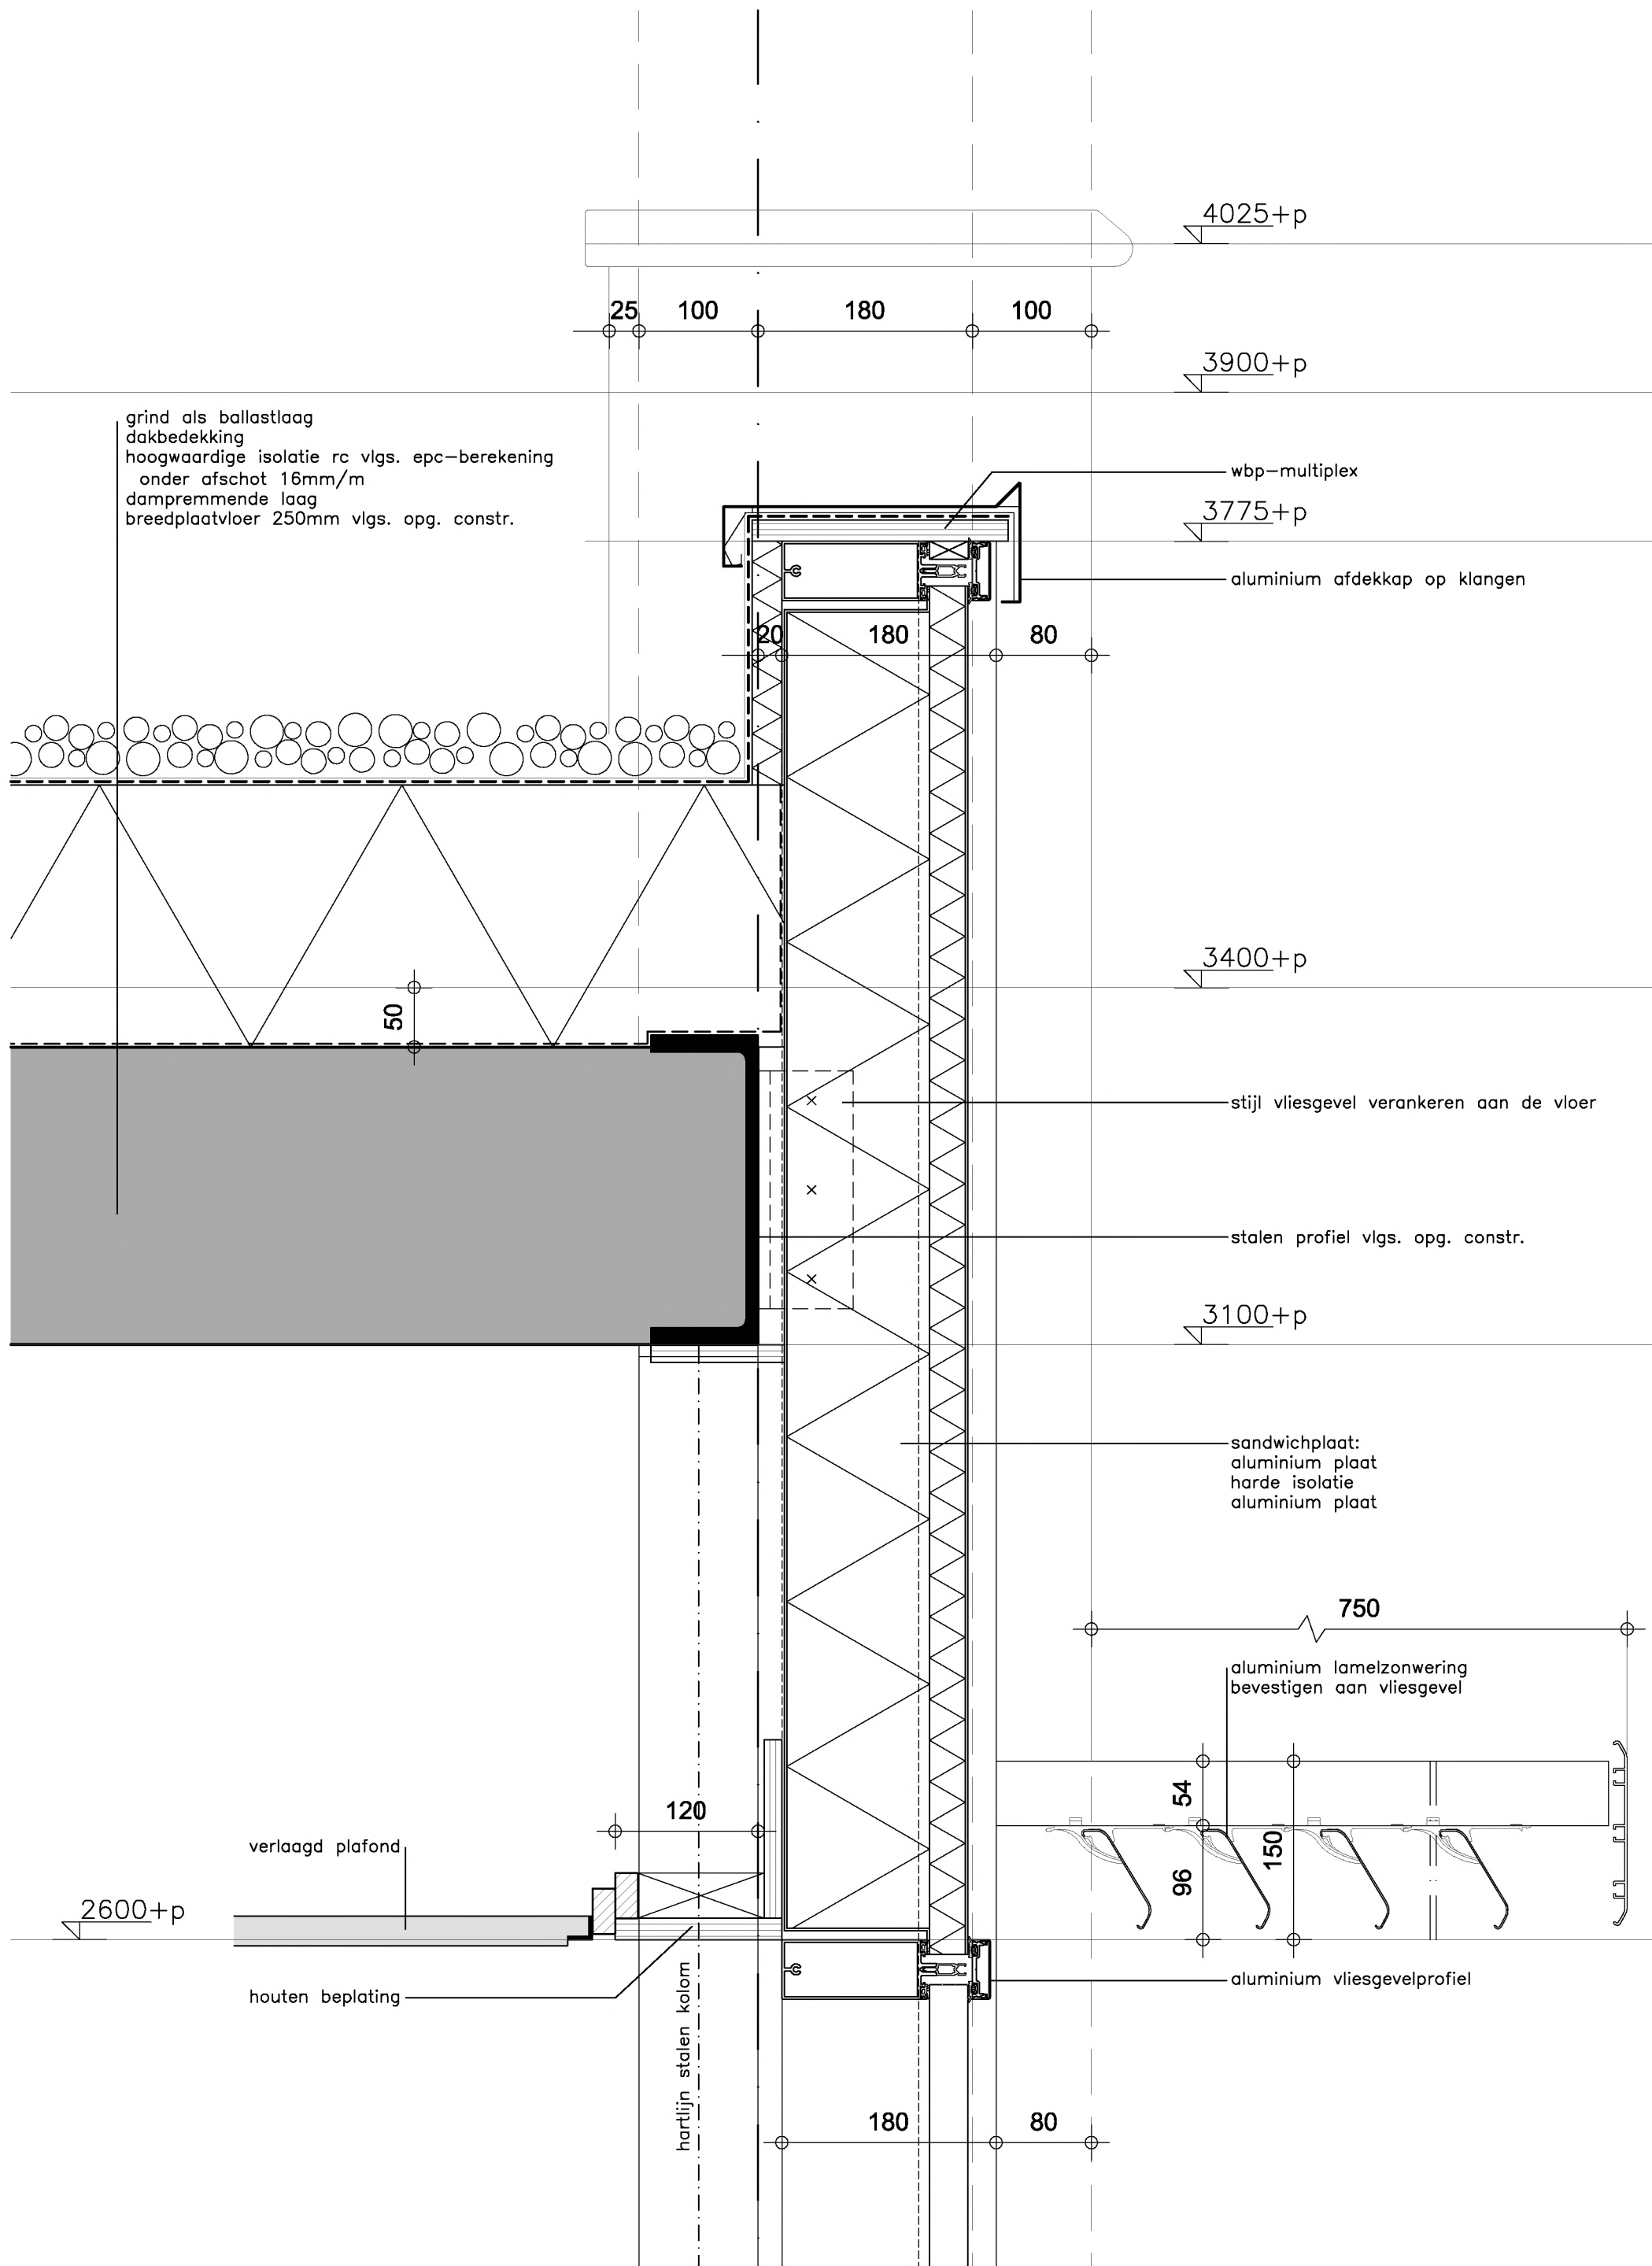

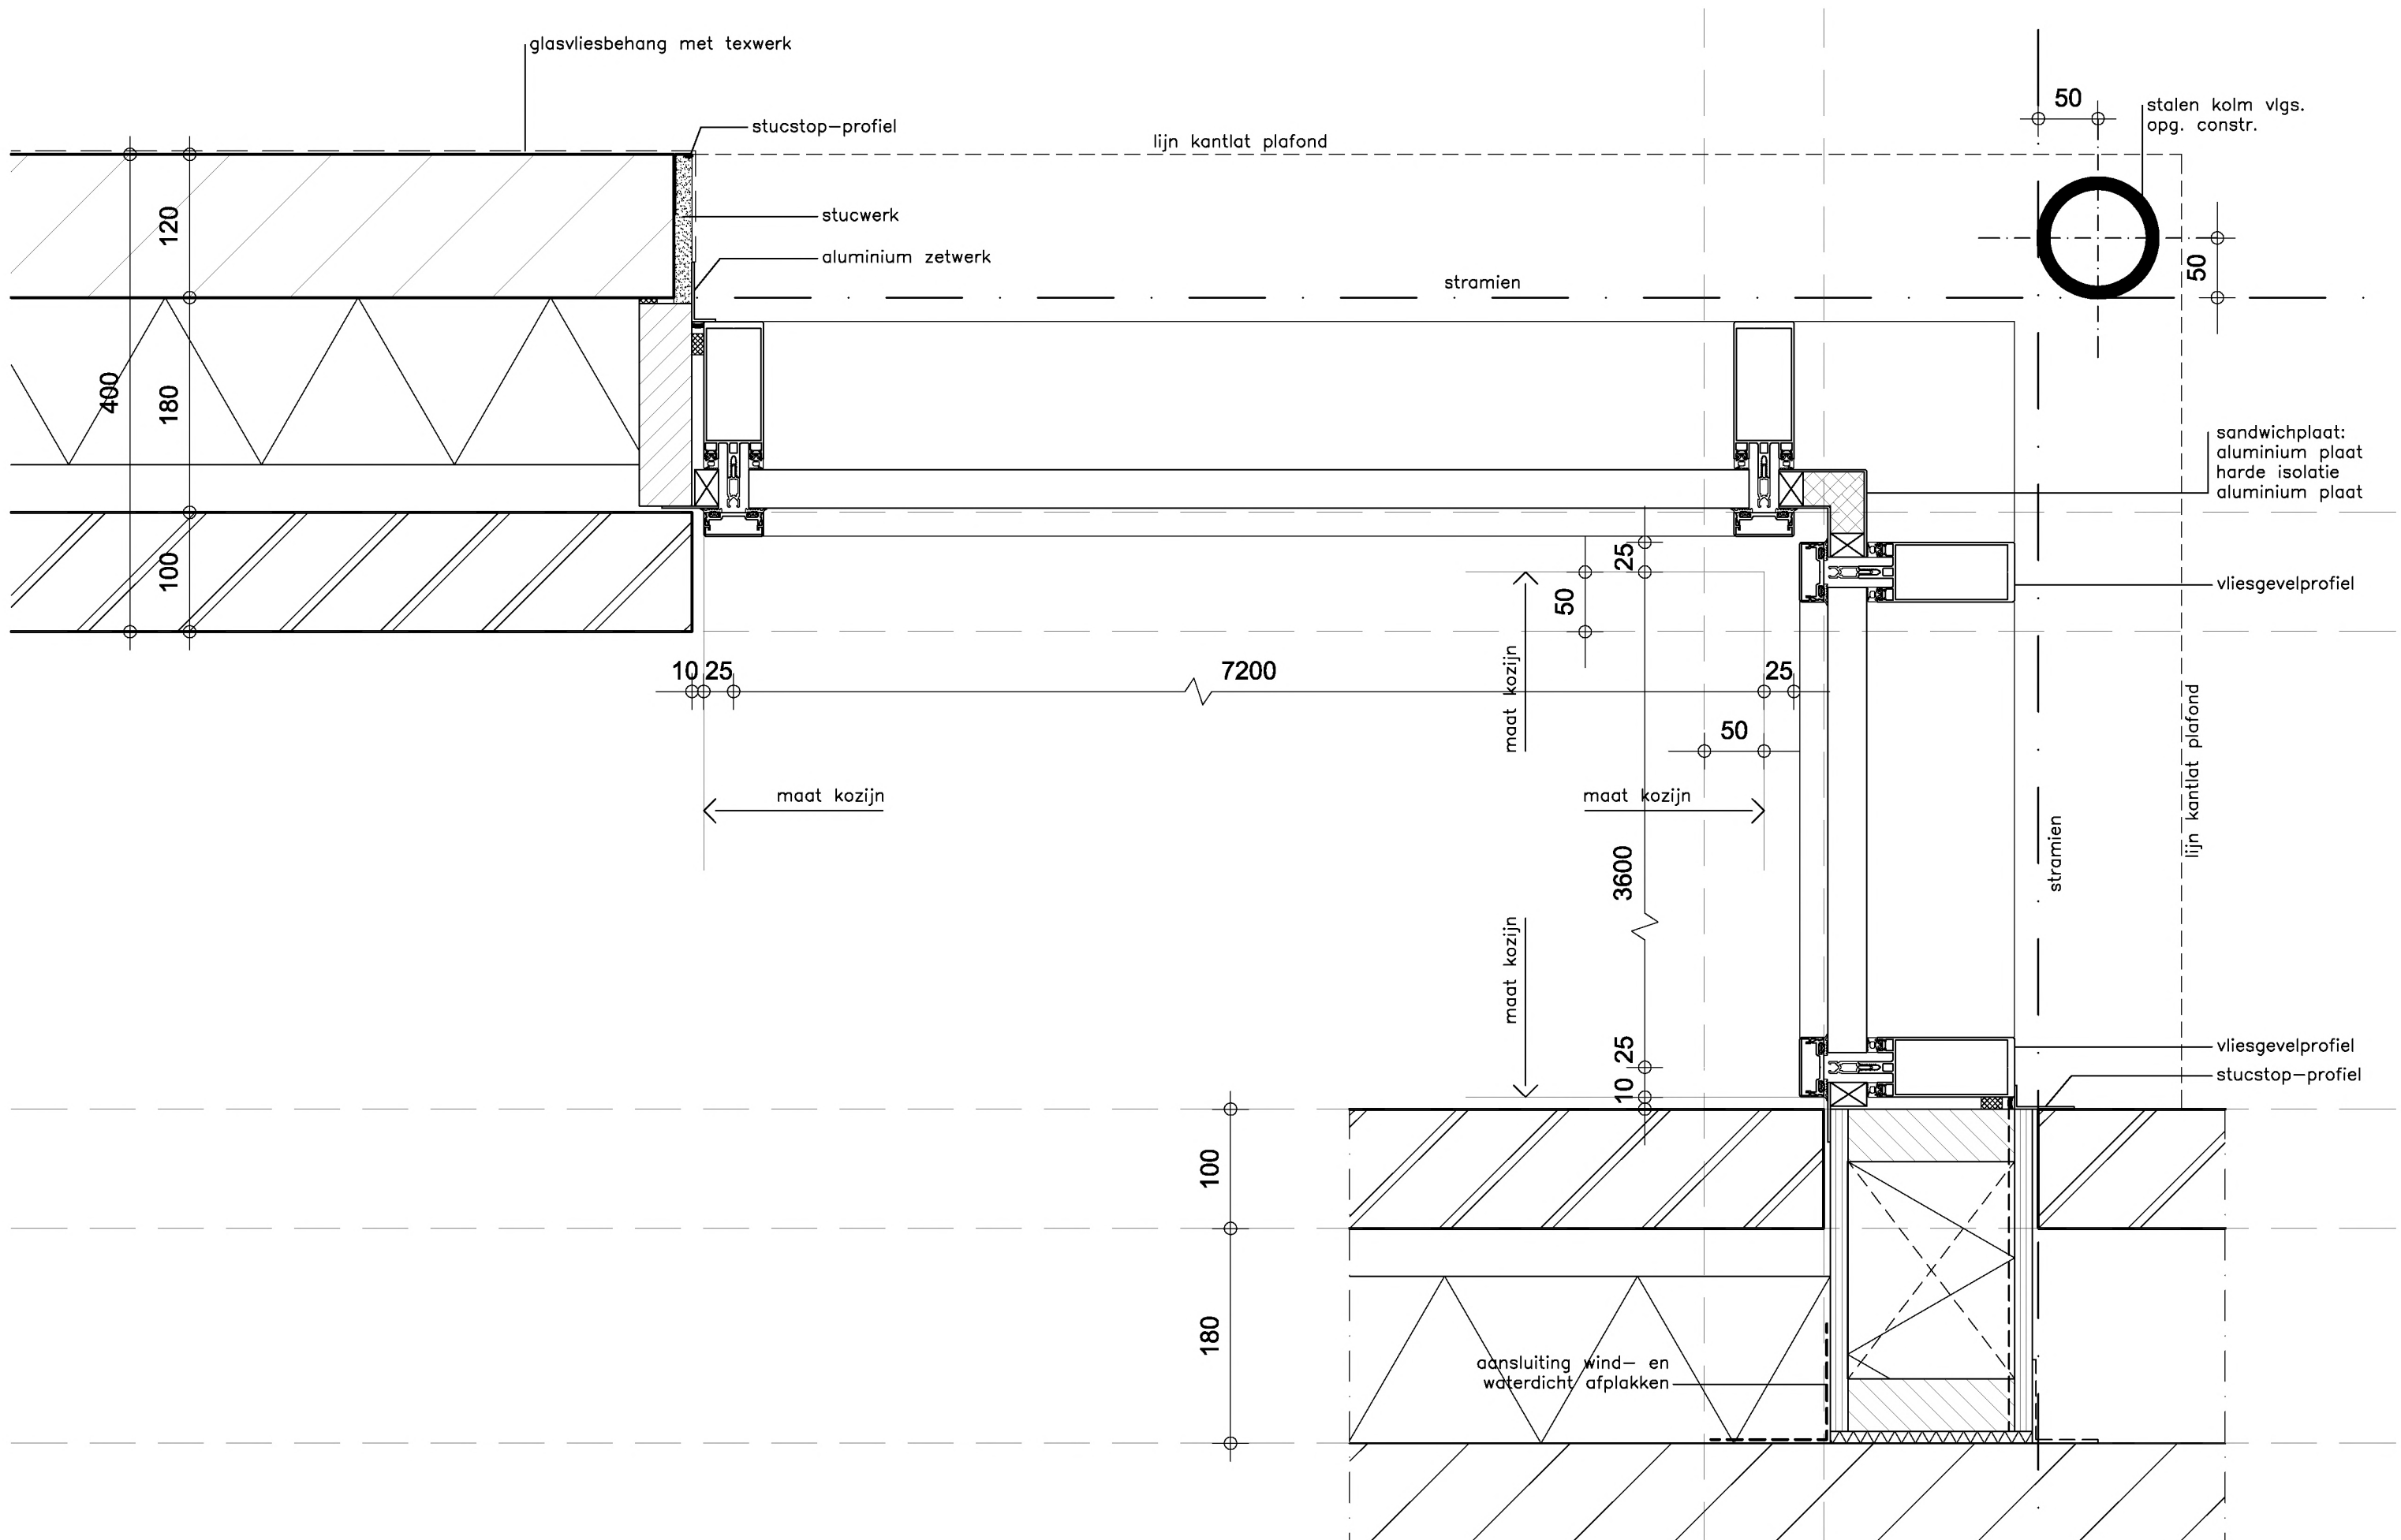

■ 2860

parc glana geleen
detail 13

■ 1:5

■ 010318

Coonen Architecten



