


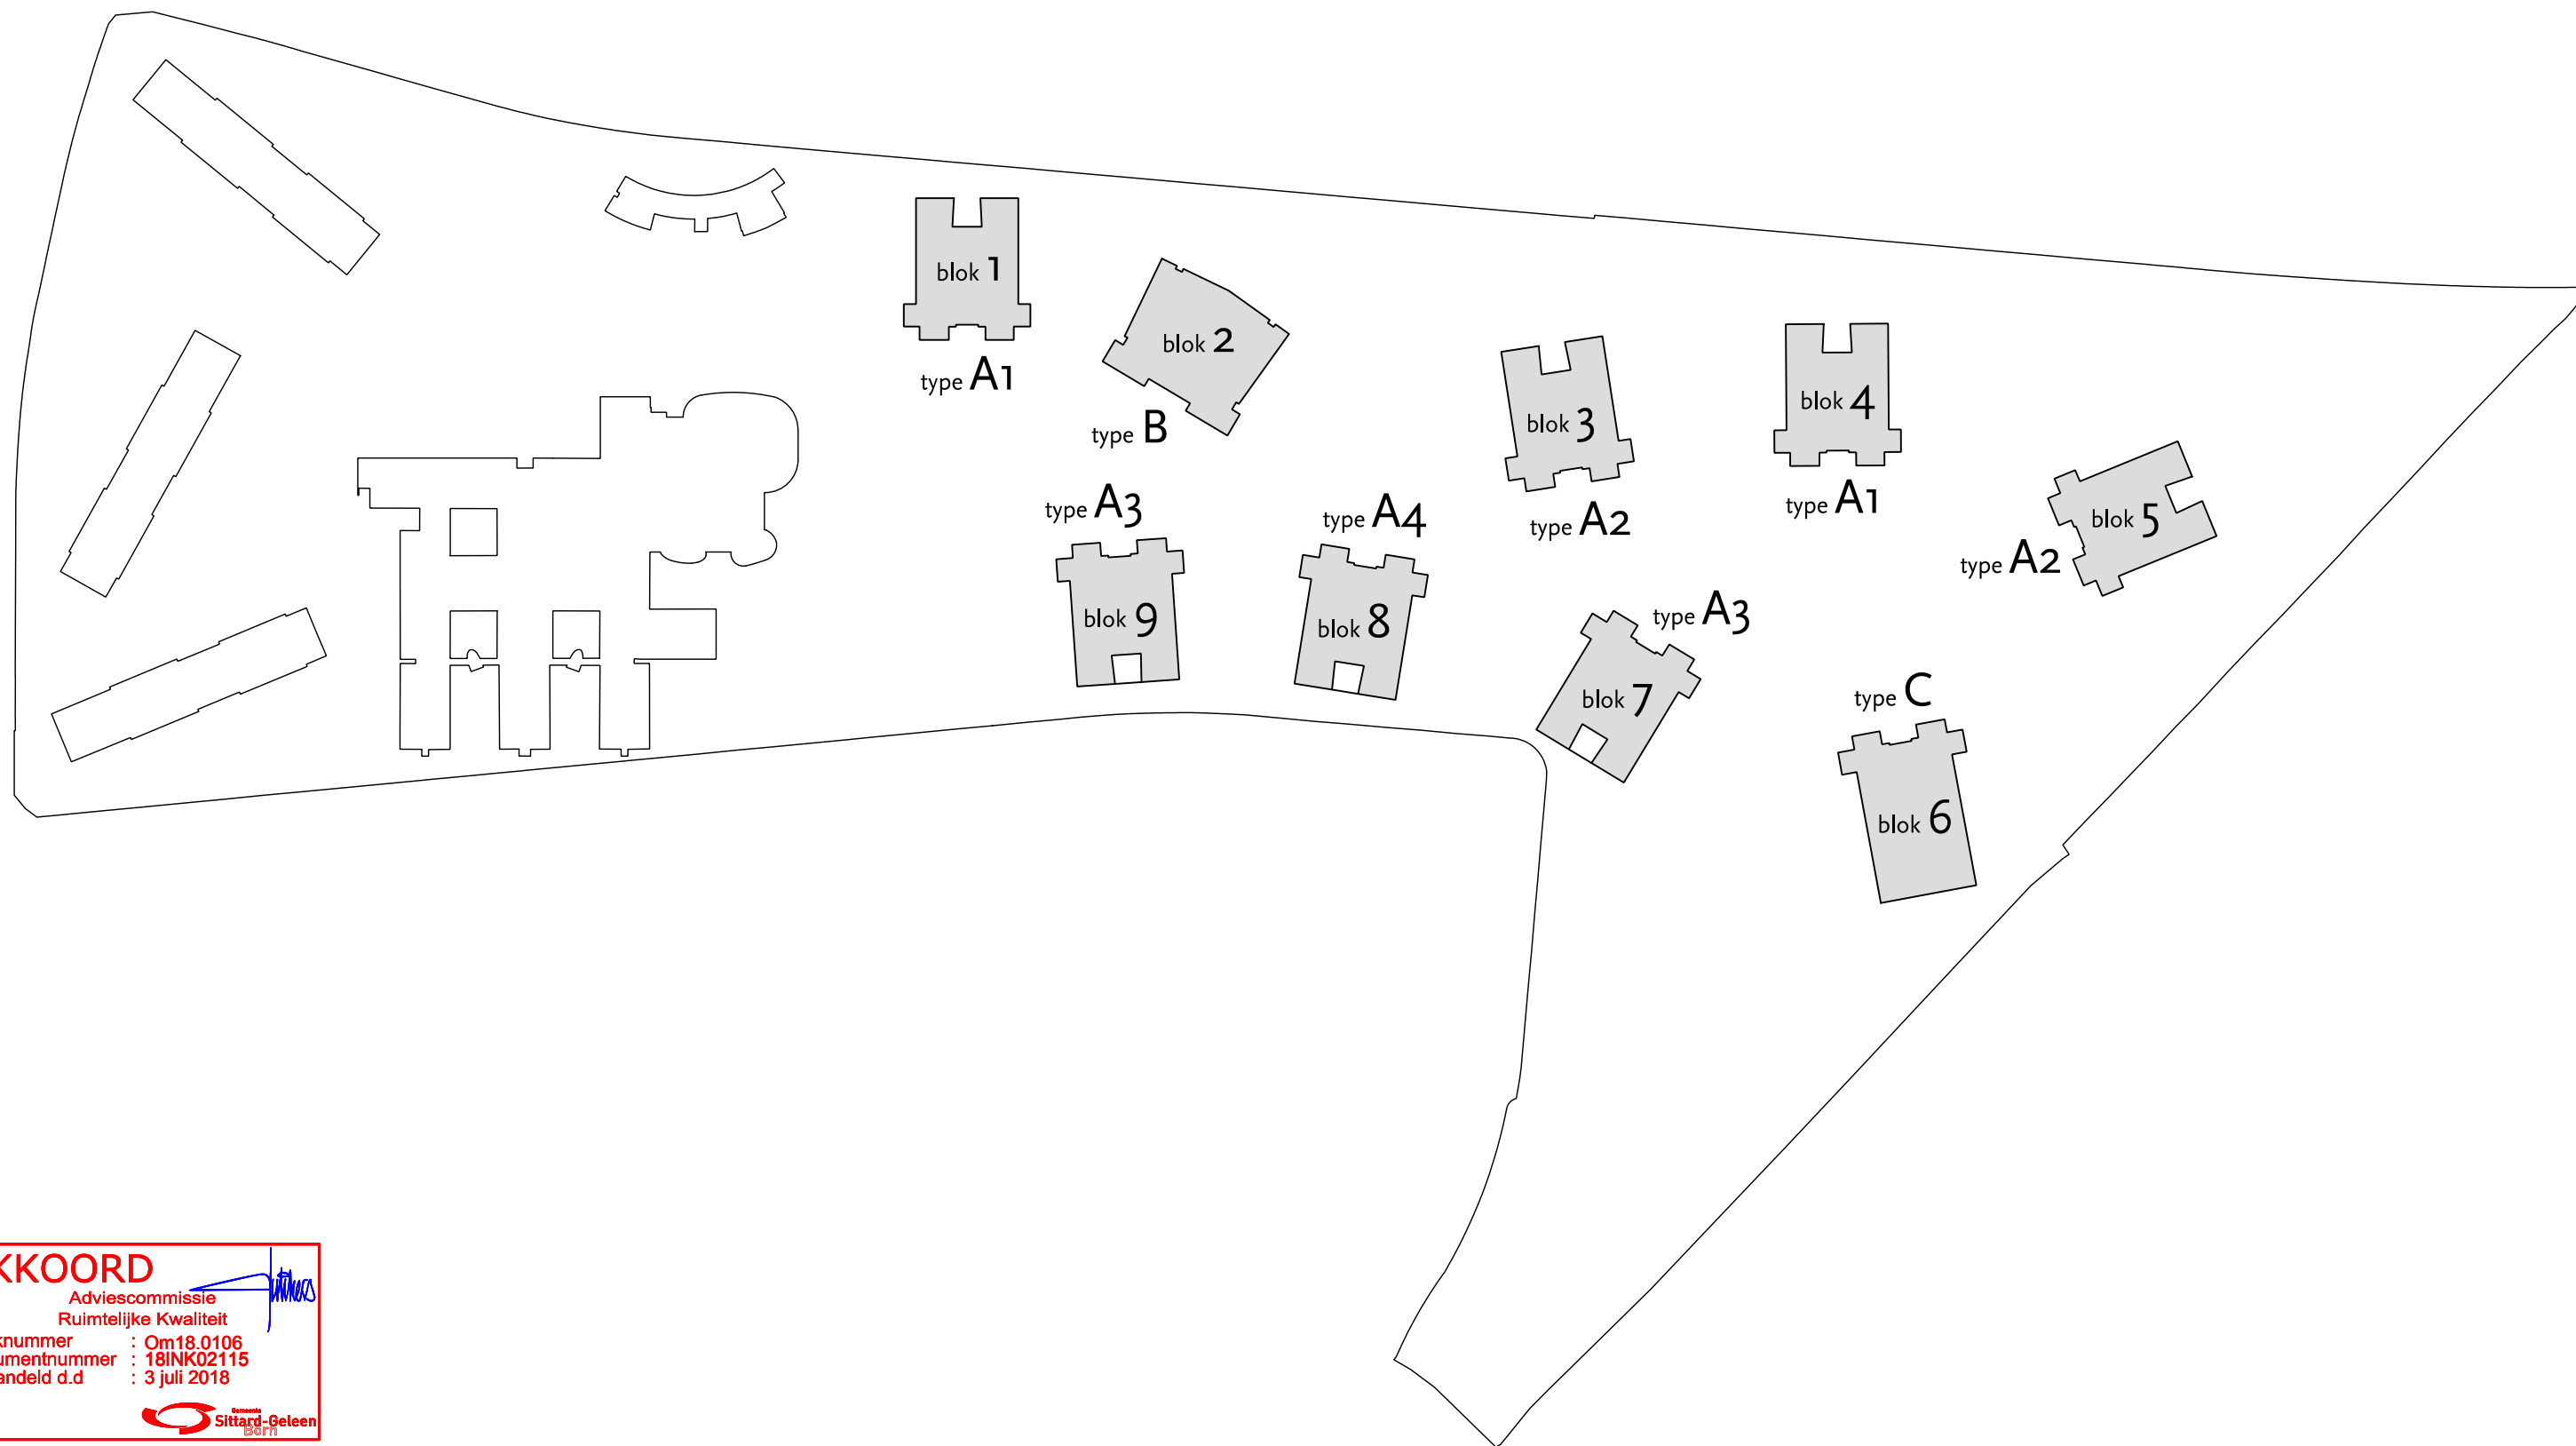

AKKOORD
Adviescommissie
Ruimtelijke Kwaliteit
Zaaknummer : Om18.0106
Documentnummer : 18INK02115
Behandeld d.d. : 3 juli 2018


VERLEEND o.v.
Behoort bij besluit van
Burgemeester en Wethouders
Zaaknummer : Om18.0106
Documentnummer : 18INK02115
Datum besluit : 20 december 2018
2860


parc glana geleen
b00 situatie - overzicht bloknummers en gebouwtypen

1:2000 010318