


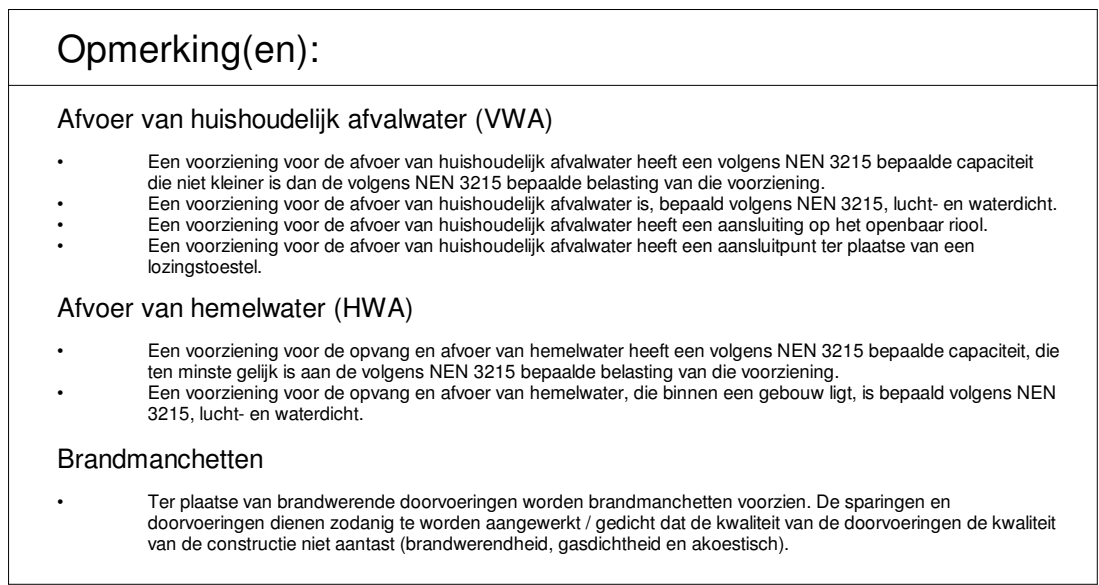

K + ADVIESGROEP 	Jodenstraat 6 6101 AS Echt Telefoon 0475 470470 E-mail info@k-plus.nl	Postbus 224 6100 AE Echt Fax 0475 481018 Internet www.k-plus.nl												
	PROJECT: Parc Glana te Geleen Bouwdeel C													
ONDERWERP: Vuil- en hemelwaterafvoer Begane grond	<table border="1"> <thead> <tr> <th>datum</th> <th>GET.</th> <th>WUZ.</th> </tr> </thead> <tbody> <tr> <td>DAT. 01-03-2018</td> <td>GET. ES</td> <td></td> </tr> <tr> <td>PROJ.NR. M15.512</td> <td>SCHAAL 1 : 100</td> <td></td> </tr> <tr> <td>TEK.NR. W10</td> <td>FORMAAT A1</td> <td></td> </tr> </tbody> </table>		datum	GET.	WUZ.	DAT. 01-03-2018	GET. ES		PROJ.NR. M15.512	SCHAAL 1 : 100		TEK.NR. W10	FORMAAT A1	
	datum	GET.	WUZ.											
	DAT. 01-03-2018	GET. ES												
	PROJ.NR. M15.512	SCHAAL 1 : 100												
TEK.NR. W10	FORMAAT A1													
OPDRACHTGEVER: Zuyderland Zorgcentra B.V.														
	FASE WABO													