




06. B voorgevel

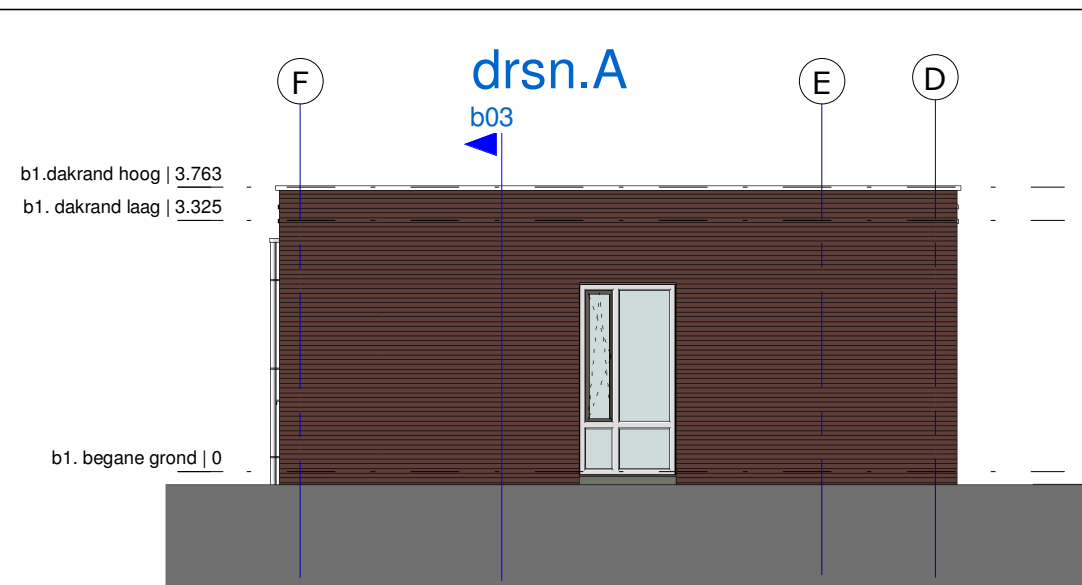


06. B rechtergevel

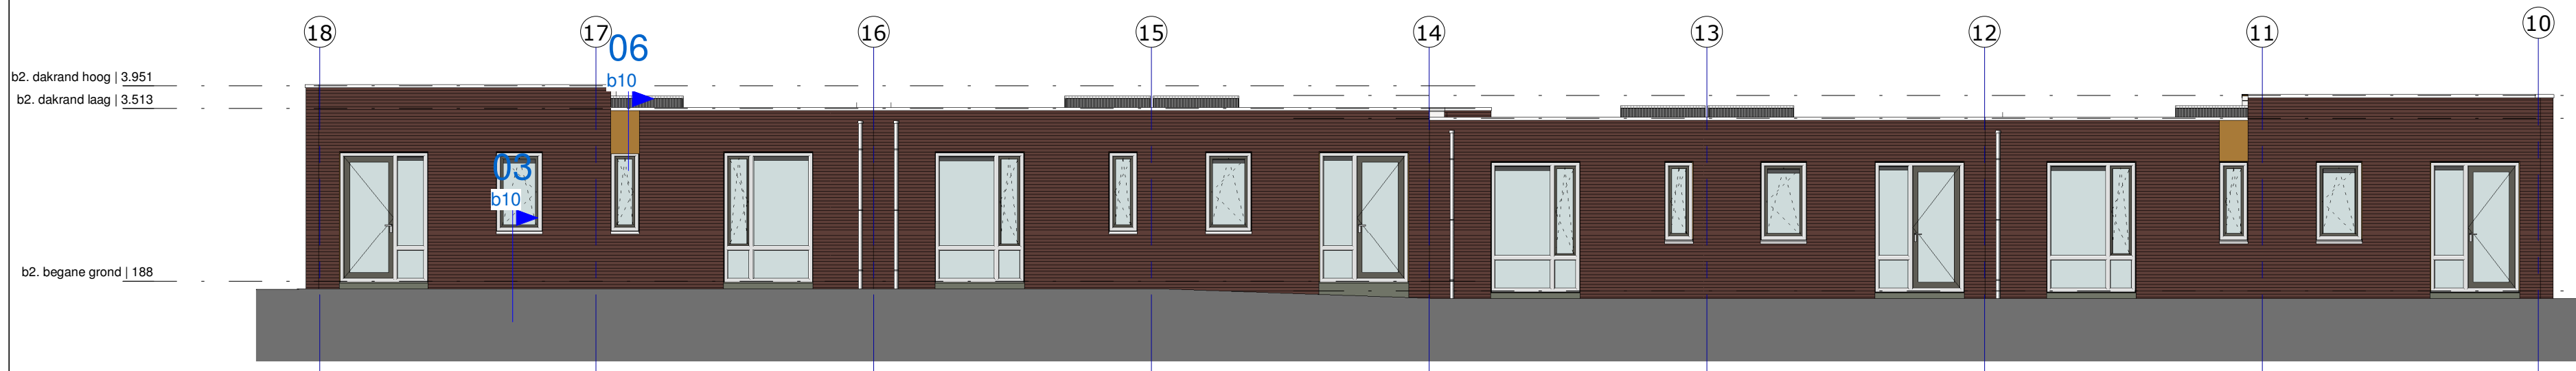


06. B achtergevel

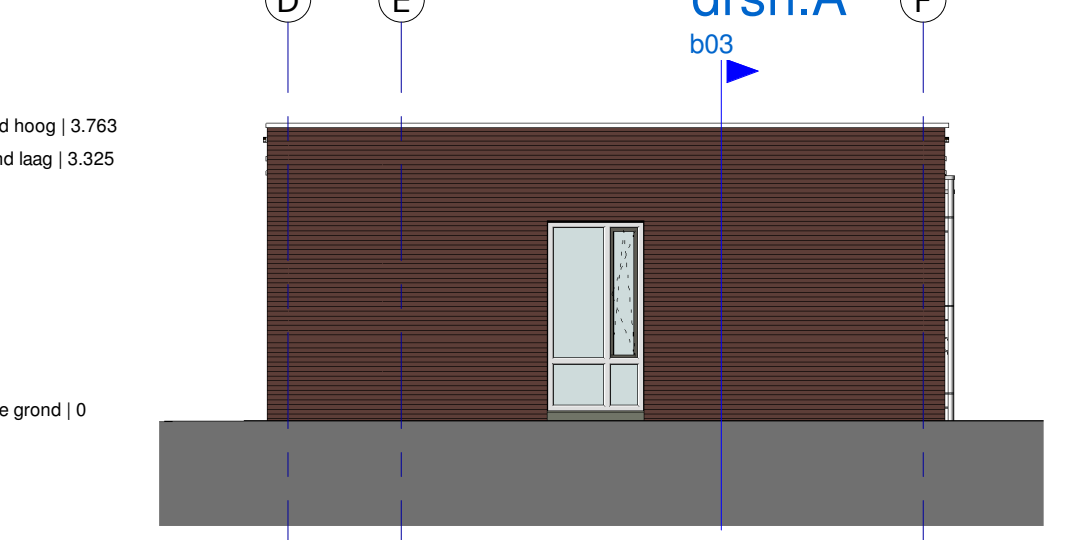


06. B linkergevel

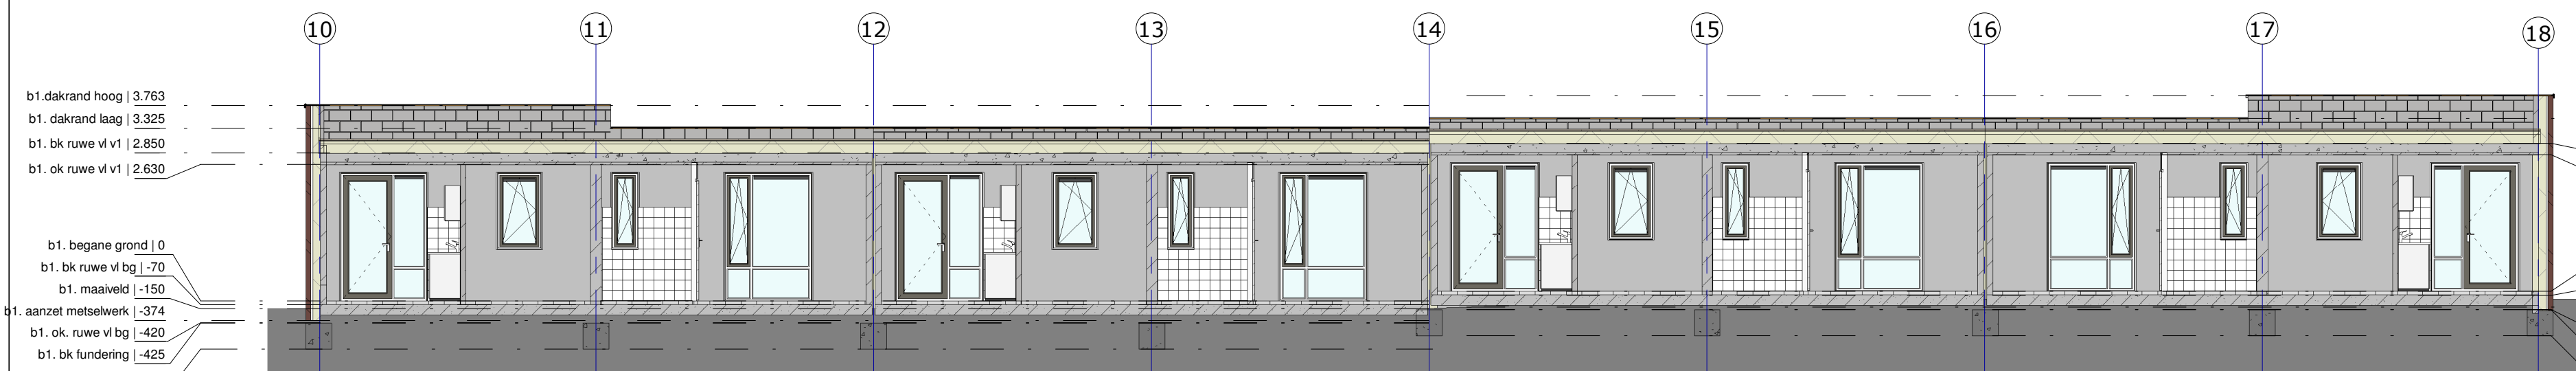


06. B snede A

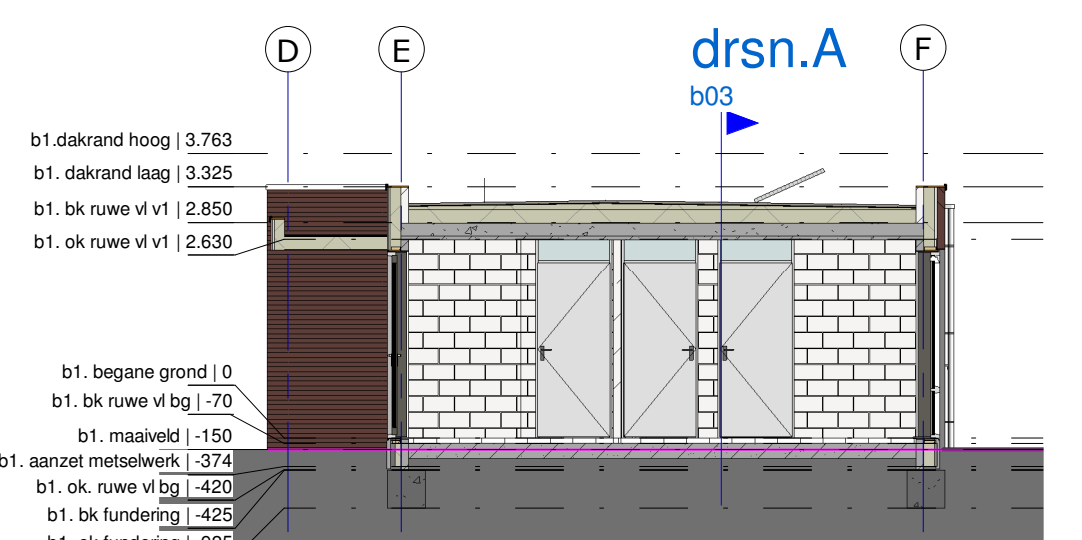


06. B snede B

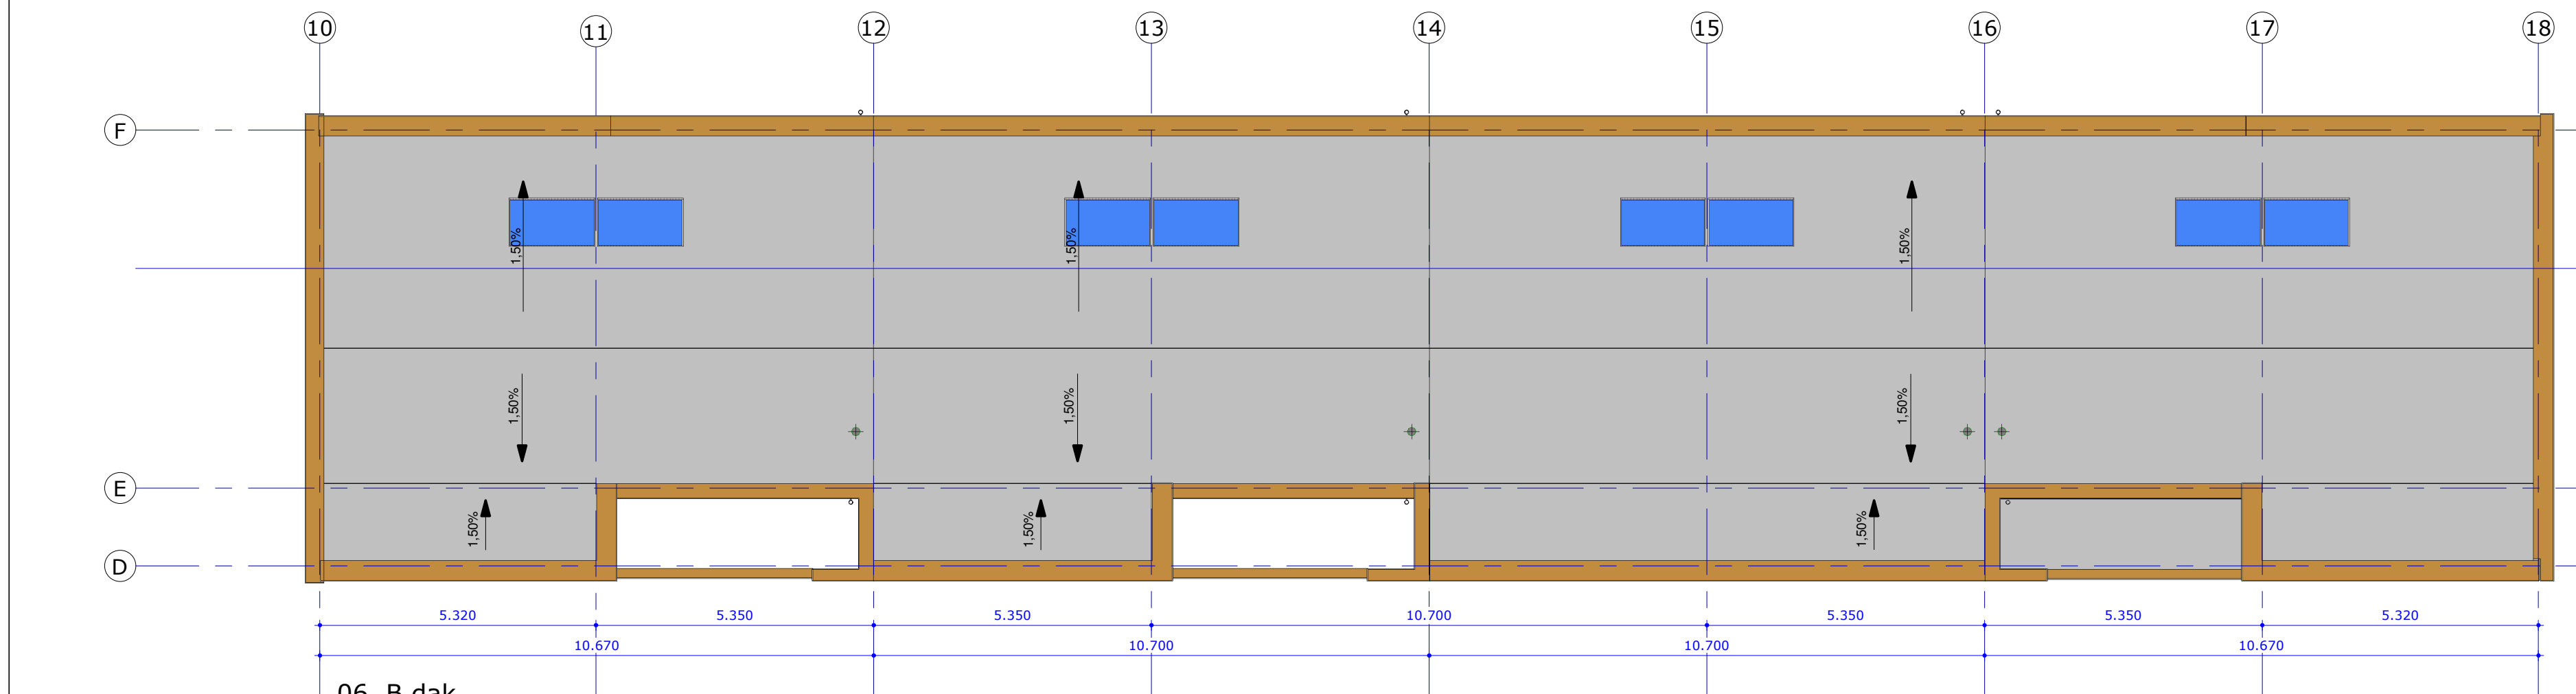

06. B dak

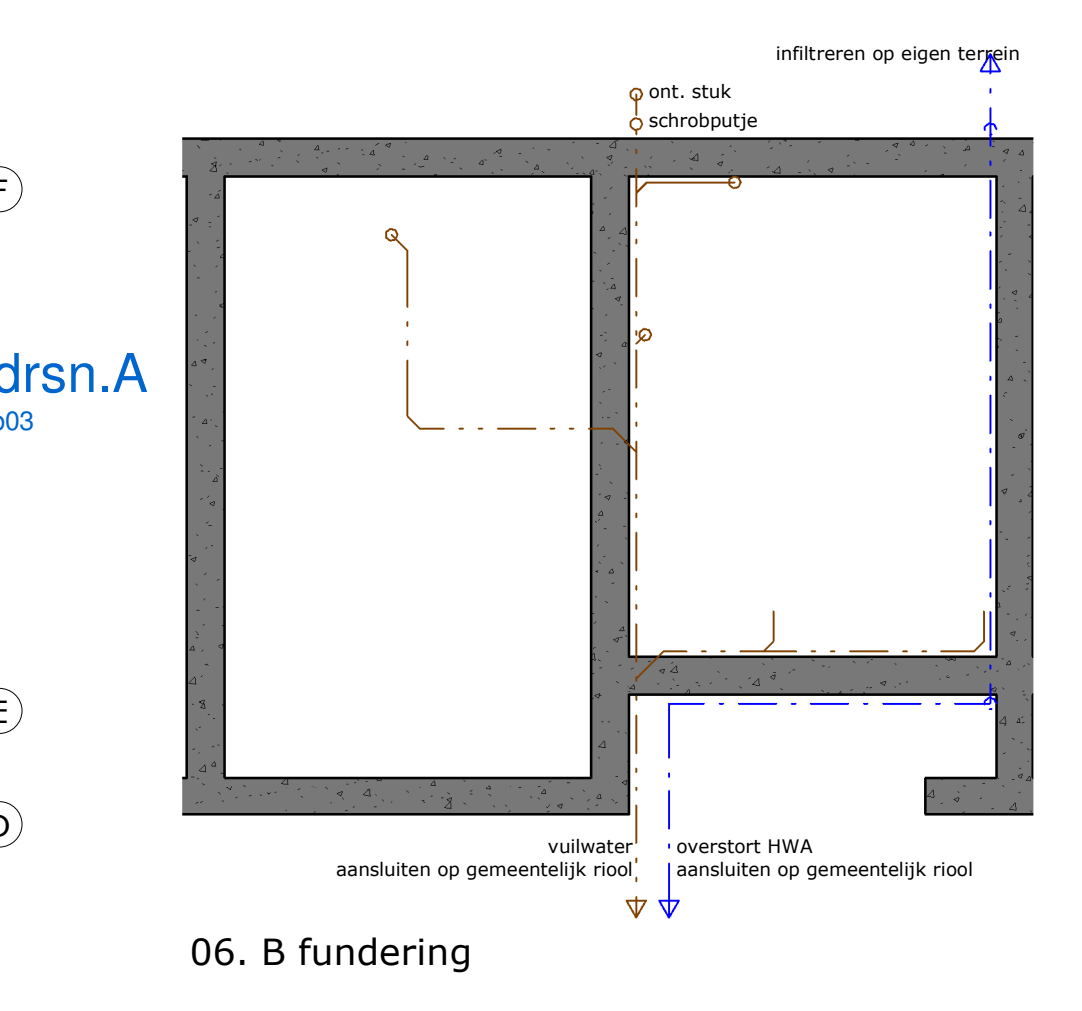

06. B fundering

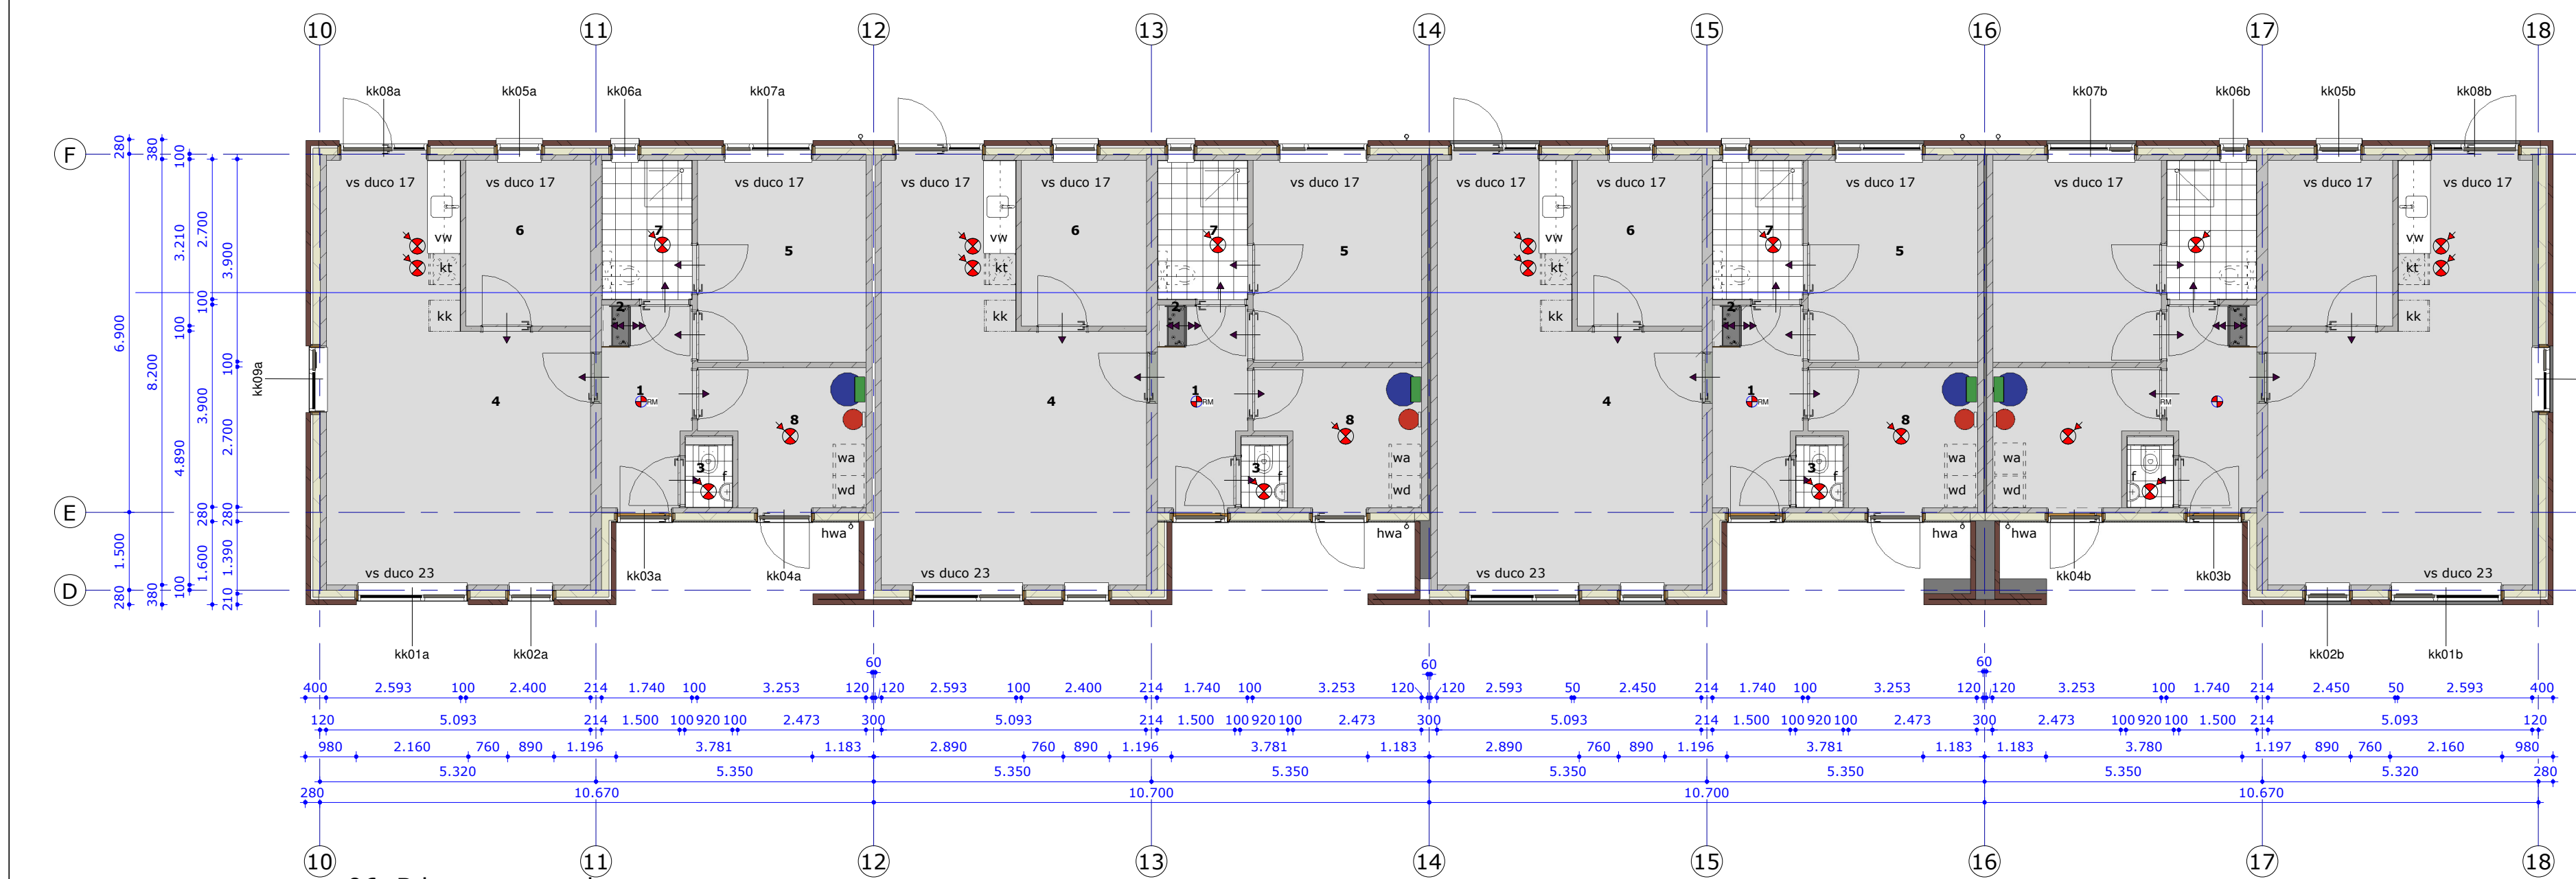

06. B begane grond

renvooi

coderingen:

rm

mv

wp

vu

vs

hwa

ontst.st.

kt

kk

wa / wd

vw

f

fontein

niet ioniserende rookmelder onderling gekoppeld conform NEN 2555 op lichtnet

mechanische ventilatie unit

warmtepomp verwarmingstoestel / warmwatertoestel

ventilatieschuif Ducoline ZR

hemelwaterafvoer

ontstoppingstuk riolering / hwa

opstelplaats voor kooktoestel

opstelplaats voor koelkast

opstelplaats voor wasautomaat / wasdroger

opstelplaats voor vaatwasser

fontein

NEN-normen:

- elektra-installatie

- drinkwater-installatie

- hemel en afval water

vlg. NEN 1010

vlg. NEN 1006

vlg. NEN 3215

wandtegels:

- toilet:

- keuken:

- badruimte:

- douche:

1500 mm +vloer

1500 mm +vloer

1800 mm +vloer

plafond +vloer

brandveiligheid:

beperking van het ontwikkelen van brand en rook:

- binnenoppervlak: zijde grenzend aan binnenzijde:

- buitenoppervlak: zijde grenzend aan buitenzijde:

- beloopbaaroppervlak: grenzend aan binnenlucht:

klasse D / S2

klasse D / S2

klasse Df1 / S1f1

tijdskuur bezwijken bij brand:

-de bouwconstructie bezwijkt bij brand niet binnen 60 minuten

renvooi geluid

- geluid vlg. NEN5077

- Min. karakteristieke geluidwering (GA;k) van een uitwendige scheidsconstructie

van een verblijfsgebied van een woonfunctie bedraagt ten minste 20 dB.

- Het karakteristieke luchtgeluidniveauverschil (DnT,A,k) voor de geluidsoverdracht van een

verblijfsr. naar een andere verblijfsr. van dezelfde woonfunctie is niet kleiner is dan 32 dB

- Het karakteristieke installatiegeluidniveau is in verblijfsgebieden ten hoogste 30dB

materiaal

baksteen (engels 16040901) - spouw - isolatie

baksteen (engels 16042101) - spouw - isolatie

betonblokken

cellenbeton

kalkzandsteen

beton - prefab

beton - ihwg

symbolen

rookmelder

toevoer mechanische ventilatie

ventilatie onder deur

ventilatie onder en boven deur

renvooi kozijnen

kozijnen

- materiaal: kunststof

- inbraakwerendheid weerstandsklasse 2

- kierdichting cq. luchtdichting conform EPG berekening

deuren

- dm, hoogte min. 2300mm

- dm, breedte min. 850mm

glas

veiligheidsglas buiten

veiligheidsglas binnen

veiligheidsglas tweezijdig



Woningen
Rembrandtstraat te Sittard
van Wijnen Sittard BV.

schaal: A1
datum: 25-09-2019
datum revisie: 18-10-2019
contactpersoon: ir. Bas Wauben

Gelienbeeklaan 70
6166 GR Geleen
046-4750885
info@wauben.com
www.wauben.com

blok B

b03