




06. C voorgevel

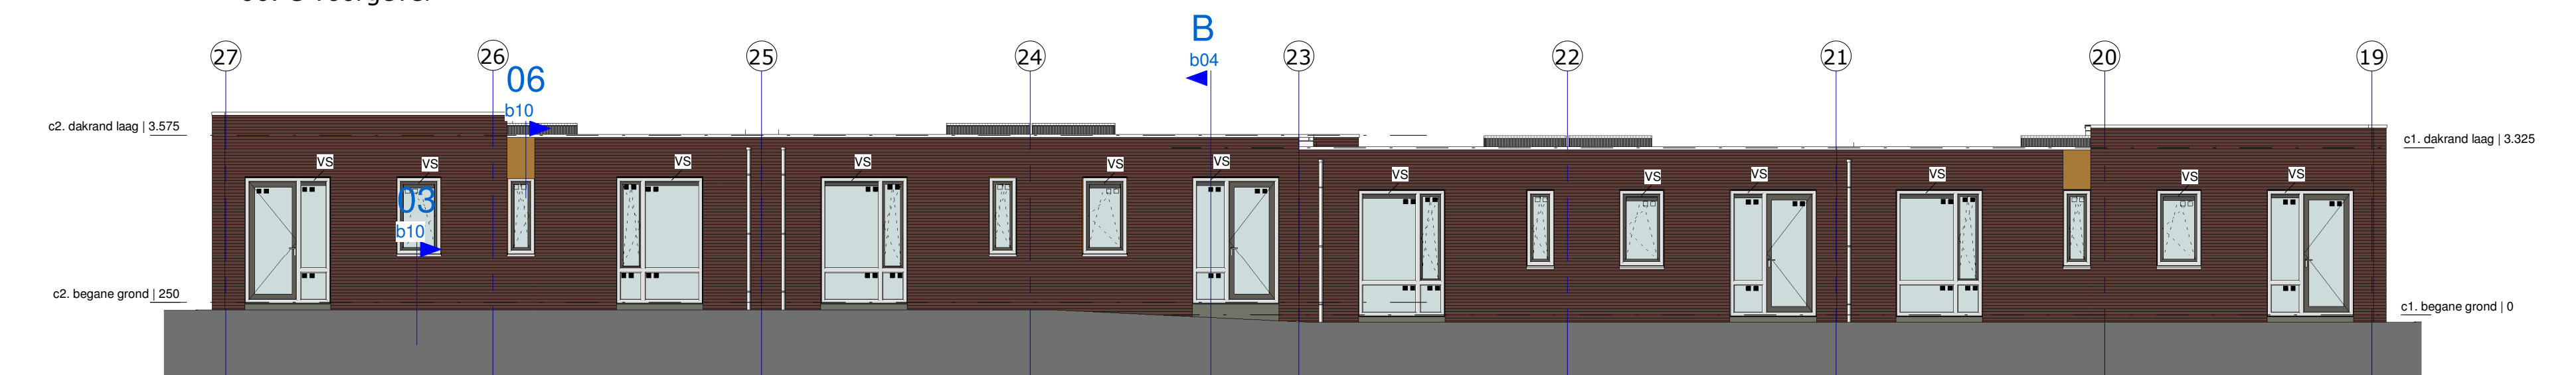


06. C achtergevel

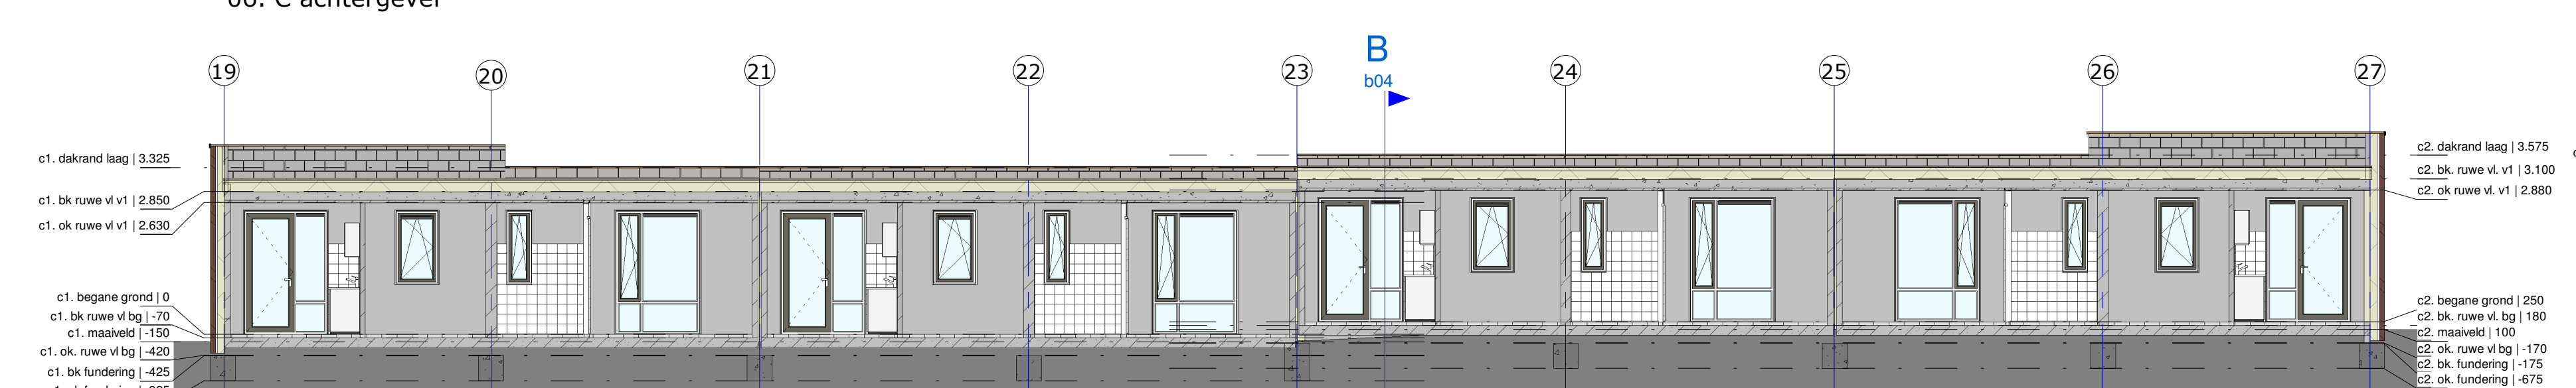

06. C snede A

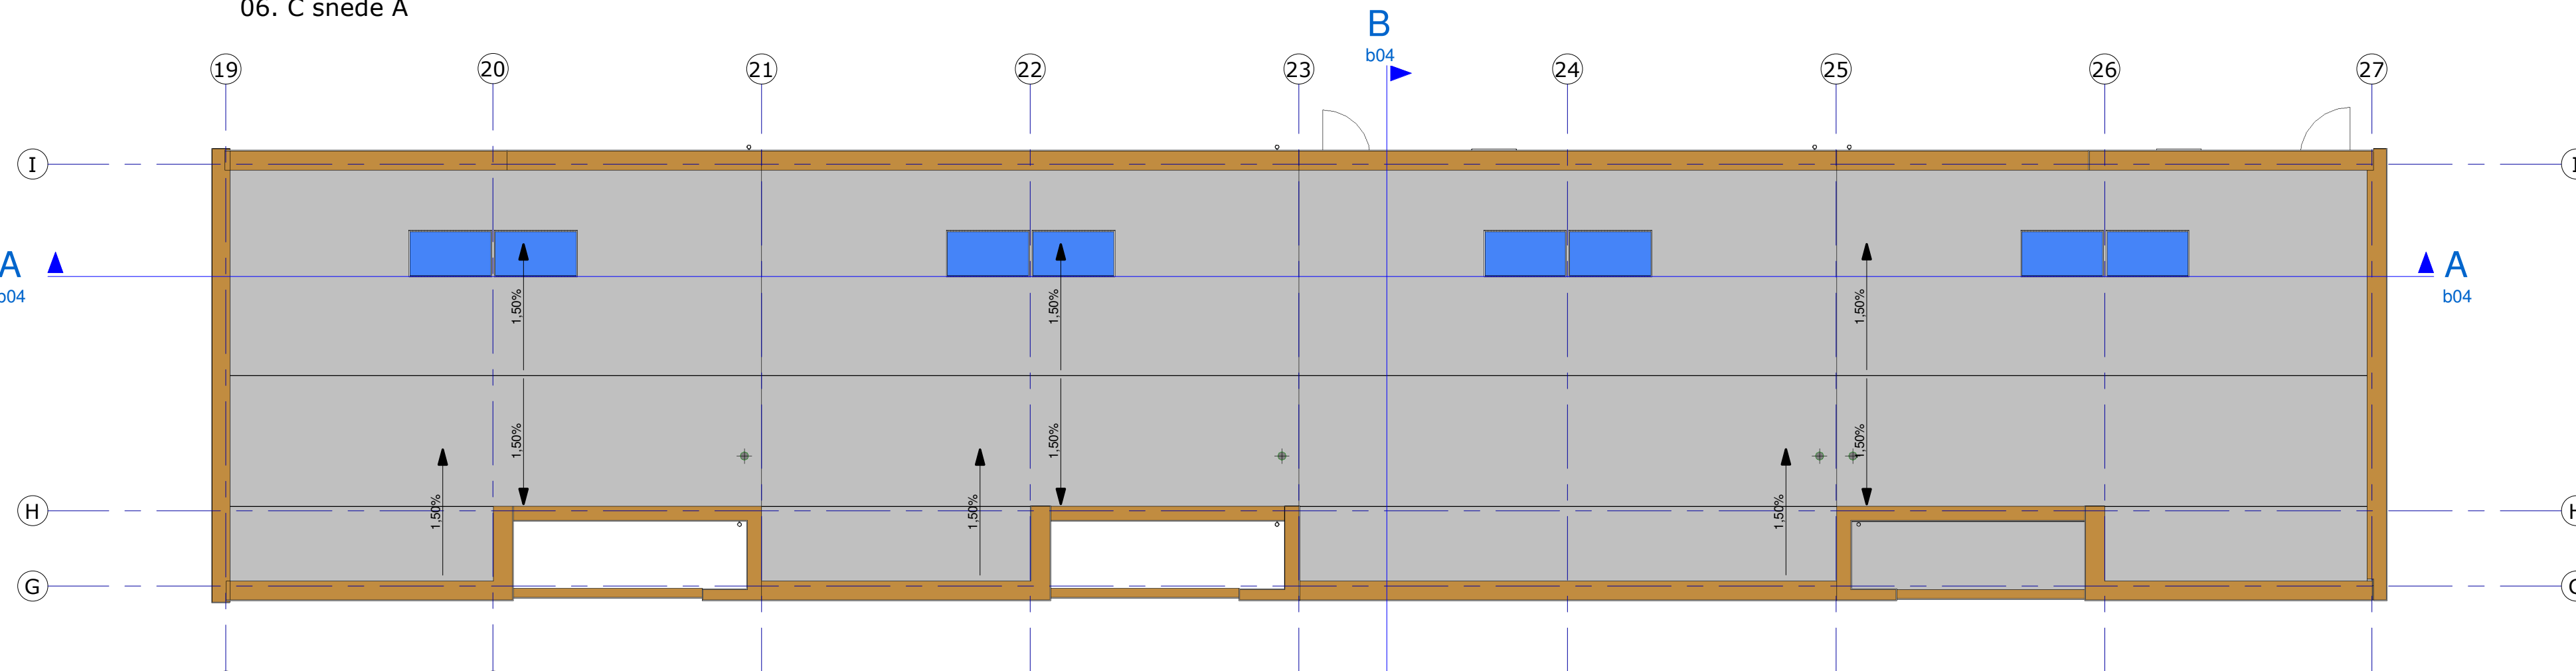


06. C snede B

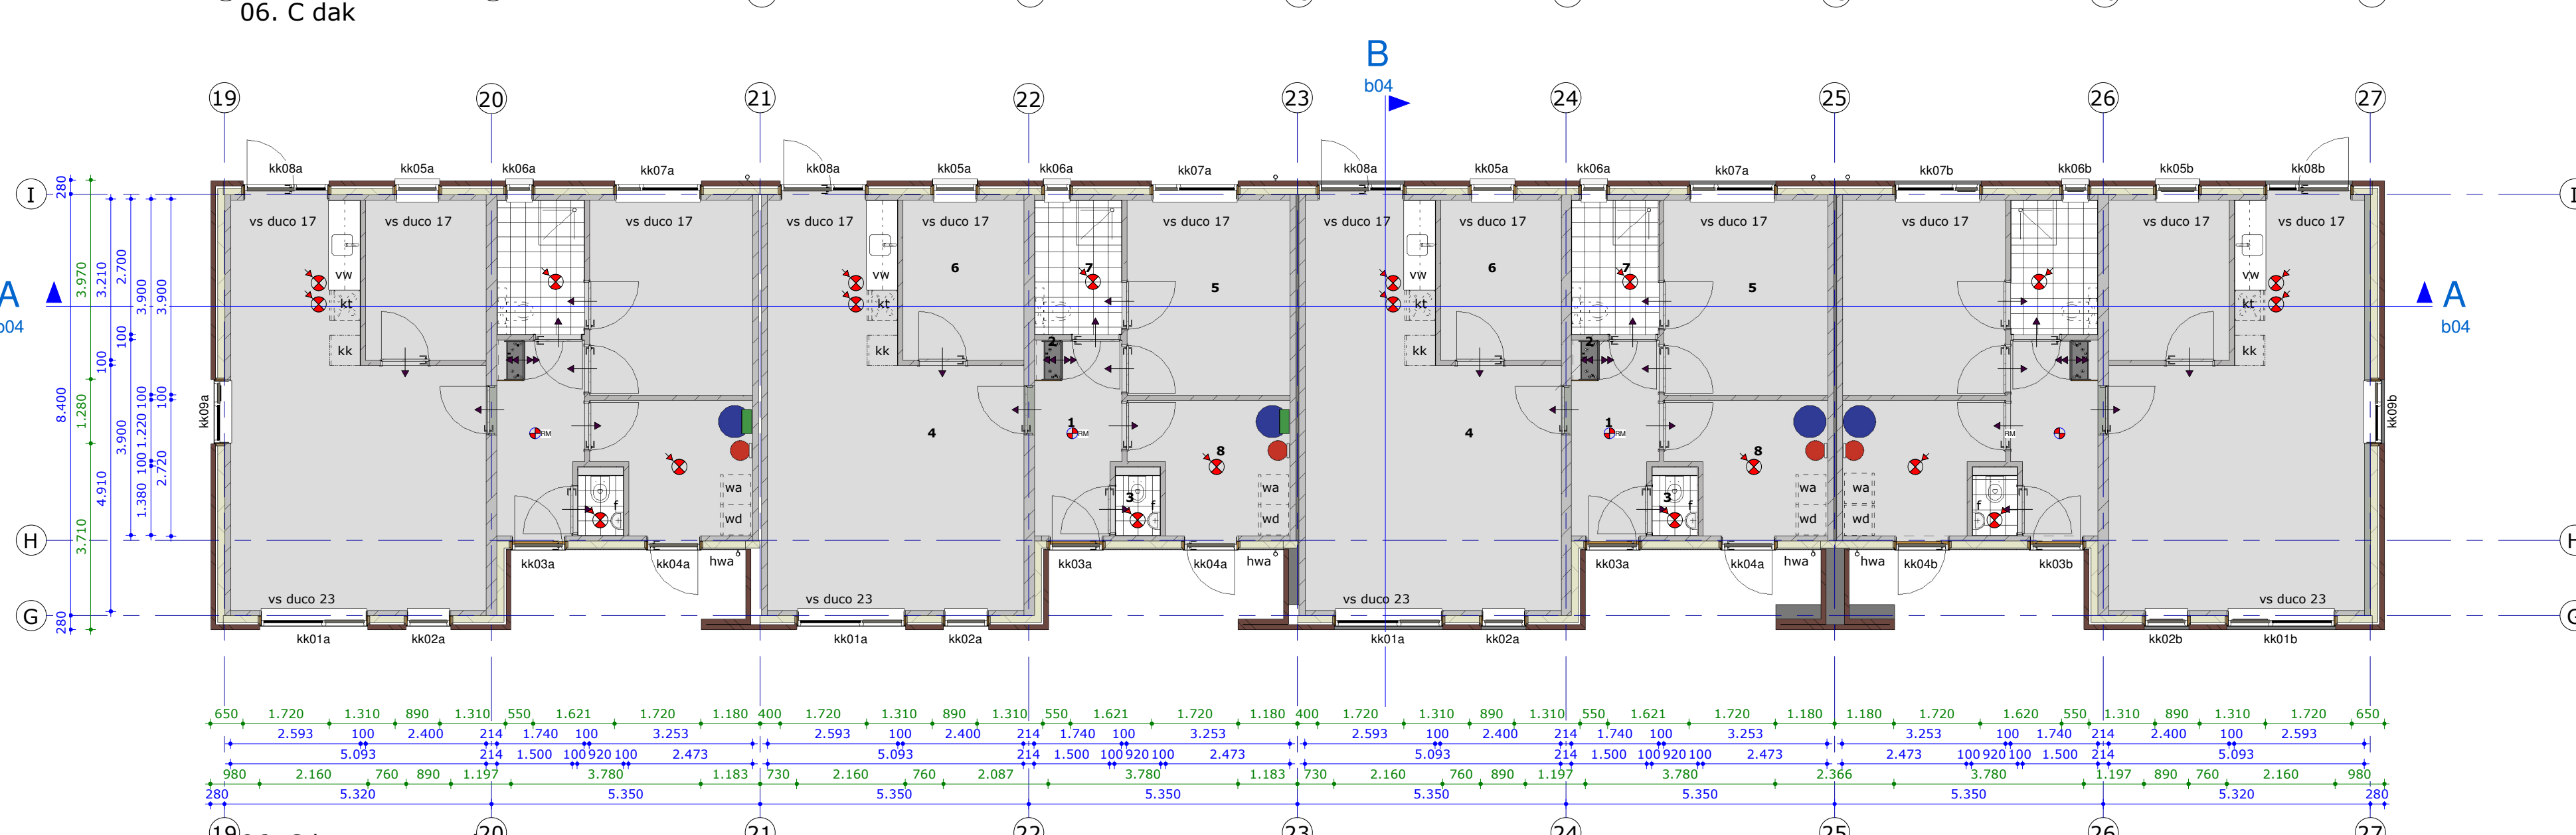


06. C dak




06. C begane grond

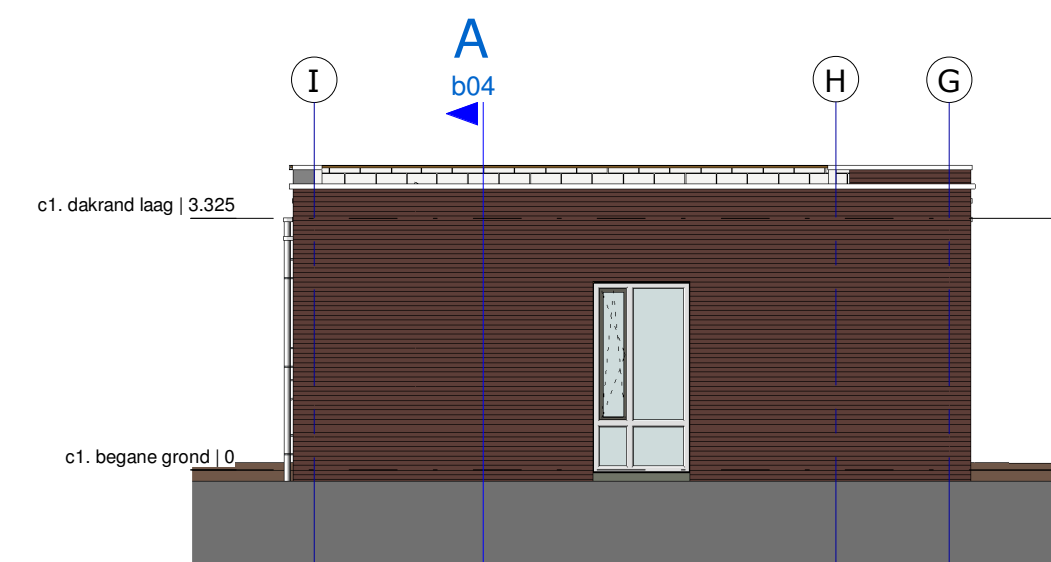


06. C linkergevel

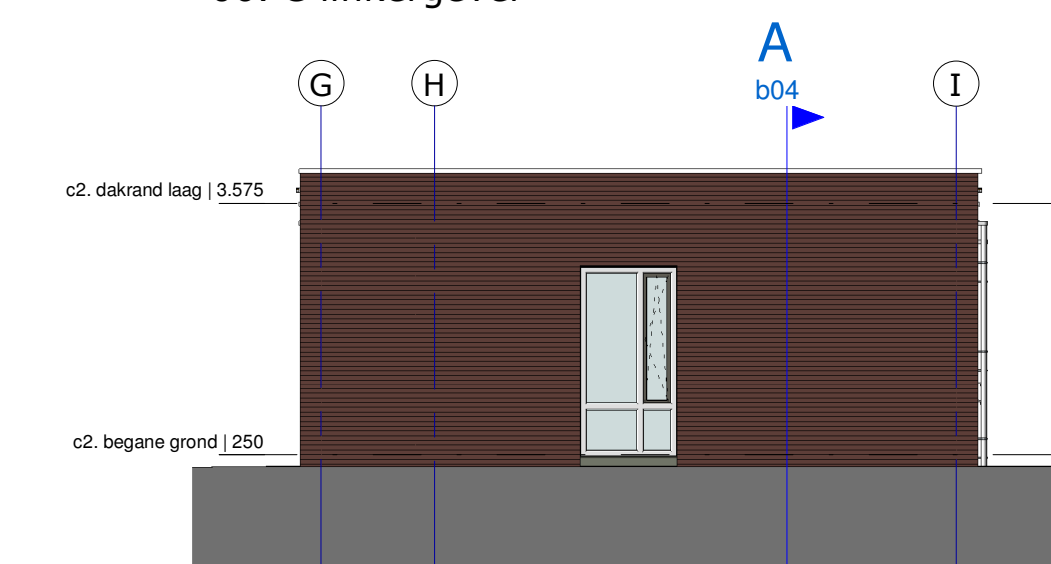


06. C rechtergevel

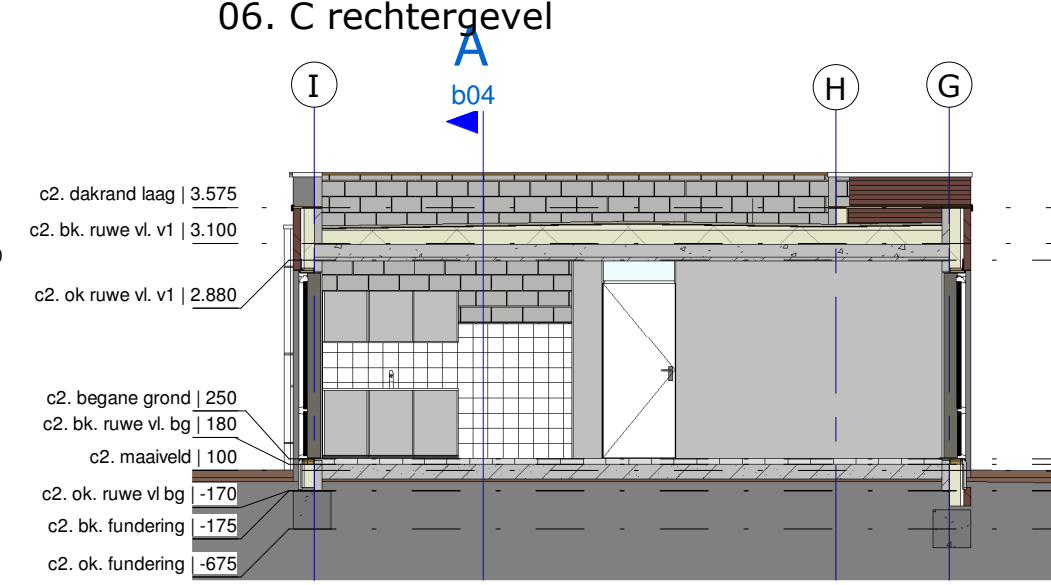

06. C snede A

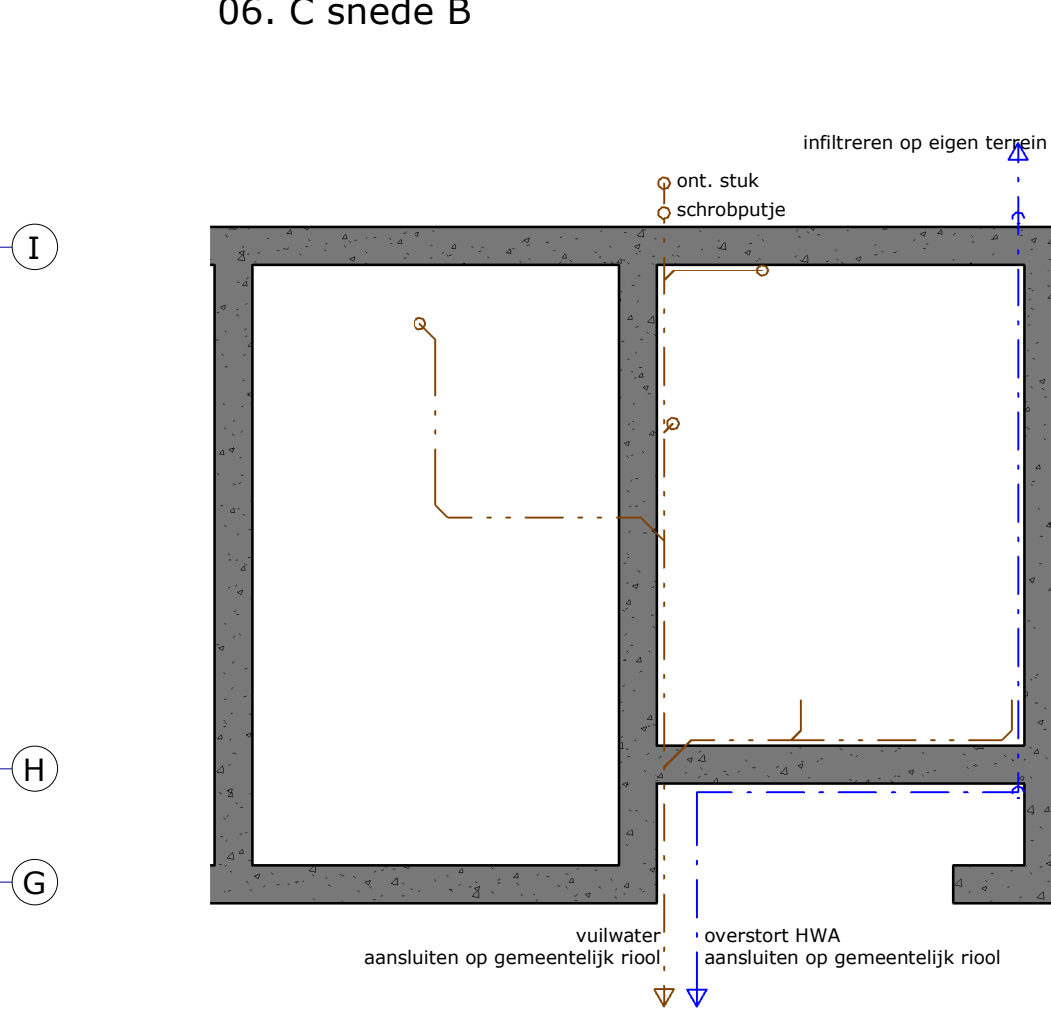

06. C snede B

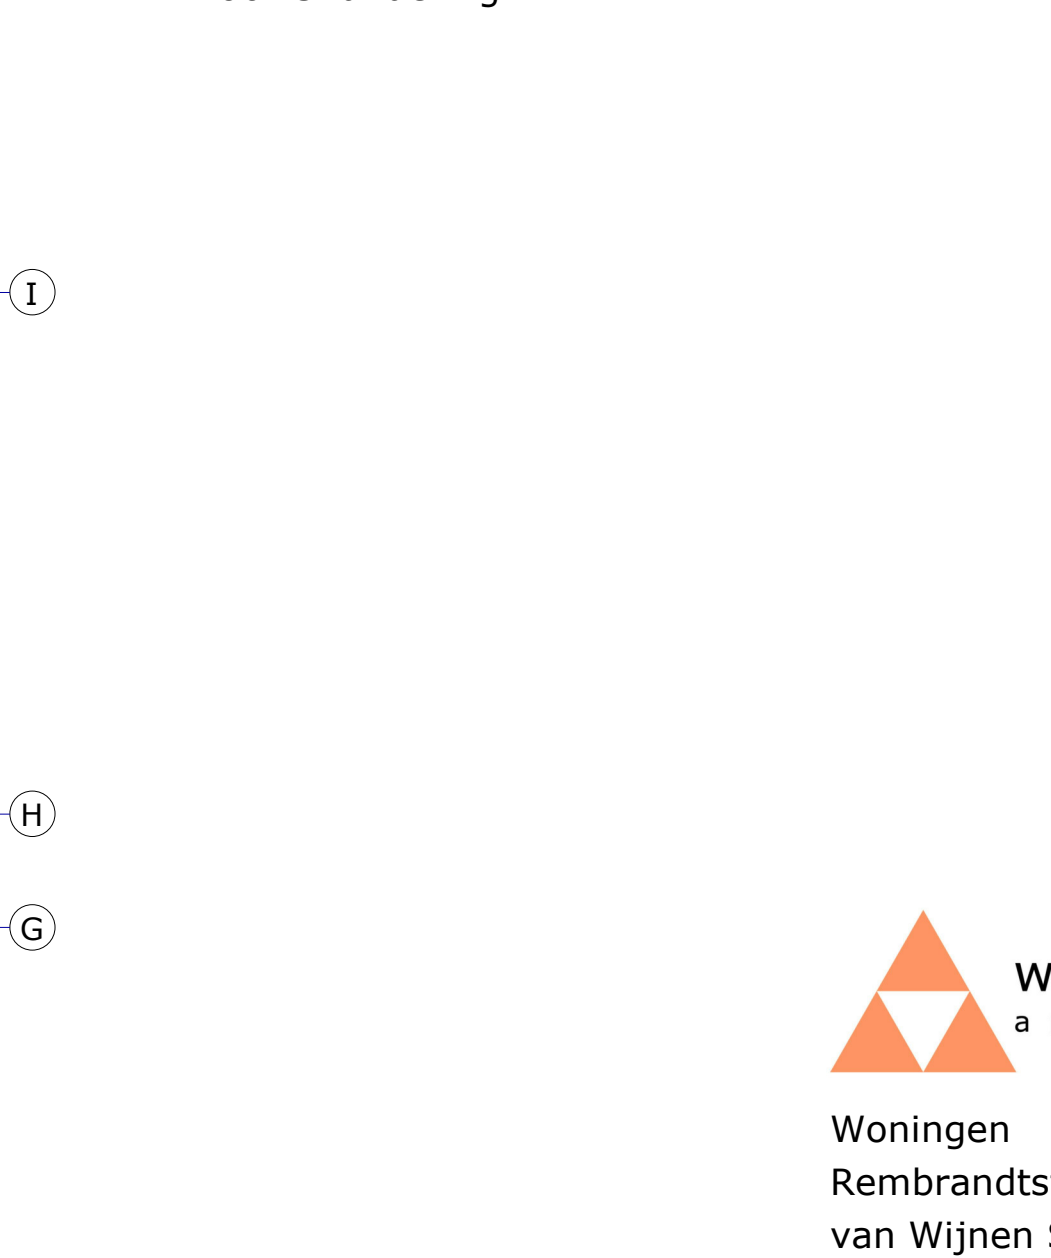

06. C fundering

- renvooi**
- coderingen:**
- rm niet ioniserende rookmelder onderling gekoppeld conform NEN 2555 op lichtnet
 - mv mechanische ventilatie unit
 - wp warmtepomp verwarmingstoestel / warmwatertoestel
 - vu ventilatieschuif Ducoline ZR
 - hwa hemelwaterafvoer
 - ontst.st. ontstoppingsstuk riolering / hwa
 - kt opstelplaats voor kooktoestel
 - kk opstelplaats voor koelkast
 - wa / wd opstelplaats voor wasautomaat / wasdroger
 - vw opstelplaats voor vaatwasser
 - f fontein
- NEN-normen:**
- elektra-installatie vlg. NEN 1010
 - drinkwater-installatie vlg. NEN 1006
 - hemel en afval water vlg. NEN 3215
- wandtegels:**
- toilet: 1500 mm +vloer
 - keuken: 1500 mm +vloer
 - badruimte: 1800 mm +vloer
 - douche: plafond +vloer
- brandveiligheid:**
- beperking van het ontwikkelen van brand en rook: klasse D / S2
 - binnenoppervlak: zijde grenzend aan binnenzijde: klasse D / S2
 - buitenoppervlak: zijde grenzend aan buitenzijde: klasse D / S2
 - beloopbaaroppervlak: grenzend aan binnenlucht: klasse Dfl / S1fl

tijdsduur bezwijken bij brand:
-de bouwconstructie bezwikt bij brand niet binnen 60 minuten

- materialen**
- baksteen (engels 16040901) - spouw - isolatie
 - baksteen (engels 16042101) - spouw - isolatie
 - betonblokken
 - cellenbeton
 - kalkzandsteen
 - beton - prefab
 - beton - ihwg

- symbolen**
- rookmelder
 - toevoer mechanische ventilatie
 - ventilatie onder deur
 - ventilatie onder en boven deur
- renvooi kozijnen**
- kozijnen**
- materiaal: kunststof
 - inbraakwerendheid weerstandsklasse 2
 - kierdichting cq. luchtdichting conform EPG berekening
- deuren**
- dm. hoogte min. 2300mm
 - dm. breedte min. 850mm
- glas**
- veiligheidsglas buiten
 - veiligheidsglas binnen
 - veiligheidsglas tweezijdig

Ruimtestaat levensloop		
Afmetingen		oppervlakte [m2]
nr.	naam	
1	Entree	6,14 m²
2	Meterkast	0,41 m²
3	Toilet	1,22 m²
4	Woonkamer	33,96 m²
5	Slaapkamer 1	12,69 m²
6	Slaapkamer 2	7,70 m²
7	Badkamer	4,61 m²
8	Berging	7,88 m²



wauben
architects

Woningen
Rembrandtstraat te Sittard
van Wijnen Sittard BV.

schaal: A1 1:100
datum: 25-09-2019
datum revisie: 18-10-2019
contactpersoon: ir. Bas Wauben

Geelebeeklaan 70
6166 GR Geleen
046-4750885
info@wauben.com
www.wauben.com

0377

blok C **b04**