
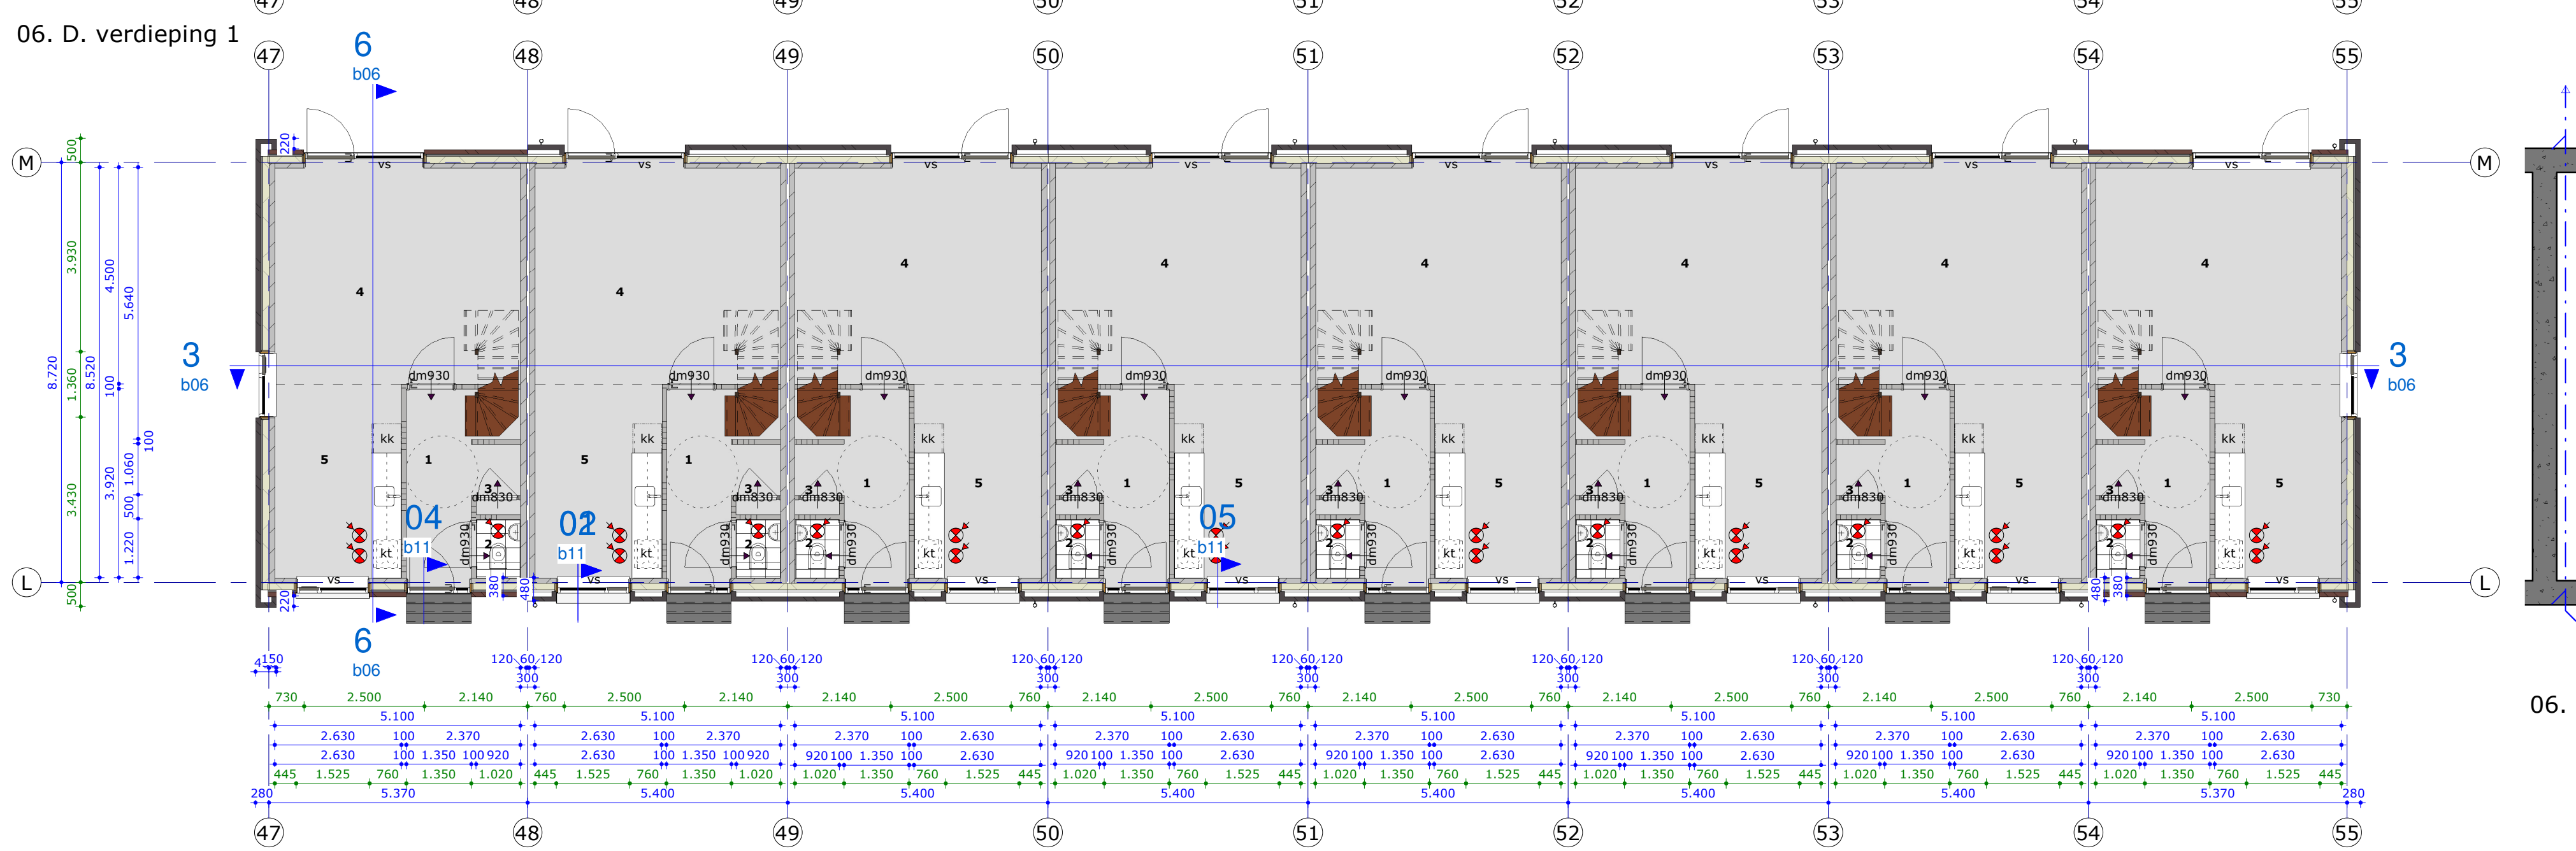
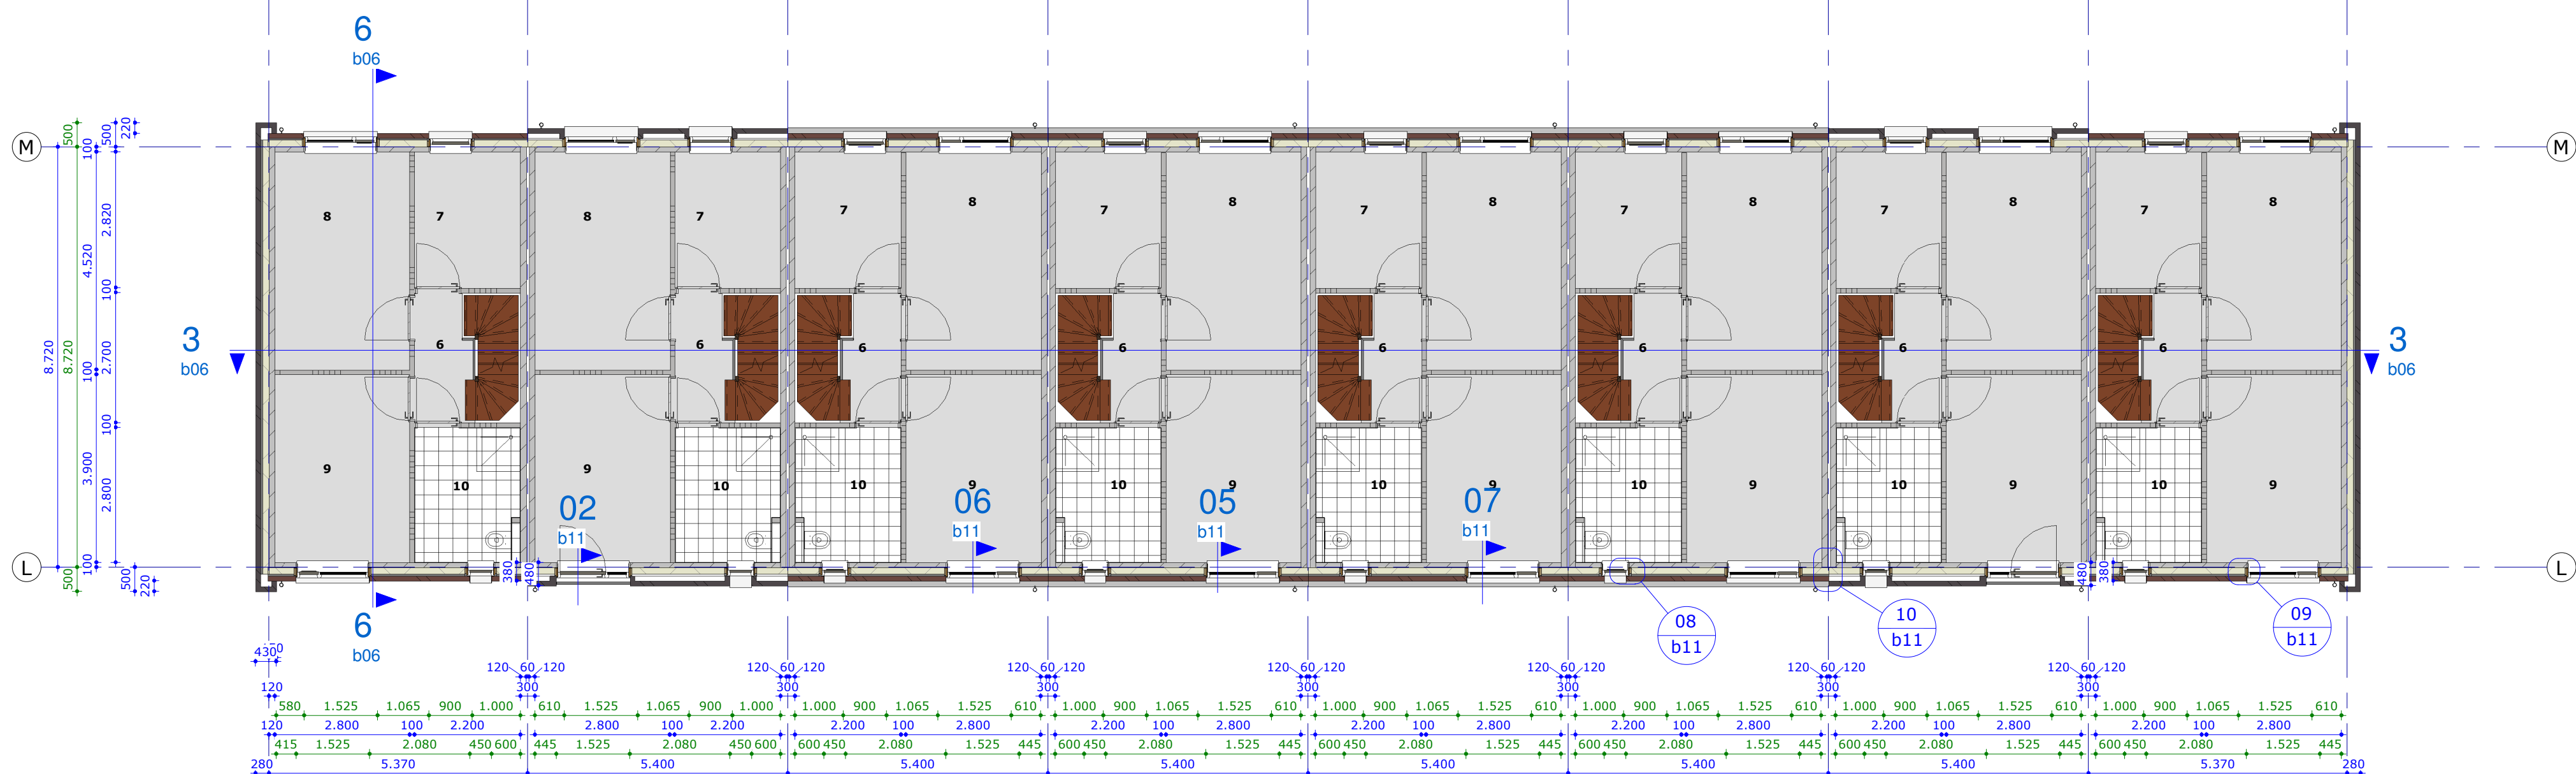


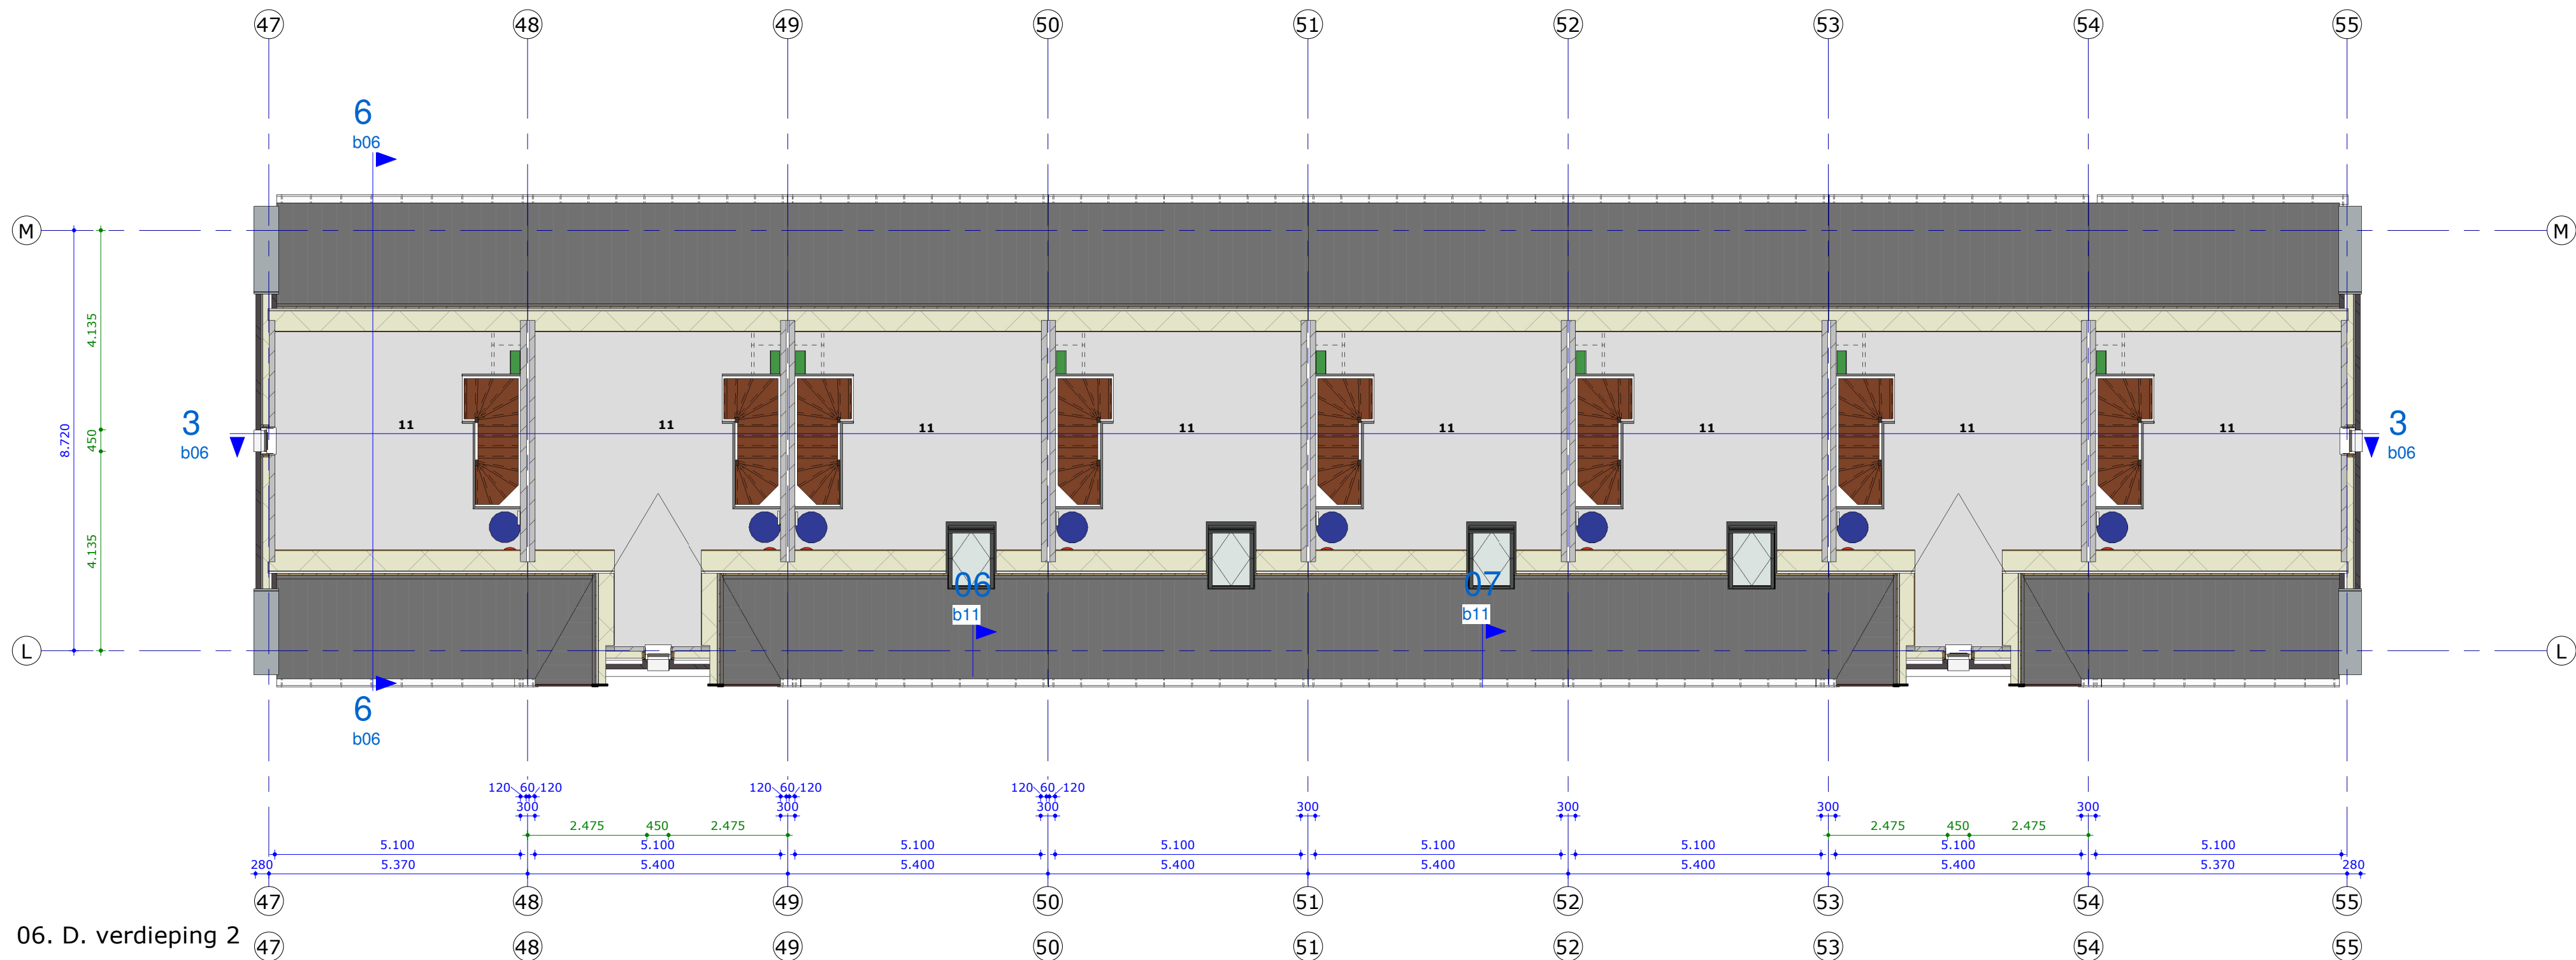


- renvooi
- coderingen:**
- rm niet ioniserende rookmelder onderling gekoppeld conform NEN 2555 op lichtnet
 - mv mechanische ventilatie unit
 - wp warmtepomp verwarmingstoestel / warmwatertoestel
 - vu ventilatie-unit
 - vs ventilatieschuif Ducoline ZR
 - hwa hemelwaterafvoer
 - ontst.st. onstoppingstuk riolering / hwa
 - kt opstelplaats voor kooktoestel
 - kk opstelplaats voor koelkast
 - wa / wd opstelplaats voor wasautomaat / wasdroger
 - vw opstelplaats voor vaatwasser
 - f fontein
- NEN-normen:**
- elektra-installatie vlg. NEN 1010
 - drinkwater-installatie vlg. NEN 1006
 - hemel en afval water vlg. NEN 3215
- wandtegels:**
- toilet: 1500 mm +vloer
 - keuken: 1500 mm +vloer
 - badruimte: 1800 mm +vloer
 - douche: plafond +vloer
- brandveiligheid:**
- beperking van het ontwikkelen van brand en rook: klasse D / S2
 - binnenoppervlak: zijde grenzend aan binnenzijde: klasse D / S2
 - buitenoppervlak: zijde grenzend aan buitenzijde: klasse D / S2
 - beloopbaaroppervlak: grenzend aan binnenlucht: klasse D / S1f

tijdsduur bezwijken bij brand:
-de bouwconstructie bezwijkt bij brand niet binnen 60 minuten

- renvooi kozijnen
- kozijnen**
- materiaal: kunststof
 - inbraakwerendheid weerstandsklasse 2
 - kierdichting cq. luchtdichting conform EPG berekening
- deuren**
- dm. hoogte min. 2300mm
 - dm. breedte min. 850mm
- glas**
- veiligheidsglas buiten
 - veiligheidsglas binnen
 - veiligheidsglas tweezijdig

- materiafen
- baksteen (engels 16040901) - spouw - isolatie
 - baksteen (engels 16042101) - spouw - isolatie
 - betonblokken
 - cellenbeton
 - kalkzandsteen
 - beton - prefab
 - beton - ihwg

Ruimtestaat gezinswoning		
nr.	naam	Afmetingen oppervlakte [m2]
1	entree	7,43 m ²
2	toilet	1,08 m ²
3	mk	0,28 m ²
4	woonkamer	22,95 m ²
5	keuken	10,57 m ²
6	overloop	5,94 m ²
7	slaapkamer	6,20 m ²
8	slaapkamer	12,66 m ²
9	slaapkamer	10,92 m ²
10	badkamer	6,04 m ²
11	zolder	29,18 m ²

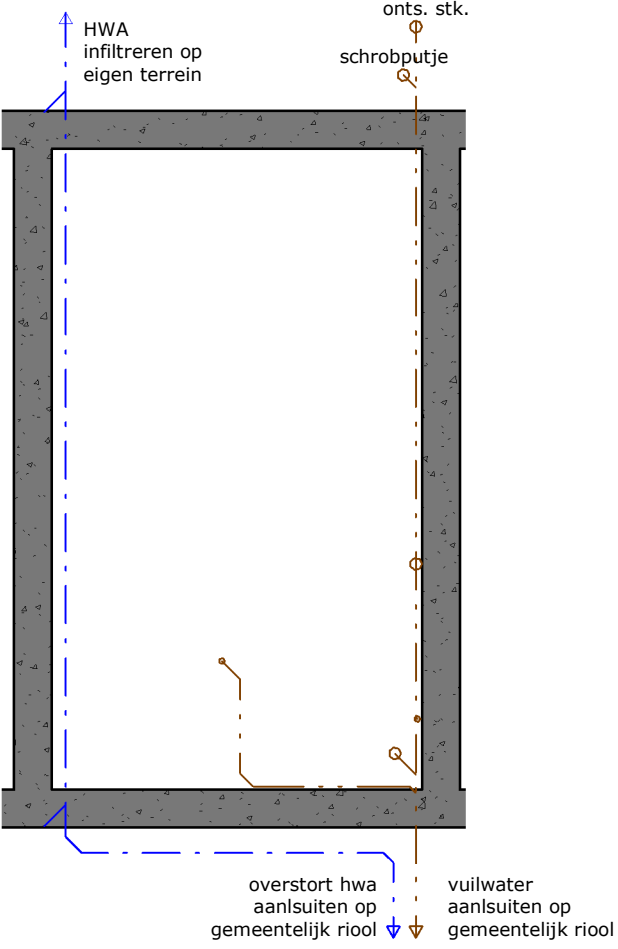

06. D fundering



Woningen
Rembrandtstraat te Sittard
van Wijnen Sittard BV.

schaal: A1 1:100
datum: 25-09-2019
datum revisie: 18-10-2019
contactpersoon: ir. Bas Wauben