





06. D voorgevel




06. D achtergevel

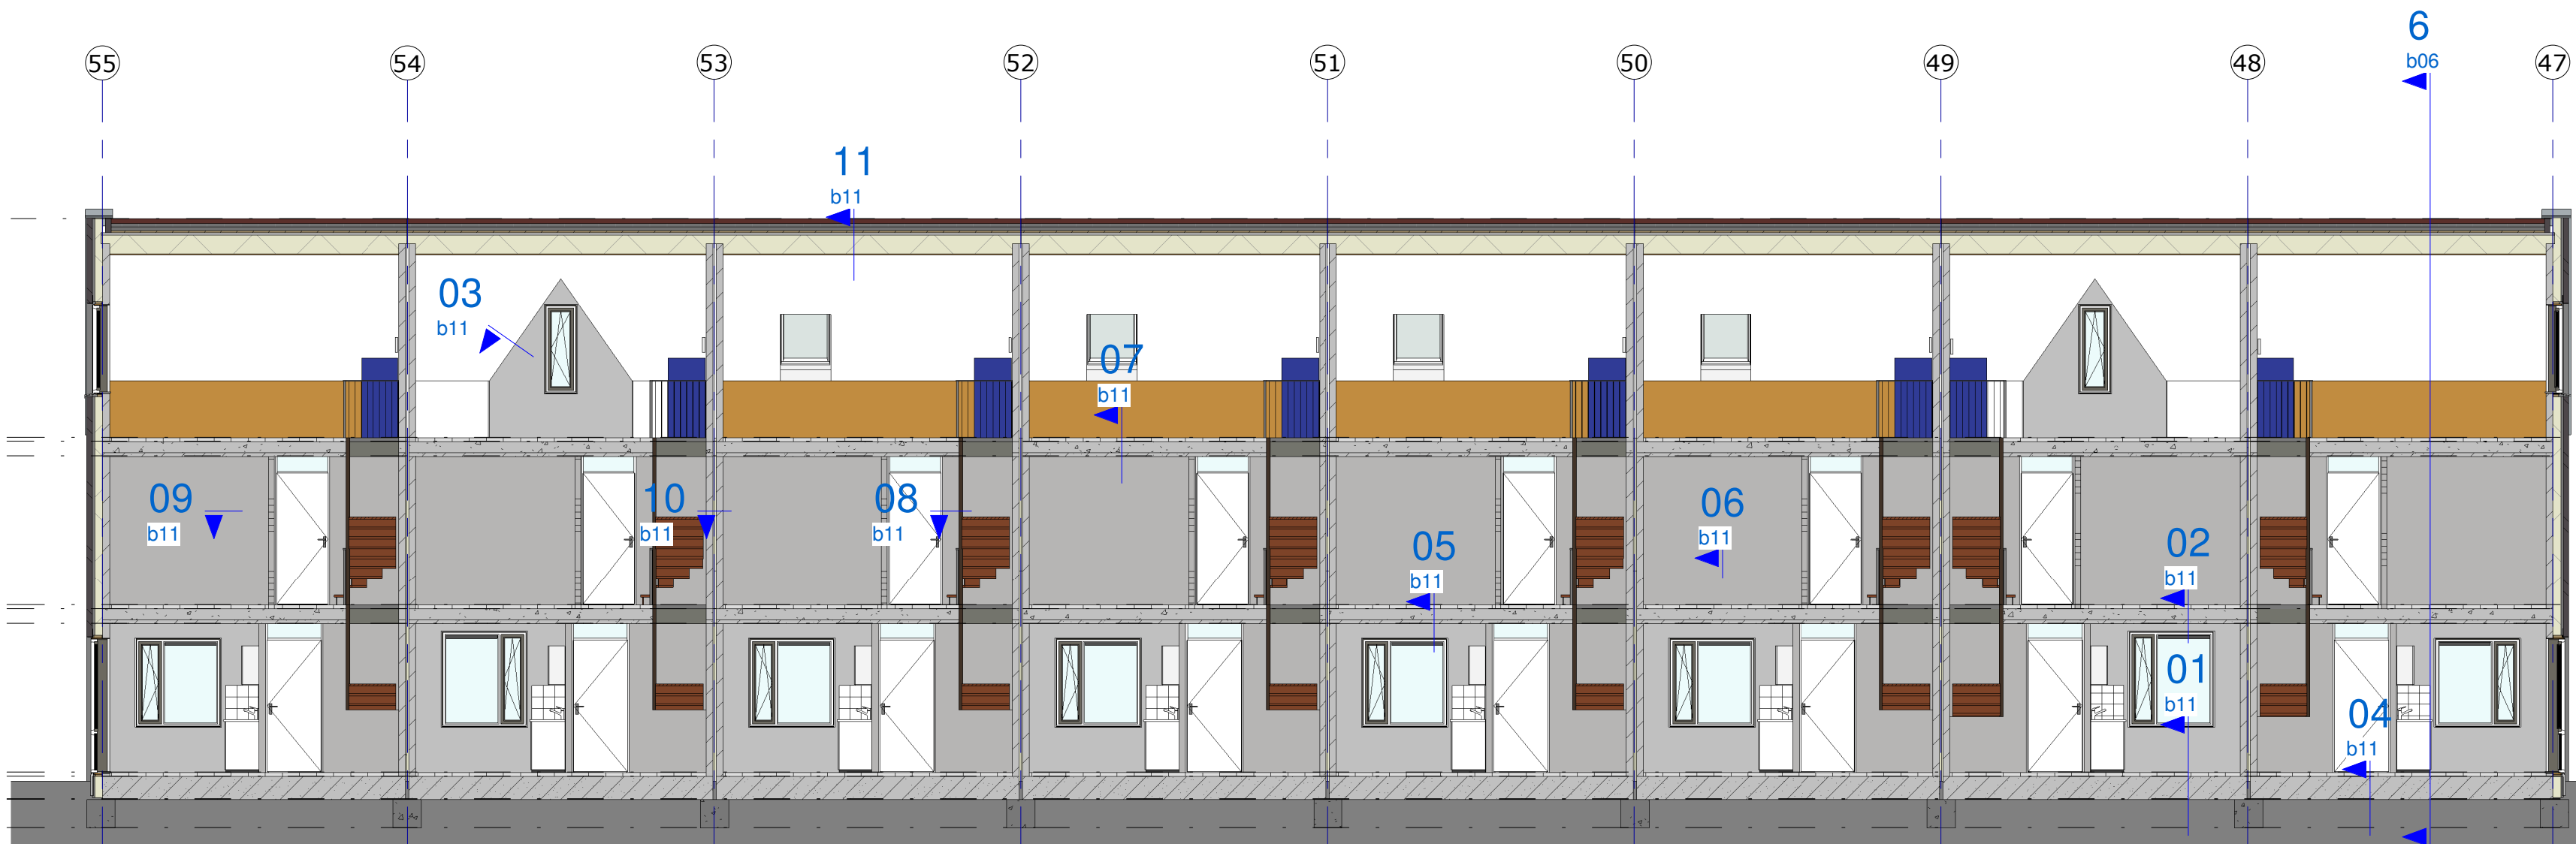


06. D snede A

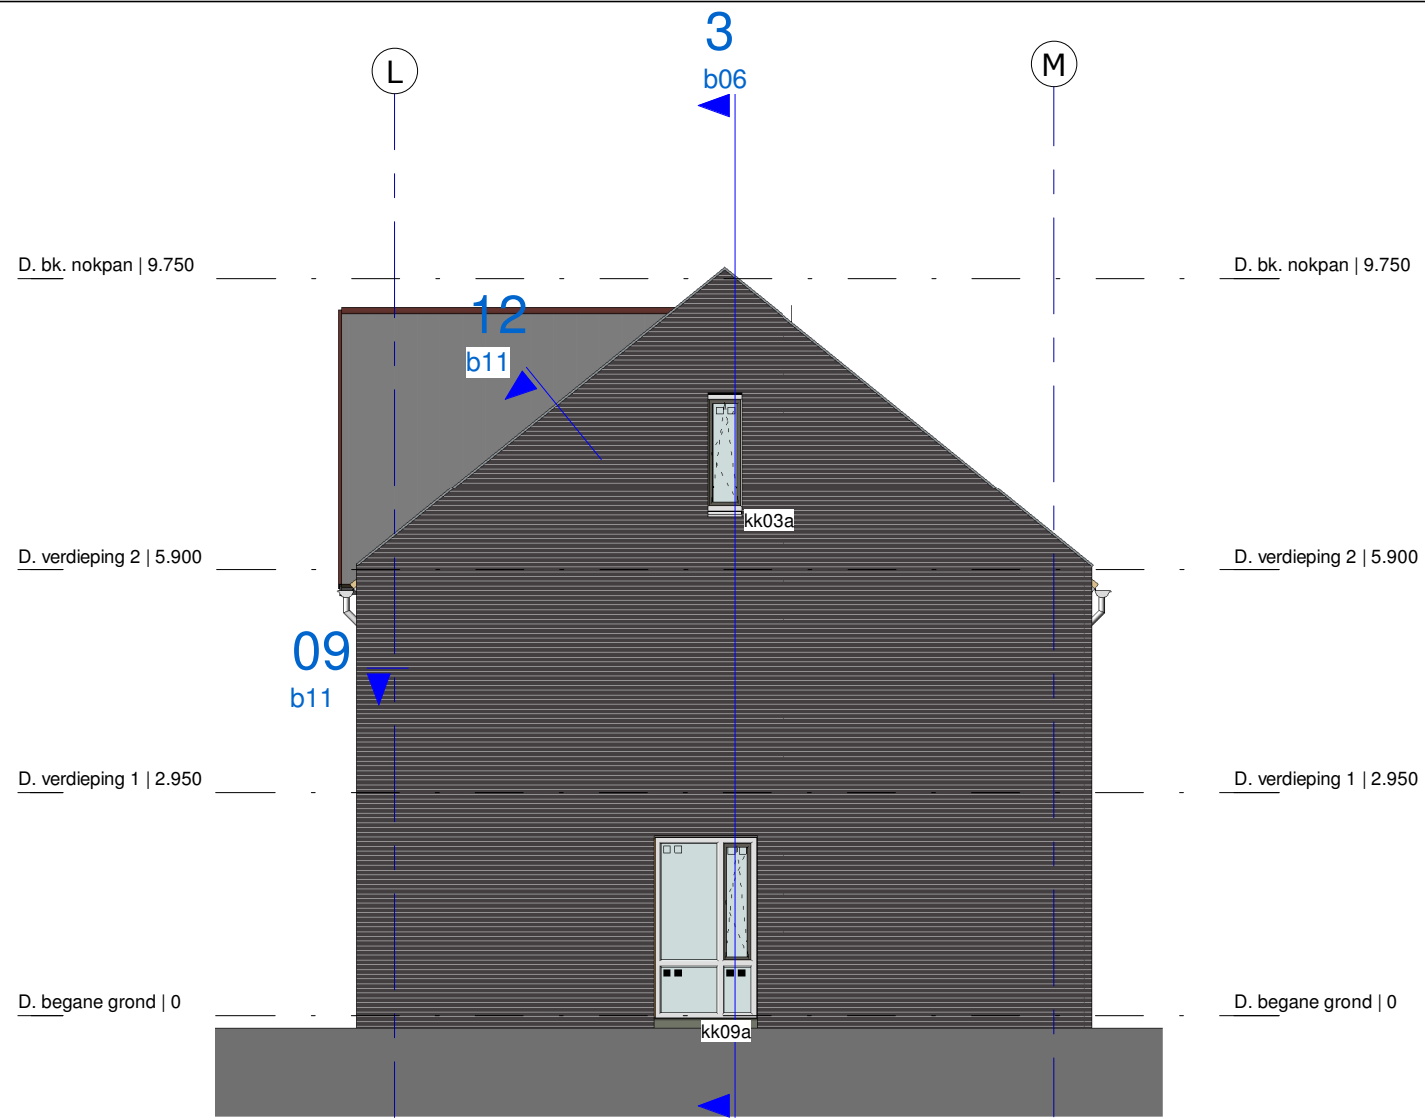

06. D rechtergevel

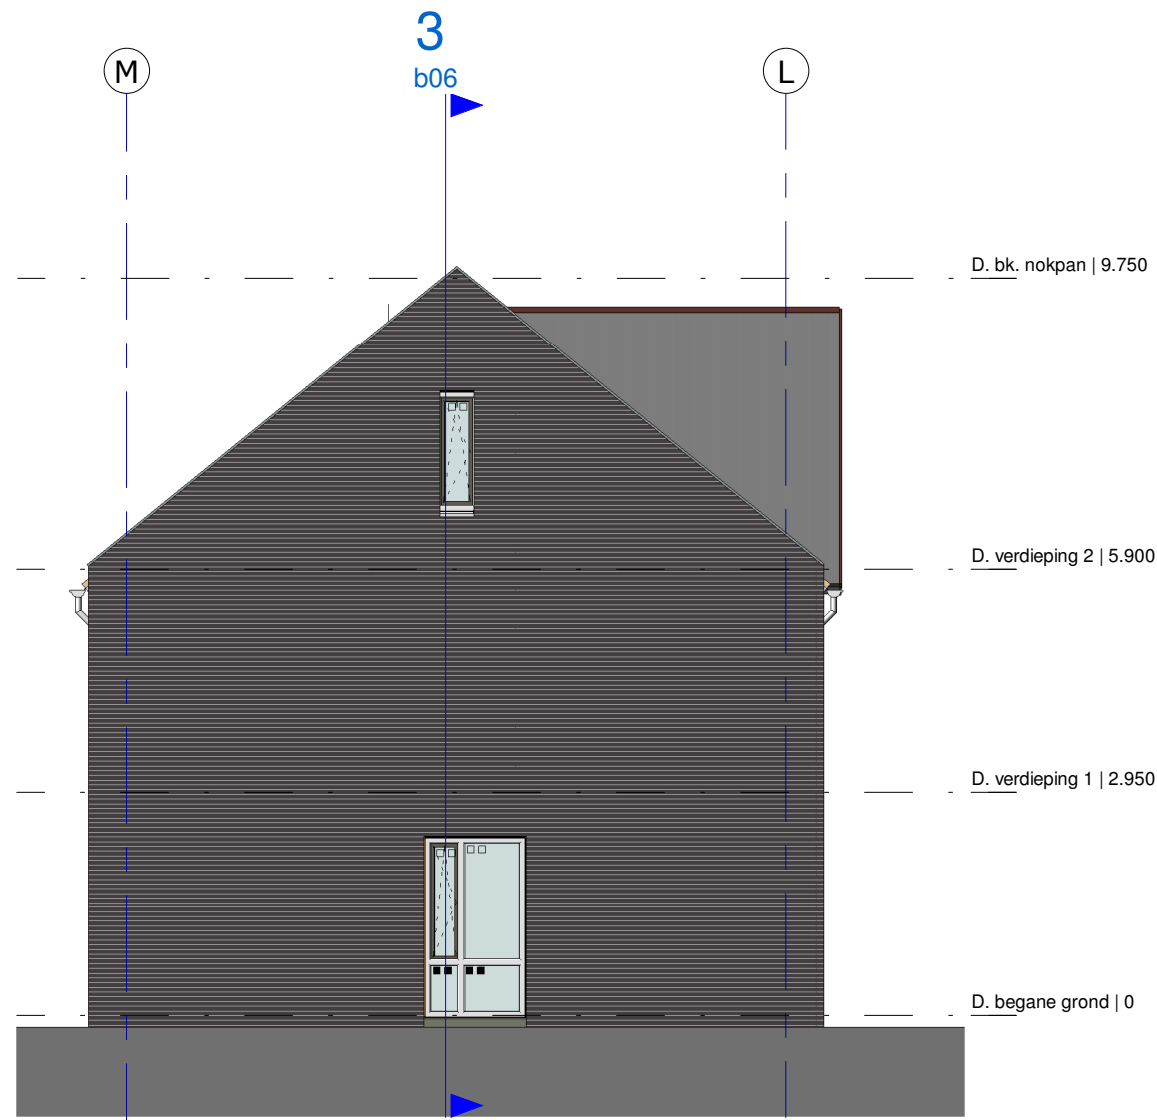

06. D linkergevel

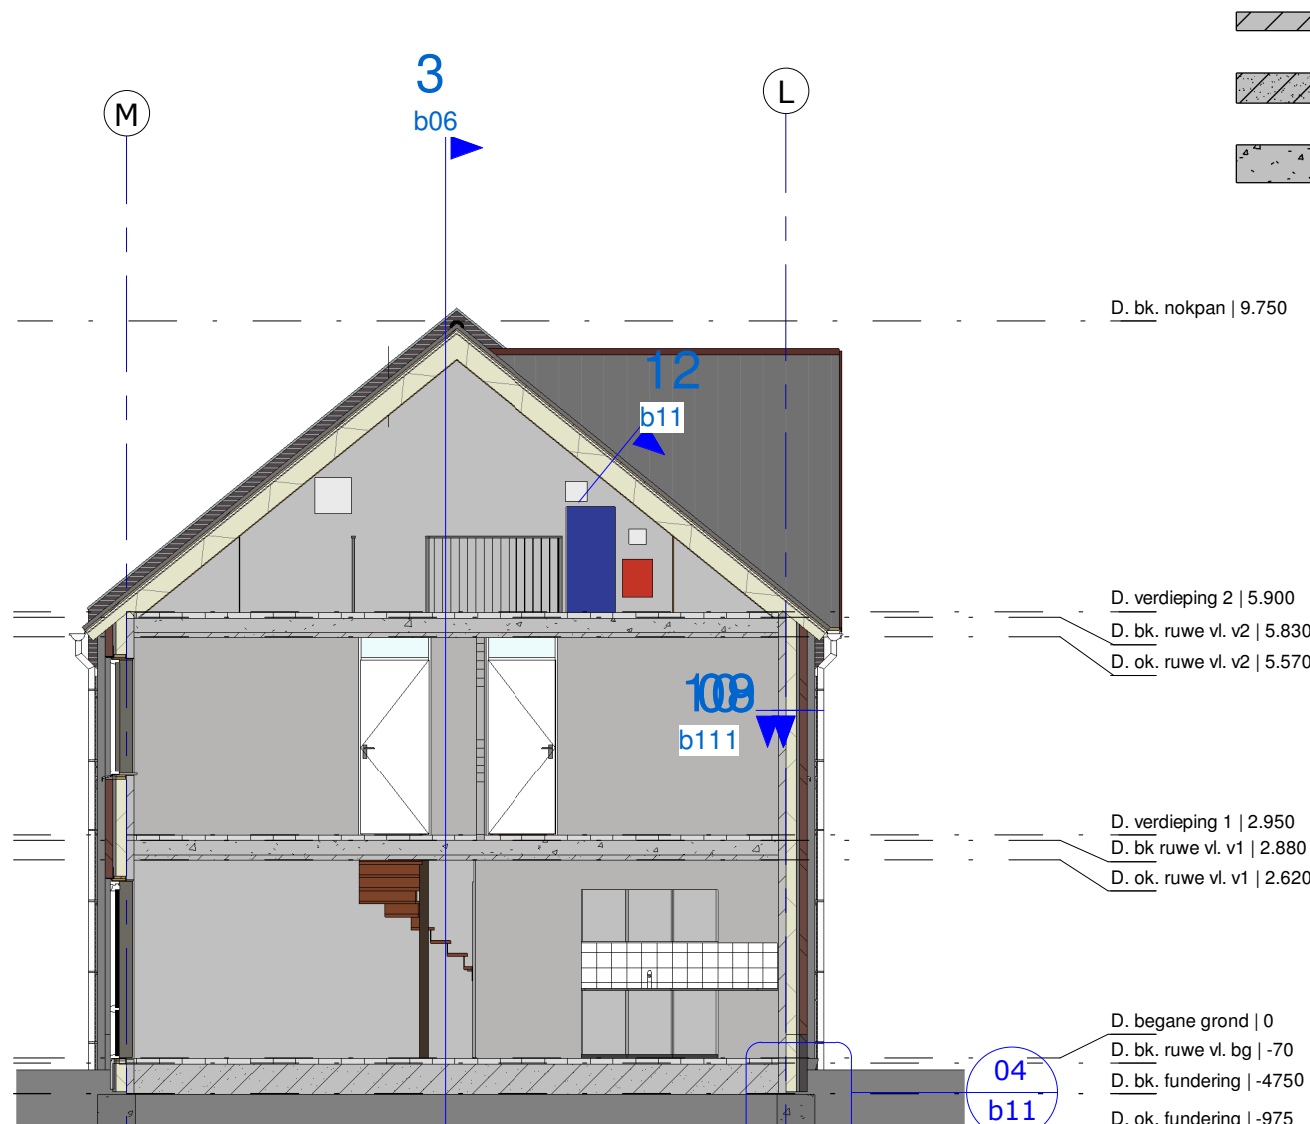

06. D snede B

- renvooi**
- coderingen:**
- rm niet ioniserende rookmelder onderling gekoppeld conform NEN 2555 op lichtnet
 - mv mechanische ventilatie unit
 - wp warmtepomp verwarmingstoestel / warmwatertoestel
 - vu ventilatie-unit
 - vs ventilatieschuif Ducoline ZR
 - hwa hemelwaterafvoer
 - ontst.st. ontpoppingstuk riolering / hwa
 - kt opstelplaats voor kooktoestel
 - kk opstelplaats voor koelkast
 - wa / wd opstelplaats voor wasautomaat / wasdroger
 - vw opstelplaats voor vaatwasser
 - f fontein
- NEN-normen:**
- elektra-installatie vlgs. NEN 1010
 - drinkwater-installatie vlgs. NEN 1006
 - hemel en afval water vlgs. NEN 3215
- wandtegels:**
- toilet: 1500 mm +vloer
 - keuken: 1500 mm +vloer
 - badruimte: 1800 mm +vloer
 - douche: 1800 mm +vloer
- brandveiligheid:**
- beperking van het ontwikkelen van brand en rook: klasse D / S2
 - binnenoppervlak: zijde grenzend aan binnenzijde: klasse D / S2
 - buitenoppervlak: zijde grenzend aan buitenzijde: klasse Df1 / S1fl
 - beliepbaaroppervlak: grenzend aan binnenlucht:
- tijdssduur bezijken bij brand:
-de bouwconstructie bezijkt bij brand niet binnen 60 minuten

- renvooi kozijnen**
- kozijnen**
- materiaal: kunststof
 - inbraakwerendheid weerstandsklasse 2
 - kierdichting cq. luchtdichting conform EPG berekening
- deuren**
- dm. hoogte min. 2300mm
 - dm. breedte min. 850mm
- glas**
- veiligheidsglas buiten
 - veiligheidsglas binnen
 - veiligheidsglas tweezijdig

symbolen

- rookmelder
- toevoer mechanische ventilatie
- ventilatie onder deur
- ventilatie onder en boven deur

materialen

- baksteen (engels 16040901) - spouw - isolatie
- baksteen (engels 16042101) - spouw - isolatie
- betonblokken
- cellenbeton
- kalkzandsteen
- beton - prefab
- beton - ihwg



Woningen
Rembrandtstraat te Sittard
van Wijnen Sittard BV.

schaal: A1 1:100
datum: 25-09-2019
datum revisie: 18-10-2019
contactpersoon: ir. Bas Wauben

Gelennbeeklaan 70
6166 GR Gellenn
046-4750885
info@wauben.com
www.wauben.com

blok D gevels en doorsneden

b06