



06. E voorgevel




06. E achtergevel

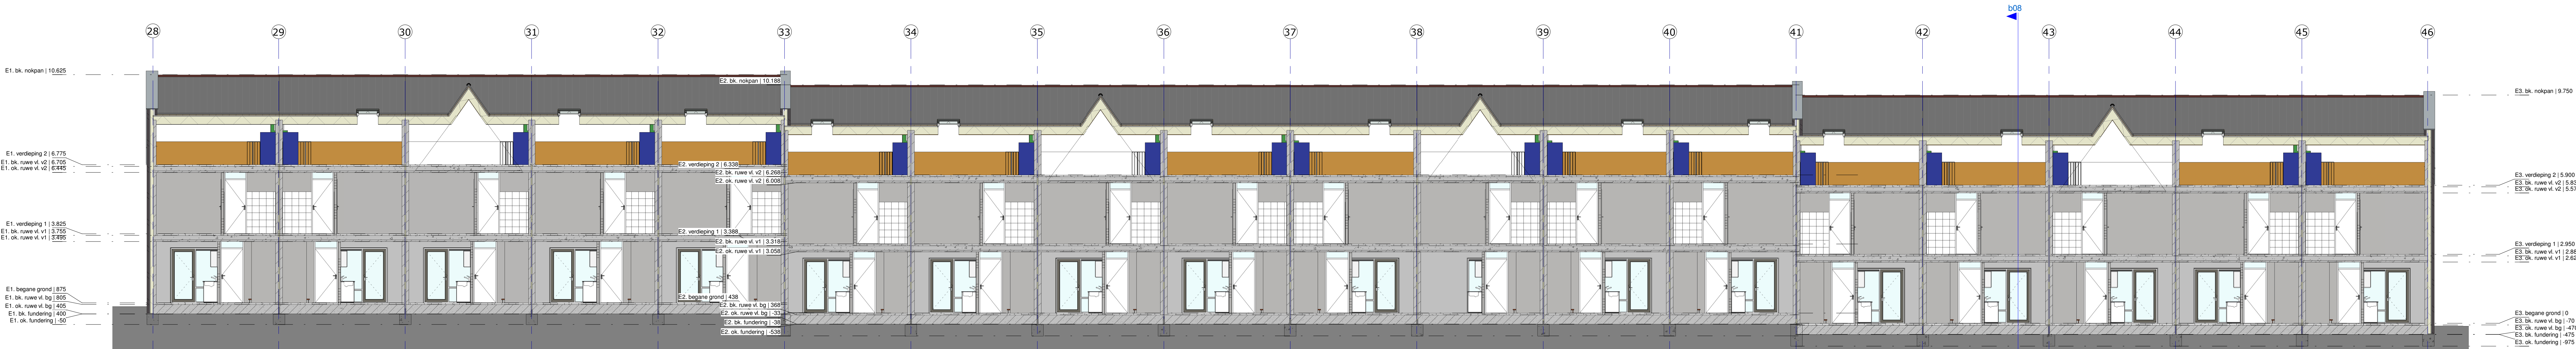


06. E snede A

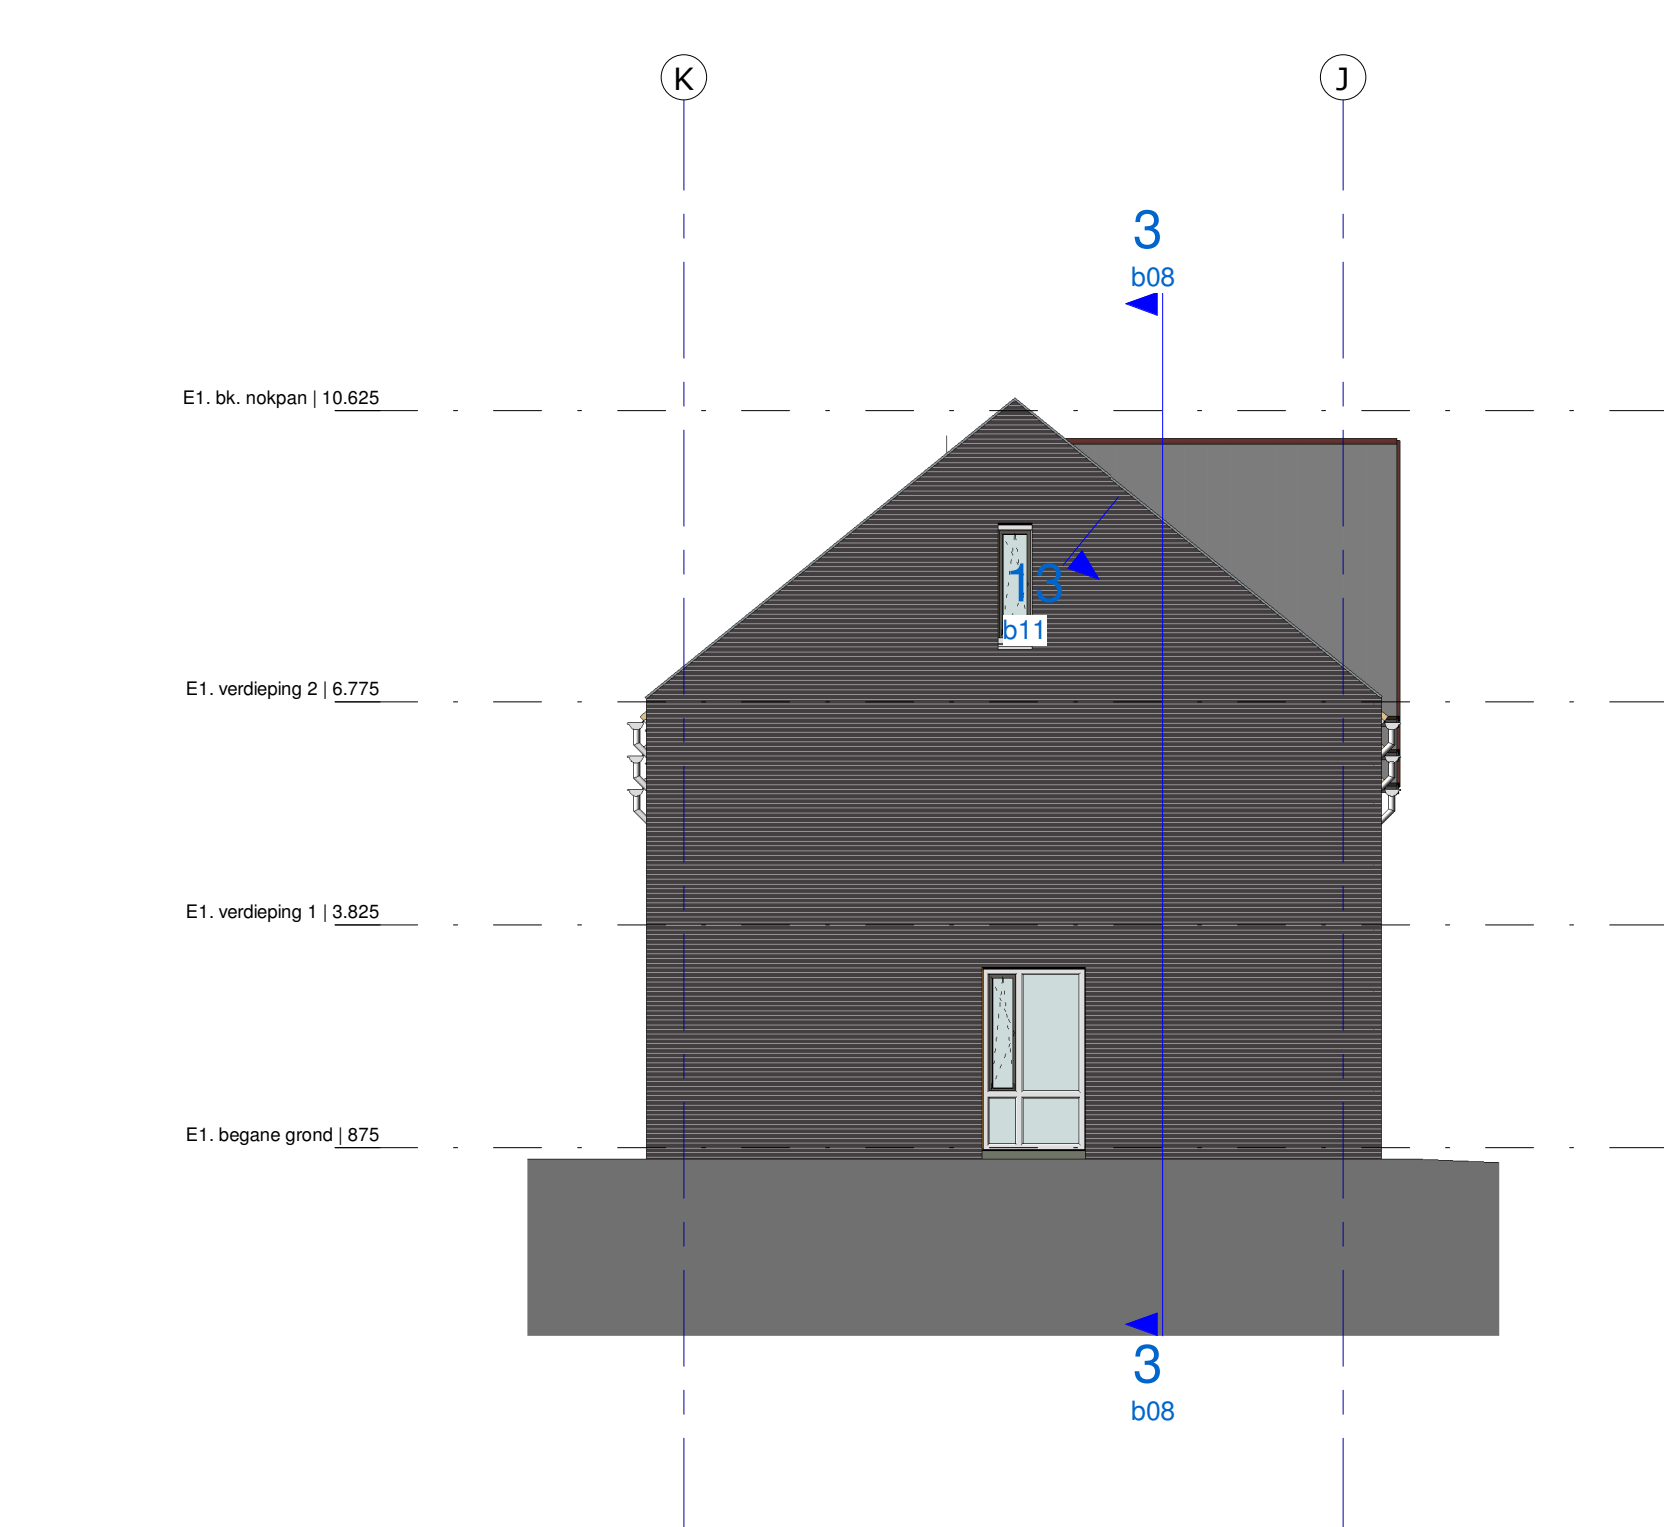

06. E linkergevel

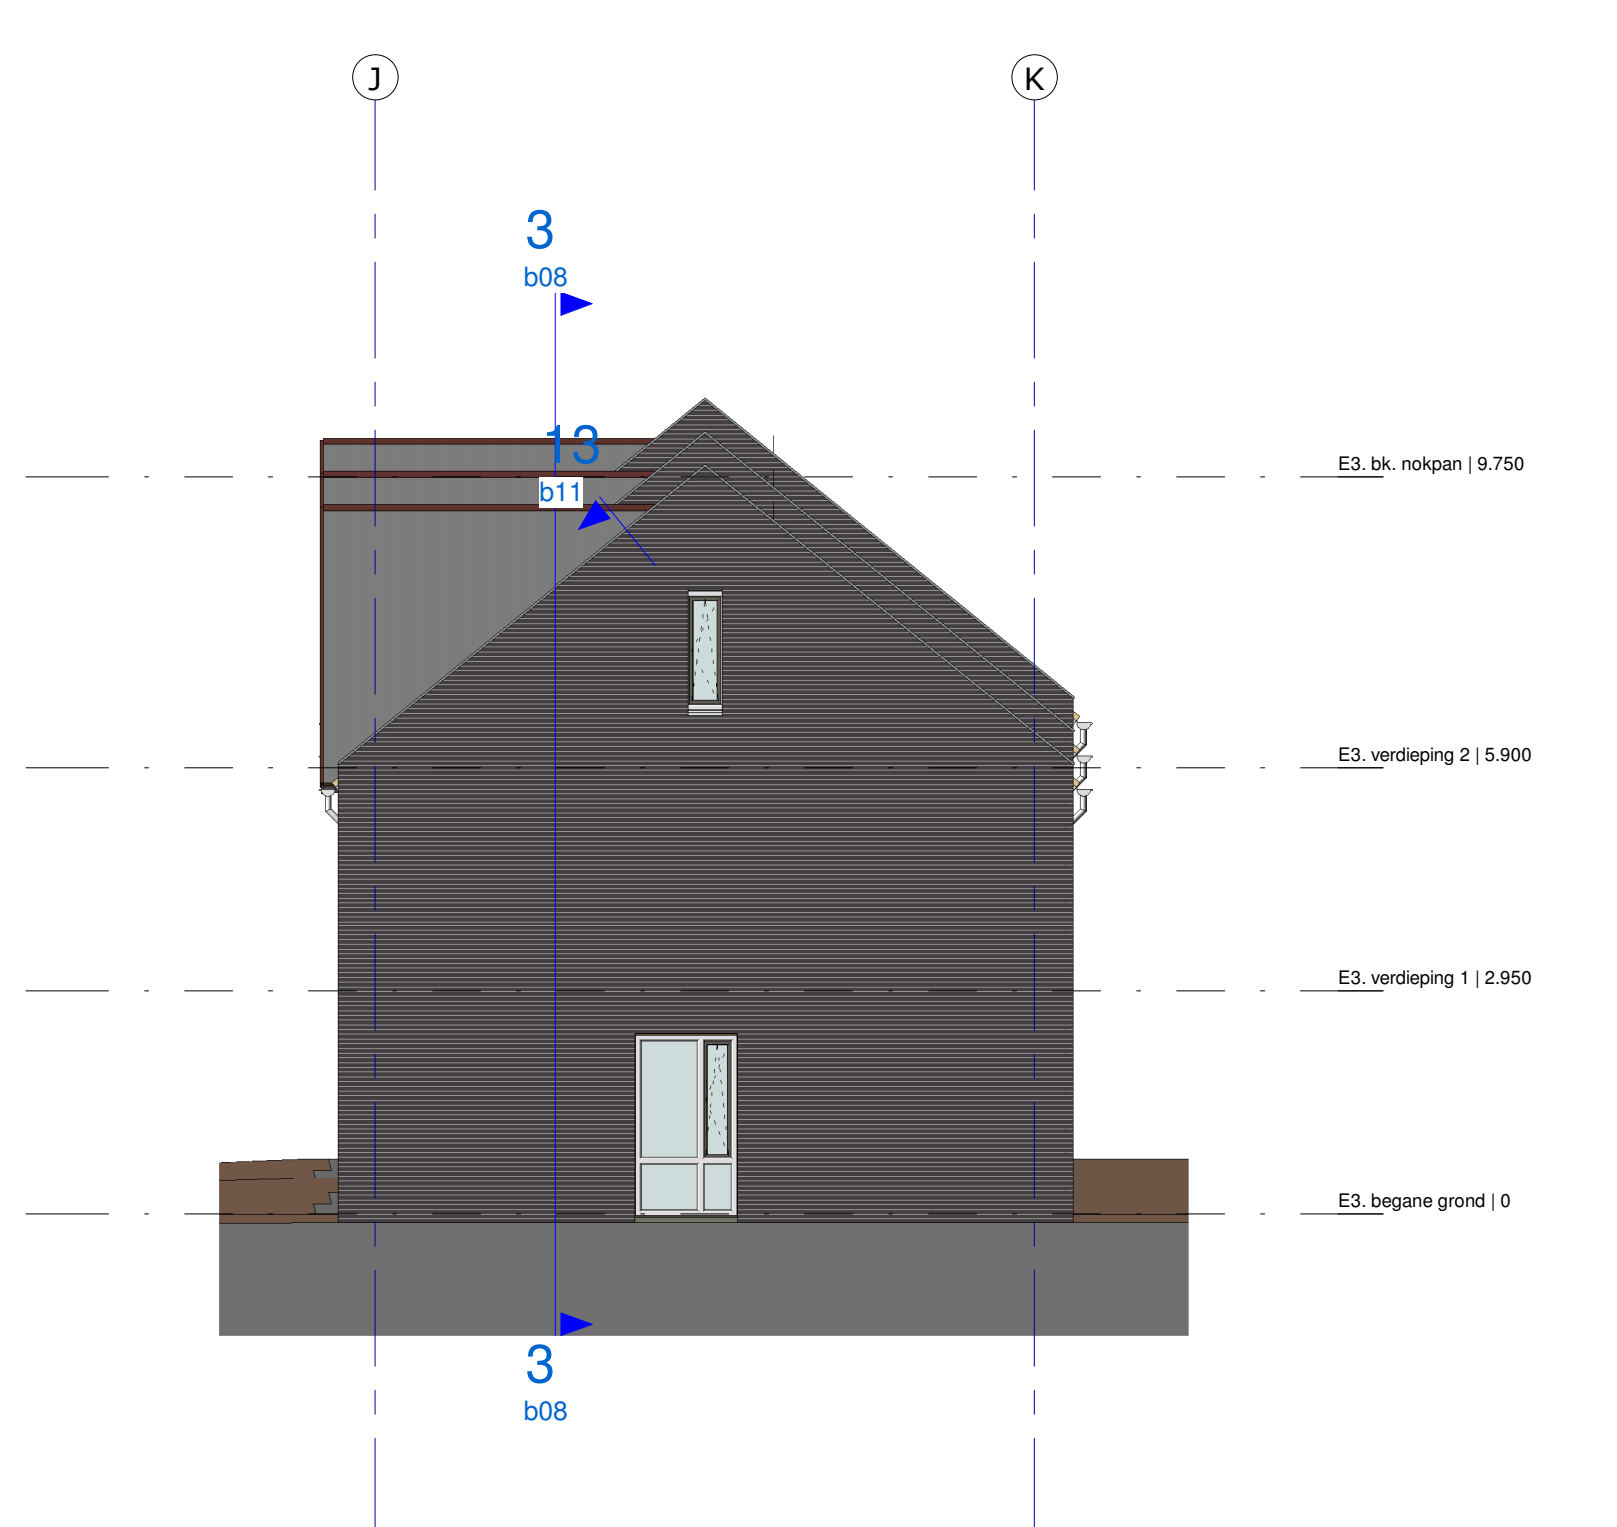

06. E rechtergevel

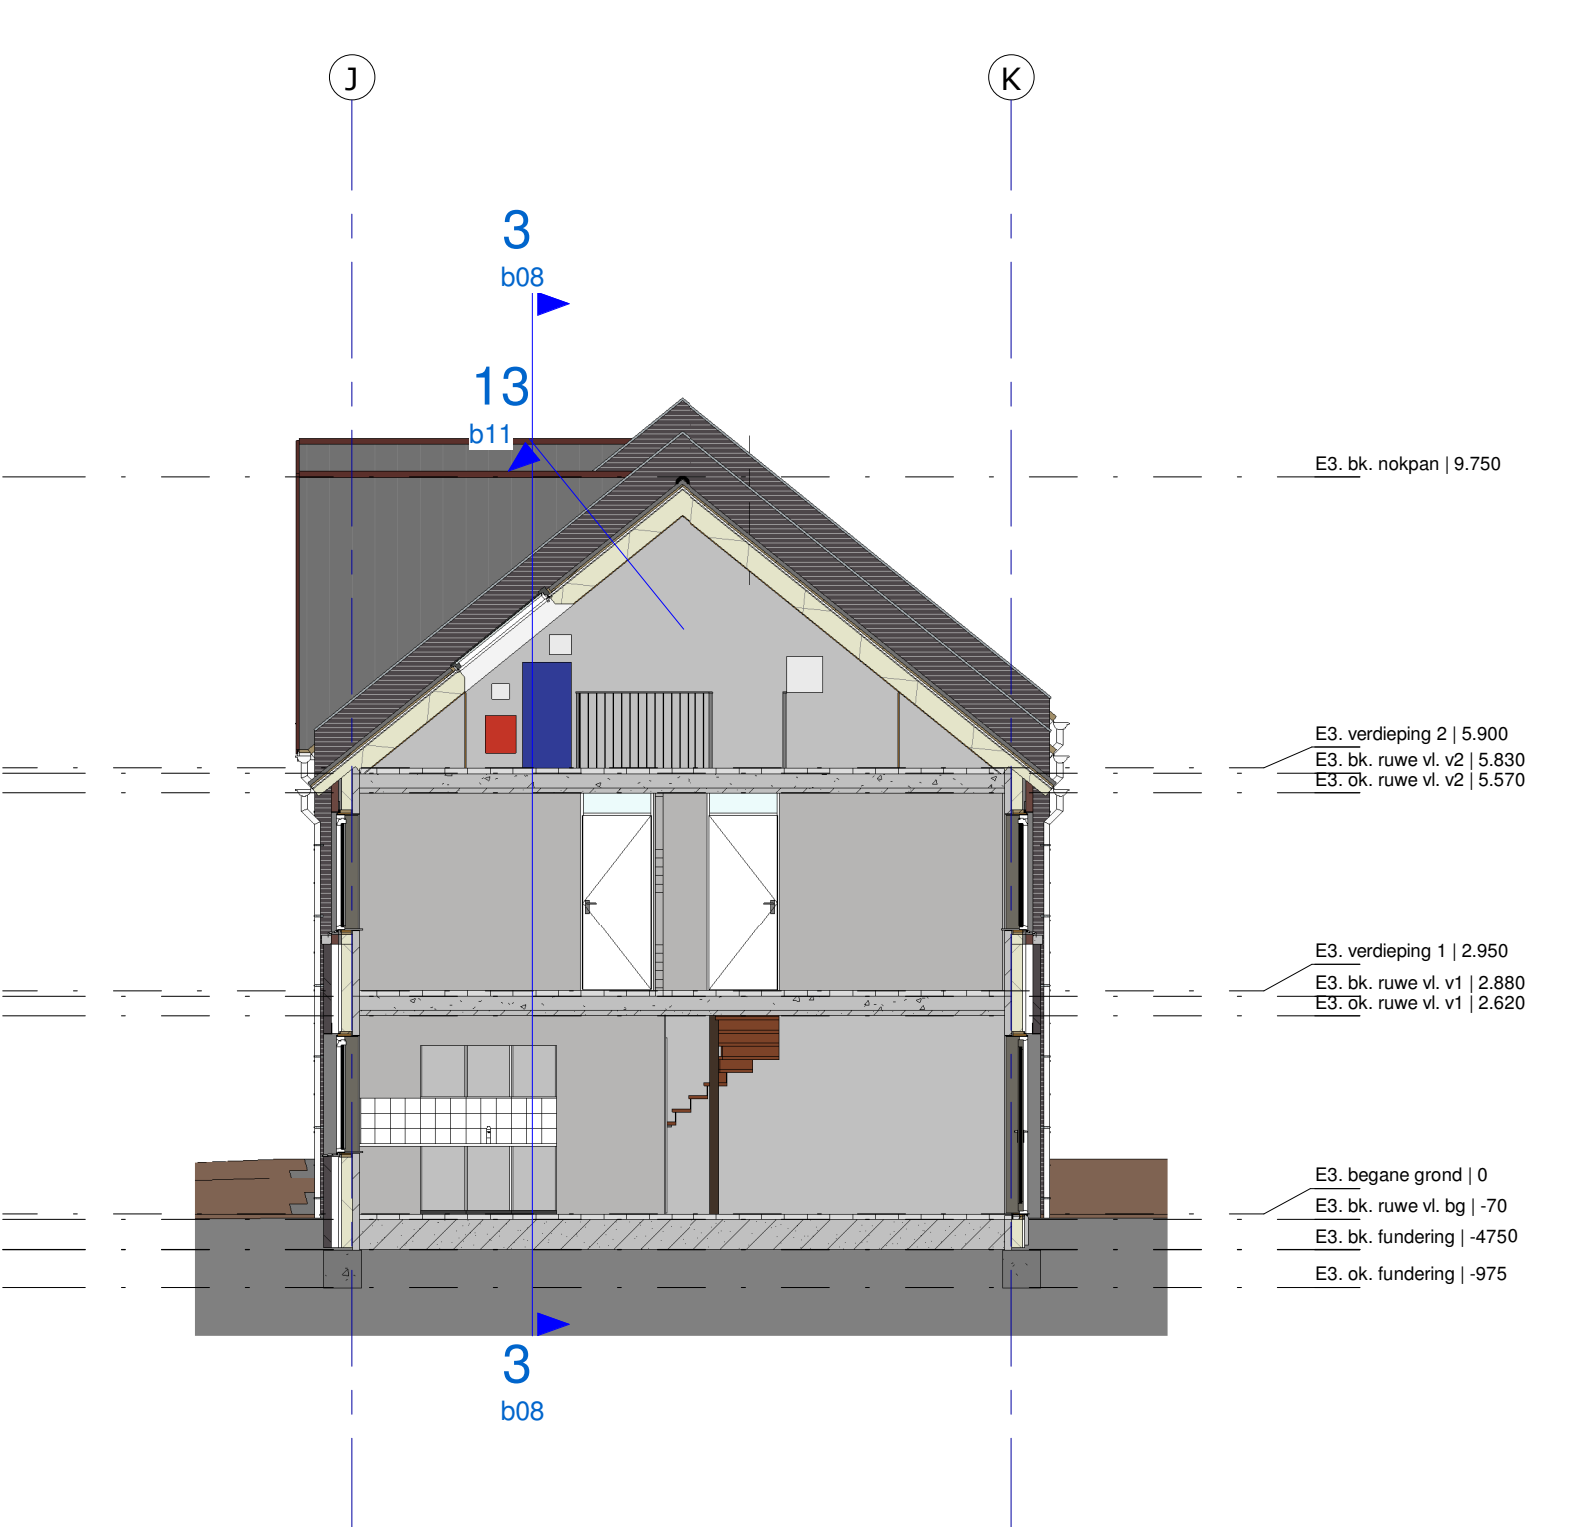

- renvooi**

coderingen:

 - rm niet ioniserende rookmelder onderling gekoppeld conform NEN 2555 op lichtnet
 - mv mechanische ventilatie-unit
 - wp warmtepomp verwarmingstoestel / warmwatertoestel
 - vu ventilatie-unit
 - vs ventilatieschuif Ducoline ZR
 - hwa hemelwaterafvoer
 - ontst.st. ontstoppingsstuk riolering / hwa
 - kt opstelplaats voor kooktoestel
 - kk opstelplaats voor koelkast
 - wa / wd opstelplaats voor wasautomaat / wasdroger
 - vw opstelplaats voor vaatwasser
 - f fontein

NEN-normen:

 - elektra-installatie vigs. NEN 1010
 - drinkwater-installatie vigs. NEN 1006
 - hemel en afval water vigs. NEN 3215

wandtegels:

 - toilet: 1500 mm +vloer
 - keukens: 1500 mm +vloer
 - badruimte: 1800 mm +vloer
 - douche: plafond +vloer

brandveiligheid:

 - beperking van het ontwikkelen van brand en rook: Klasse D / S2
 - binnenoppervlak: zijde grenzend aan binnenzijde: Klasse D / S2
 - buitenoppervlak: zijde grenzend aan buitenzijde: Klasse D / S2
 - beloopbaaroppervlak: grenzend aan binnenlucht: Klasse Df1 / S1f1

tijsduur bezijken bij brand:
-de bouwconstructie bezijkt bij brand niet binnen 60 minuten
- renvooi kozijnen**

kozijnen

 - materiaal: kunststof
 - inbraakwerendheid weerstandsklasse 2
 - kierdichting cq. luchtdichting conform EPG berekening

deuren

 - dm. hoogte min. 2300mm
 - dm. breedte min. 850mm

glas

 - veiligheidsglas buiten
 - veiligheidsglas binnen
 - veiligheidsglas tweezijdig

symbolen

 - rookmelder
 - toevoer mechanische ventilatie
 - ventilatie onder deur
 - ventilatie onder en boven deur

materiaal

 - baksteen (engels 16040901) - spouw - isolatie
 - baksteen (engels 16042101) - spouw - isolatie
 - betonblokken
 - cellenbeton
 - kalkzandsteen
 - beton - prefab
 - beton - ihwg