


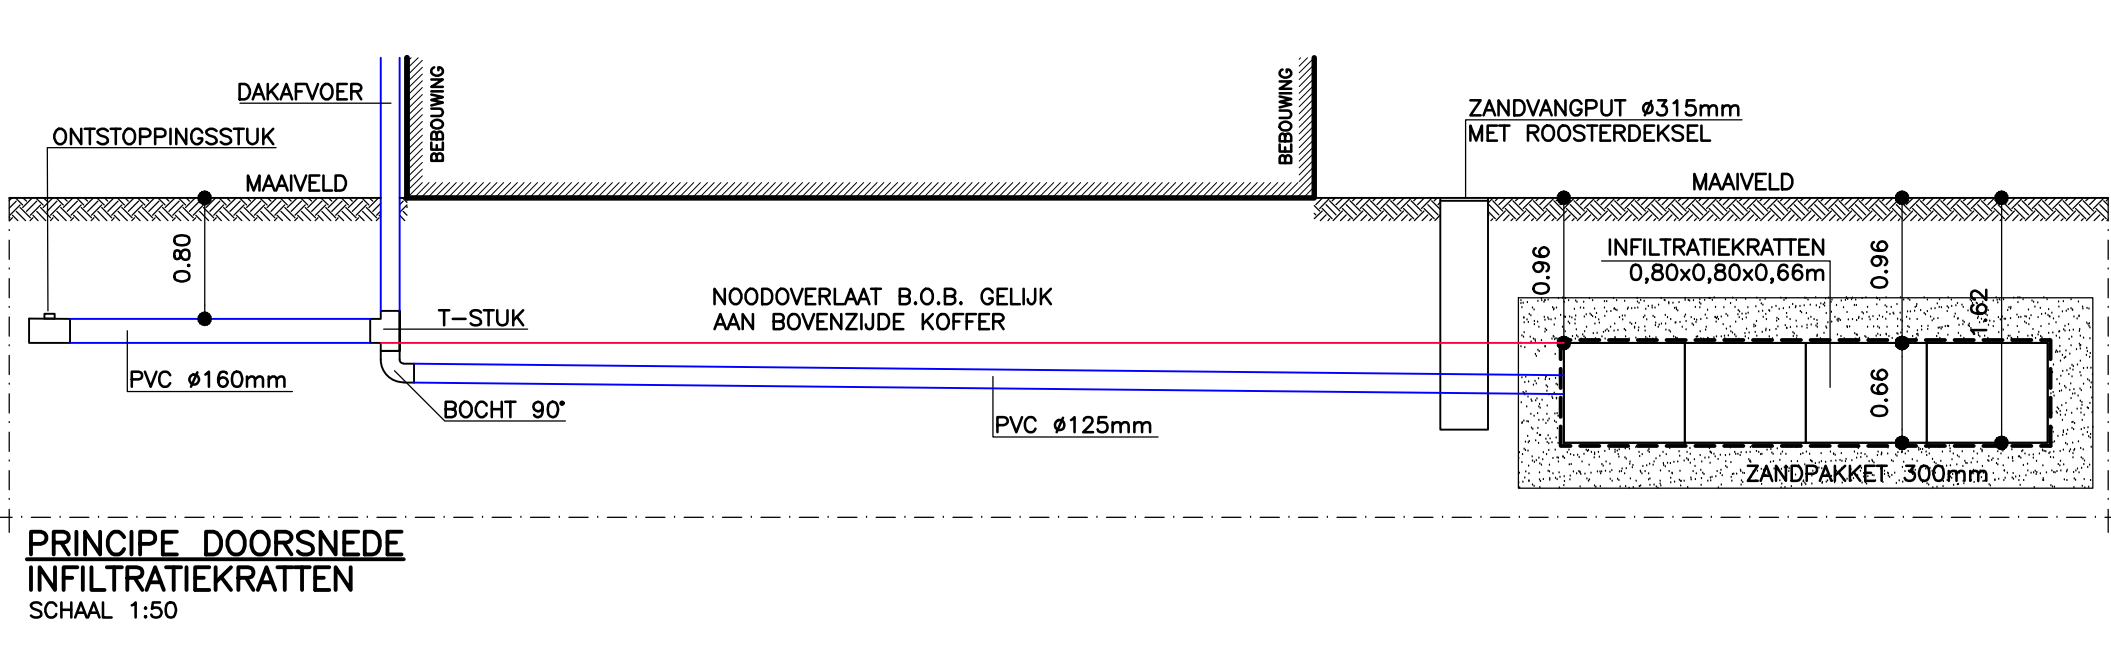

- | | | | |
|--|--|--|---|
| | BESTAANDE BEBOUWING | | AAN TE BRENGEN HUISANSLUITING TBV DWA-AFVOER PVC ø125 mm |
| | NIJUE BEBOUWING | | AAN TE BRENGEN HUISANSLUITING TBV RWA-AFVOER PVC ø125 mm |
| | BESTAANDE INRIJ | | AAN TE BRENGEN ZANDVANGPUT / NOODOVERLAAT T.B.V. INFILTRATIEVOORZIENING |
| | KADASTRALE GRENS | | AAN TE BRENGEN INFILTRATIEVOORZIENING EXACTE LOCATIE IN HET WERK TE BEPALEN |
| | NIJUE KADASTRALE GRENS | | BESTAANDE OP HOOGTE TE STELLEN KOLK |
| | WERKGRENS | | LOCATIE HWA |
| | AAN TE BRENGEN STRAAFKOLK MET AFVOER PVC ø160 mm | | |

DEFINITIEF
PLANGROEP HEGGEN B.V.
project : BP REMBRANDTSTRAAT, SITTARD
opdrachtgever : Zowonen
ontwerper : RIOLOONTWERP

18.089
R.01

getekend : BH	schaal : 1:200	datum : 4 OKTOBER 2019
getekend : 9 OKTOBER 2019		
CAD-bestand : G:\2018\18.089 - BP Rembrandtstraat, Sittard\Bestek\Concept\18.089 - B.dwg		
* Postbus 14 Postbus 44 6120 AA Bunn Tel: (046) 458 22 22 Fax: (046) 458 02 98 Internet: www.plangroep-heggen.nl e-mail: info@plangroep-heggen.nl		