




06. A voorgevel

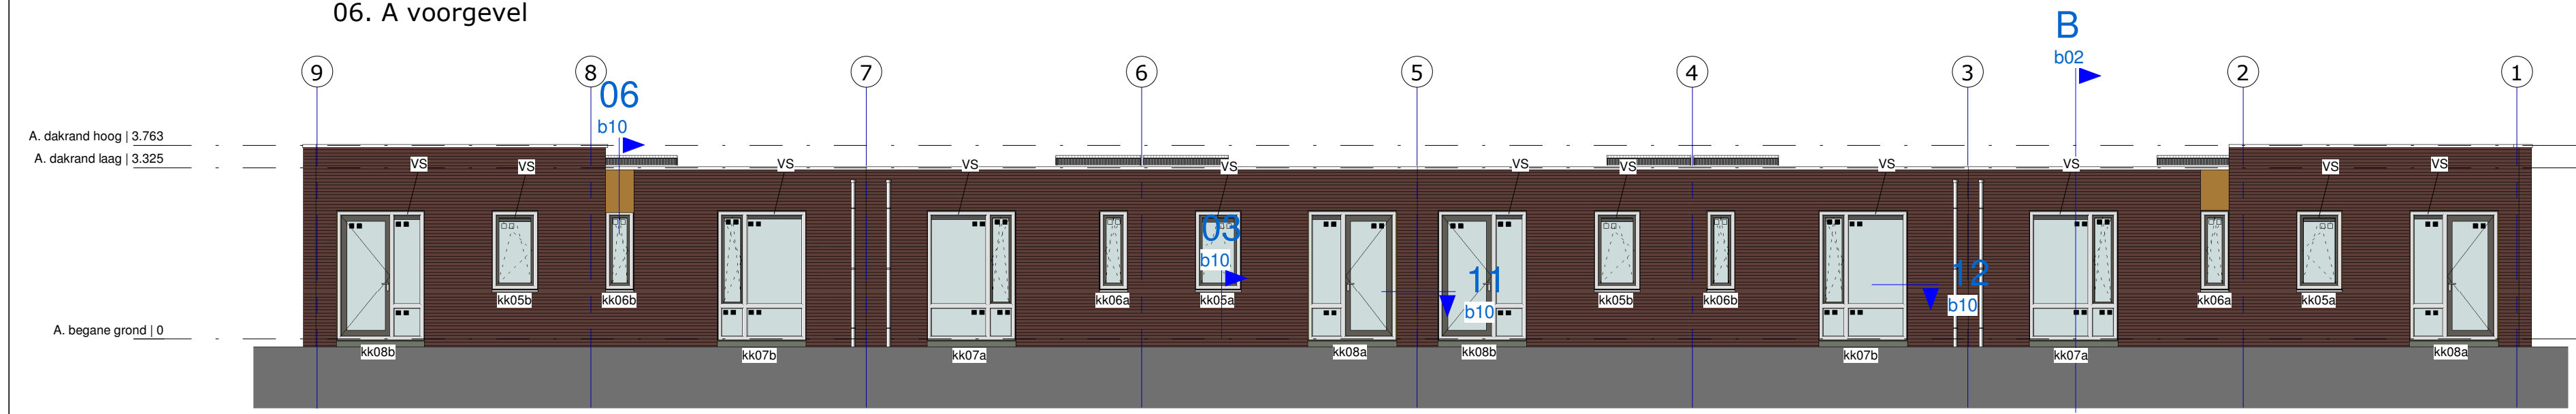


06. A achtergevel

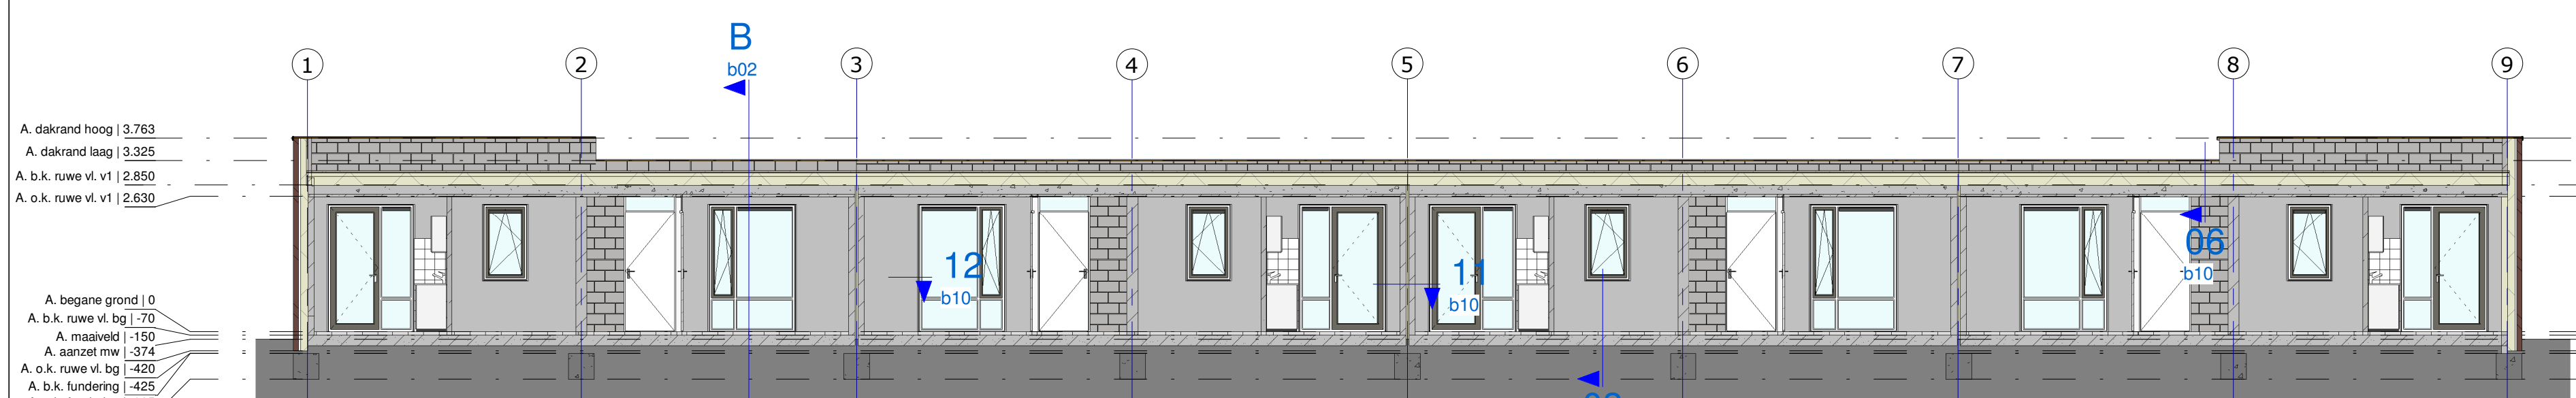


06. A snede A

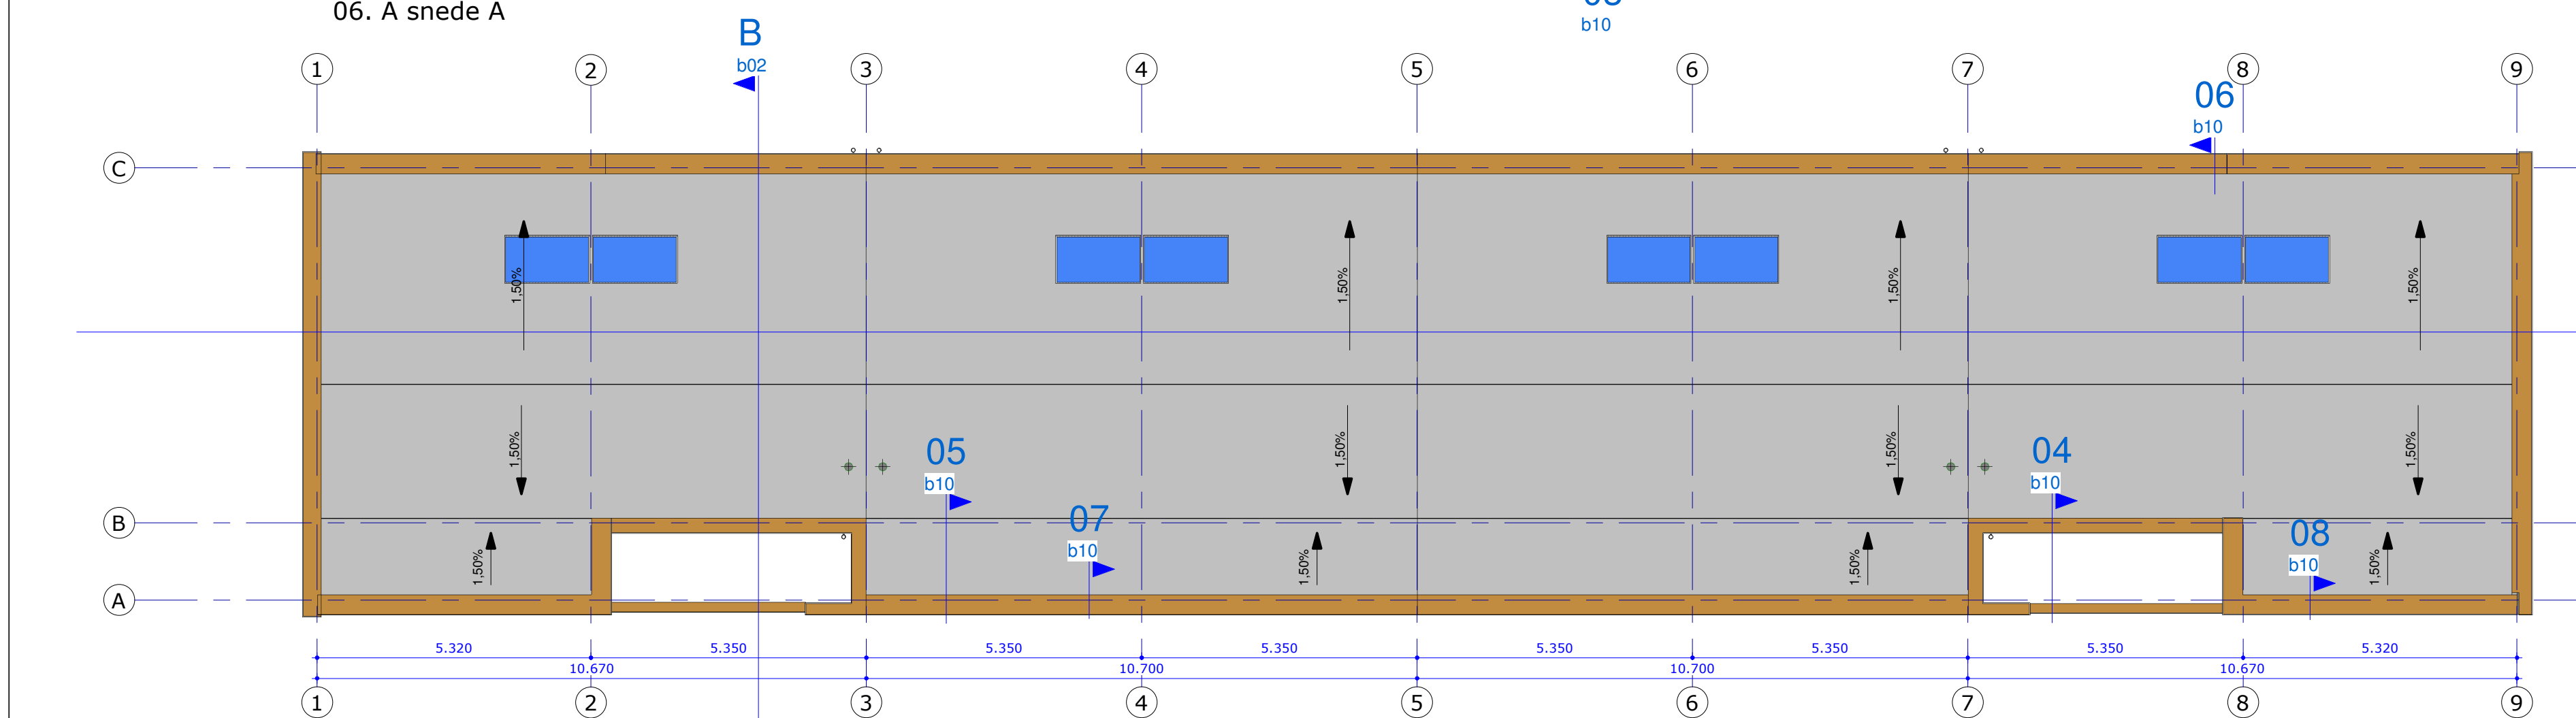


06. A dak

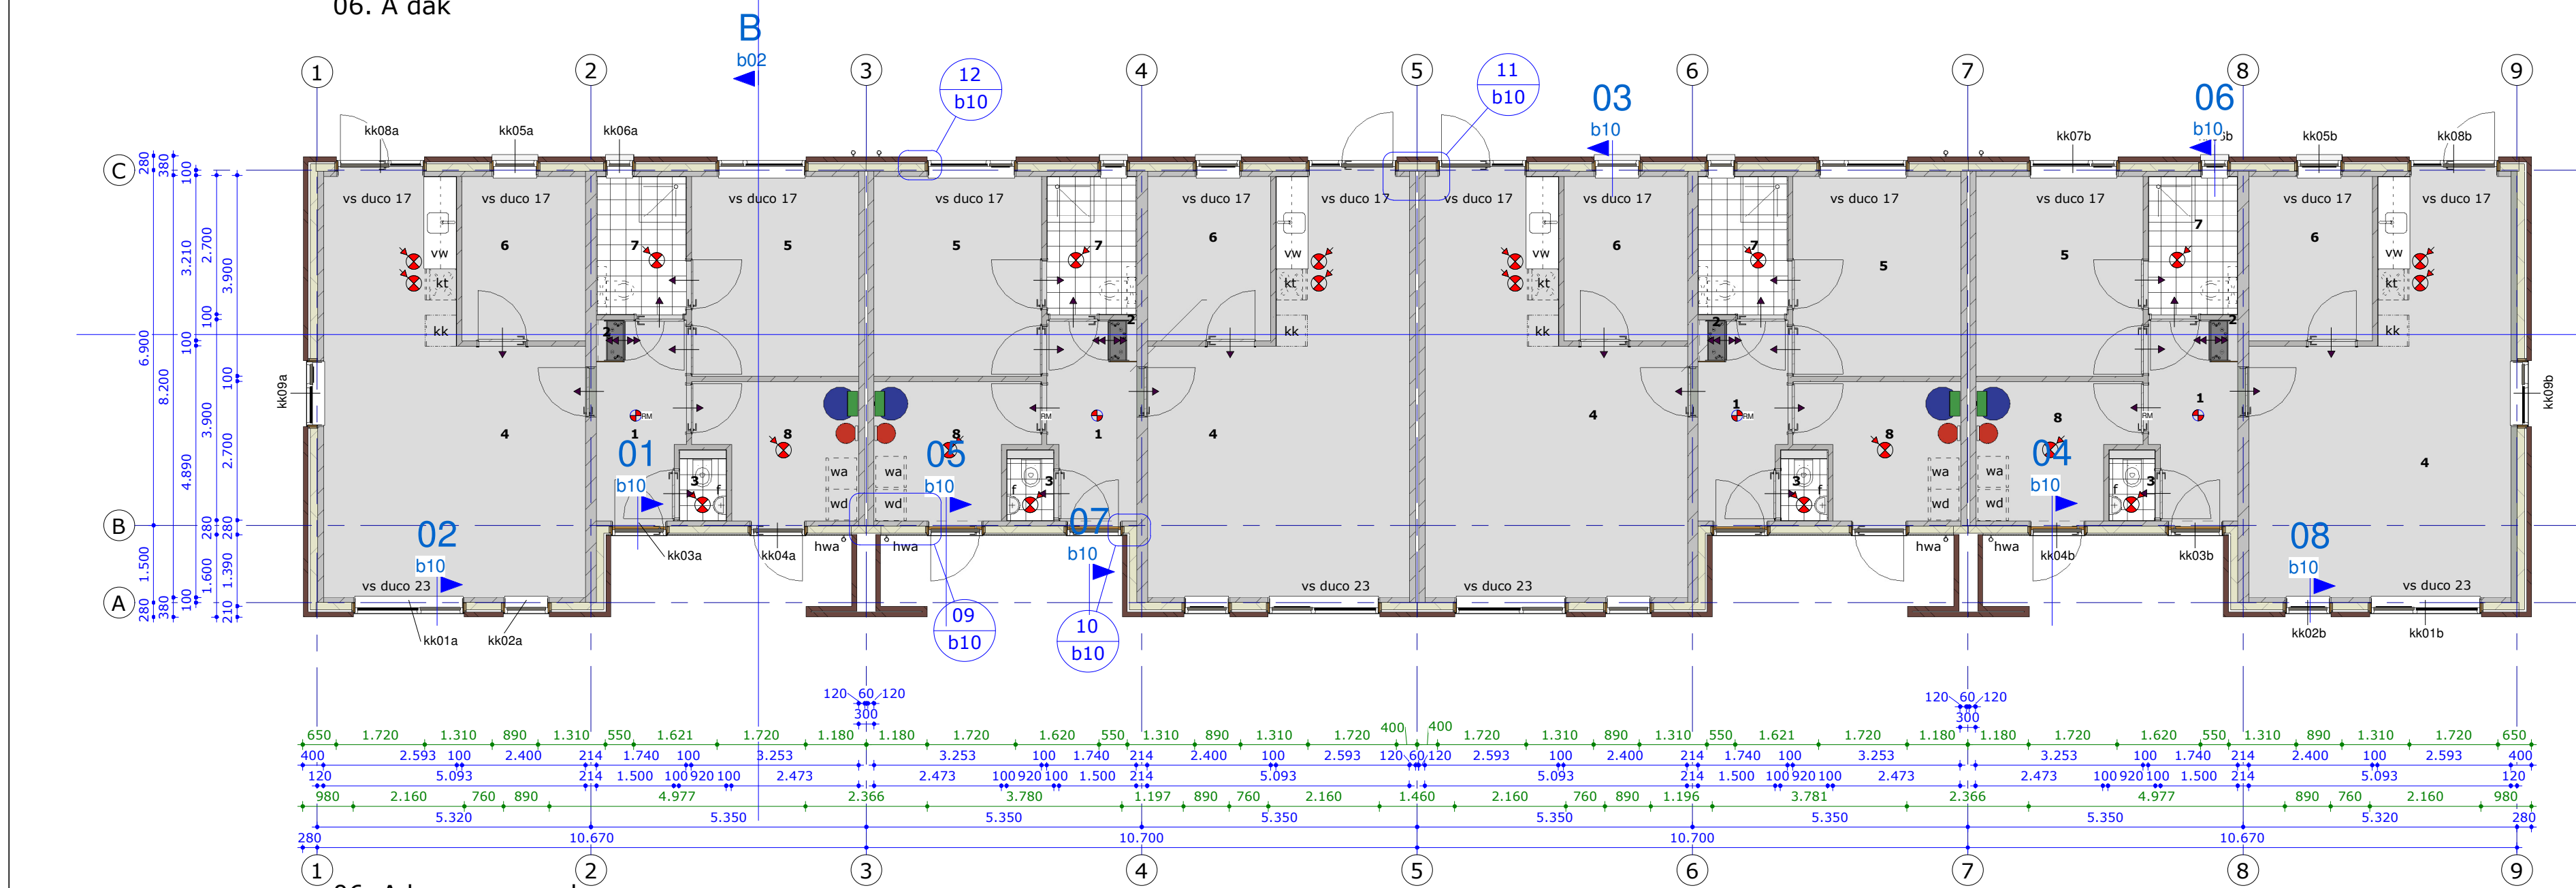


06. A begane grond

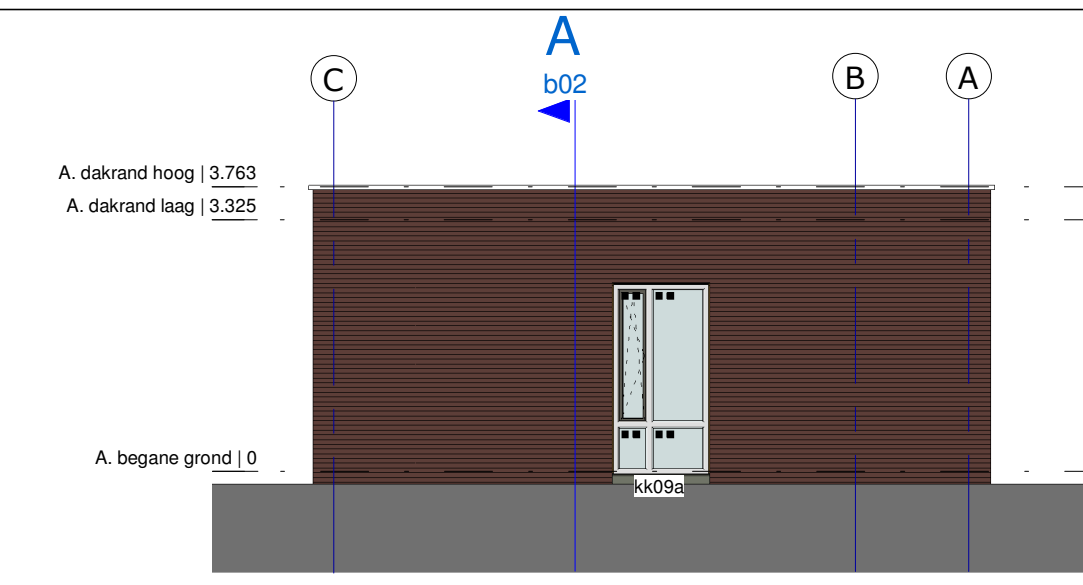


06. A linkergevel

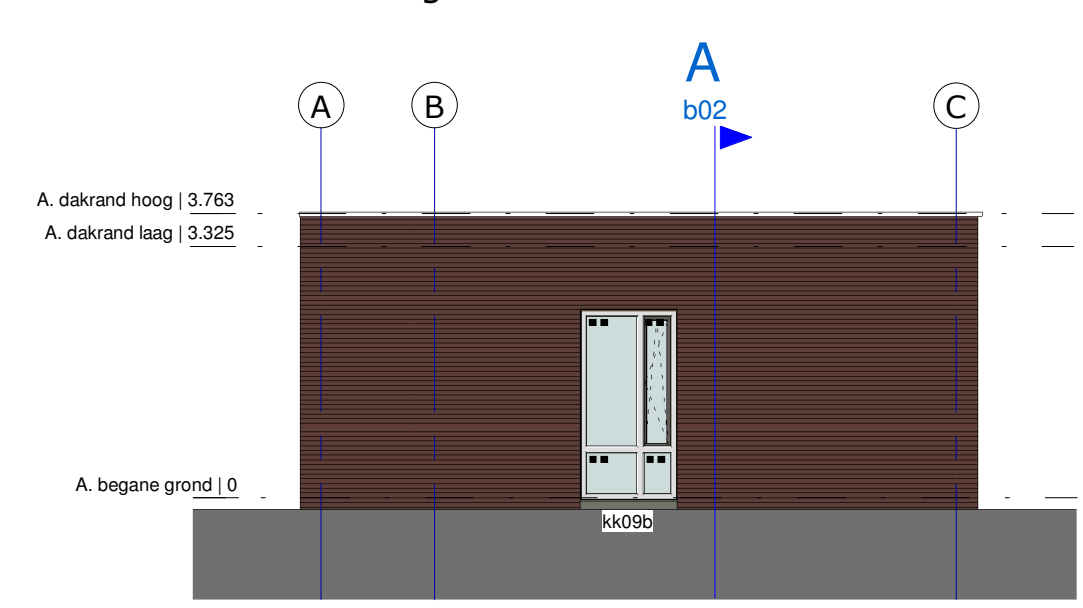

06. A rechtergevel

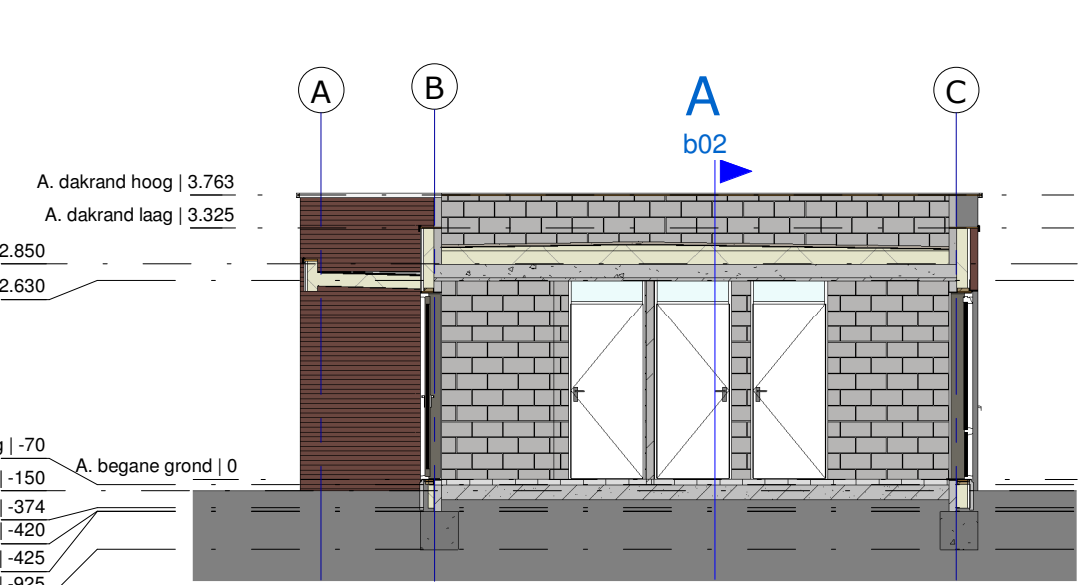

06. A snede B

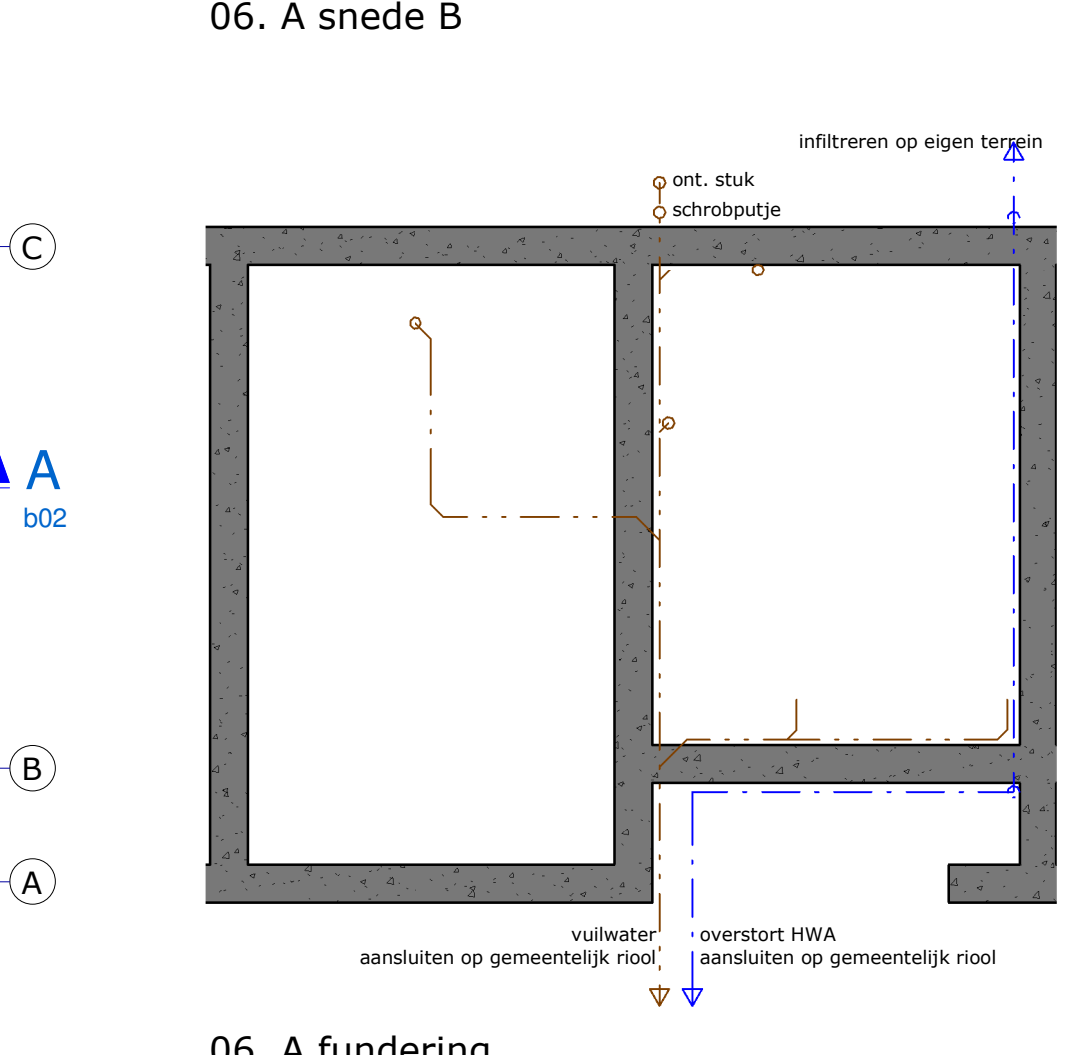

06. A fundering

renvooi

coderingen:

rm

mv

wp

vu

vs

hwa

ontst.st.

kt

kk

wa / wd

vw

f

NEN-normen:

- elektra-installatie

- drinkwater-installatie

- hemel en afval water

wandtegels:

- toilet:

- keukens:

- badruimte:

- douche:

brandveiligheid:

- beperking van het ontwikkelen van brand en rook:

- binnenoppervlak: zijde grenzend aan binnenzijde:

- buitenoppervlak: zijde grenzend aan buitenzijde:

- beloopbaaroppervlak: grenzend aan binnenlucht:

- tijdsduur bezwijken bij brand:

- de bouwconstructie bezwijkt bij brand niet binnen 60 minuten

renvooi geluid

- geluid volgens NEN5077

- Min. karakteristieke geluidswijdering (GA;k) van een uitwendige

scheidingsconstructie

van een verblijfsgebied van een woonfunctie bedraagt ten minste 20

dB.

- Het karakteristieke luchtgeluidniveauverschil (DnT,A,k) voor de

geluidsoverdracht van een

verblijfsr. naar een andere verblijfsr. van dezelfde woonfunctie is niet

kleiner is dan 32 dB

- Het karakteristieke installatiegeluidsniveau is in verblijfsgebieden ten

hoogste 30dB

materiaal

- baksteen (engels 16040901) - spouw - isolatie

- baksteen (engels 16042101) - spouw - isolatie

- betonblokken

- cellenbeton

- kalkzandsteen

- beton - prefab

- beton - ihwg

symbolen

- rookmelder

- toevoer mechanische ventilatie

- ventilatie onder deur

- ventilatie onder en boven deur

renvooi kozijnen

kozijnen

- materiaal: kunststof

- inbraakwerendheid weerstandsklasse 2

- kierdichting cq. luchtdichting conform EPG berekening

deuren

- dm. hoogte min. 2300mm

- dm. breedte min. 850mm

glas

- veiligheidsglas buiten

- veiligheidsglas binnen

- veiligheidsglas tweezijdig



Woningen
Rembrandtstraat te Sittard
van Wijnen Sittard BV.

schaal: A1 1:100
datum: 25-09-2019
datum revisie: 18-10-2019
contactpersoon: ir. Bas Wauben

BP: 42.19+

blok A b02