


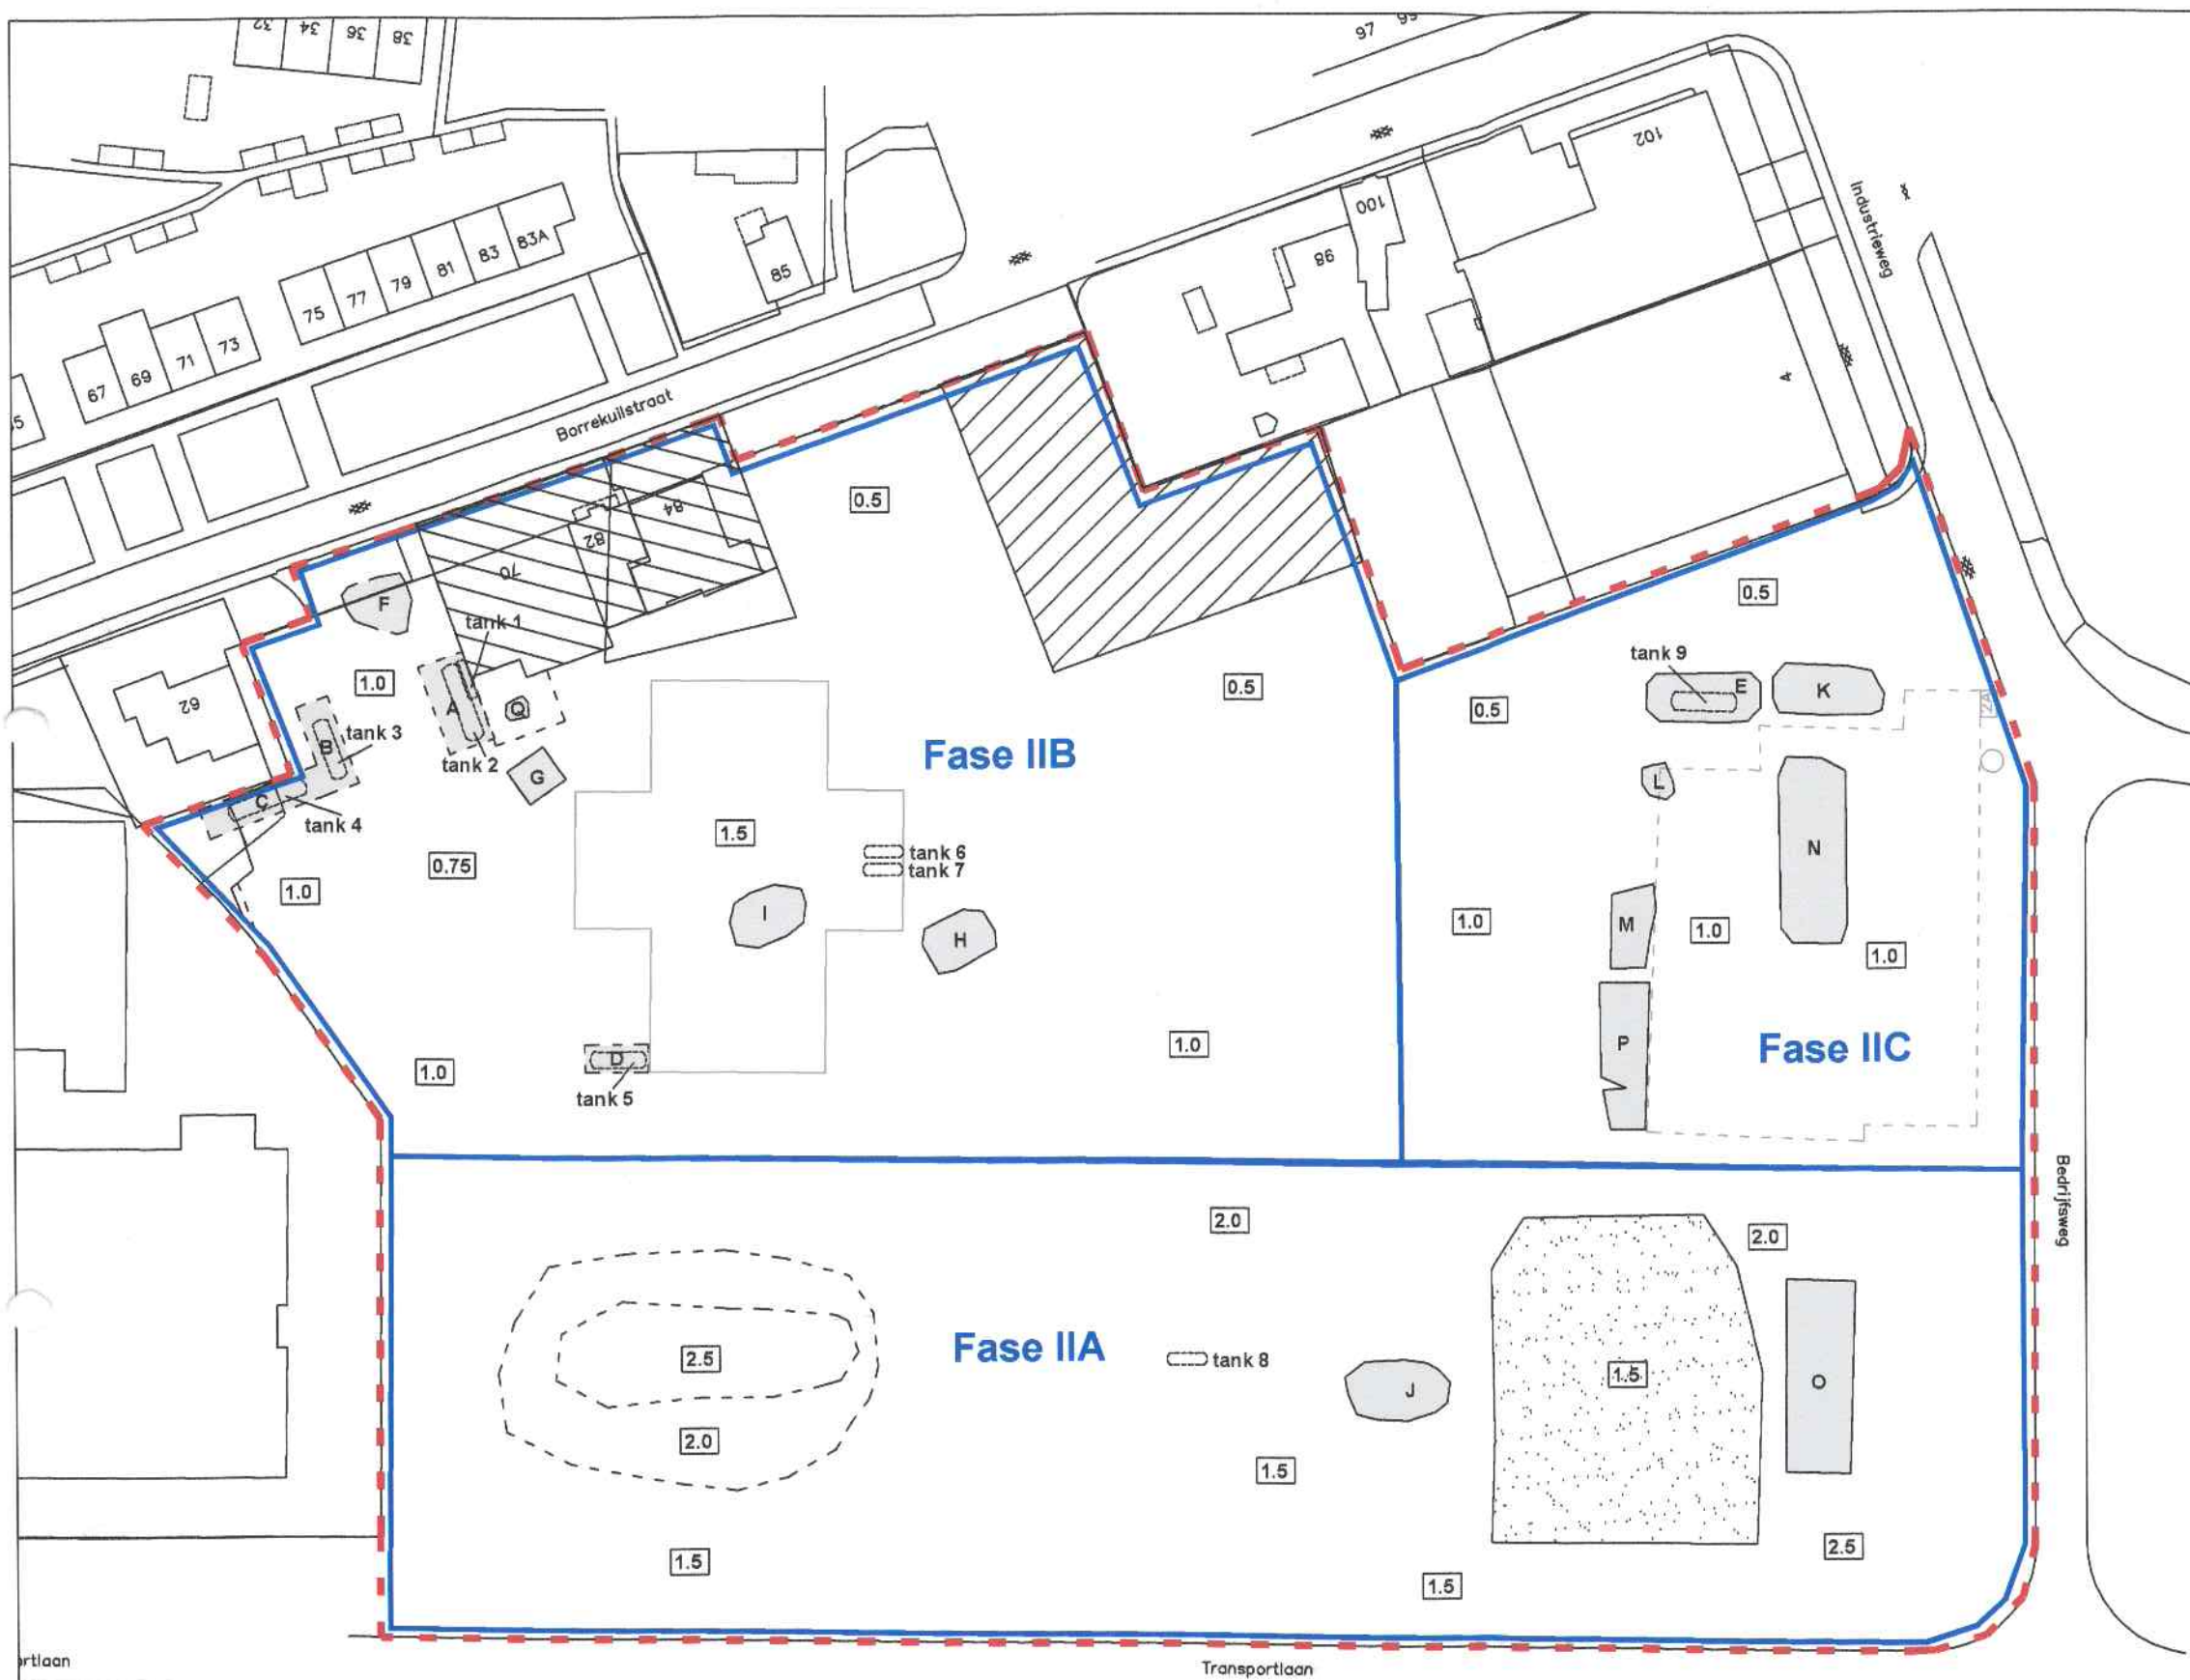

LEGENDA

- = saneringscontour
- 0.5 = diepte ontgraving (m-mv)
- = puntverontreiniging c.q. ontgravingsput
- = terreindeel dient nog gesaneerd te worden
- = bestemming nog onbekend
- = ophoog vermengd met asbest

- A = tankput 1 (dieselolie 50 m3 en benzine 5m3)
- B = tankput 2 (dieselolie/superbenzine 30 m3)
- C = tankput 3 (dieselolie 100 m3 en 30m3 dieselolie)
- D = tankput 4 (afgewerkte olie 15 m3)
- E = tankput 5 (dieselolie 40m3)
- F = vlek L1
- G = olie-vet afscheider
- H = olie/slibvanger
- I = spot 1
- J = spot 2
- K = weegbrug
- L = vlek L2
- M = bezinkput/pompput
- N = opvangput afvalwater
- O = put lozing afvalwater
- P = vergaarbak
- Q = spot in controlevak 96

Opdrachtgever: Gemeente Sittard-Geleen

Overzichtstekening met ligging ontgravingsgebied en ligging ondergrondse tanks ter hoogte van bedrijfsterein Langen BV te Geleen

projectnr.: E14105.43

schaal 1 : 1.000



Kerkstraat 4
6367 JE Voerendaal
tel.: 045-5753255
fax.: 045-5751509

Kerkstraat 2
6095 BE Baexem
tel.: 0475-459260
fax.: 0475-459282

www.aelmans.com
info@aelmans.com