

De raad van de gemeente Kaag en Braassem;

gelezen het voorstel van burgemeester en wethouders van 8 maart 2011;

overwegende, dat het ontwerp van het bestemmingsplan Kalmoeslaan 5, Rijsaterwoude, bestaande uit een verbeelding, regels met bijlagen en een toelichting met bijlagen, van 4 november t/m 15 december 2010 in het gemeentehuis ter inzage heeft gelegen;

dat de terinzagelegging op woensdag 3 november 2010 bekend is gemaakt in de Nederlandse Staatscourant, het Leidsch Dagblad en in het plaatselijke, wekelijks verschijnende huis-aan-huisblad het Witte Weekblad;

dat in de openbare bekendmaking gewezen is op de ingevolge artikel 3.8 Wet ruimtelijke ordening voor een ieder bestaande mogelijkheid om een zienswijze over het ontwerpbestemmingsplan kenbaar te maken bij de raad;

dat van deze mogelijkheid gebruik is gemaakt door één belanghebbende;

dat de genoemde zienswijze tijdig is ingekomen en derhalve meegenomen kan worden in de overwegingen ten aanzien van de vaststelling van het onderhavige bestemmingsplan;

dat in overleg met alle betrokkenen is gekozen om middels 'mediation' te proberen beide partijen tot elkaar te brengen. Partijen hebben inmiddels een vaststellingsovereenkomst getekend, waarin een aantal afspraken zijn vastgelegd waarin alle belanghebbenden zich kunnen vinden. Dit heeft ertoe geleid dat indiener van de zienswijze geen aanleiding meer ziet om de zienswijze gestand te laten;

dat naar aanleiding van deze vaststellingsovereenkomst een aantal wijzigingen zijn aangebracht in het vast te stellen bestemmingsplan Kalmoeslaan 5;

gelet voorts op het bepaalde in de Wet ruimtelijke ordening en het Besluit ruimtelijke ordening;


b e s l u i t:

het bestemmingsplan Kalmoeslaan 5, Rijsaterwoude vast te stellen.

Aldus vastgesteld in de openbare vergadering van de raad van de gemeente Kaag en Braassem
gehouden op 18 april 2011


de griffier,
drs. B.S.M. Sepers

de voorzitter,
mr. K.M. van der Velde-Menting

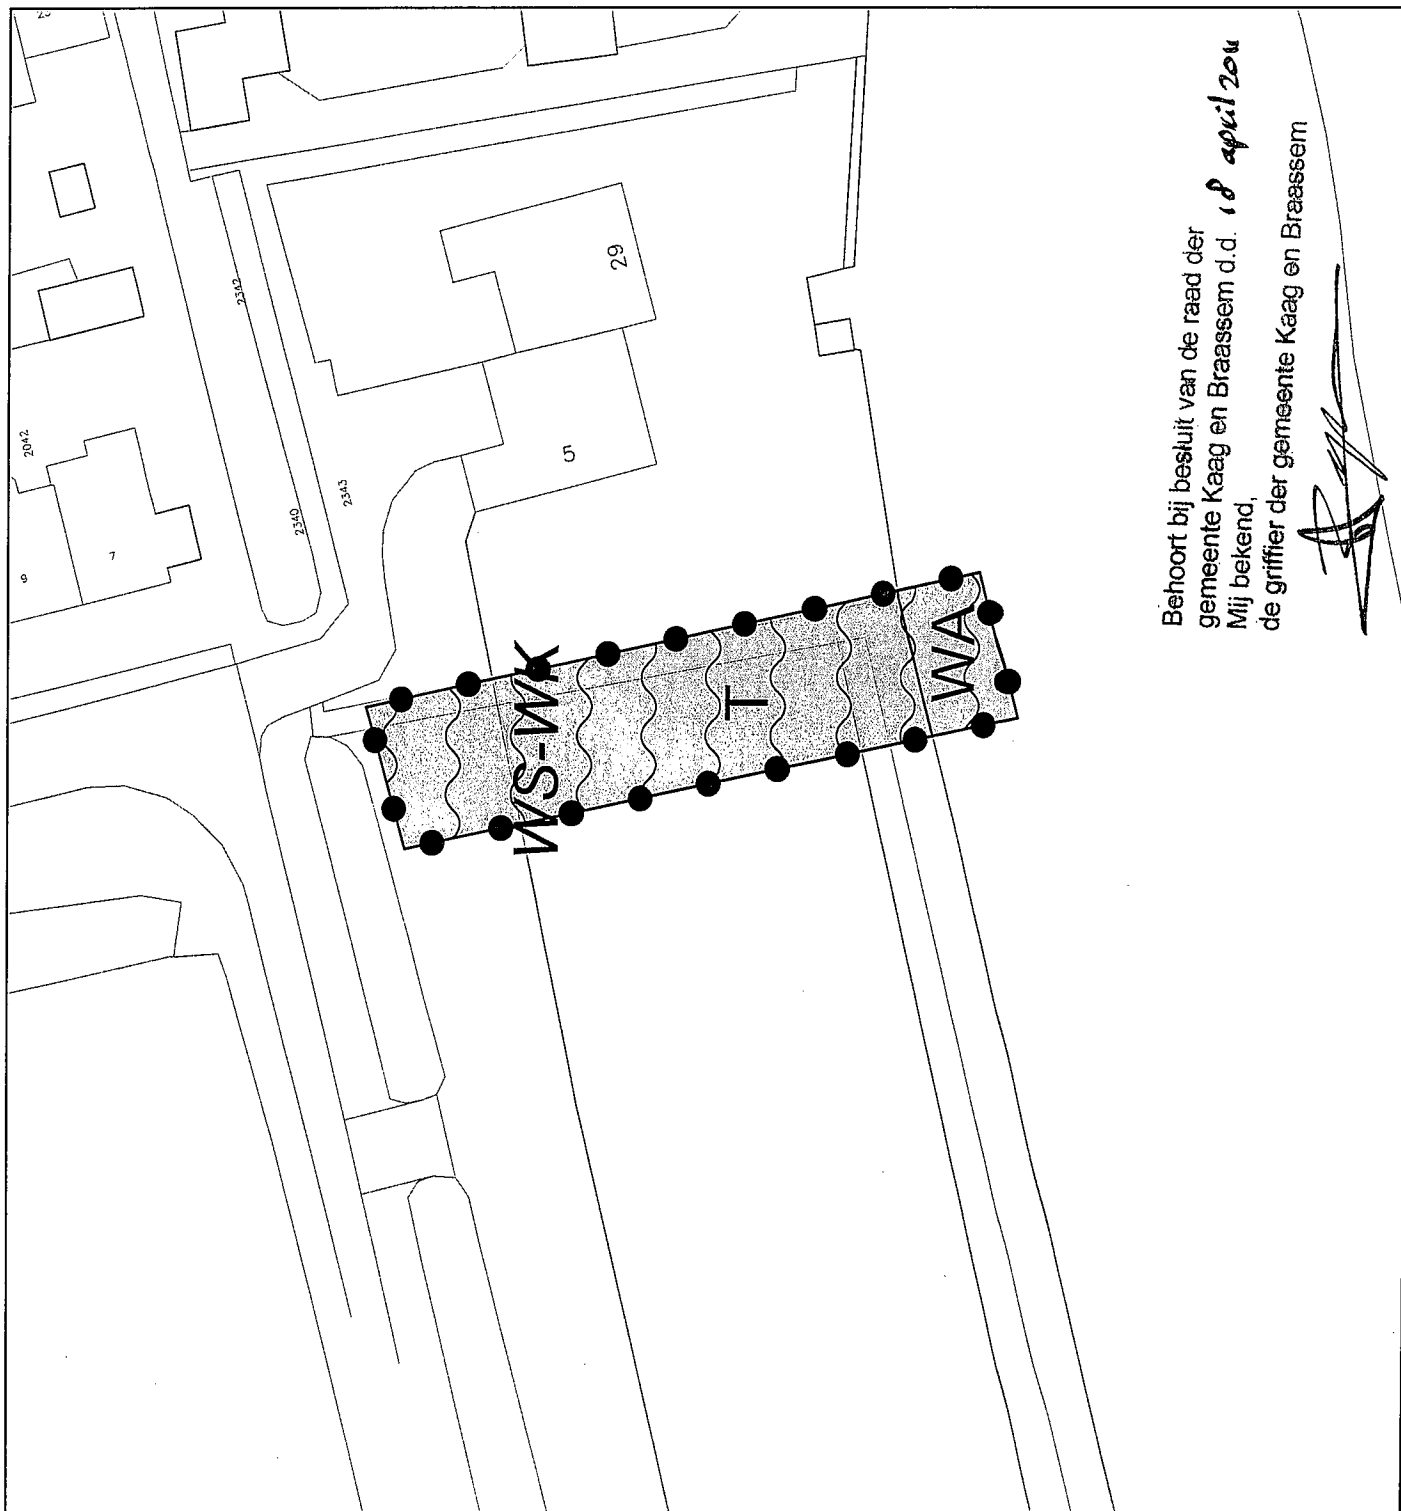

Legenda

Plangebied

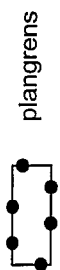

plangrens

Bestemmingen



Tuin



Water

Dubbelbestemmingen



waterstaat-waterkering

BURO SRO

**Bestemmingsplan Kalmoeslaan 5
gemeente Kaag en Braassem**

schaal: 1:500
 datum: 03 maart 2011
 projectnummer: SR100045
 tekeningnummer: 1
 aantal bladen: 1
 bladnummer: 1
 identificatienr.: NLIMRO.1894.BPKB.KALMOESLAAN.5-VAS1
 vorige versie: 11 oktober 2010
 vaststelling:

Behoort bij besluit van de raad der
gemeente Kaag en Braassem d.d. 18 april 2011
Mij bekend,
de griffier der gemeente Kaag en Braassem