





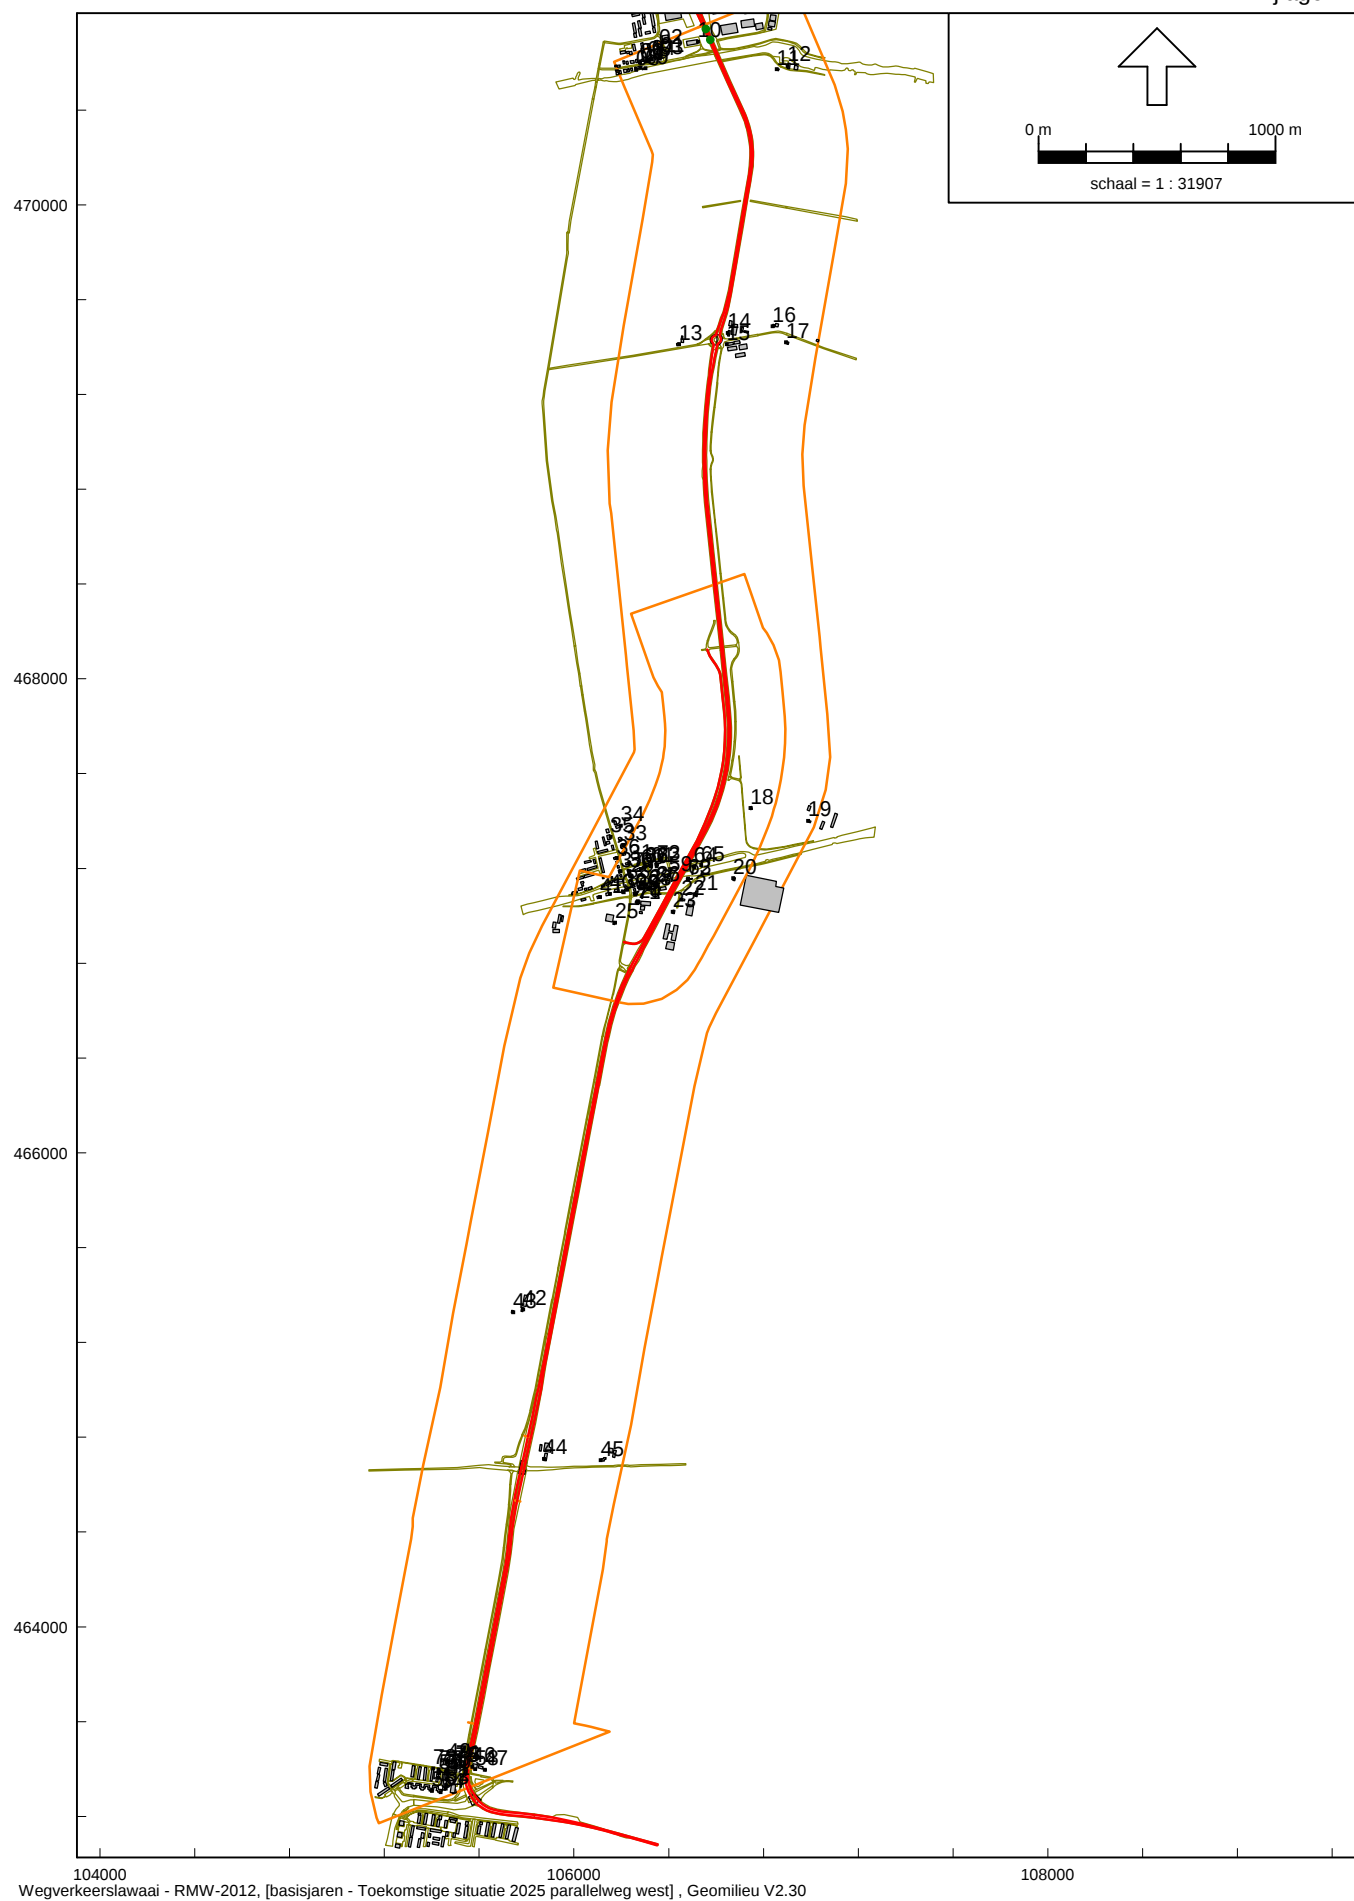

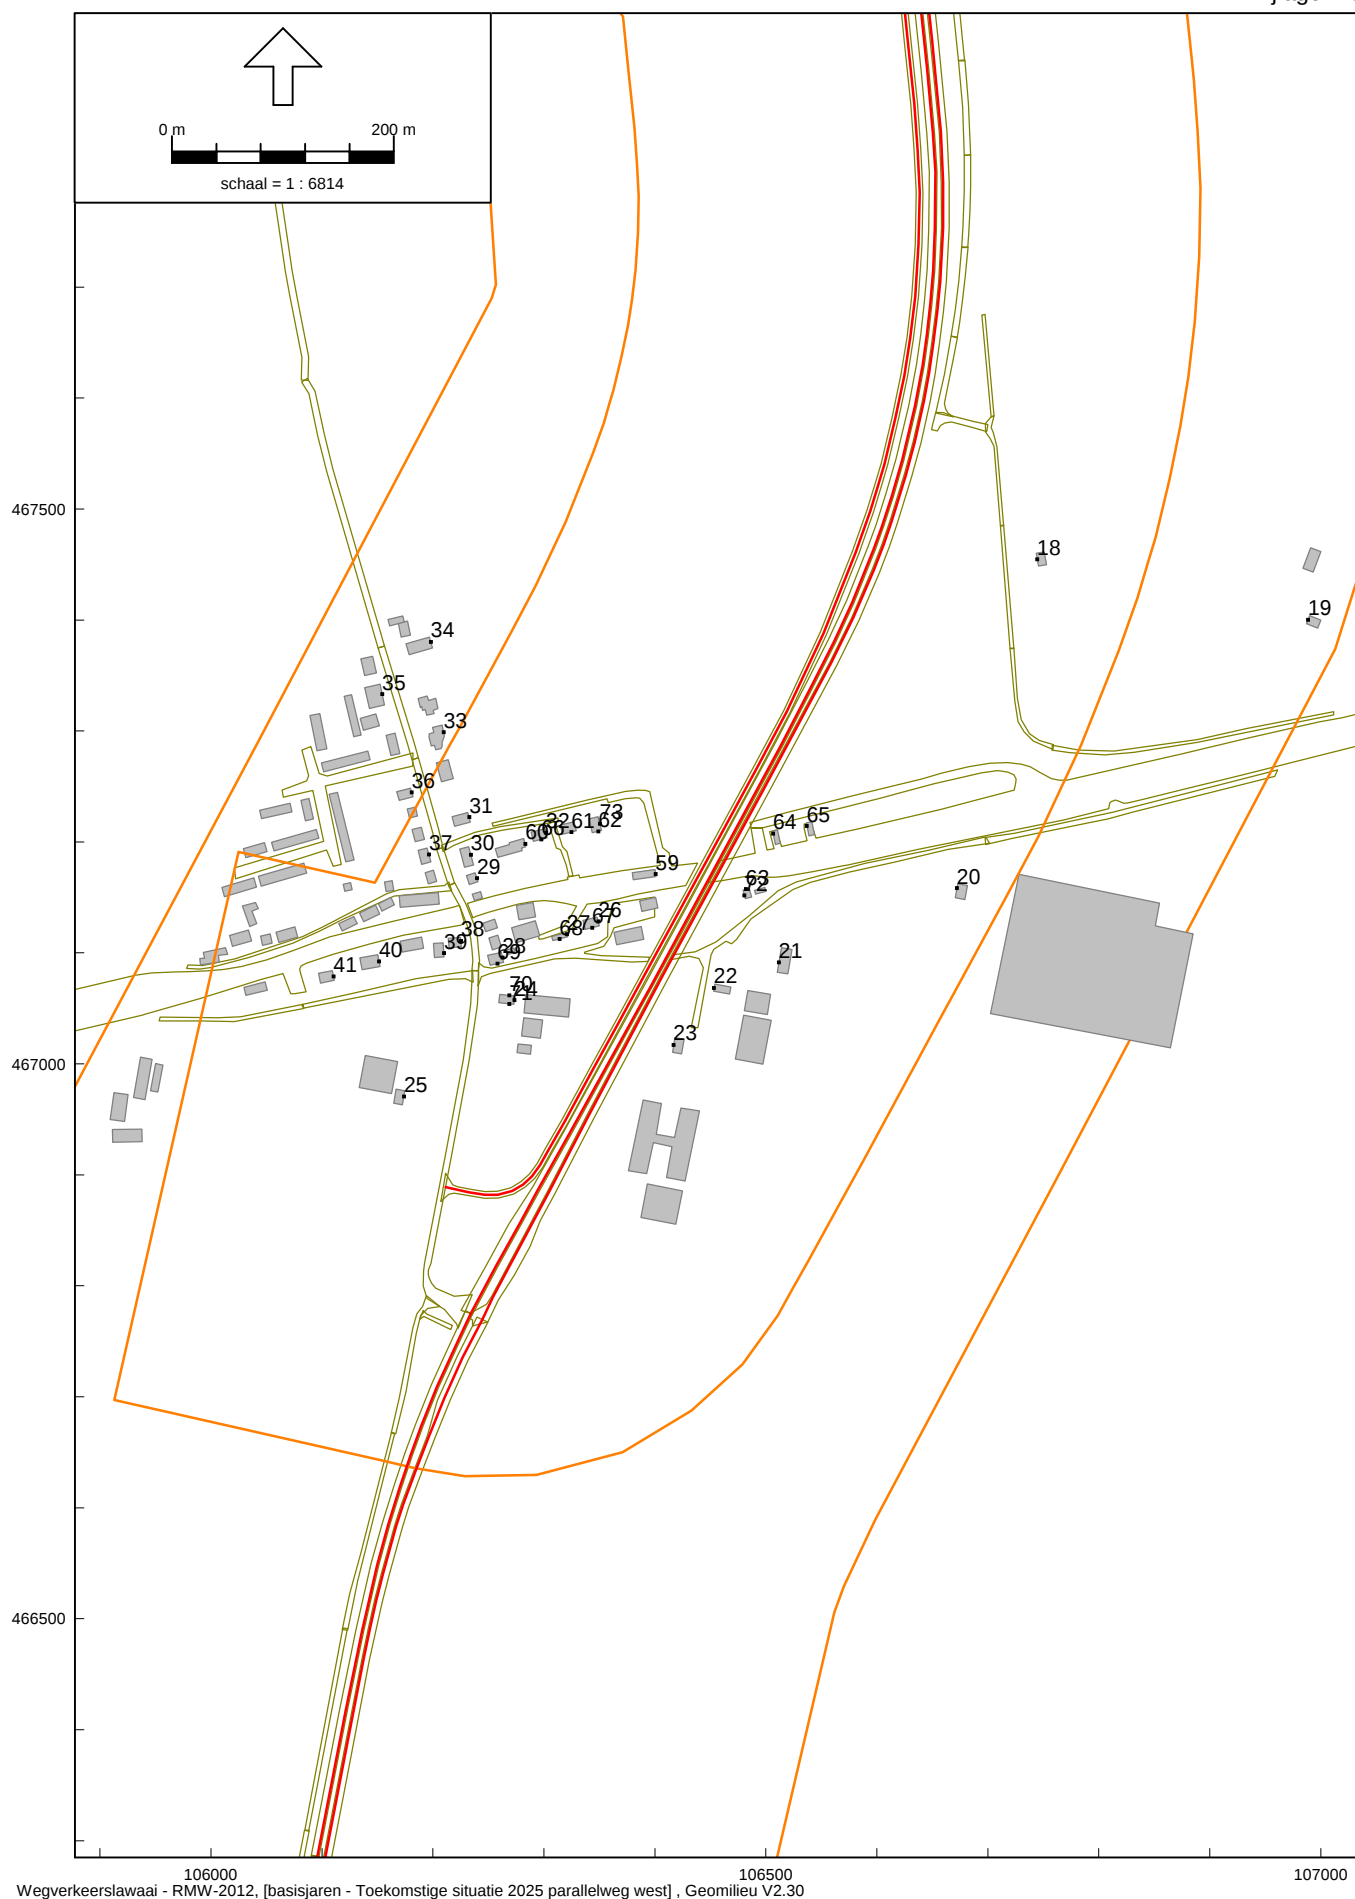

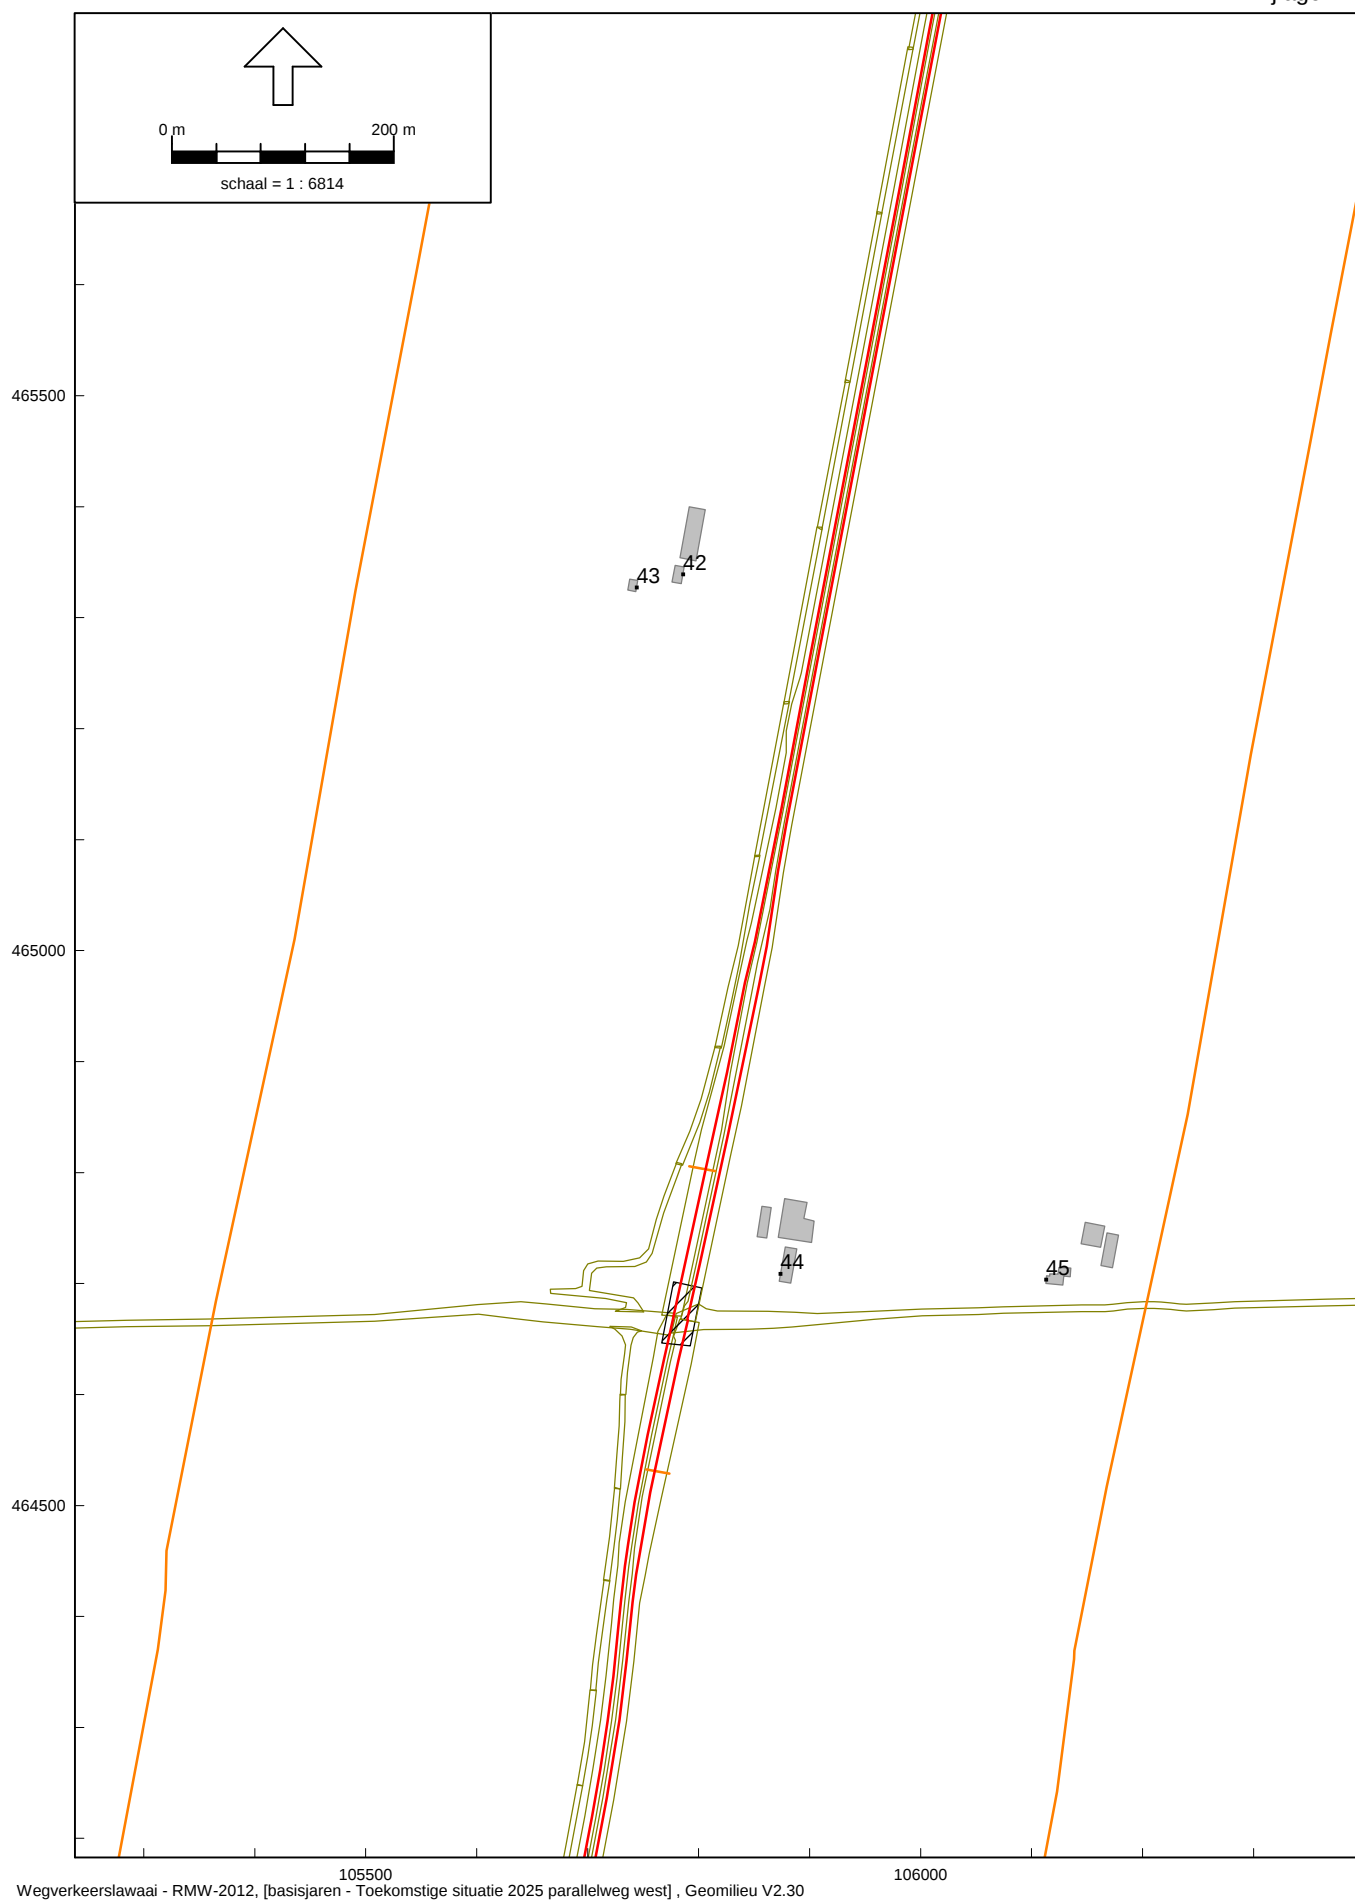

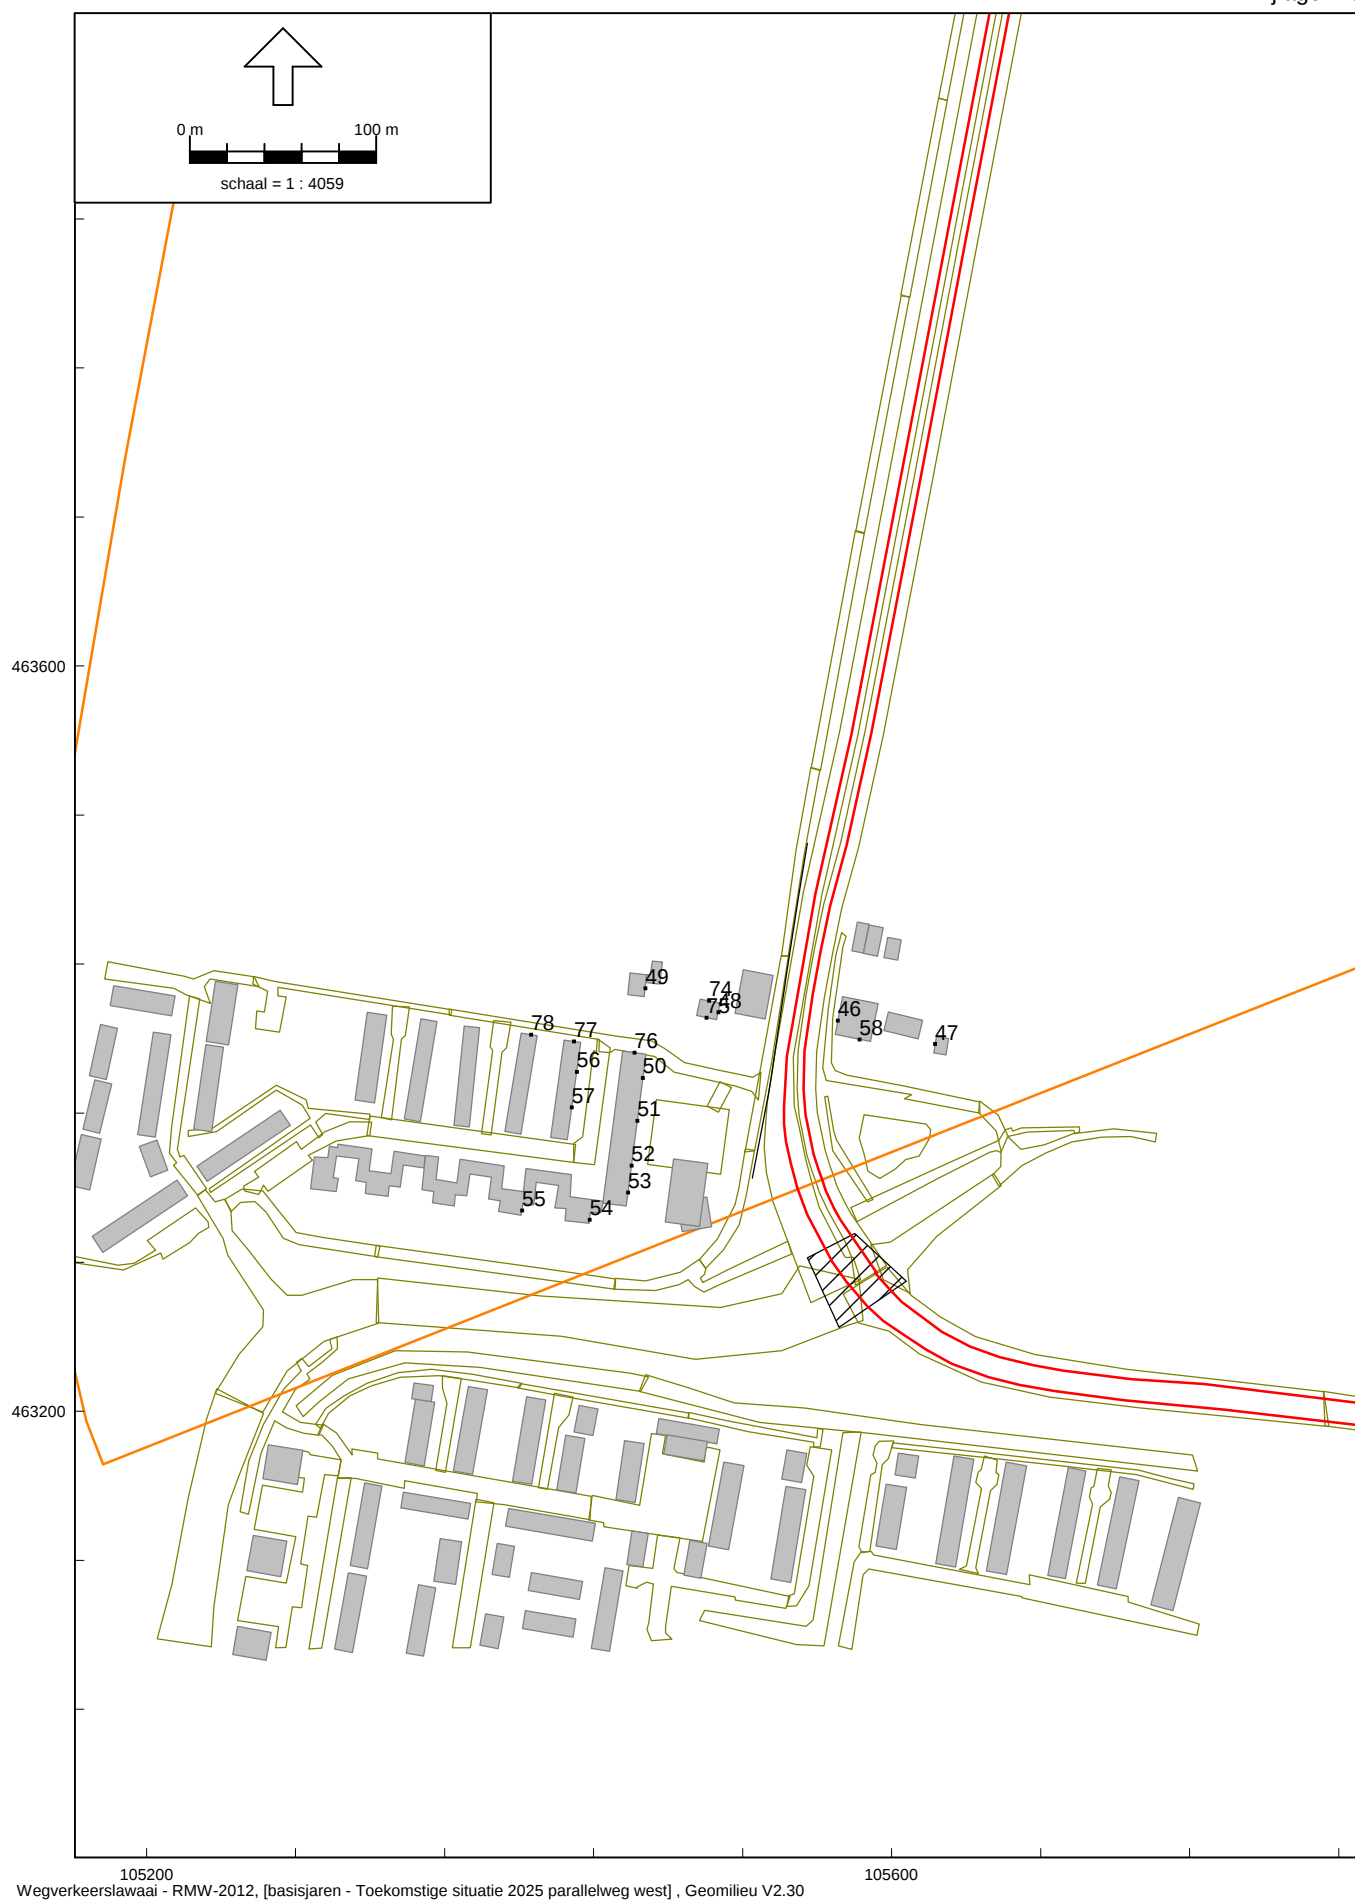



Berekende geluidsbelasting afkomstig van de N207 in 2013 en 2025, na aftrek van 2 dB conform artikel 110g Wgh.							
			vastgestelde	omgerekende			
Punt	Adres	Hoogte	HGW in dB(A)	HGW in dB	2013	2025	verschil
01_A	Tuinderij 2	1,5			53,82	54,66	0,84
01_B	Tuinderij 2	4,5			54,27	55,16	0,89
01_C	Tuinderij 2	7,5			54,45	55,36	0,91
02_A	Tuinderij 4-10	1,5			53,82	54,82	1,00
02_B	Tuinderij 4-10	4,5			54,64	55,50	0,86
02_C	Tuinderij 4-10	7,5			54,81	55,72	0,91
03_A	Raadhuislaan 42-44	1,5			51,00	51,85	0,85
03_B	Raadhuislaan 42-44	4,5			51,40	52,36	0,96
04_A	Raadhuislaan 40	1,5			45,23	46,23	-
04_B	Raadhuislaan 40	4,5			47,98	48,97	0,97
05_A	Raadhuislaan 32-38	1,5			46,58	47,42	-
05_B	Raadhuislaan 32-38	4,5			48,58	49,44	0,86
05_C	Raadhuislaan 32-38	7,5			48,89	49,78	0,89
06_A	Raadhuislaan 30	1,5			46,58	47,48	-
06_B	Raadhuislaan 30	4,5			47,82	48,72	0,72
06_C	Raadhuislaan 30	7,5			48,43	49,33	0,90
07_A	Raadhuislaan 23	1,5			47,12	47,94	-
07_B	Raadhuislaan 23	4,5			49,88	50,73	0,85
08_A	Raadhuislaan 21	1,5			46,09	47,07	-
08_B	Raadhuislaan 21	4,5			47,38	48,33	0,33
08_C	Raadhuislaan 21	7,5			47,64	48,58	0,58
09_A	Raadhuislaan 25 woonboot	1,5			50,16	51,04	0,88
10_A	Raadhuislaan 46 (woonwagenstandplaats)	1,5			59,53	59,67	0,14
11_A	Vriezekaap Zuid 3	1,5			54,08	55,05	0,97
11_B	Vriezekaap Zuid 3	4,5			53,77	54,74	0,97
12_A	Vriezekaap Zuid 5	1,5			47,42	48,51	0,51
12_B	Vriezekaap Zuid 5	4,5			52,60	53,61	1,01
13_A	Vriezenweg 6-8	1,5			52,10	53,33	1,23
13_B	Vriezenweg 6-8	4,5			53,38	54,55	1,17
14_A	Vriezenweg 10	1,5			62,33	63,10	0,77
14_B	Vriezenweg 10	4,5			64,07	64,93	0,86
15_A	Vriezenweg 1	1,5			60,99	61,93	0,94
15_B	Vriezenweg 1	4,5			62,71	63,63	0,92
16_A	Vriezenweg 12-14	1,5			49,78	50,76	0,98
16_B	Vriezenweg 12-14	4,5			50,96	51,95	0,99
16_C	Vriezenweg 12-14	7,5			51,43	52,41	0,98
17_A	Vriezenweg 3	1,5			47,38	48,31	0,31
17_B	Vriezenweg 3	4,5			48,54	49,46	0,92
18_A	Kerkweg 4	1,5			53,51	54,24	0,73
18_B	Kerkweg 4	4,5			54,88	55,62	0,74
19_A	Woudsedijk-Noord 1a	1,5			46,31	47,27	-
19_B	Woudsedijk-Noord 1a	4,5			47,77	48,73	0,73
20_A	Woudsedijk-Zuid 37	1,5			50,99	52,10	1,11
20_B	Woudsedijk-Zuid 37	4,5			52,89	54,14	1,25
21_A	Woudsedijk-Zuid 33	1,5			55,13	56,76	1,63
21_B	Woudsedijk-Zuid 33	4,5			58,52	60,21	1,69
22_A	Woudsedijk-Zuid 31	1,5			58,63	59,95	1,32
22_B	Woudsedijk-Zuid 31	4,5			61,99	63,84	1,85
23_A	Woudsedijk-Zuid 21-23	1,5			59,19	60,77	1,58
23_B	Woudsedijk-Zuid 21-23	4,5			62,61	64,32	1,71
24_A	Herenweg 136	1,5			50,12	50,78	0,66
24_B	Herenweg 136	4,5			57,19	57,77	0,58
25_A	Herenweg 208	1,5			53,68	54,37	0,69
25_B	Herenweg 208	4,5			55,36	56,01	0,65

Punt	Adres	Hoogte	HGW in dB(A)	HGW in dB	2013	2025	verschil
26_A	Woudsedijk 20	1,5			57,40	57,74	0,34
26_B	Woudsedijk 20	4,5			59,05	59,50	0,45
27_A	Woudsedijk 18	1,5			56,85	57,41	0,56
28_A	Herenweg 128-134	1,5			53,57	54,45	0,88
28_B	Herenweg 128-134	4,5			55,60	56,51	0,91
29_A	Herenweg 124-126	1,5			49,72	50,63	0,91
29_B	Herenweg 124-126	4,5			51,50	52,51	1,01
30_A	Herenweg 112-114	1,5			48,81	49,56	0,75
30_B	Herenweg 112-114	4,5			51,46	52,35	0,89
31_A	Herenweg 110	1,5			48,65	49,54	0,89
31_B	Herenweg 110	4,5			51,25	52,26	1,01
32_A	Leidsevaart 2	1,5			51,86	52,84	0,98
32_B	Leidsevaart 2	4,5			53,05	54,04	0,99
33_A	Herenweg 106	1,5			48,98	50,02	1,04
33_B	Herenweg 106	4,5			50,15	51,28	1,13
34_A	Herenweg 102	1,5			48,48	49,59	1,11
34_B	Herenweg 102	4,5			49,06	50,11	1,05
35_A	Herenweg 169	1,5			43,16	44,05	-
35_B	Herenweg 169	4,5			47,12	48,14	0,14
36_A	Herenweg 177	1,5			46,15	47,20	-
36_B	Herenweg 177	4,5			49,20	50,33	1,13
37_A	Herenweg 185	1,5			46,35	47,18	-
37_B	Herenweg 185	4,5			49,21	50,04	0,83
38_A	Herenweg 193	1,5			48,78	49,70	0,92
38_B	Herenweg 193	4,5			51,47	52,41	0,94
39_A	Woudsedijk 14	1,5			50,23	51,17	0,94
39_B	Woudsedijk 14	4,5			52,36	53,47	1,11
40_A	Woudsedijk 8	1,5			49,51	50,40	0,89
40_B	Woudsedijk 8	4,5			51,34	52,32	0,98
41_A	Woudsedijk 4	1,5			49,22	50,27	1,05
41_B	Woudsedijk 4	4,5			50,82	51,85	1,03
42_A	Herenweg 4	1,5			53,56	54,30	0,74
42_B	Herenweg 4	4,5			54,68	55,38	0,70
43_A	Herenweg 8	1,5			50,60	51,41	0,81
43_B	Herenweg 8	4,5			52,38	53,19	0,81
44_A	Kruisweg 12	1,5			56,30	57,32	1,02
44_B	Kruisweg 12	4,5			58,12	59,17	1,05
45_A	Kruisweg 14	1,5			46,71	47,84	-
45_B	Kruisweg 14	4,5			47,62	48,78	0,78
46_A	Ridderbuurt 1	1,5			68,60	69,42	0,82
46_B	Ridderbuurt 1	4,5			69,24	70,09	0,85
47_A	Ridderbuurt 1a	1,5			55,89	56,86	0,97
47_B	Ridderbuurt 1a	4,5			58,02	58,96	0,94
48_A	Herenweg 117	1,5			57,10	58,08	0,98
48_B	Herenweg 117	4,5	59	56,9	60,23	61,20	4,31
49_A	Herenweg 119	1,5			53,31	54,20	0,89
49_B	Herenweg 119	4,5			54,99	55,89	0,90
50_A	Alida de Jongstraat 44-46	1,5			55,75	56,76	1,01
50_B	Alida de Jongstraat 44-46	4,5	58	55,9	57,43	58,44	2,56
51_A	Alida de Jongstraat 40-42	1,5			55,72	56,65	0,93
51_B	Alida de Jongstraat 40-42	4,5	57	54,9	58,06	59,00	4,13
52_A	Alida de Jongstraat 36-38	1,5			53,38	54,36	0,98
52_B	Alida de Jongstraat 36-38	4,5	57	54,9	56,66	57,64	2,77
53_A	Alida de Jongstraat 34	1,5			51,25	52,16	0,91
53_B	Alida de Jongstraat 34	4,5			54,65	55,62	0,97
54_A	Alida de Jongstraat 32	1,5			49,43	50,40	0,97
54_B	Alida de Jongstraat 32	4,5			51,03	51,98	0,95
55_A	Alida de Jongstraat 24	1,5			46,38	47,22	-

Punt	Adres	Hoogte	HGW in dB(A)	HGW in dB	2013	2025	verschil
55_B	Alida de Jongstraat 24	4,5			48,16	48,96	0,80
56_A	Alida de Jongstraat 55-59	1,5			46,82	48,01	0,01
56_B	Alida de Jongstraat 55-59	4,5			50,32	51,38	1,06
56_C	Alida de Jongstraat 55-59	7,5			55,11	56,10	0,99
57_A	Alida de Jongstraat 49-53	1,5			45,34	46,65	-
57_B	Alida de Jongstraat 49-53	4,5			49,55	50,67	1,12
57_C	Alida de Jongstraat 49-53	7,5			55,17	56,17	1,00
58_A	Ridderbuurt 1b	1,5			61,45	62,16	0,71
58_B	Ridderbuurt 1b	4,5			62,96	63,70	0,74
59_A	Woudsedijk-Noord 12 woonboot	1,5			61,93	60,05	-1,88
60_A	Visschers Pad 1	1,5			51,21	52,17	0,96
61_A	Visschers Pad 3	1,5			53,03	53,77	0,74
61_B	Visschers Pad 3	4,5	63	60,85	54,69	55,51	0,82
62_A	Visschers Pad 4	1,5			54,75	55,37	0,62
62_B	Visschers Pad 4	4,5	63	60,85	56,39	57,02	0,63
63_A	Woudsedijk-Zuid 24	1,5			61,26	63,39	2,13
63_B	Woudsedijk-Zuid 24	4,5			63,40	65,75	2,35
64_A	Woudsedijk-Noord 11 woonboot	1,5			62,13	65,06	2,93
65_A	Woudsedijk-Noord 10 woonboot	1,5			58,80	61,05	2,25