



# DOORSNEDE ZUID

*Landschappelijke inpassing bedrijventerrein Van Ginkel*

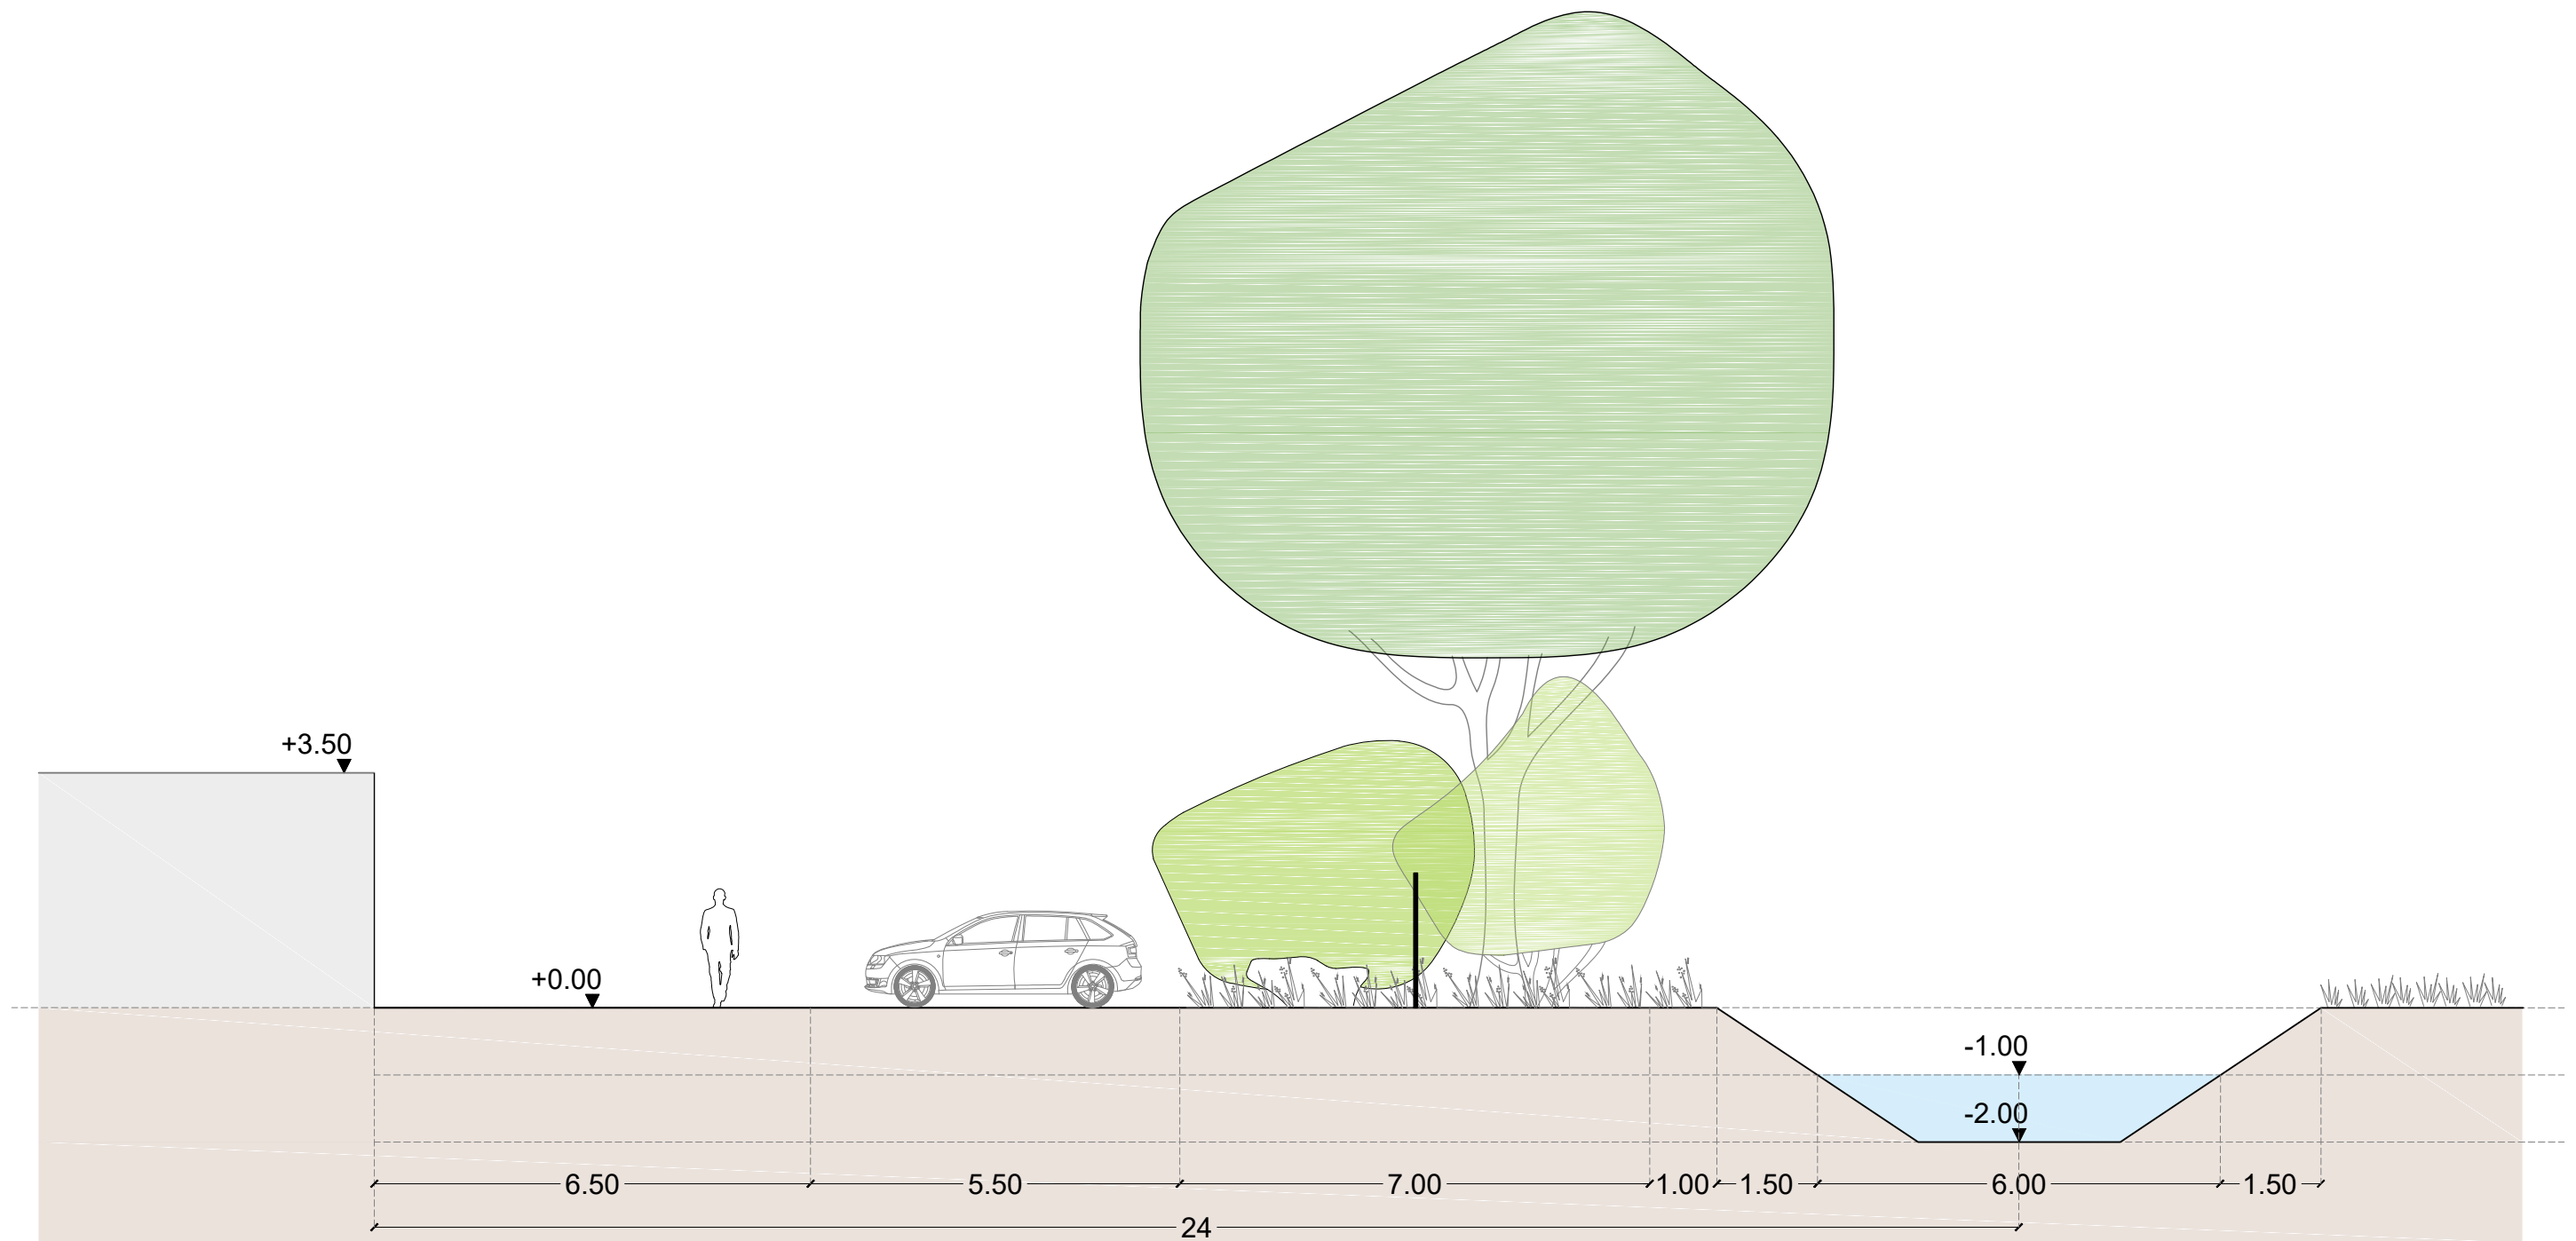

# DOORSNEDE OOST

*Landschappelijke inpassing bedrijventerrein Van Ginkel*

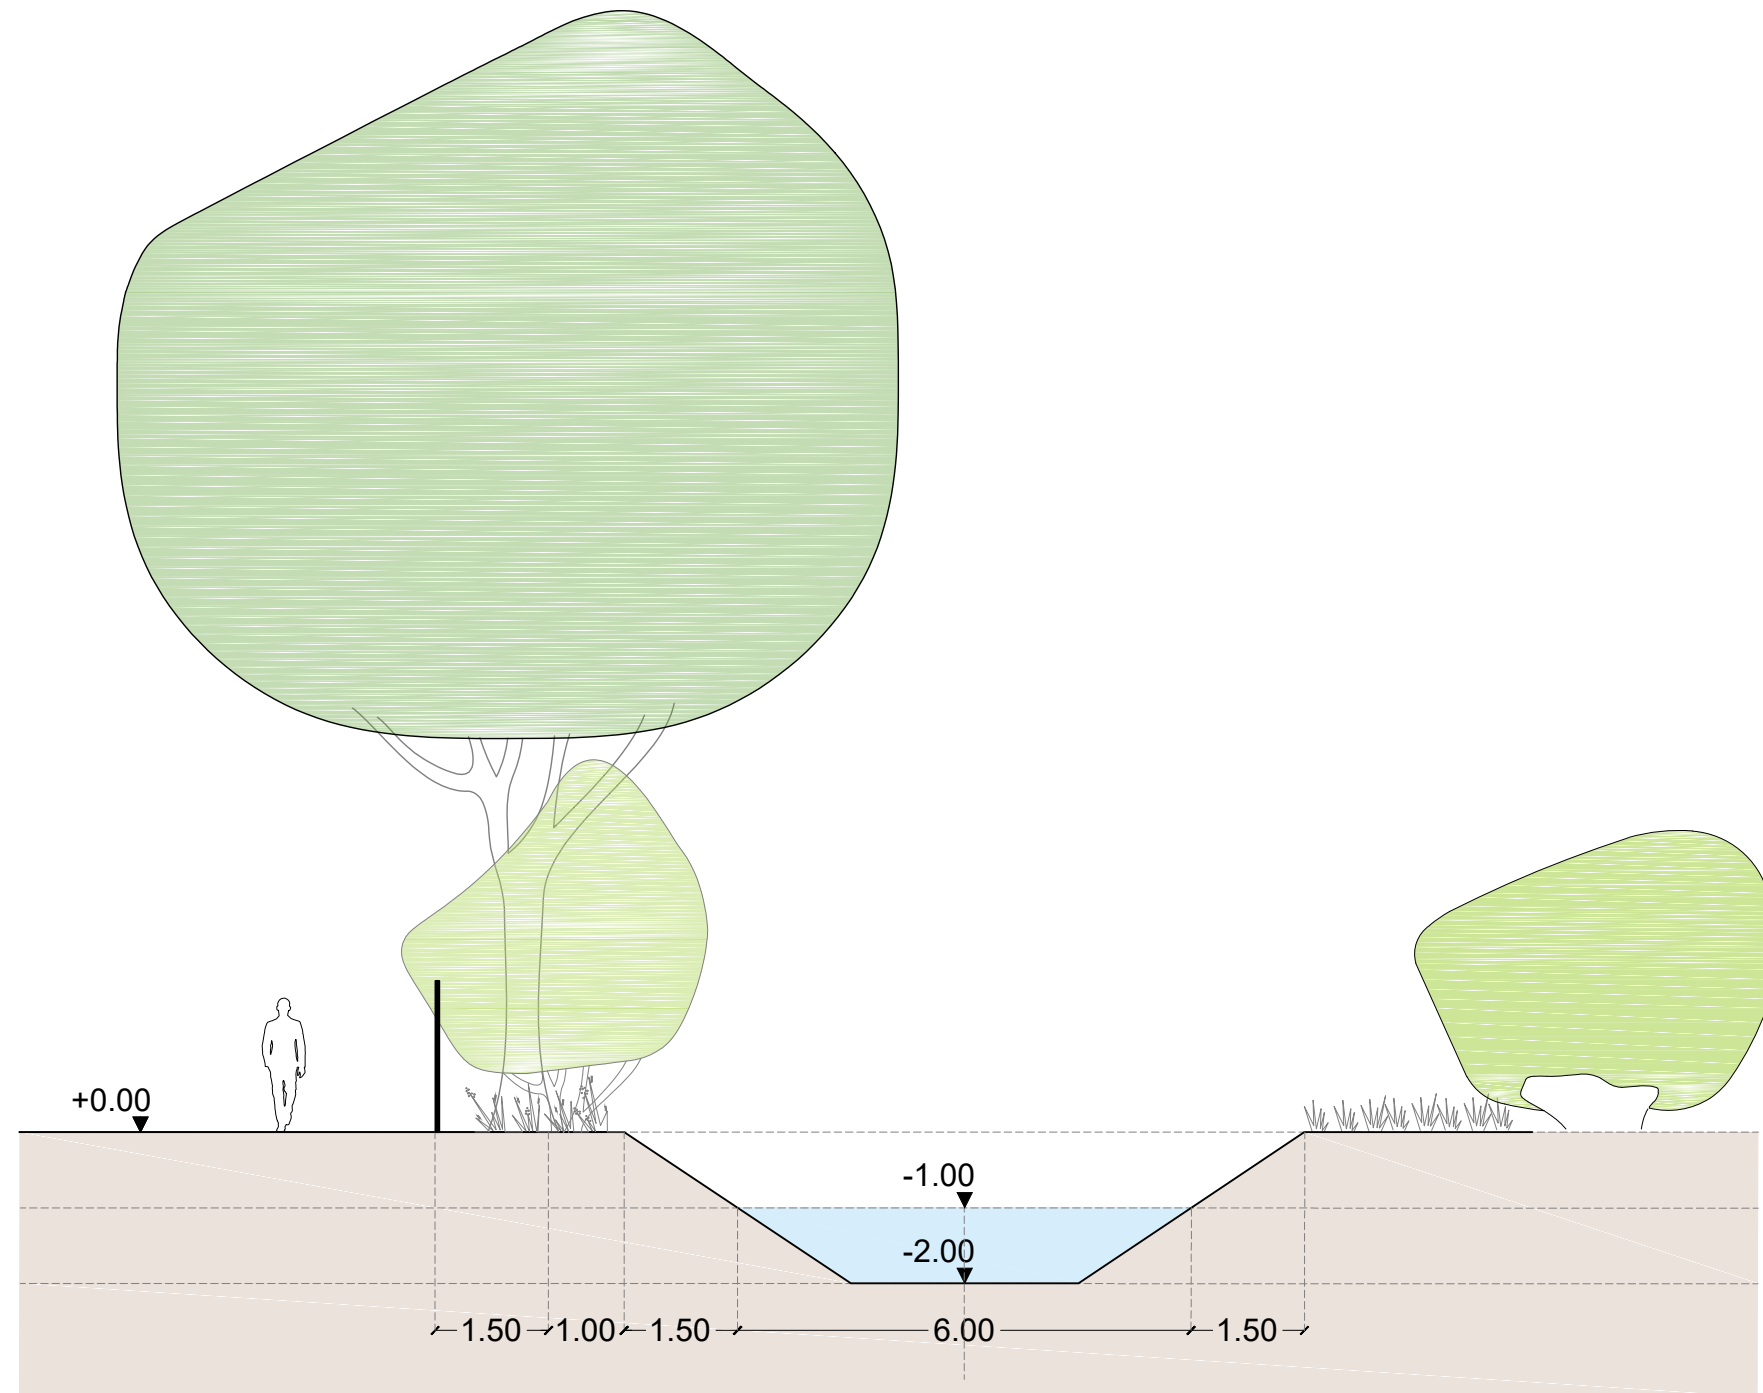

# DOORSNEDE NOORD

*Landschappelijke inpassing bedrijventerrein Van Ginkel*

