

VERKLARING

BESTEMMINGEN

- W woondoeleinden
- T tuin
- M maatschappelijke doeleinden
- B bedrijfsdoeleinden
- BTC tuincentrum
- A agrarische doeleinden
- R recreatieve doeleinden
- G groenvoorzieningen
- BO bos
- VV verkeers- en verblijfsdoeleinden
- V verkeersdoeleinden



DUBBELBESTEMMING

- archeologisch waardevol gebied

AANDUIDINGEN

- plangrens
- GBKN-gegevens
- bestemmingsgrens
- scheidingsgrens
- bouwvlak
- k karakteristieke bebouwing
- b bedrijf
- h horeca
- d detailhandel
- mc mini-camping
- I bedrijfsdoeleinden, categorie I
- II bedrijfsdoeleinden, categorie II
- begraafplaats
- landschappelijk waardevol pad
- aantal woningen
- 1= maximale goothoogte 2= maximale bouwhoogte 3= minimale dakhelling
- wijzigingsgrens I
- wijzigingsgrens II

Overzichtskaart bladindeling

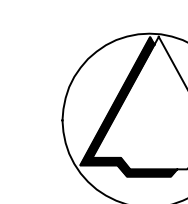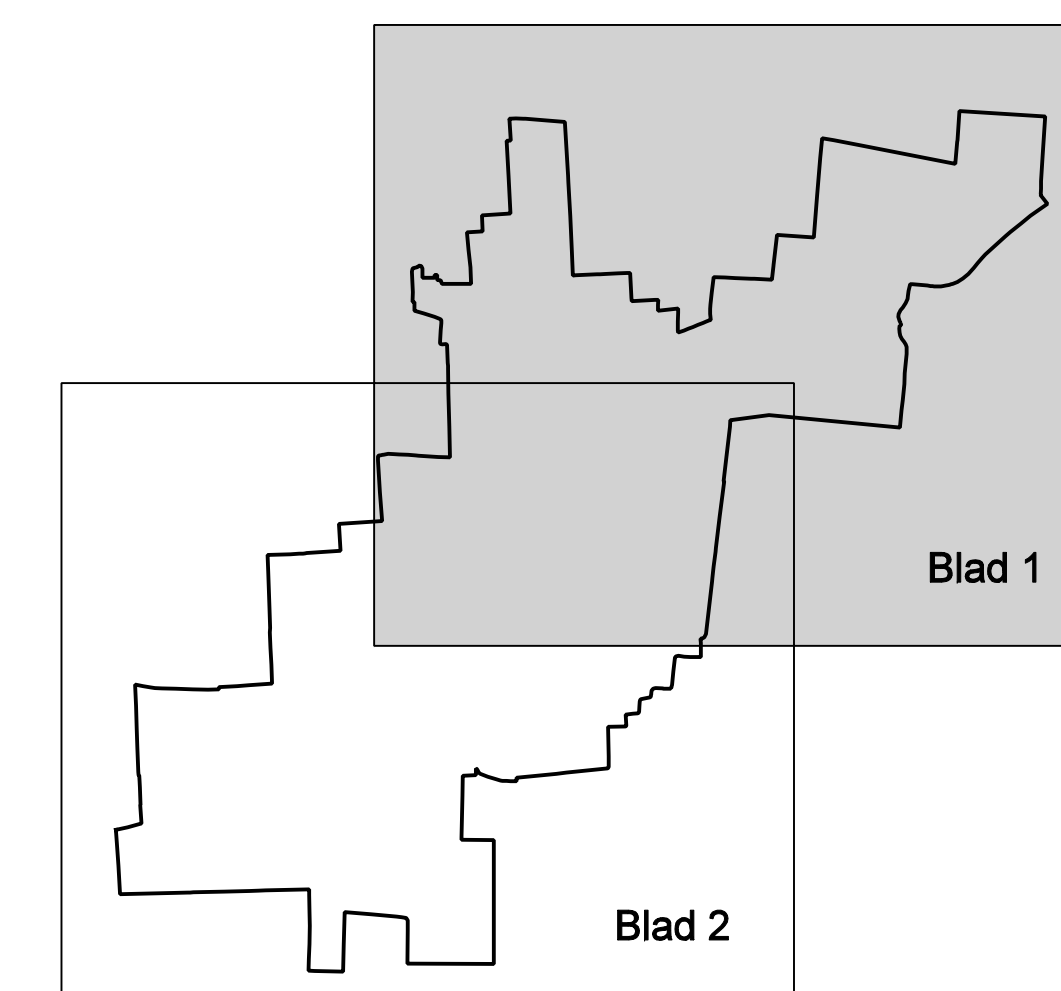

Schaal 1 : 1000

GEMEENTE DANTUMADEEL

BESTEMMINGSPLAN DRIESUM

plankaart blad 1

vastgesteld d.d. 26-06-2007

tek. nr. 040.00.04.06.00

BügelHajema

BügelHajema Adviseurs bv
Bureau voor Ruimtelijke
Ordening en Milieu

Balkhuys 76 8214 BE Leeuwarden
Telefoon 058-2522515 Fax 058-259198
E-mail leeuwarden@buegelhajema.nl

Vestigingen te Assen, Leeuwarden en Amersfoort

VERKLARING

BESTEMMINGEN

- W woondoeleinden
- T tuin
- M maatschappelijke doeleinden
- B bedrijfsdoeleinden
- BTC tuincentrum
- A agrarische doeleinden
- R recreatieve doeleinden
- G groenvoorzieningen
- BO bos
- VV verkeers- en verblijfsdoeleinden
- V verkeersdoeleinden



DUBBELBESTEMMING

- archeologisch waardevol gebied

AANDUIDINGEN

- plangrens
- GBKN-gegevens
- bestemmingsgrens
- scheldingsgrens
- bouwvlak
- k karakteristieke bebouwing
- b bedrijf
- h horeca
- d detailhandel
- mc mini-camping
- I bedrijfsdoeleinden, categorie I
- II bedrijfsdoeleinden, categorie II
- begraafplaats
- landschappelijk waardevol pad
- aantal woningen
- 1= maximale goothoogte 2= maximale bouwhoogte 3= minimale dakhelling
- wijzigingsgrens I
- wijzigingsgrens II

Overzichtskaatr bladindeling

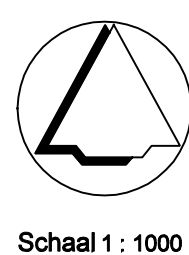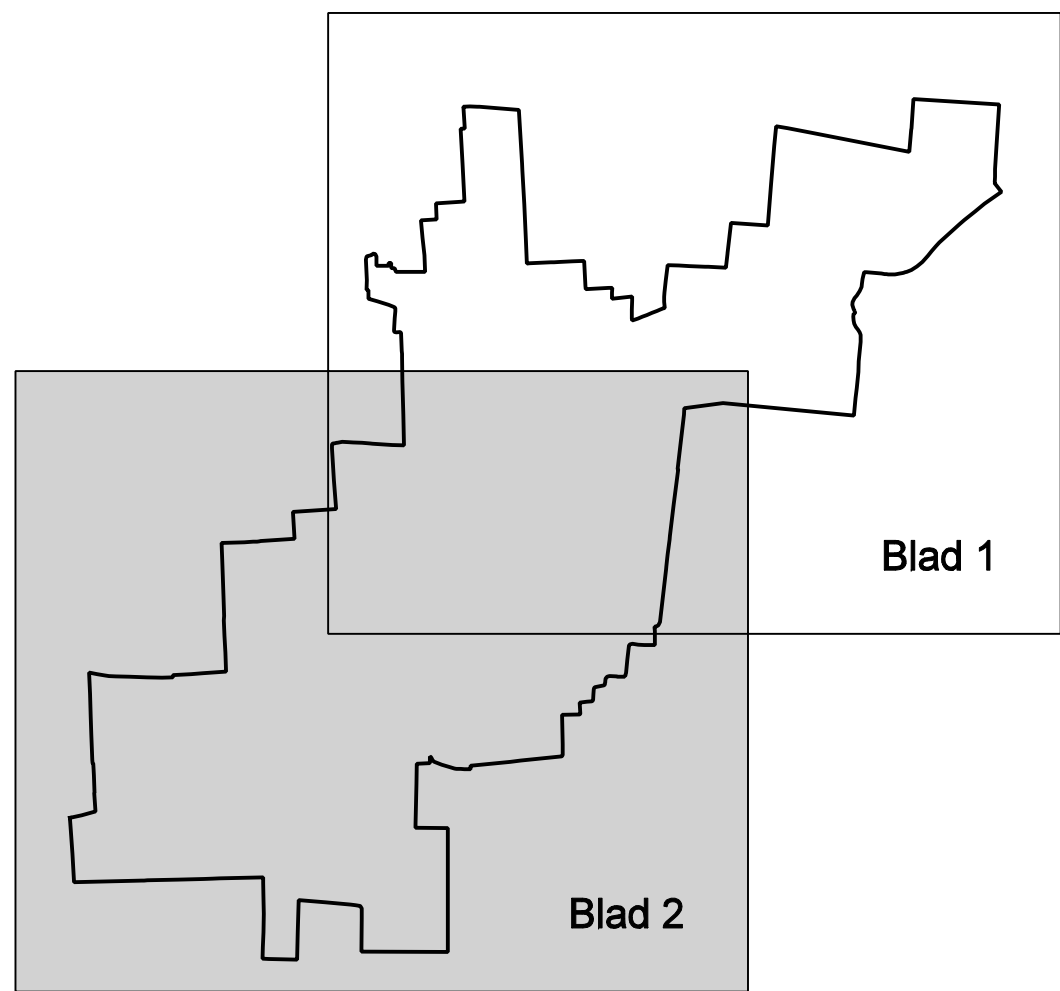

Schaal 1 : 1000

GEMEENTE DANTUMADEEL

BESTEMMINGSPLAN DRIESUM

plankaart blad 2

vestigingsd d.d. 26-06-2007

tek. nr. 040.00.04.06.00

BügelHajema
adviseurs

BügelHajema Adviseurs bv
Bureau voor Ruimtelijke
Ordening en Milieu

Balthasar Bekkerweg 76 8214 BE Leeuwarden
Telefoon 058-2152315 Fax 058-2159198
E-mail leuwarden@buegelhajema.nl

Vestigingen te Assen, Leeuwarden en Amersfoort