


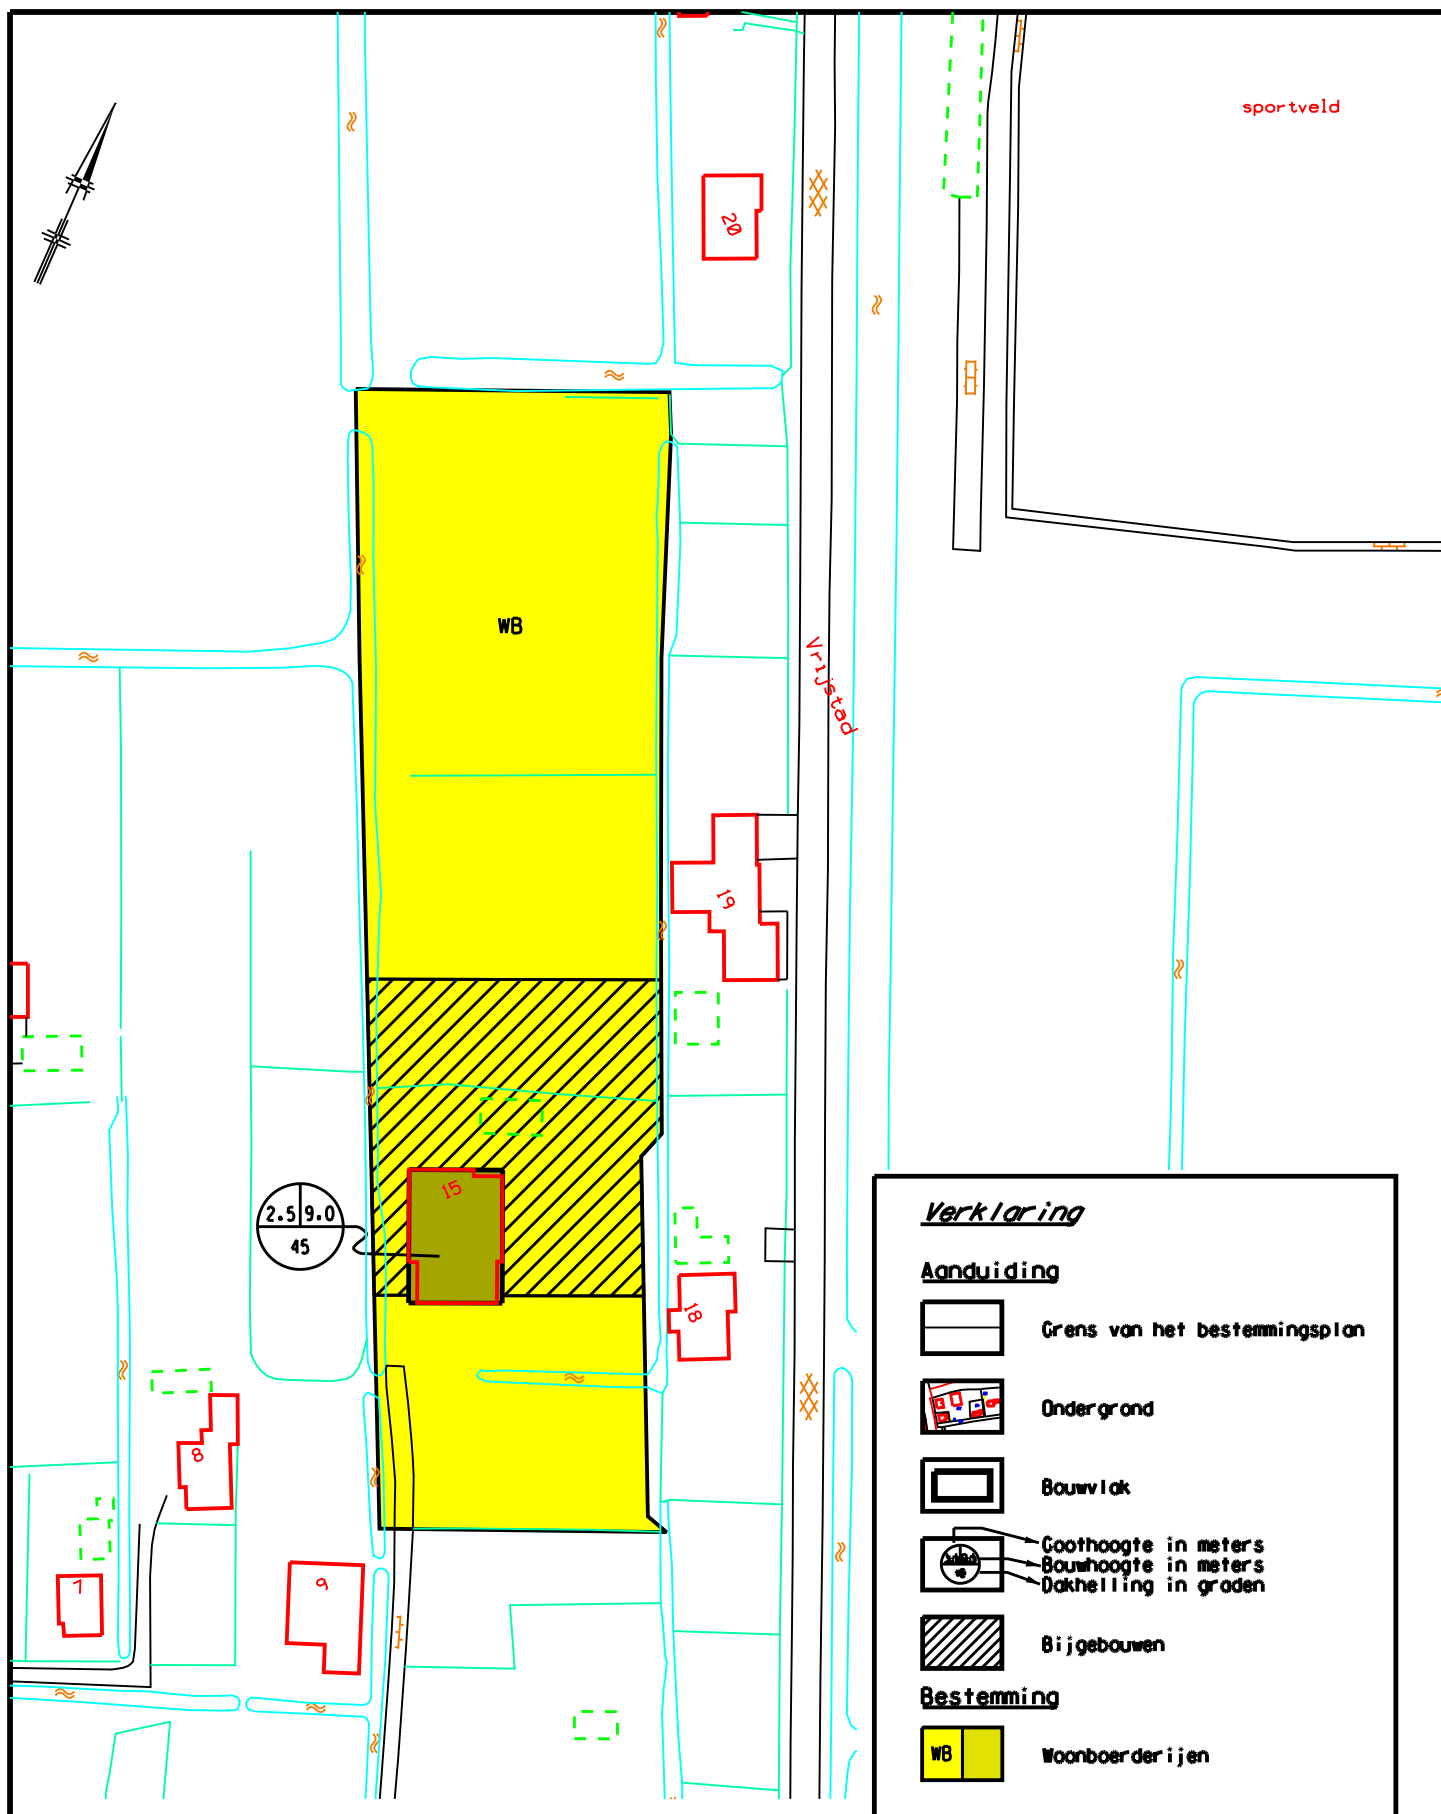

Wijzigingsplan "Frijstêd 15 in Damwâld"

Perceel "Frijstêd 15 te Damwâld"
Kadastrale gemeente Akkerwoude
Sectie M nummer 2247
Schaal 1:1000