

WONINGWET bouwvergunning (art. 47 e.v.)

Afschrift

gemeente

Moerkapelle

datum

24 januari 1980

datum verzending/uitreiking

25 januari 1980

kenmerk

79-38

**DEFINITIEVE UITVOERING
MET AANGEPASTE GEVELS**

AAN: Ottevanger Machinefabrieken b.v.,
Moerkapelse Zijde 32,
Moerkapelle.

betreft uw aanvraag om vergunning tot het uitbreiden van een bedrijfsruimte.

op het perceel kadastraal bekend

gemeente

sectie

nummer(s)

Moerkapelle

D

480/481

plaatselijk bekend

Moerkapelse Zijde 32, Moerkapelle

evt. straat en nr.

datum aanvraag

2 november 1979

datum ontvangst aanvraag

2 november 1979

Wij hebben besloten u *vergunning te verlenen* voor de uitvoering van het in bovengenoemde aanvraag bedoelde, bij dit besluit behorende en als zodanig gewaarmerkte bouwplan, onder de navolgende voorwaarden en nadere eisen:

1. Het bouwen moet geschieden overeenkomstig de bepalingen van de bouwverordening en de krachtens die verordening gestelde nadere regelen;
- * 2. De constructie-tekening en -berekening dienen tijdig ter goedkeuring te worden overlegd;
3. Drinkwater-, gas-, elektrische- en c.v.-installaties dienen aangelegd te worden overeenkomstig de desbetreffende normen en voorschriften;
4. Brandwerendheid van dakdragende kolommen dient ten minste 30 minuten te zijn en van de verdieping-dragende kolommen ten minste 60 minuten. (Het gebruik van brandvertragende verven is niet voldoende);
5. Boven de (nood) uitgangen dienen decentrale noodverlichtingspunten te worden aangebracht met de tekst "nooduitgang" respectievelijk "uitgang";
6. De deur van de C.V.-ruimte dient 30 minuten brandwerend te zijn;
7. Op de op tekening aangegeven plaatsen dienen poederblussers te worden aangebracht van minimaal 7 kg.;

Bouwkosten

f. 100.300,--

Burgemeester en Wethouders,

Bouwleges

f. 732,25

De wethouder

De burgemeester,

Welstandsleges

- 303,--

(get.) C. Wolff

(get.) A.W. Lips

Voor eensluidend afschrift,

De secretaris, vnd.

f. 1.035,25

(C.A.N. Obsterhoff)

* Hier te vermelden de aan de vergunning te verbinden nadere eisen en/of de bepalingen waarvan vrijstelling wordt verleend en de voorwaarden waaronder zulks geschiedt. Bij het stellen van voorwaarden dient de reden daarvan te worden aangegeven. Zo nodig vervolgen aan onmezijde.



voor nadere inlichtingen

telefoonnummer

toestelnummer

Gemeente-Secretarie Moerkapelle

01793-1940

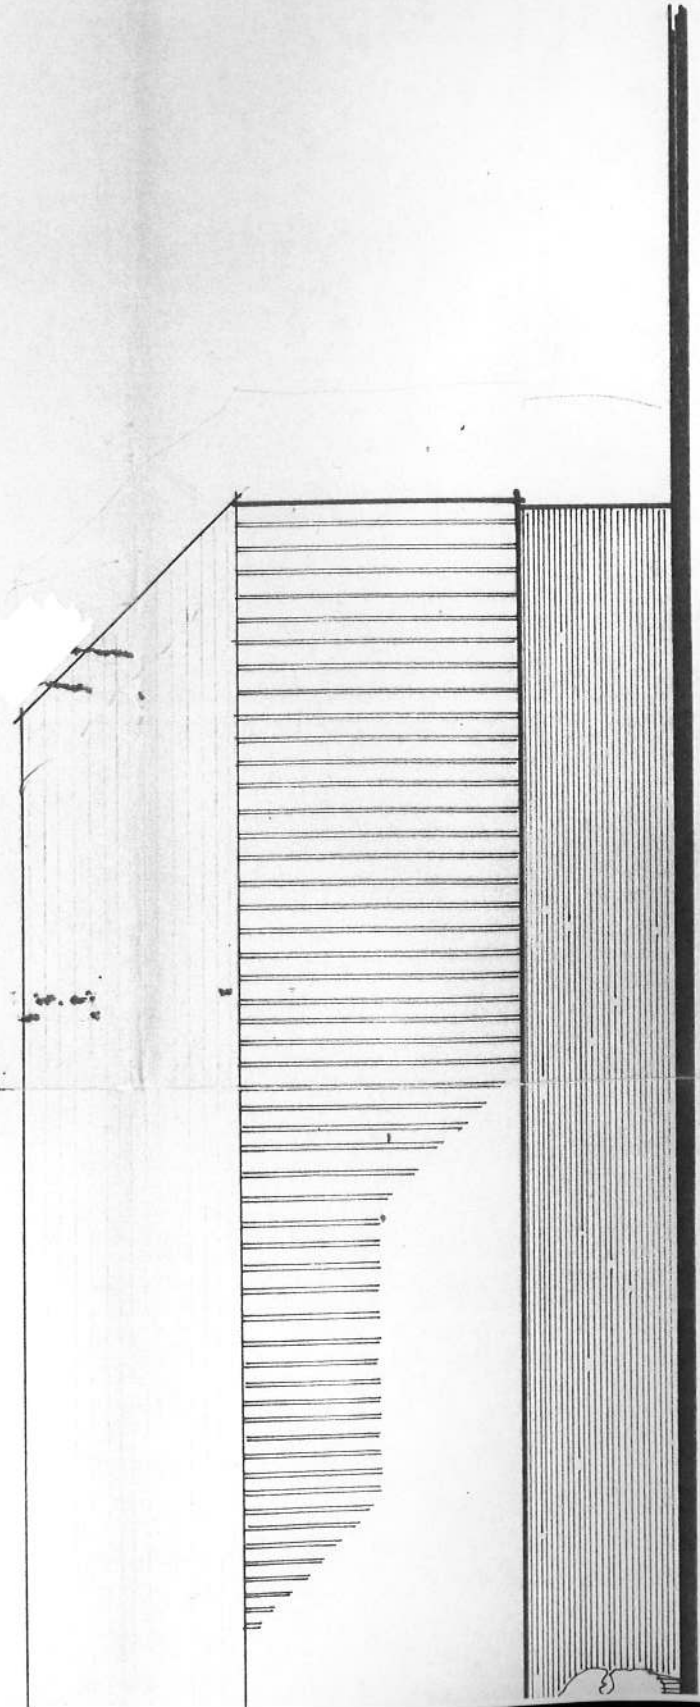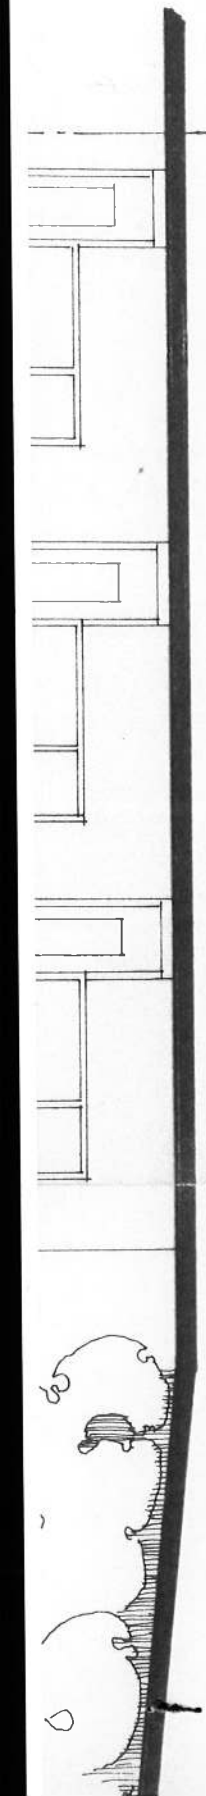

Klaar bij besluit van Burgemeester
en Wethouders van Moerkapelle

dd 24 Januari 1980

Mij bekend,
De Secretaris

[Handwritten signature]

AKKOORD
Met in achtname van kennis, be-
houdens rechten van derden, met
uitsluiting van elke aansprak
d.d. 16 JAN 1980 BWTm. 79-38

Bouw- en
Woningtoezicht
Moerkapelle

[Handwritten signature]

UITBREIDING BEDRIJFSRUIMTE TE MOERKAPELLE

OPDRACHTGEVER: OTTEVANGER BEHEER B.V. MOERKAPELLE


architect henk de heer hbo INGEKOMEN 16 JAN 1980
van hamellaan 26 voorschoten 0 1717-5618

schaal: 1 : 100


datum: 171279
gew: 150180

werkno 7909

blad no S 4

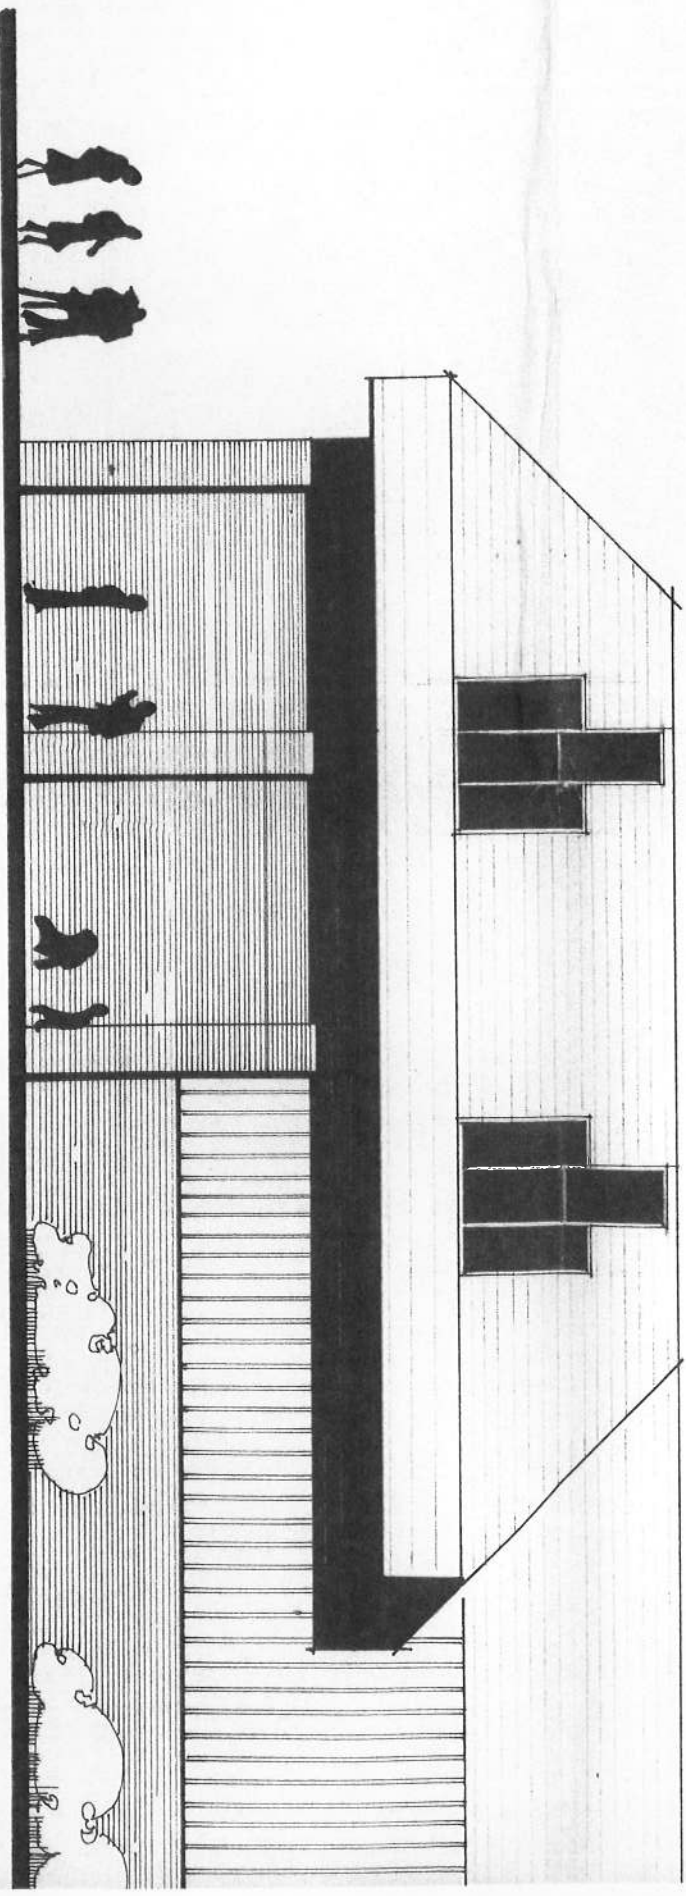

NOORDGEVEL

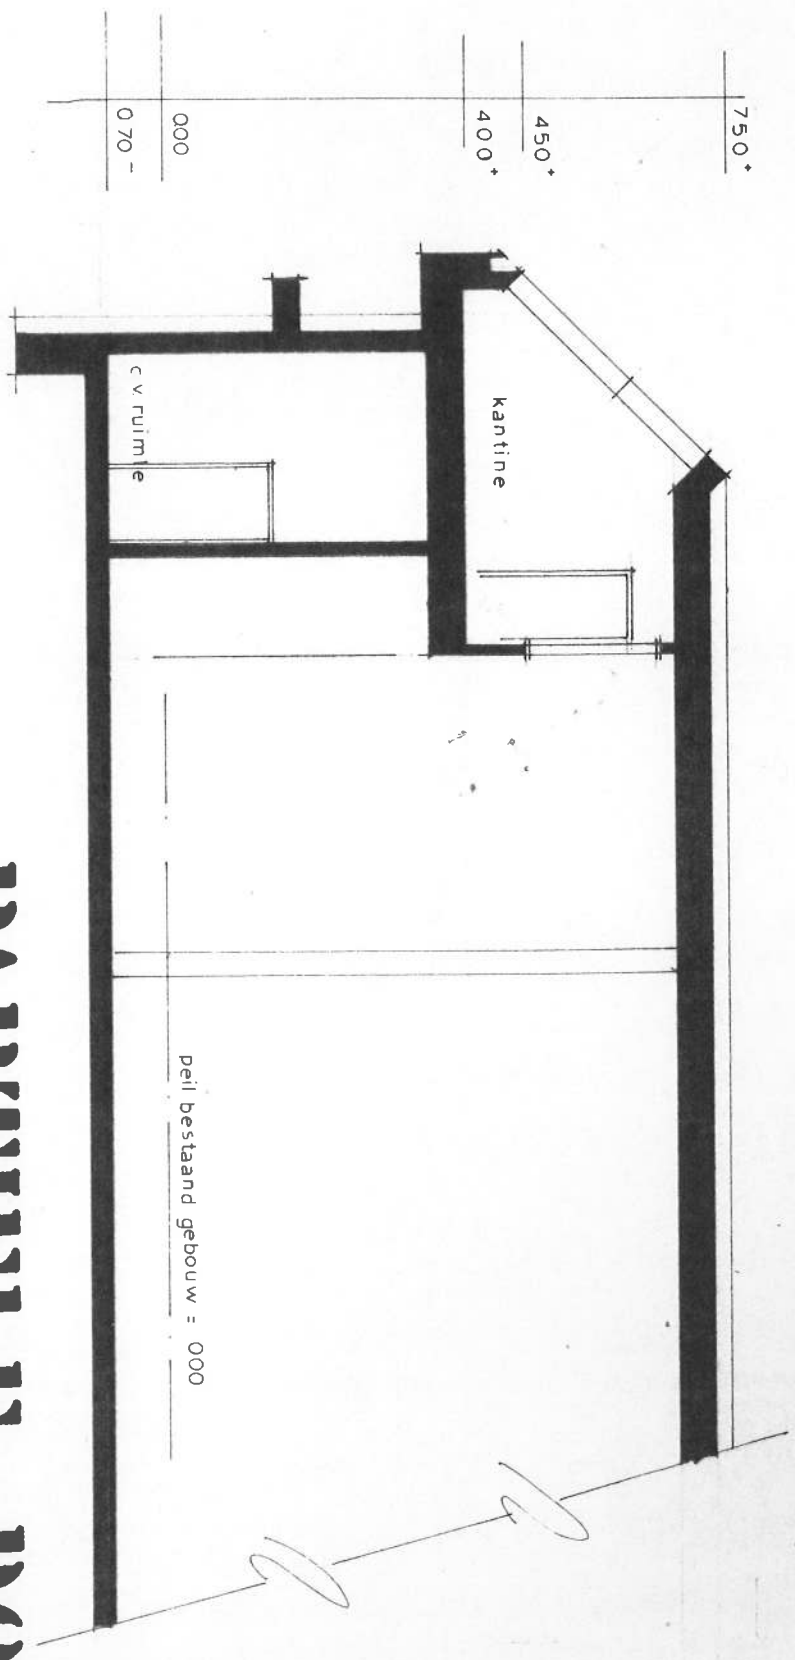

PARTIELE DOOR

W