



2.00m 5.00m 2.00m 1.00m 1.50m
 trottoir rijweg parkeren groen trottoir

Doorsnede 1



variabel 5.00m 2.00m 1.00m 1.50m
 groenstrook met wandelpad rijweg parkeren groen trottoir

Doorsnede 4




2.00m 5.00m variabel 2.00m
 trottoir rijweg groenstrook met inritten trottoir

Doorsnede 2



2.00m variabel 1.00m 4.00m
 trottoir groenstrook met wadi's nieuw rijweg bestaand

Doorsnede 5

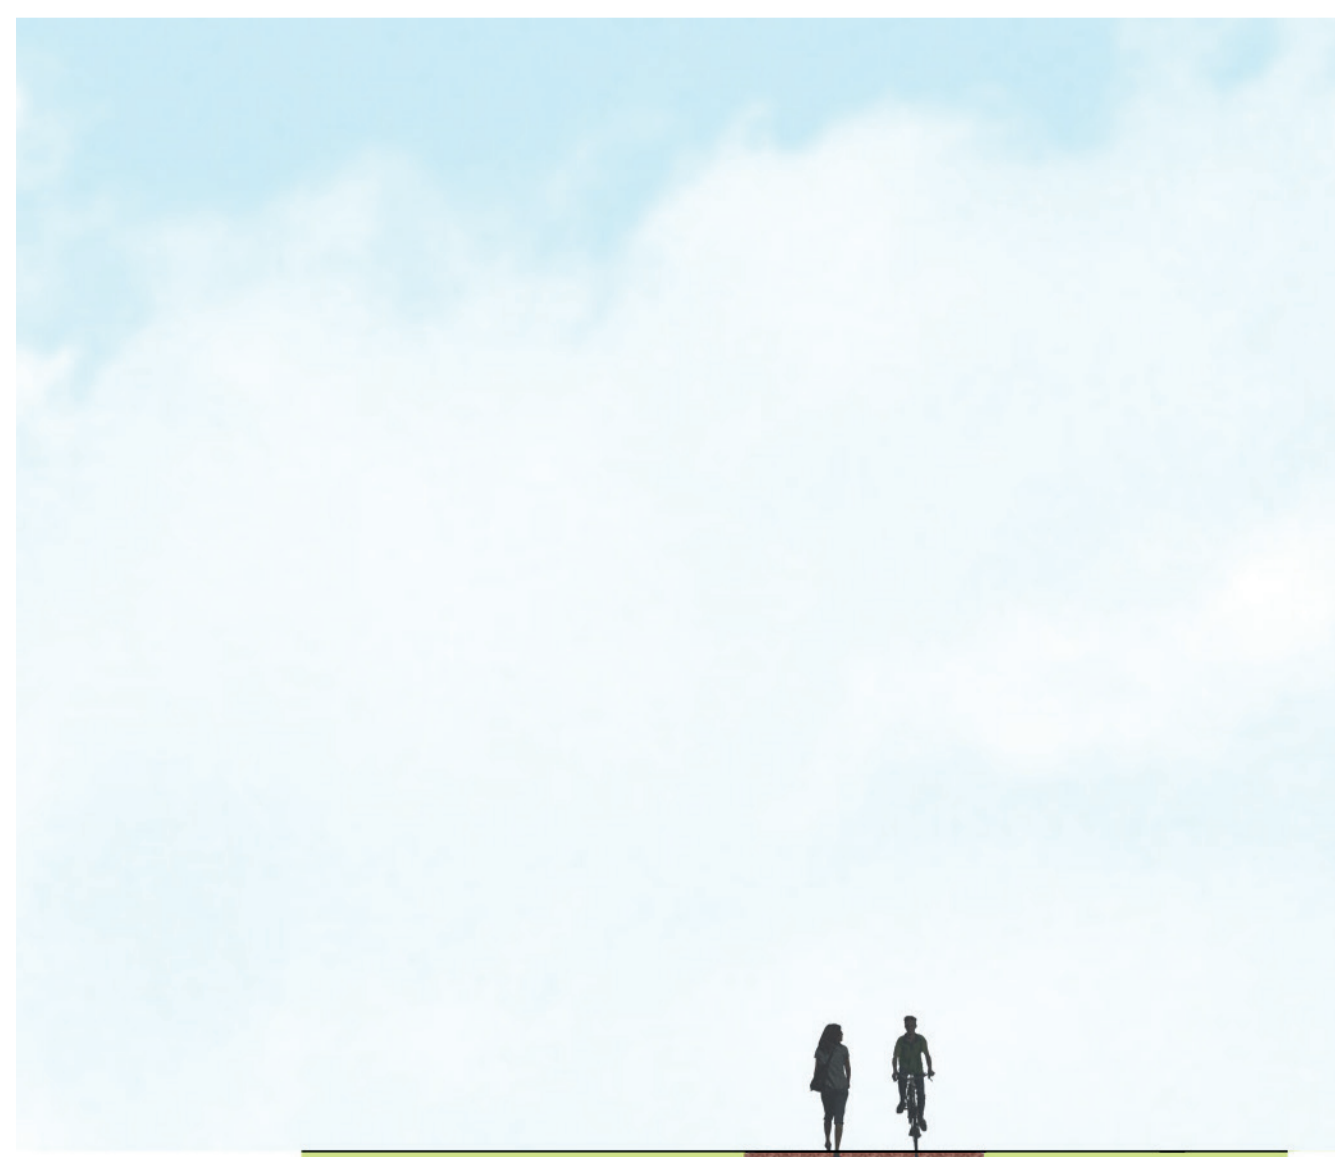

variabel 3.00m variabel
 voet/fietspad

Doorsnede 3



variabel 5.00m variabel 3.00m
 achtertuin groen singel zandpad bestaand bos

Doorsnede 6

Wijzigingen	
4	28-04-2015 Dwarsprofiel 6 aangepast
3	28-04-2015 Dwarsprofiel 6 toegevoegd
2	09-04-2015 Dwarsprofiel 3 toegevoegd
1	12-02-2015 Wijzigingen n.a.v. overleg opdrachtgever

Startebos fase 3 Meijel
 Doorsneden ontwerp
 Kanters Grondontwikkeling B.V.

project: PMA026
 tekening: 15-0148
 status: definitief
 formaat: A1+1
 schaal: 1:100

28|04|2015