


Ventilatie Unit 2					
12 dm³/s/persoon	eis in dm³/s	toevoer in dm³/s	doorstroom in dm³/s	doorstroom afvoer in dm³/s	afvoer in dm³/s
01. douche	14	28	-	-	28
totaal		28			28

Ventilatie Unit 3					
12 dm³/s/persoon	eis in dm³/s	toevoer in dm³/s	doorstroom in dm³/s	doorstroom afvoer in dm³/s	afvoer in dm³/s
01. slaapkamer	24	2x12	-	24	-
02. wonen	24	2x12	-	24	-
03. portaal	-	-	48	-	31
04. toilet	7	-	7	-	7
totaal		48		48	

Ventilatie Unit 4					
12 dm³/s/persoon	eis in dm³/s	toevoer in dm³/s	doorstroom in dm³/s	doorstroom afvoer in dm³/s	afvoer in dm³/s
01. slaapkamer	24	2x12	-	12	12
02. wonen	24	12	12	-	24
totaal		36		36	

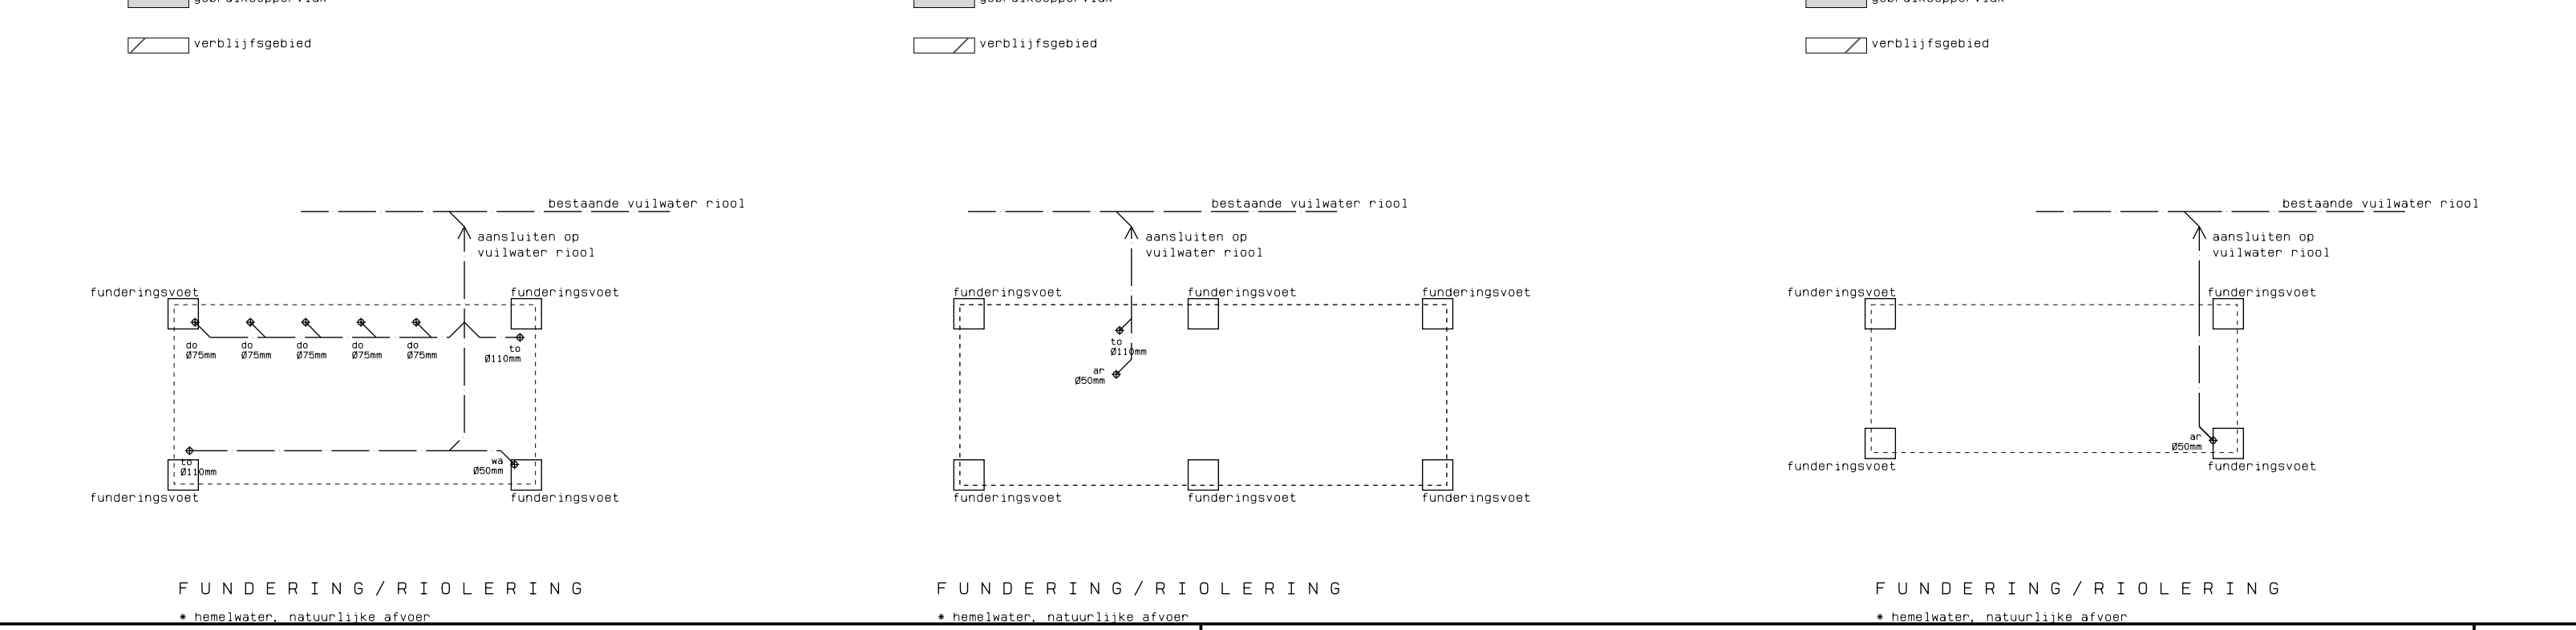

RENVOOI

- bestaande bestrating
- bestaand grasland
- bestaand struweel
- bestaand solitair
- nieuwe haag
- solitaire bomen

NIEUWE AANPLANT

A
Tilia europaea
Leilinde
stamotrek = 12/14cm

B
Carpinus betulus
Haagbeuk
hoogte = 80/100cm, breedte = 70cm
4 per m²

PARKEREN

20 slaapplekken
eis 0,5 parkeerplaats per 2 personen
eis totaal 5 parkeerplaatsen
aanwezig 5 parkeerplaatsen

RENVOOI

mv toevoer = 100% rechtstreeks van buiten

mv afvoer = 100% rechtstreeks naar buiten

- rookmelder vlg NEN 2555
aangesloten op lichtnet
onderling gekoppeld
- blusdeken
- handbrandblusser

vochtwerendheid materialen sanitaire ruimte
vlg NEN 2778

OPPERVLAKTE

totaal bruto vloeroppervlak = 244 m²
10% = 24,4 m²
aanwezig groen = 30,5 m²

J en P Crienen
Breekweyweg 2
5991 RA Baarlo
Tel.: 077 477 01 22

Huisvesting
aan de Breekweyweg 2
te Baarlo
gemeente Peel en Maas

BESTEKTEKENING
Gevels
Plattegronden
Unit 2 t/m 4
Landschapsplan

22.07.14 NH
21.08.14 MV
28.08.14 NH

janssen wuts architecten

1:100
1:500
15-05-14

A1
14034
B1
2

Napoleonswaai Zuid 28
5991 ND Baarlo
Tel. (077) 4771529
Fax (077) 4772665
E-mail info@janssenwuts.nl

maten in millimeters