Situatie : Maasbree Gemeente Peel en Ma
Sektie : Y no. : 32
Schaal : 1:500

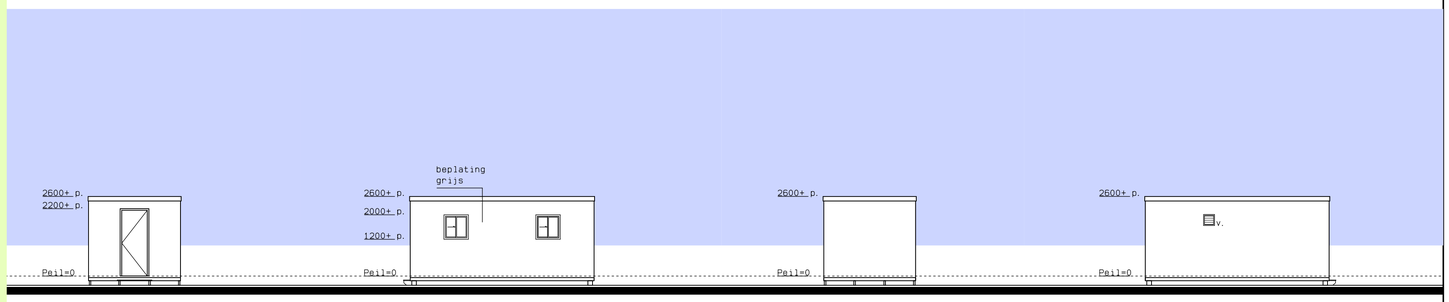

v o o r a a n z i c h t u n i t 1 | r e c h t e r a a n z i c h t u n i t 1 | a c h t e r a a n z i c h t u n i t 1 | l i n k e r a a n z i c h t u n i t 1

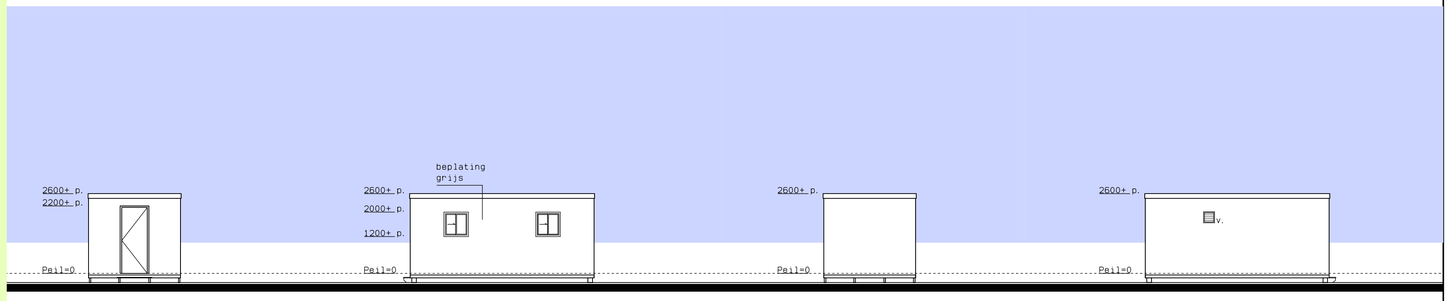

v o o r a a n z i c h t u n i t 2 | r e c h t e r a a n z i c h t u n i t 2 | a c h t e r a a n z i c h t u n i t 2 | l i n k e r a a n z i c h t u n i t 2

Unit 1 : woonunit

gebruiksoppervlakte : 16, 76m2
verblijfsgebied : 16, 76m2

Ventilatie
eis ventilatie : 12dm3/s per persoon
2 pers aanwezig : 2x12 = 24dm3/s
toevoer : via rooster vanuit buiten : 24dm3/s
afvoer : via buisvent naar buiten : 24dm3/s

Unit 2 : kookunit

gebruiksoppervlakte : 16, 76m2
verblijfsgebied : 16, 76m2

Ventilatie
eis ventilatie : 21dm3/s
toevoer : via rooster vauit buiten : 21dm3/s
afvoer : via buisvent. naar buiten : 21dm3/s

Unit : Douche-unit

gebruiksoppervlakte : 1, 68m2

Ventilatie
eis ventilatie : 14dm3/s
toevoer : via rooster vauit buiten : 14dm3/s
afvoer : via buisvent. naar buiten : 14dm3/s

Unit 1 : woonunit
10 stuks x 2 personen 20 personen

Unit 2 : kookunit
1 stuks aanwezig : 2 kooktoestellen
+ 1 stuks in bestaande kantine
totaal 3 kooktoestellen

gebruiksoppervlakte
verblijfsgebied
rookmelder
blusdeken
brandblusser

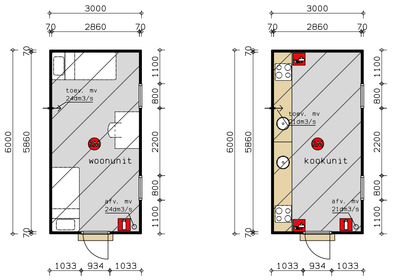

p l a t t e g r. u n i t 1 | p l a t t e g r. u n i t 2

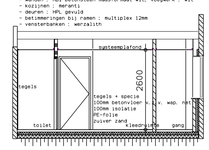

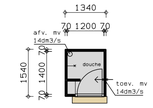

p l a t t e g r. d o u c h e u n i t

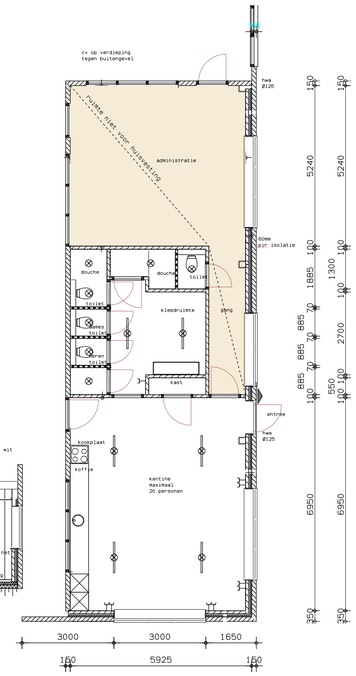

p l a t t e g r o n d b e s t a a n d e k a n t i n e / t o i l e t t e n i n b e s t a a n d e h a l

kantine/toiletten voldoen
aan de geldende voorschriften
ten tijde van de bouw en
rechtens verkregen niveau

opdrachtgever:
P. van Meijel
Eerselsberg 3
5993 NX Maasbree

Tel.: 077-4651657

project:
Huisvesting
arbeitsmigranten
aan de Eerselsberg 3
te Maasbree
Gemeente Peel en Maas

onderdeel:
Bestektekening :

- aanzichten
- plattegronden
- situatie

gewijzigd:
10. 09. 14
02. 10. 14 pv
01. 12. 14

janssen wuts architecten
Napoleonsbaan Zuid 28
5991 ND Baarlo
Tel (077) 4771529
Fax (077) 4772665
E-mail info@janssenwuts.nl

gekeurd: n. c.
schaal: 1:100
datum: 03. 06. 14
formaat: A1
werknr: 07079B
bladnr: B. 1
aantal bladen: 1.
maten in millimeters

J:\Arkeg\projecten 2007\07079B van Meijel huisvesting\3 Tekenwerk\2 Arkeg\07079\blad-b1.DRW