


Sevenumsdijk

OPPERVLAKTE  
totaal huisvesting oppervlak = 176 m2  
10% = 18 m2  
groenaanplant = 28 m2

NIEUW AANPLANT  
 Carpinus betulus  
Haagbeuk  
hoogte = 80/100cm, breedte = 70cm  
4 per m1  
inpassingsplan: 10% GBO = 19m2

PARKEREN  
14 slaapplekken  
eis 0.5 parkeerplaats per 2 personen  
eis totaal 3.5 parkeerplaats  
aanwezig 8 parkeerplaatsen

MAASBREE  
gemeente Peel & Maas  
sectie P  
perceel 360  
schaal 1:1000


opdrachtgever: Grutters  
Sevenumsdijk 17  
5993 NK Maasbree  
Tel.: 06 - 113 70 945

project: Tijdelijke huisvesting  
aan de Sevenumse Dijk  
te Maasbree  
gemeente Peel & Maas

onderdeel: SITUATIE TEKENING  
landschappelijke  
inpassing

gewijzigd:

janssen wuts architecten

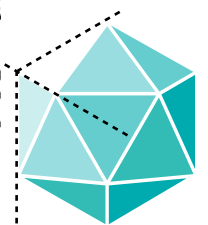

getekend: N. H.

schaal: 1: 500

datum: 08. 09. 14

formaat: A. 3


werknr.: 14066

bladnr.: S. 1

aantal bladen: 1

Napoleonsbaan Zuid 28  
5991 ND Baarlo  
Tel (077) 4771529  
Fax (077) 4772665  
E-mail info@janssenwuts.nl

maten in millimeters

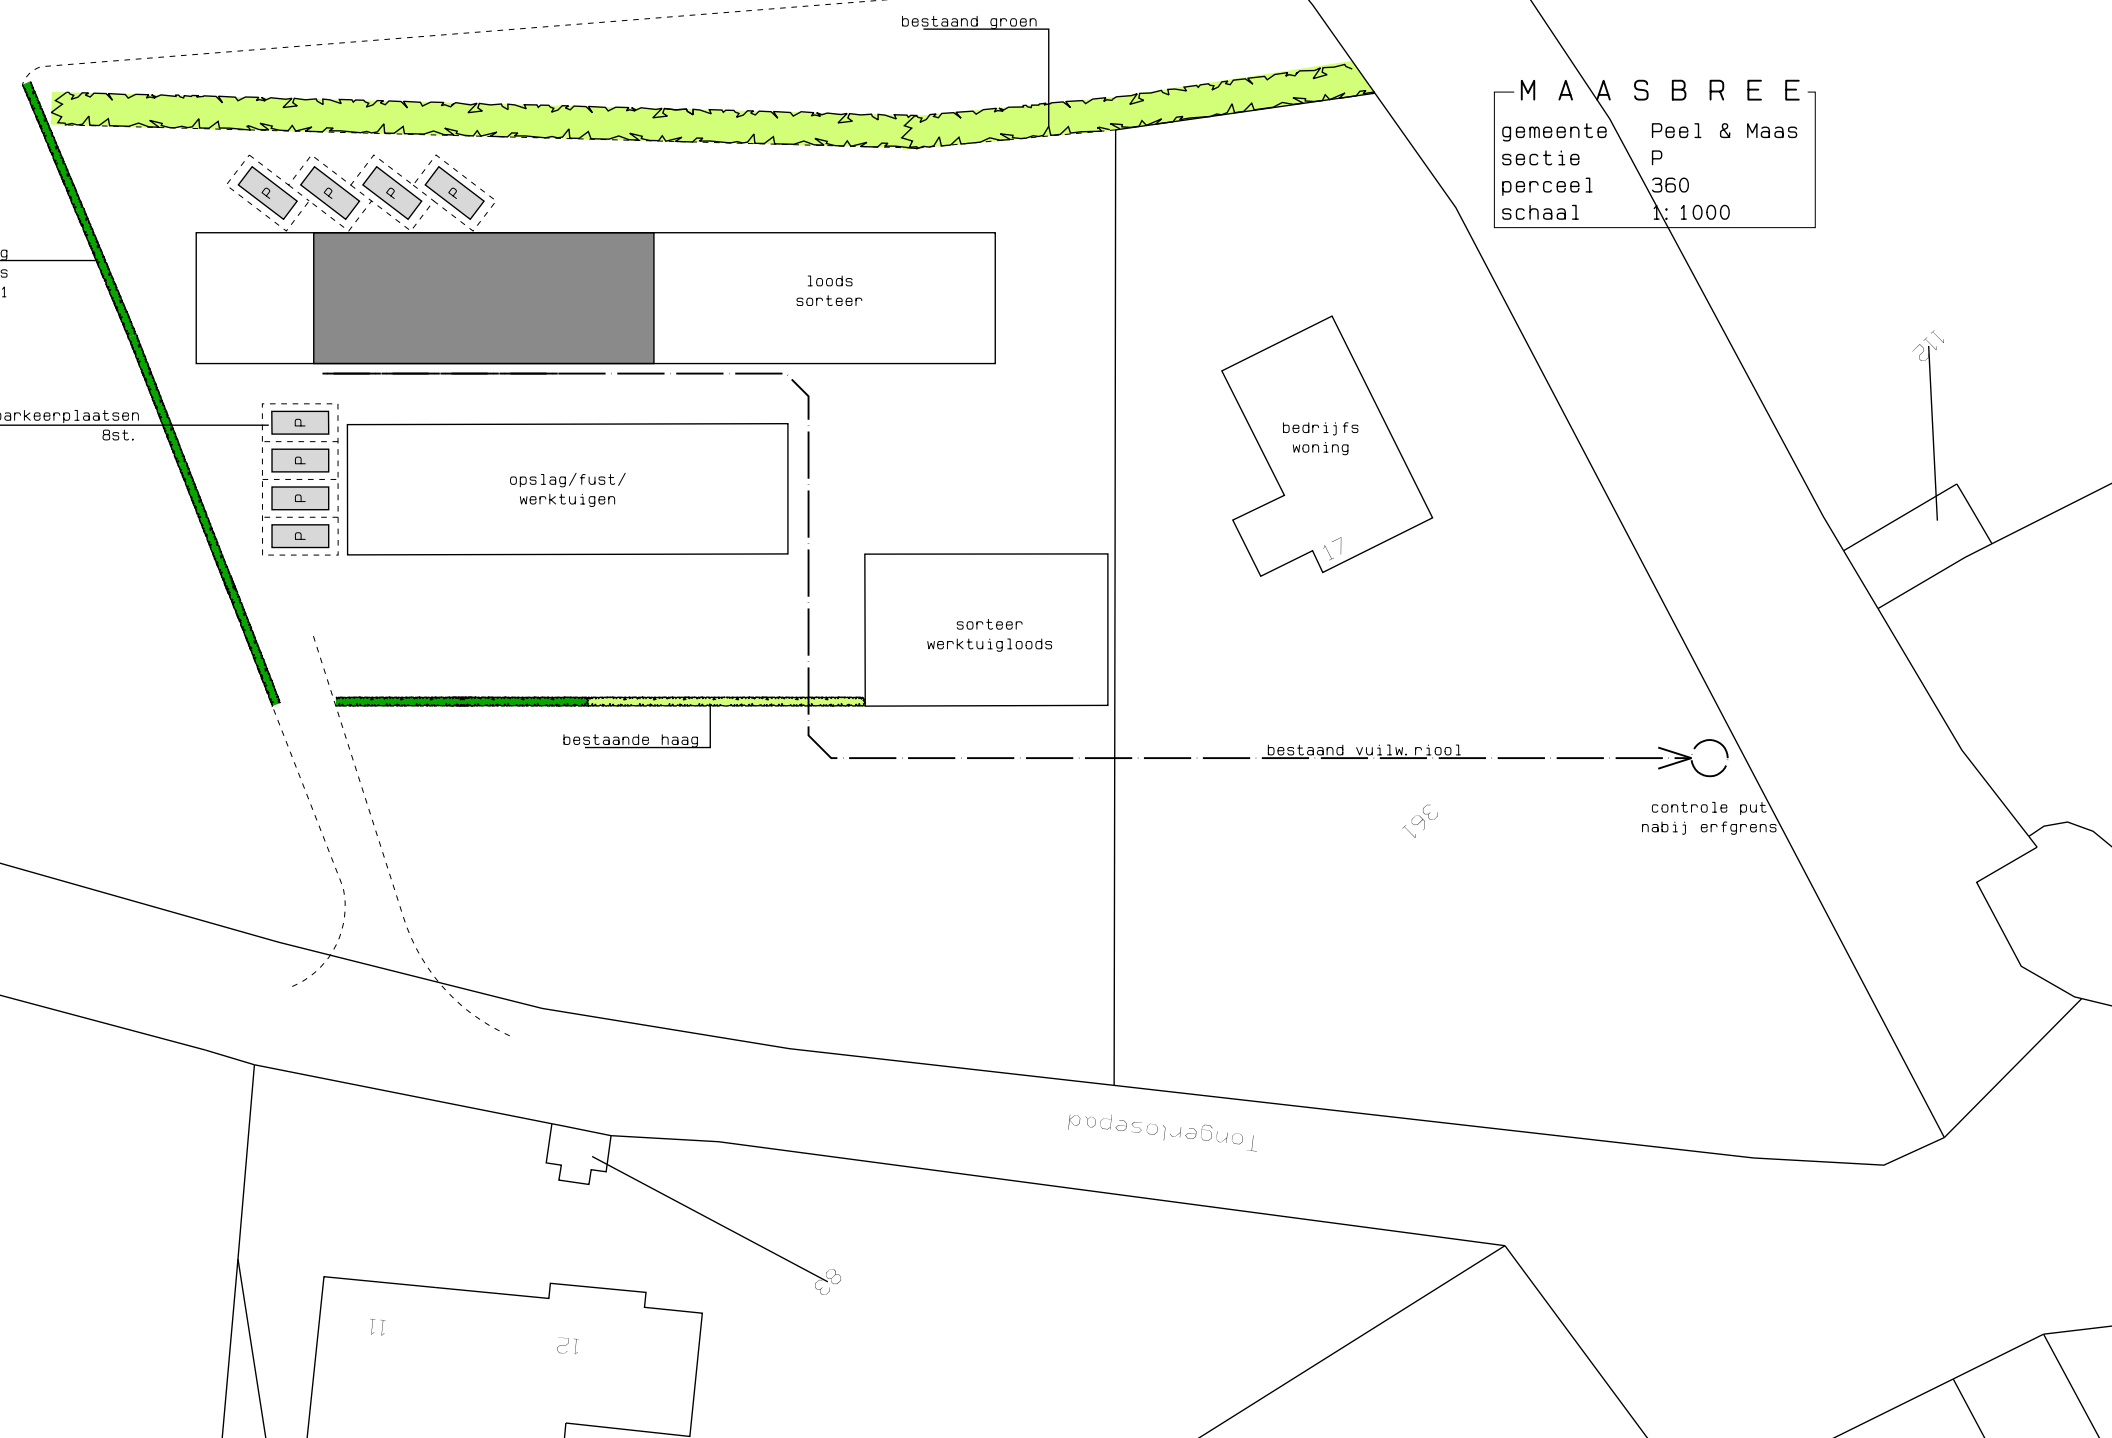

nieuwe haag  
Carpinus betulus  
totaal 55m1

parkeerplaatsen  
8st.

loods  
sorteer

opslag/fust/  
werktuigen

sorteer  
werktuigloods

bedrijfs  
woning

bestaande haag

bestaand vuilw. riool

controlé put  
nabij erfgrèns

Tongerlosepad