

Aan:
Romke Akkerman
Bert de Jong

Conform afspraak ons voorstel om tegemoet te komen aan de opmerkingen van de provincie inzake beeldkwaliteit aan de Houkemar.

Voorstel om onderstaande tekst op te nemen in de technische omschrijving van de woningen.

Tuininrichting

We streven ernaar om de tuinen aan de Houkemar en aan de voorzijde van de woning een hoogwaardige uitstraling geven.

Om deze reden mogen er alleen groene hagen geplaatst worden als erfafscheiding.

In het gebied van 7,5 m vanaf de waterkant en aan de voorzijde van de woning mag de erfafscheiding een maximale hoogte hebben van 90 cm.

Zie bijgevoegde tekening.


Met vriendelijke groet,
VolkerWessels Vastgoed bv

Renze Krol
Vastgoedontwikkelaar

Ringwade 4
3439 LM Nieuwegein
Postbus 9034
3430 RA Nieuwegein

M +31 61 10 089 77
T + 31 88 186 68 68
rkrol@vwwastgoed.nl



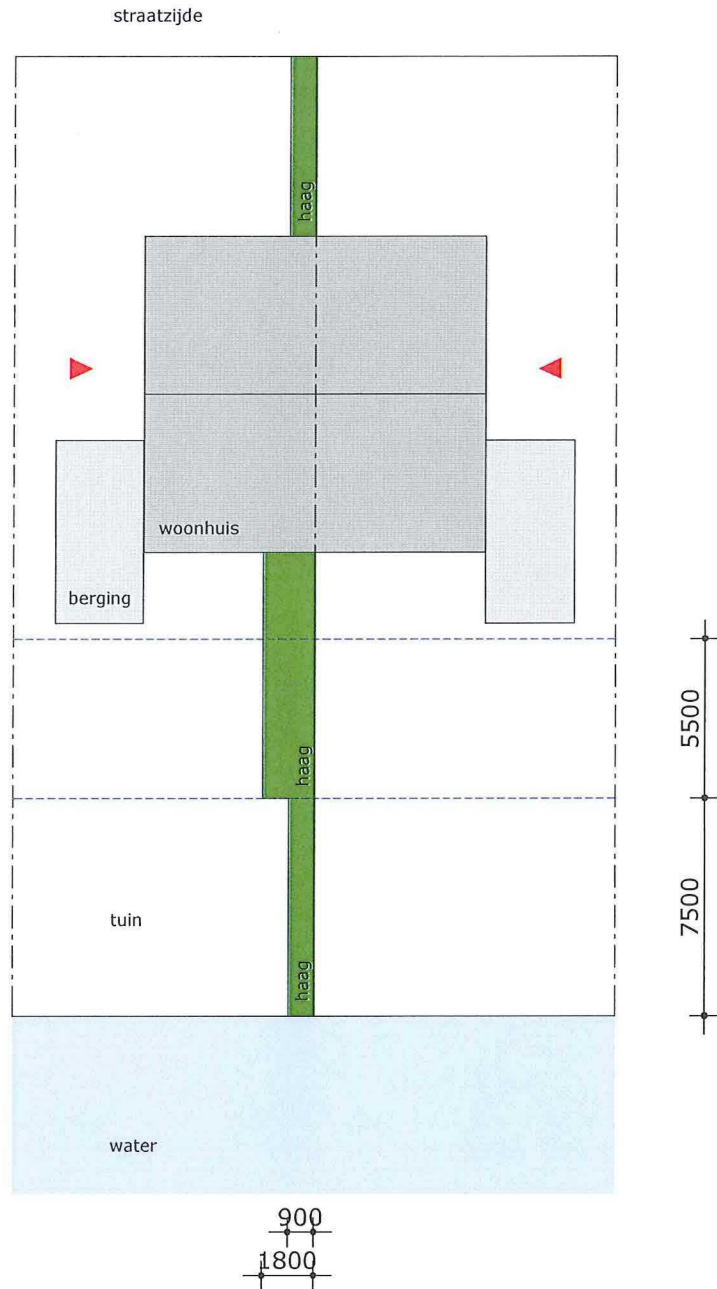

12-056-v

schaal: 1:250

datum: 03-09-2016

tuininrichting

