


Parkeren			
	norm: appartementen 1,4 norm: woningen 1,8	nodig aanwezig	
23	appartementen	32	32
9	rijwoningen	16	17
3	vrijstaande woningen	5	0+ 3
6	2*1 kap woningen	11	5 + 6
22	appartementen	31	33
13	rijwoningen	23	22
76	totaal	118	118

wijziging: 04-03-2014
 schaal: 1 : 1000
 tekeningnummer: Voorkeursvariant
 projectnummer: 2489B
 bladnummer

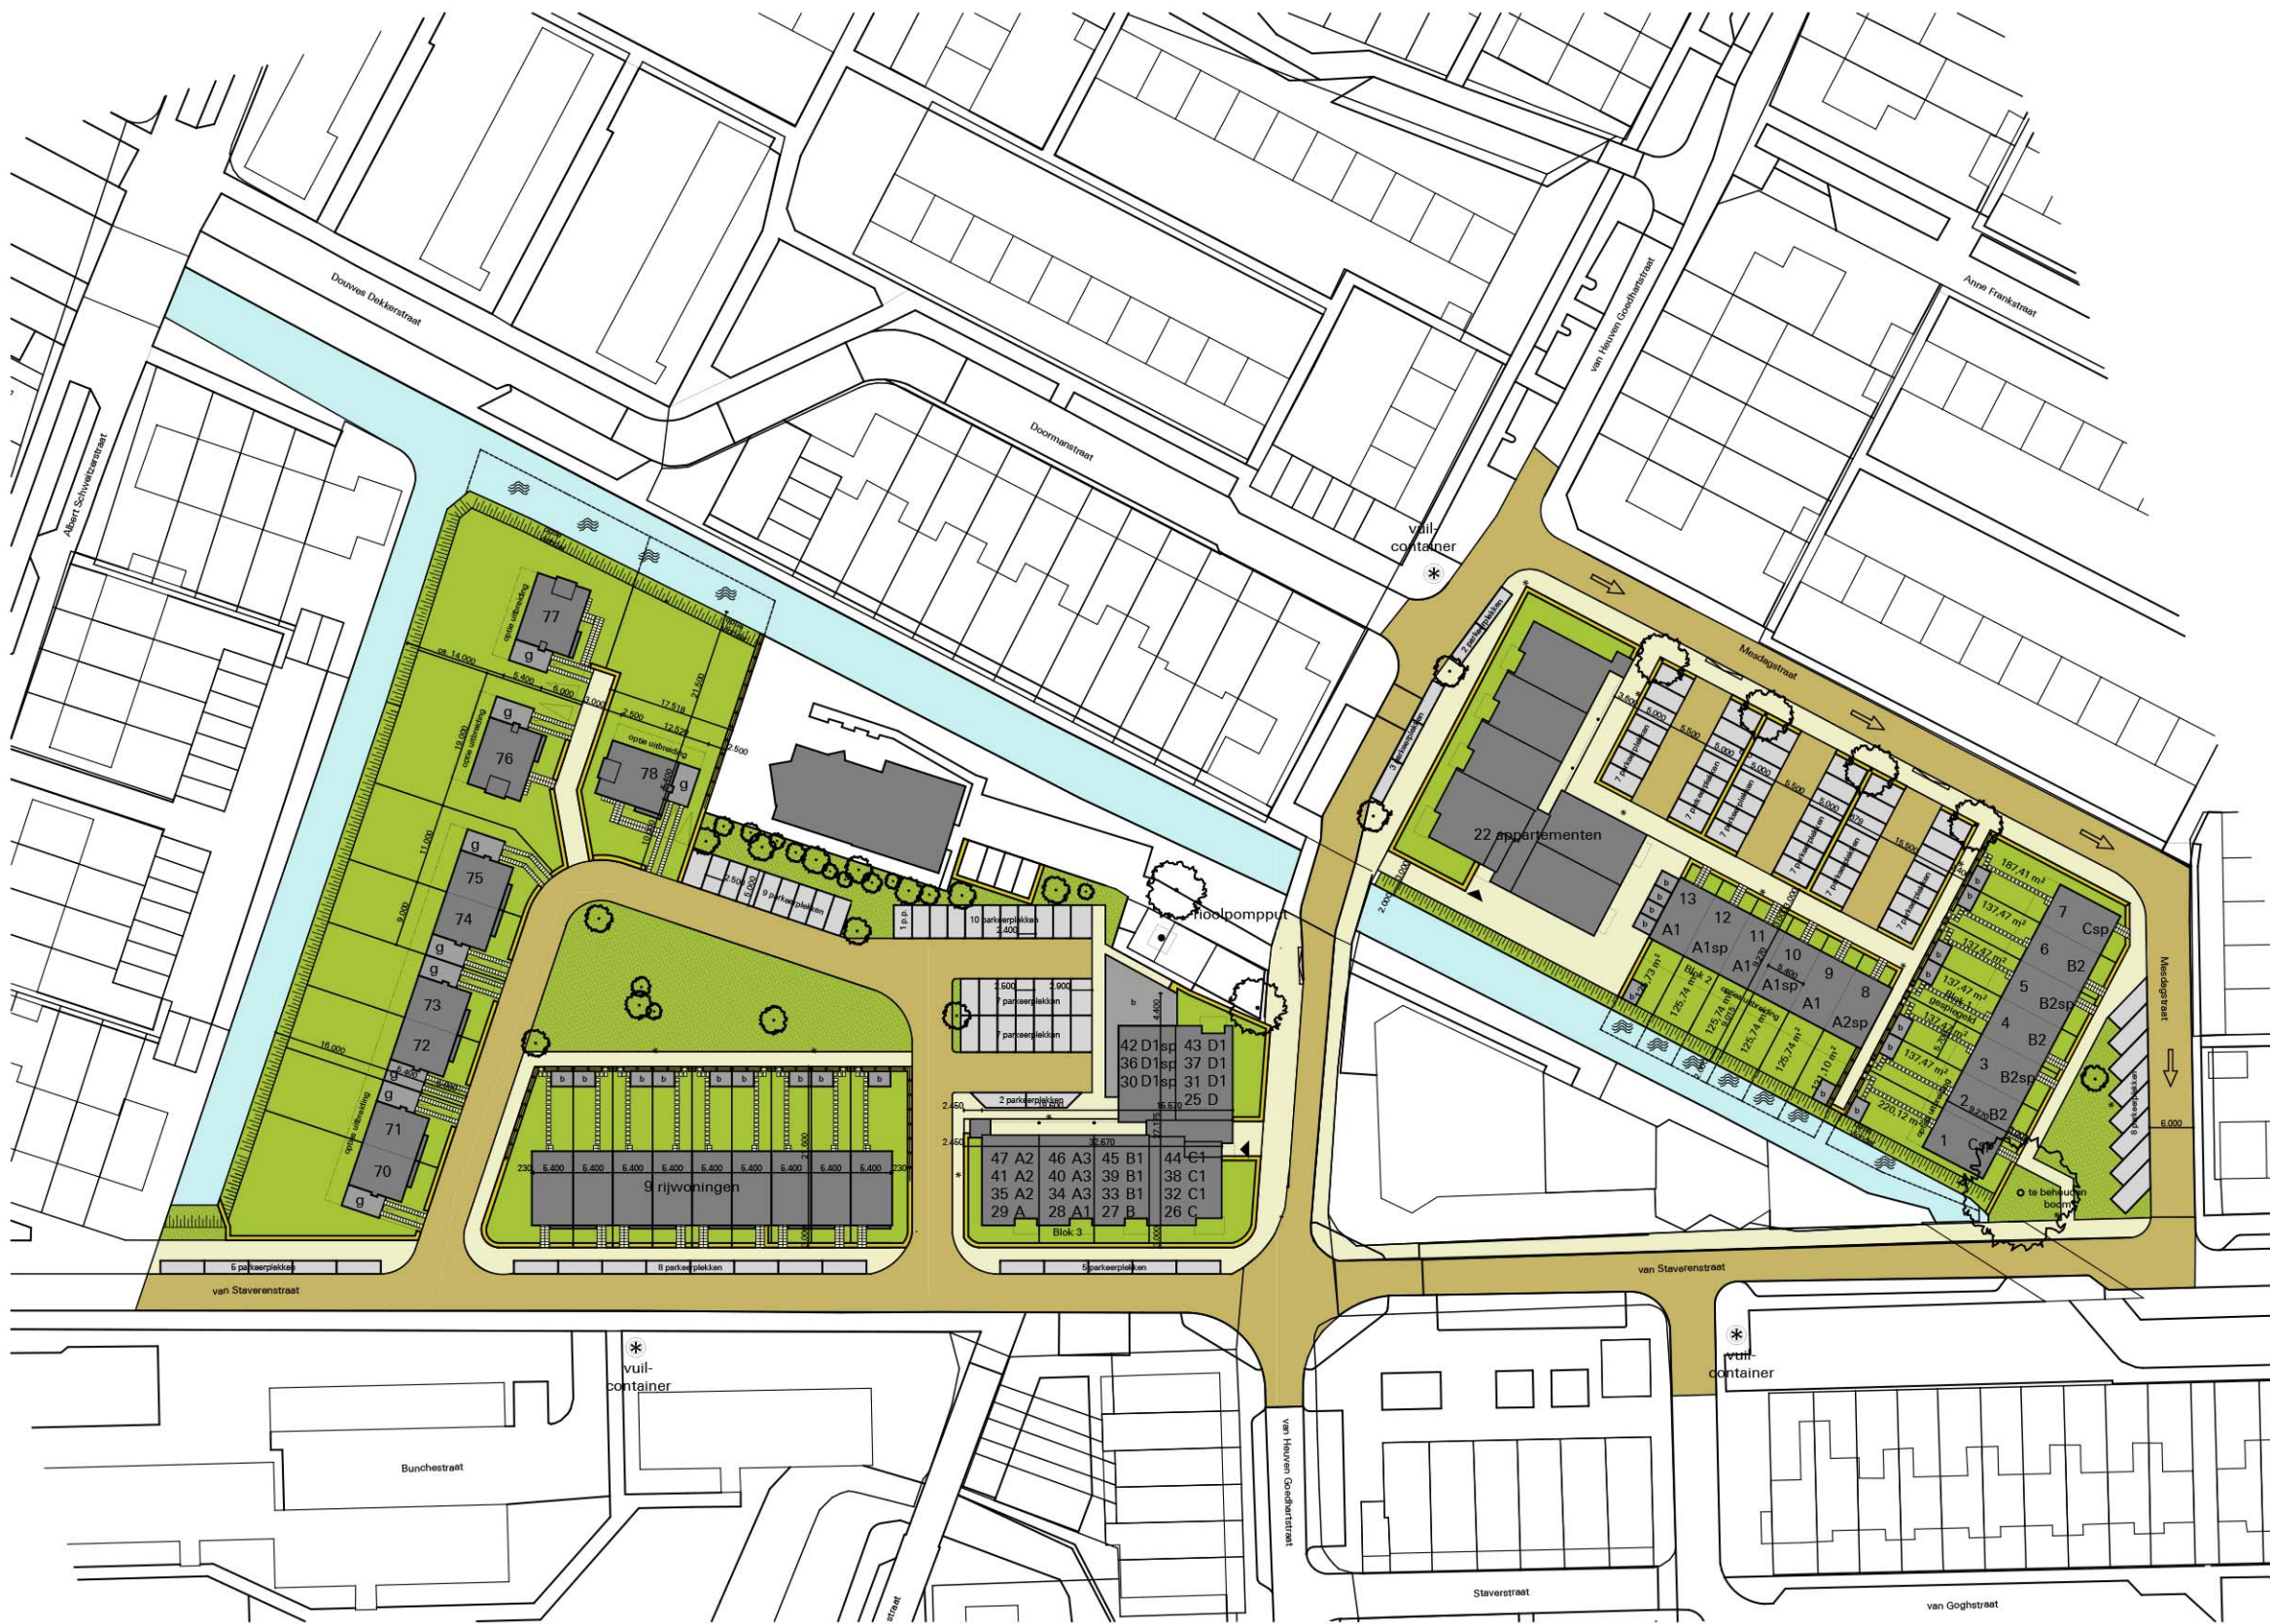


Woningaantallen	
23	appartementen (gerealiseerd)
9	rijwoningen
3	vrijstaande woningen
6	2^1 kap woningen
22	appartementen
13	rijwoningen
76	waarvan 53 in dit plan

wijziging: 31-05-2013
 schaal: 1 : 1000
 tekeningnummer: Varianten Woningen
 projectnummer: 2489B


bladnummer

SVP 1.02

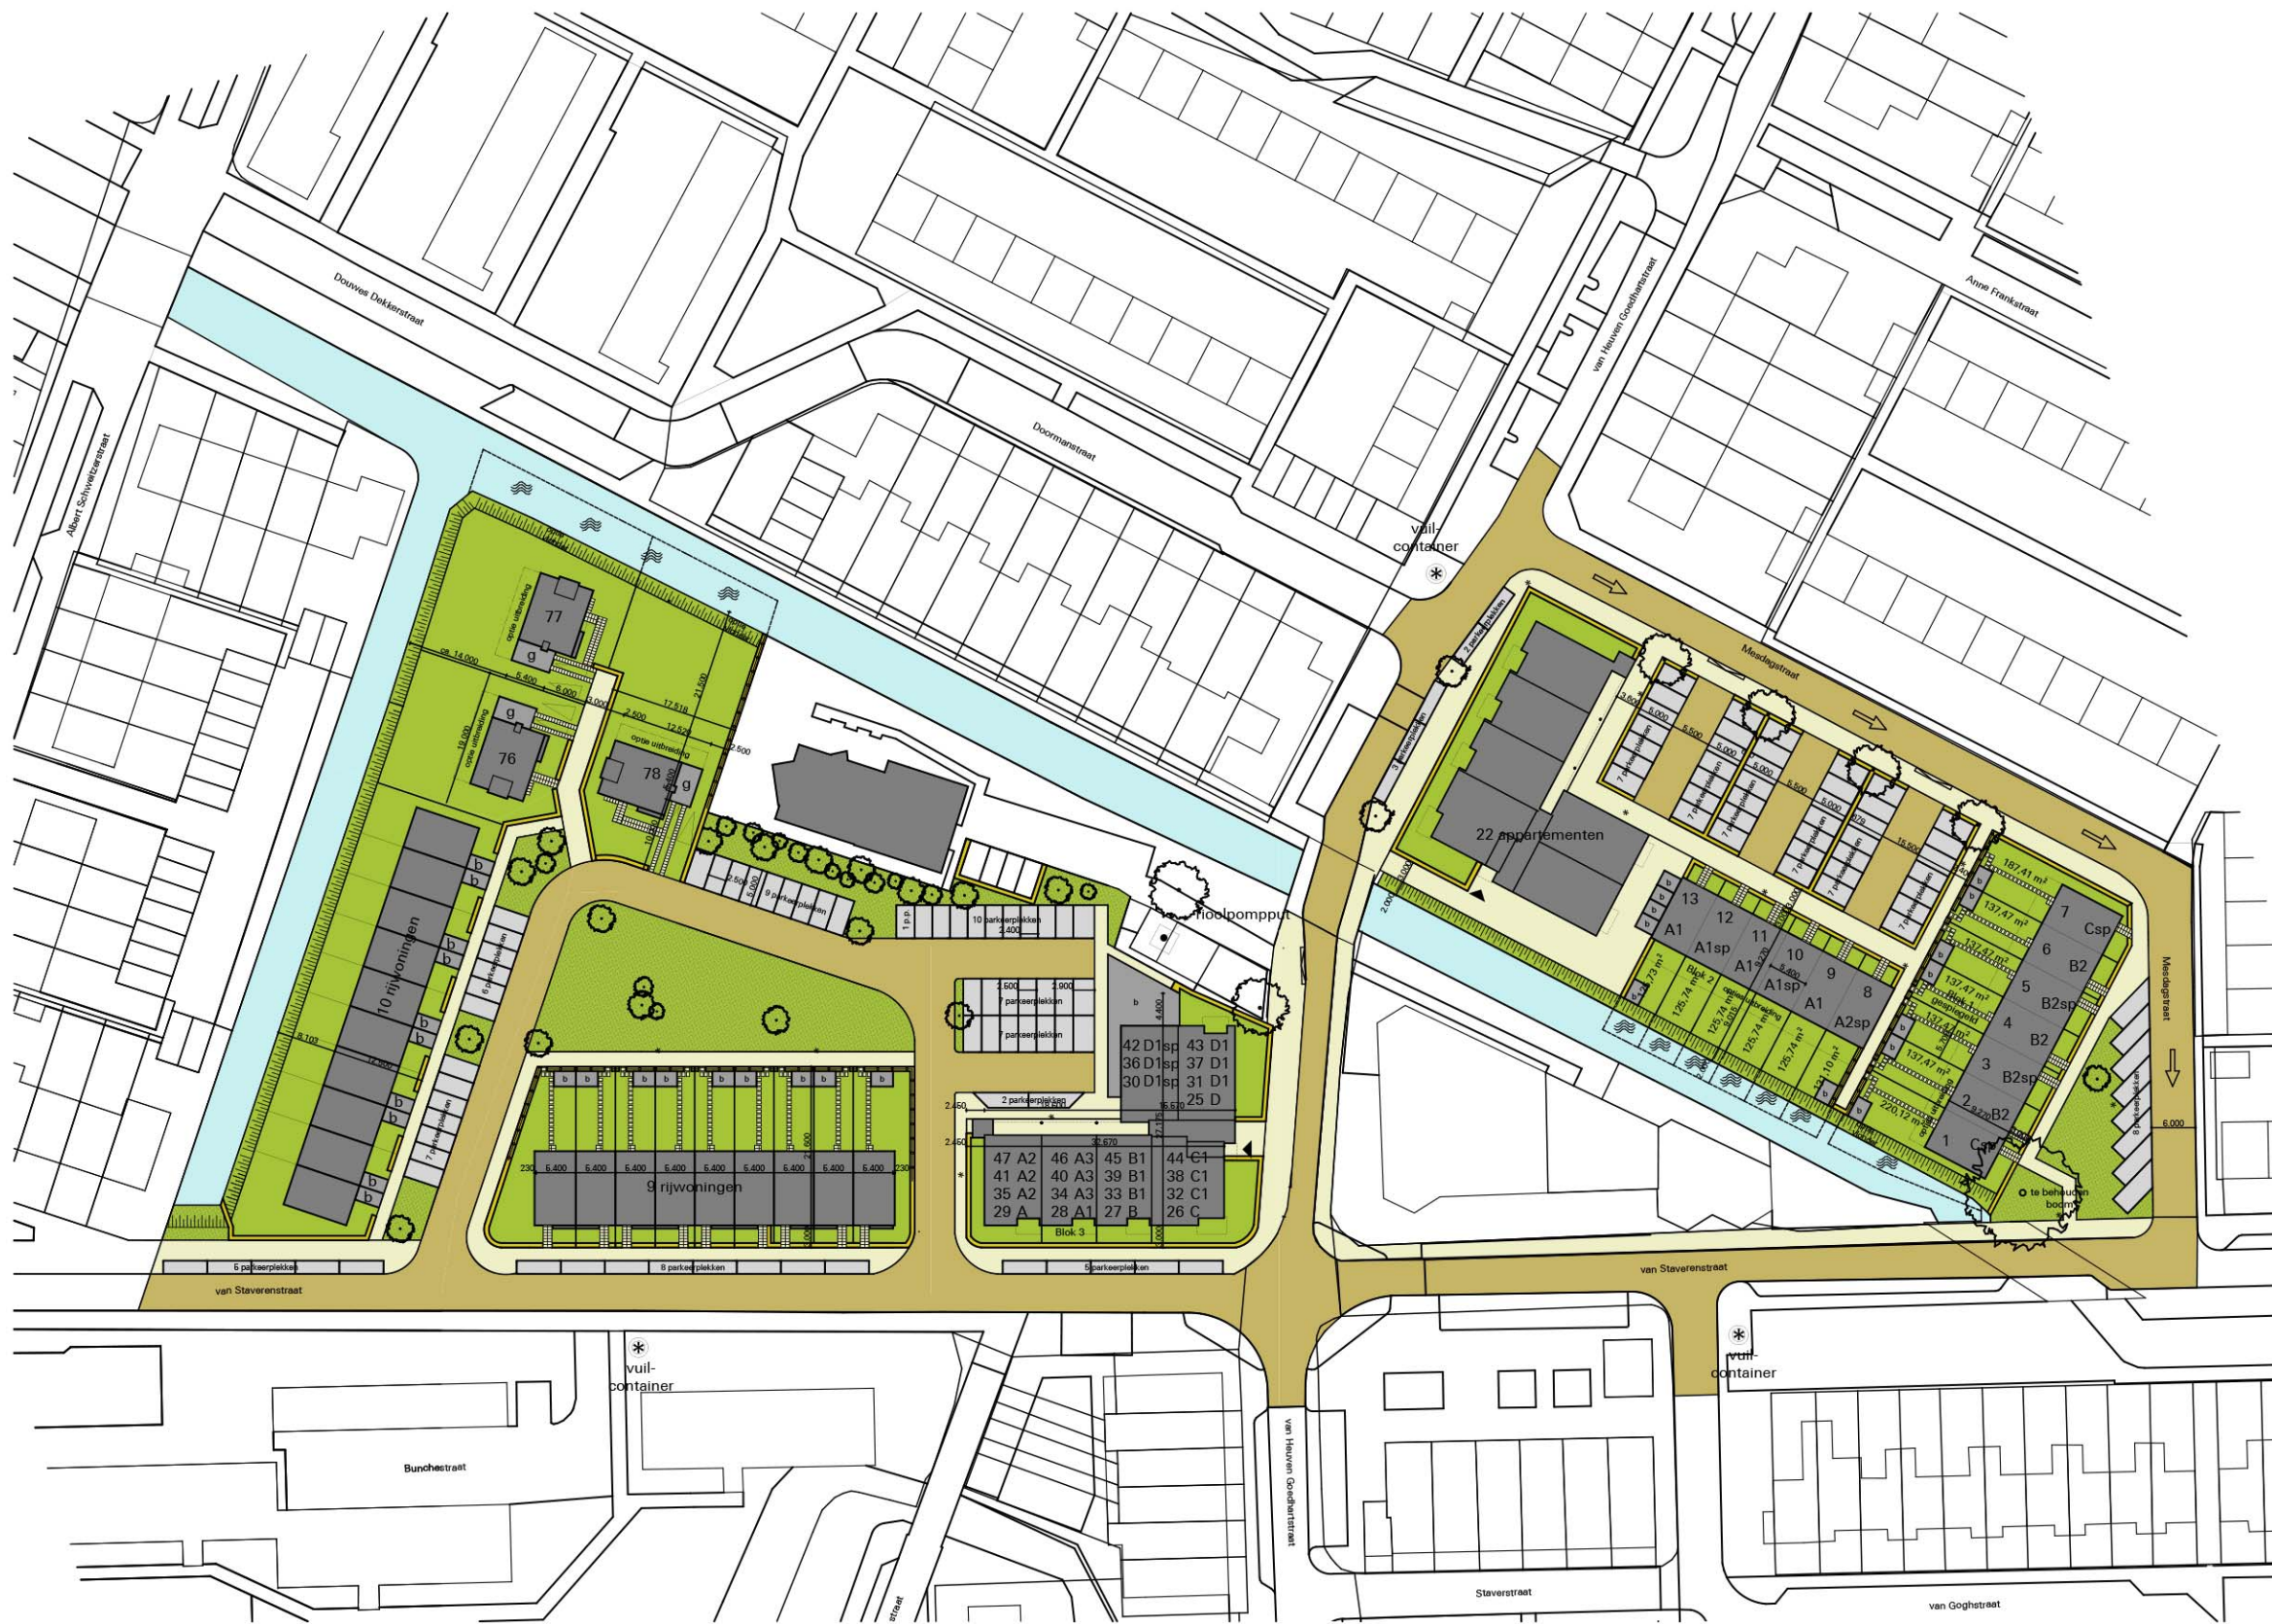

Woningaantallen	
23	appartementen (gerealiseerd)
9	rijwoningen
3	vrijstaande woningen
10	rijwoningen
22	appartementen
13	rijwoningen
80	waarvan 57 in dit plan

wijziging: 31-05-2013
 schaal: 1 : 1000
 tekeningnummer: Varianten Woningen
 projectnummer: 2489B
 bladnummer

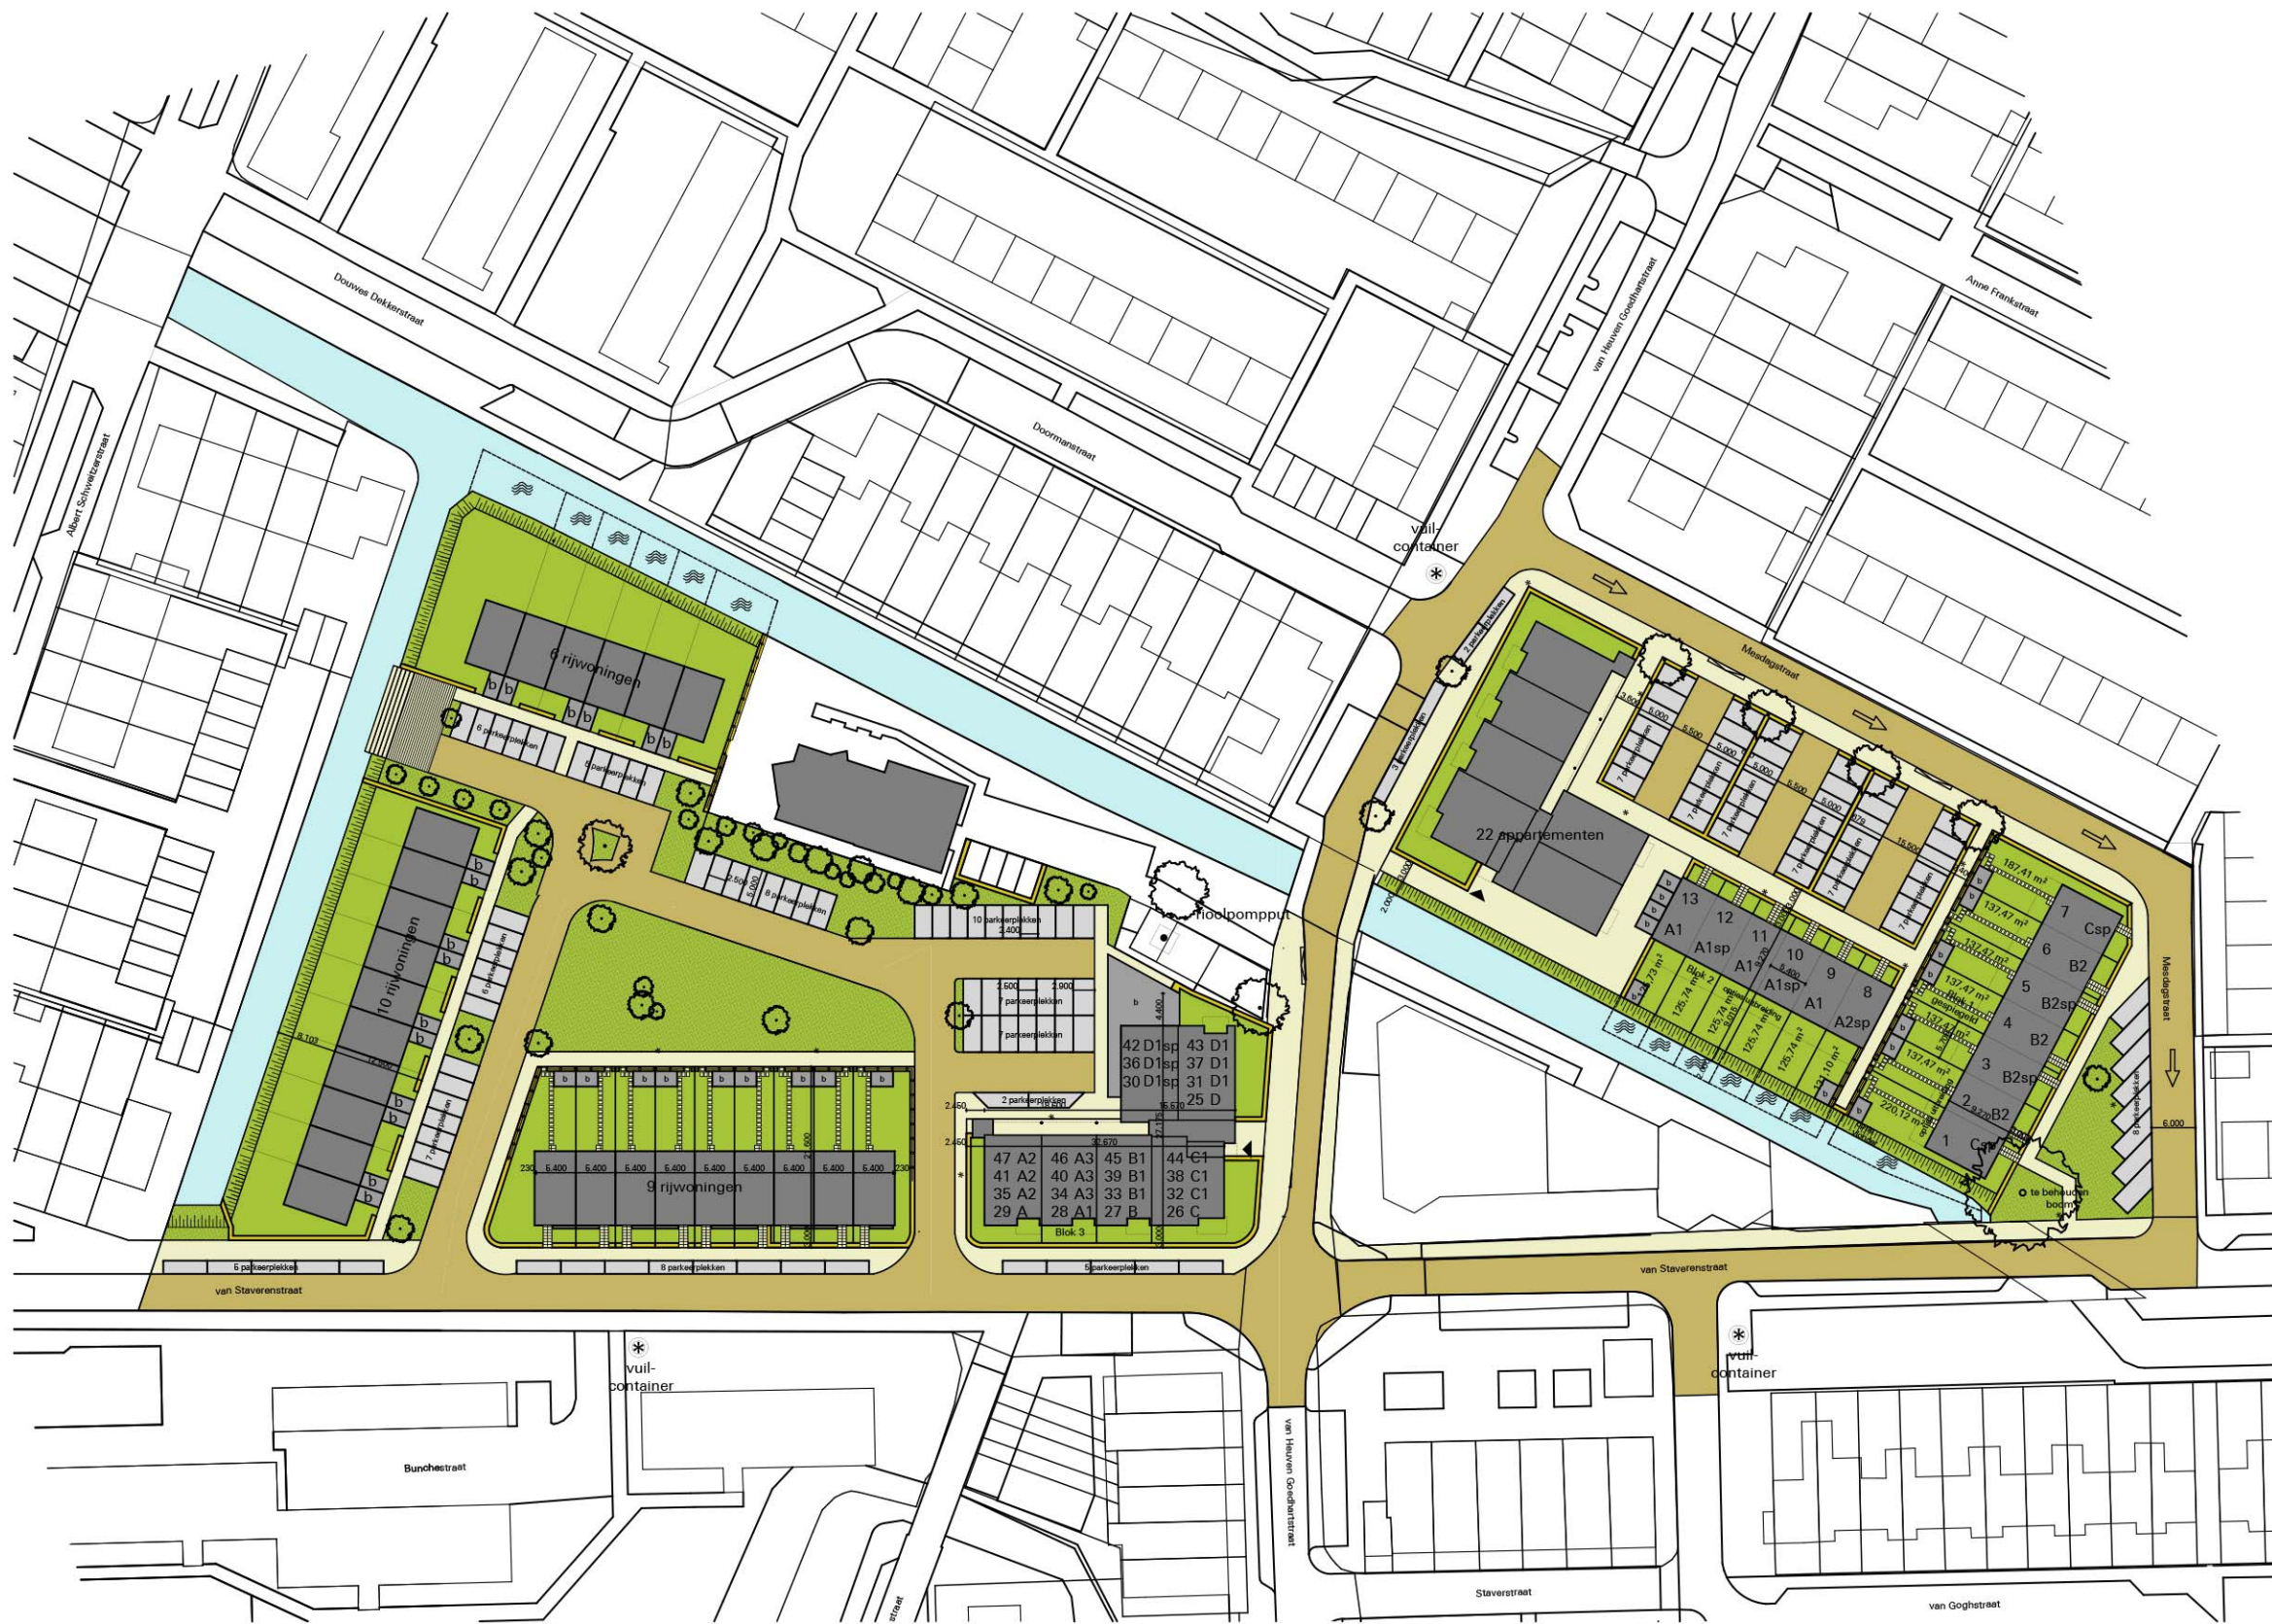


Woningaantallen	
23	appartementen (gerealiseerd)
9	rijwoningen
10	rijwoningen
6	rijwoningen
22	appartementen
13	rijwoningen
83	waarvan 60 in dit plan

wijziging: 31-05-2013
 schaal: 1 : 1000
 tekeningnummer: Varianten Woningen
 projectnummer: 2489B

bladnummer


SVP 1.02b

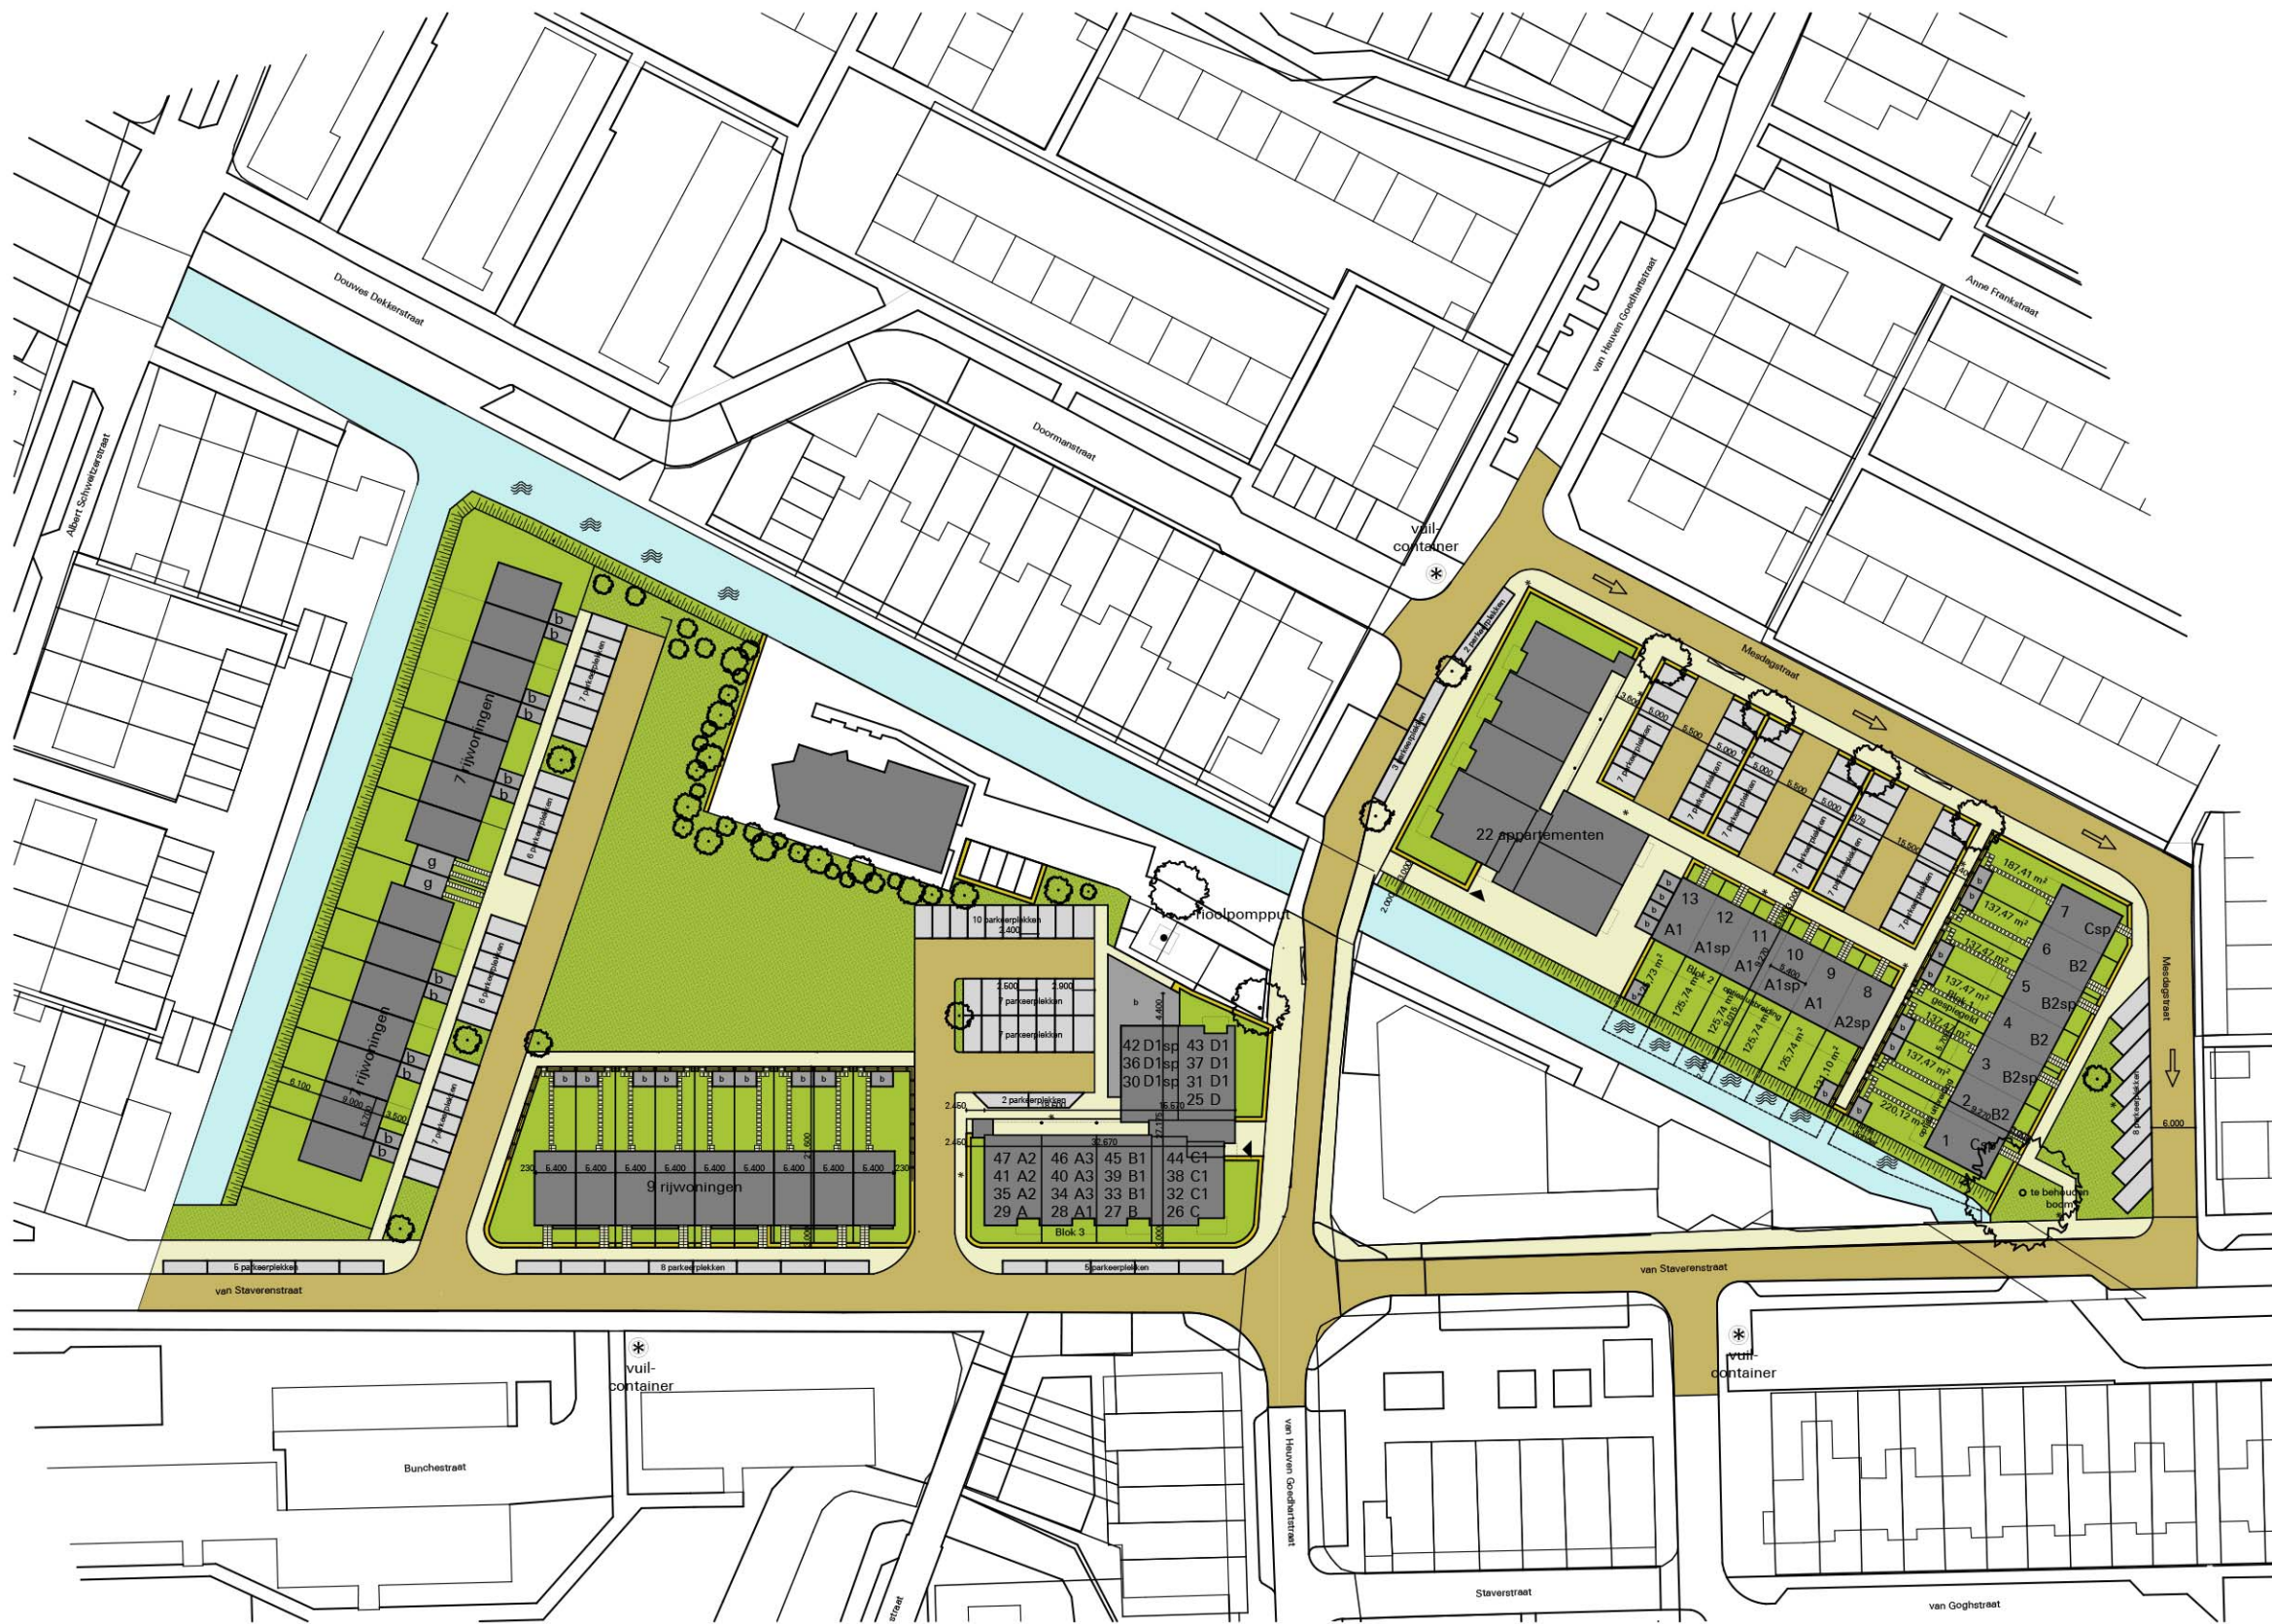

Woningaantallen	
23	appartementen (gerealiseerd)
9	rijwoningen
14	rijwoningen
22	appartementen
13	rijwoningen
81	waarvan 58 in dit plan

wijziging: 31-05-2013
 schaal: 1 : 1000
 tekeningnummer: Varianten Woningen
 projectnummer: 2489B
 bladnummer

SVP 1.02c

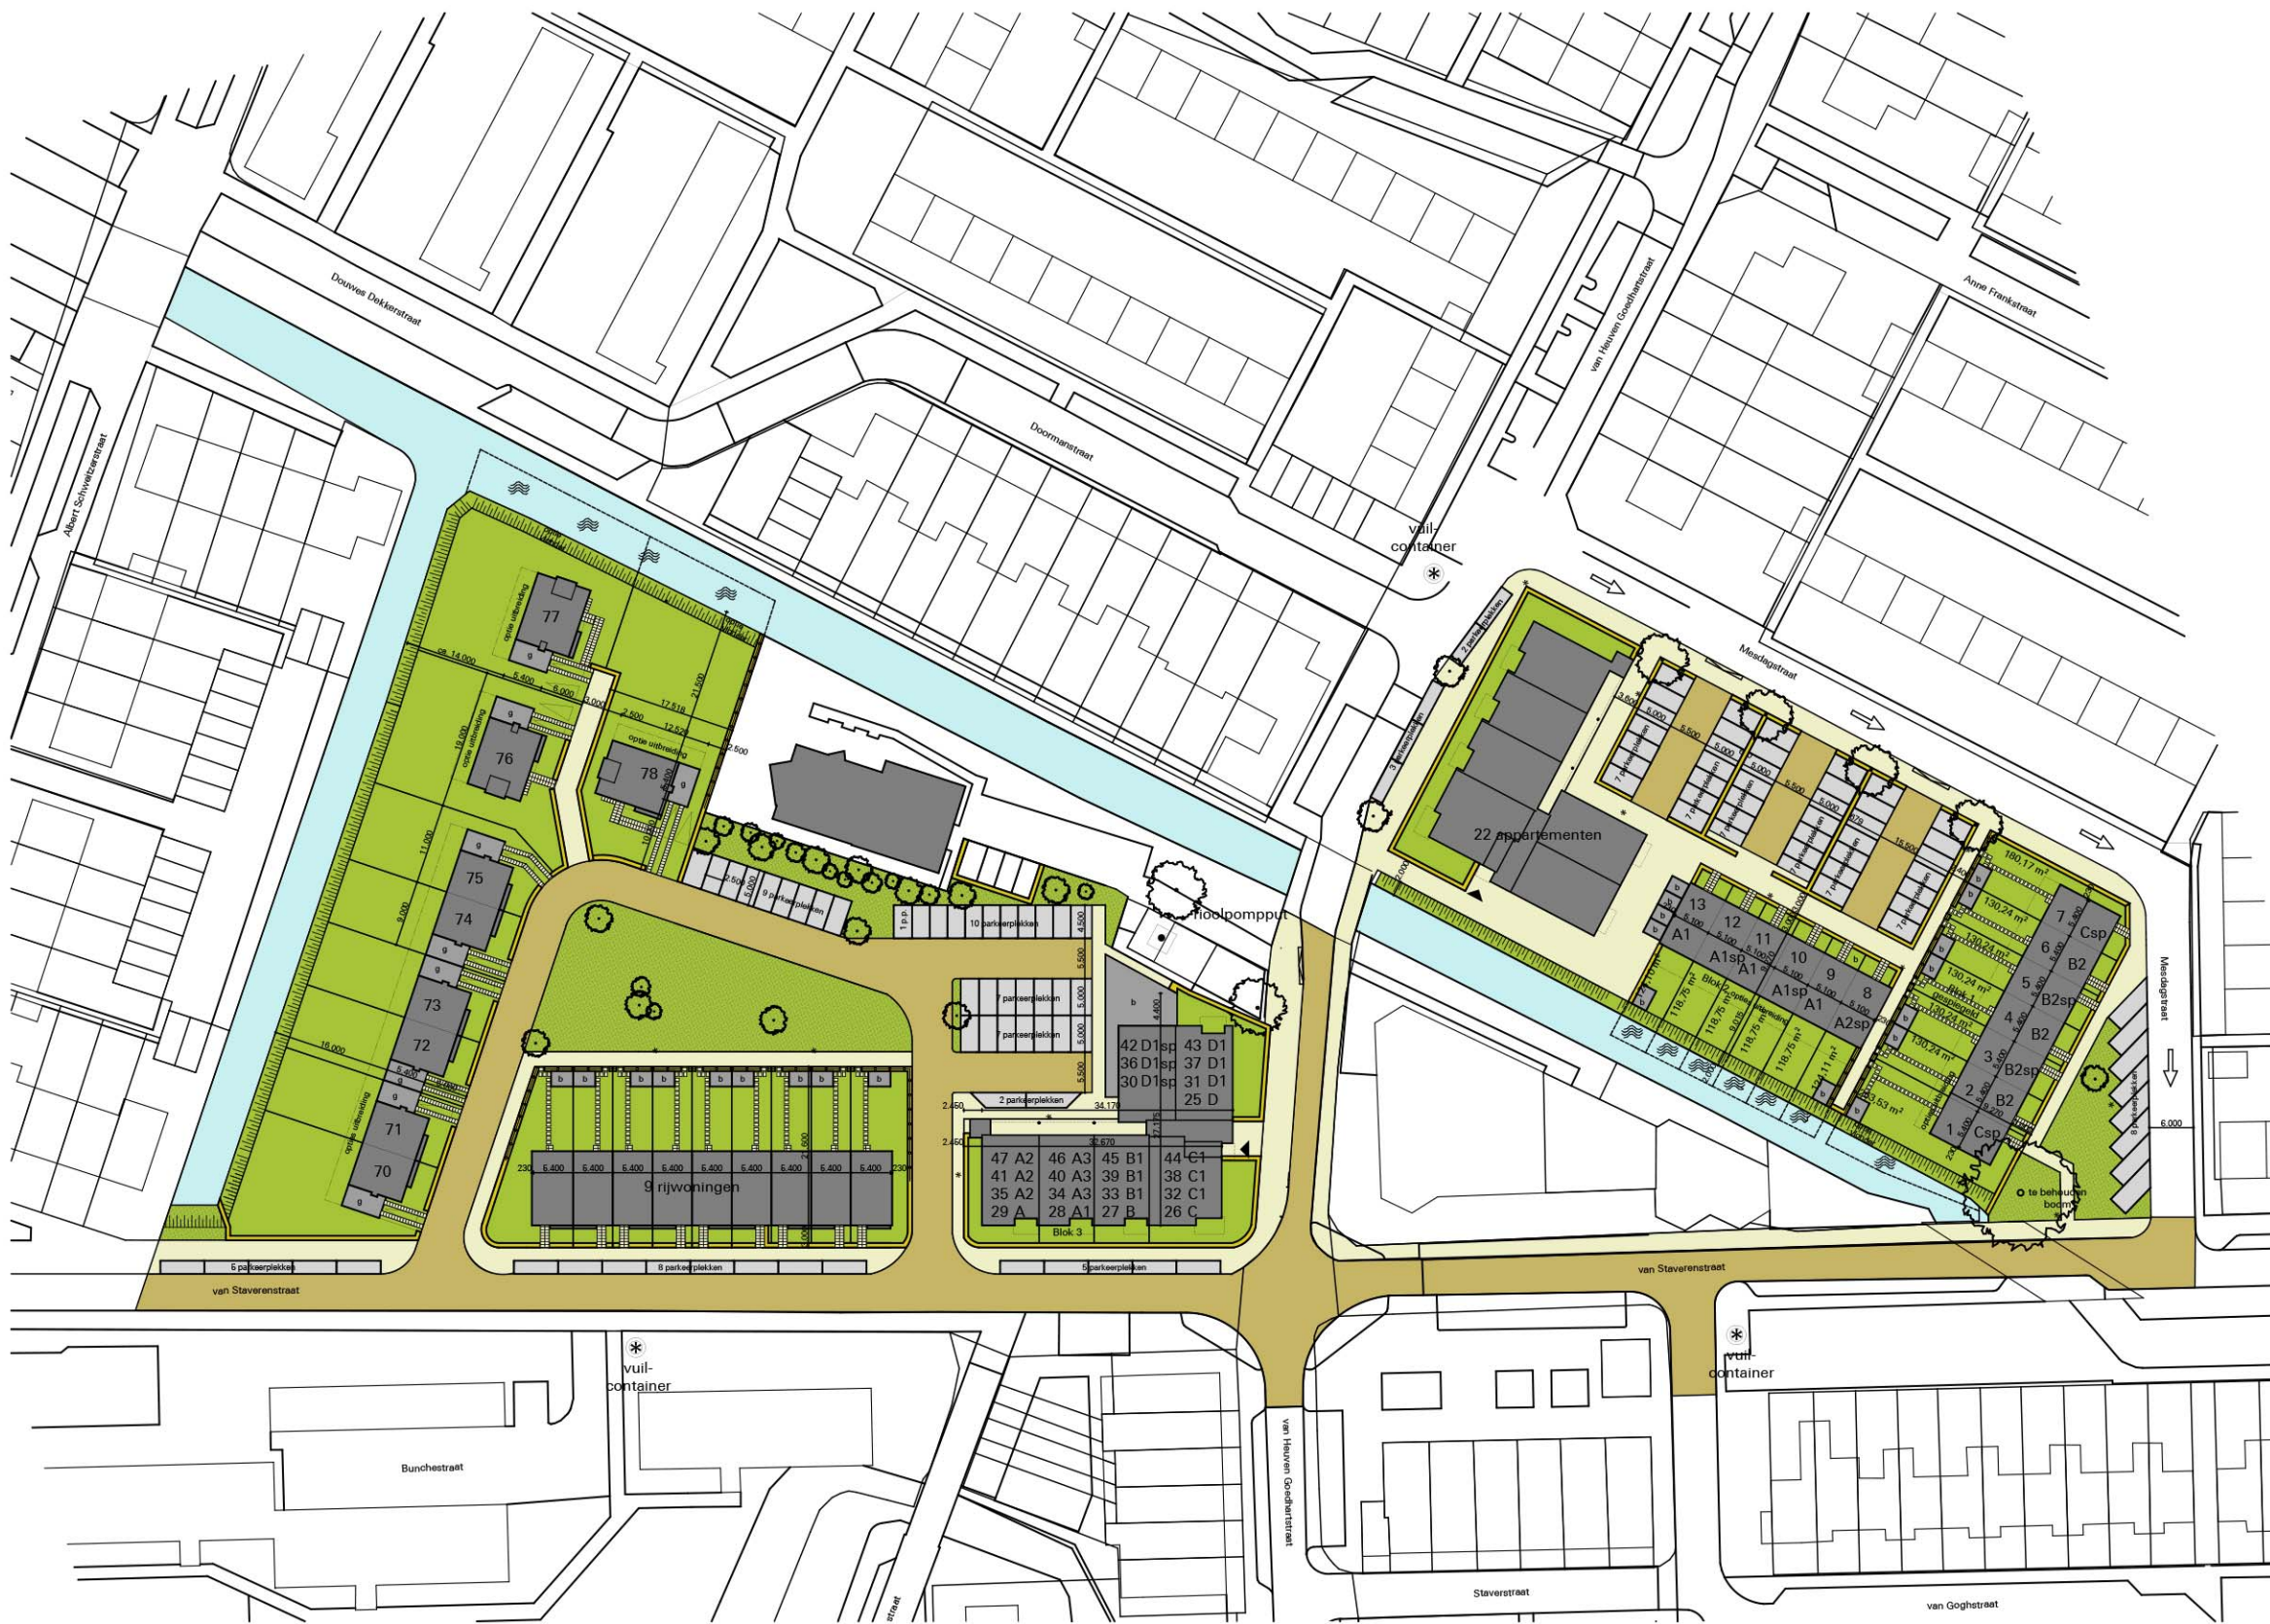


Woningaantallen	
23	appartementen (gerealiseerd)
9	rijwoningen
3	vrijstaande woningen
6	2^1 kap woningen
22	appartementen
13	rijwoningen
76	waarvan 53 in dit plan

wijziging: 31-05-2013
 schaal: 1 : 1000
 tekeningnummer: Varianten Woningen
 projectnummer: 2489B

bladnummer

SVP 1.04

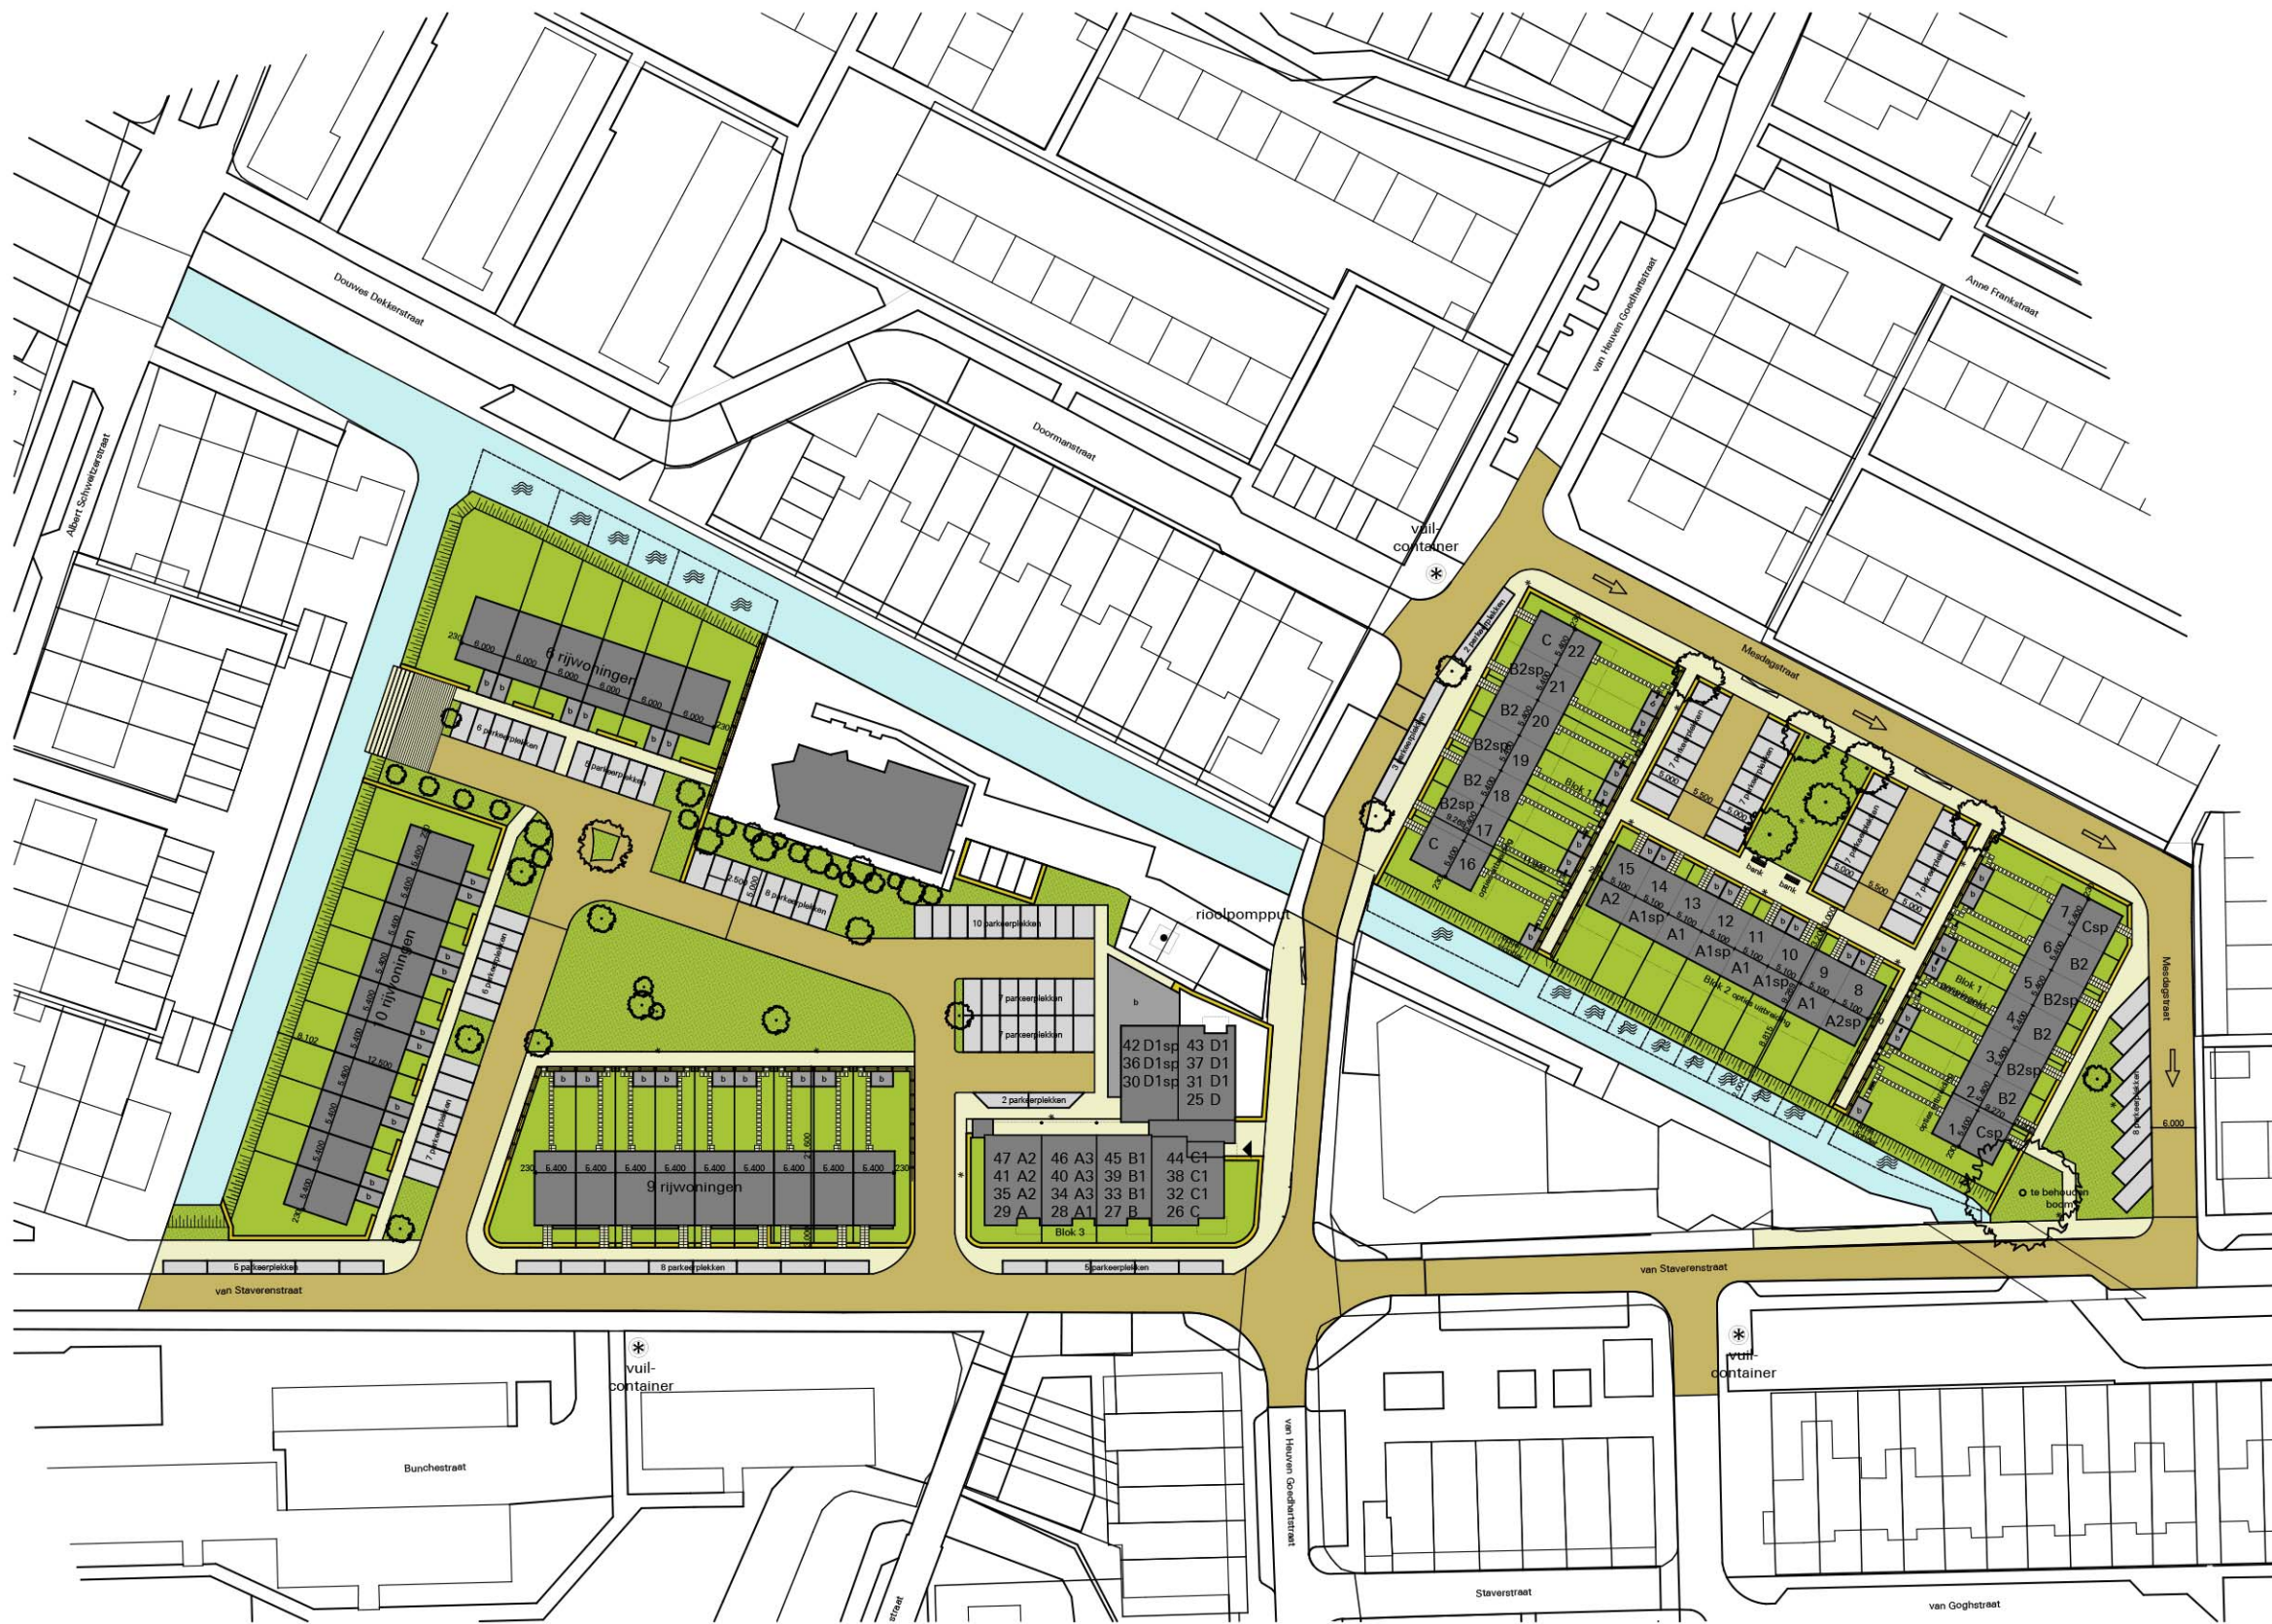

Woningaantallen	
23	appartementen (gerealiseerd)
9	rijwoningen
10	rijwoningen
6	rijwoningen
22	rijwoningen
70	waarvan 47 in dit plan

wijziging: 31-05-2013
 schaal: 1 : 1000
 tekeningnummer: Varianten Woningen
 projectnummer: 2489B
 bladnummer