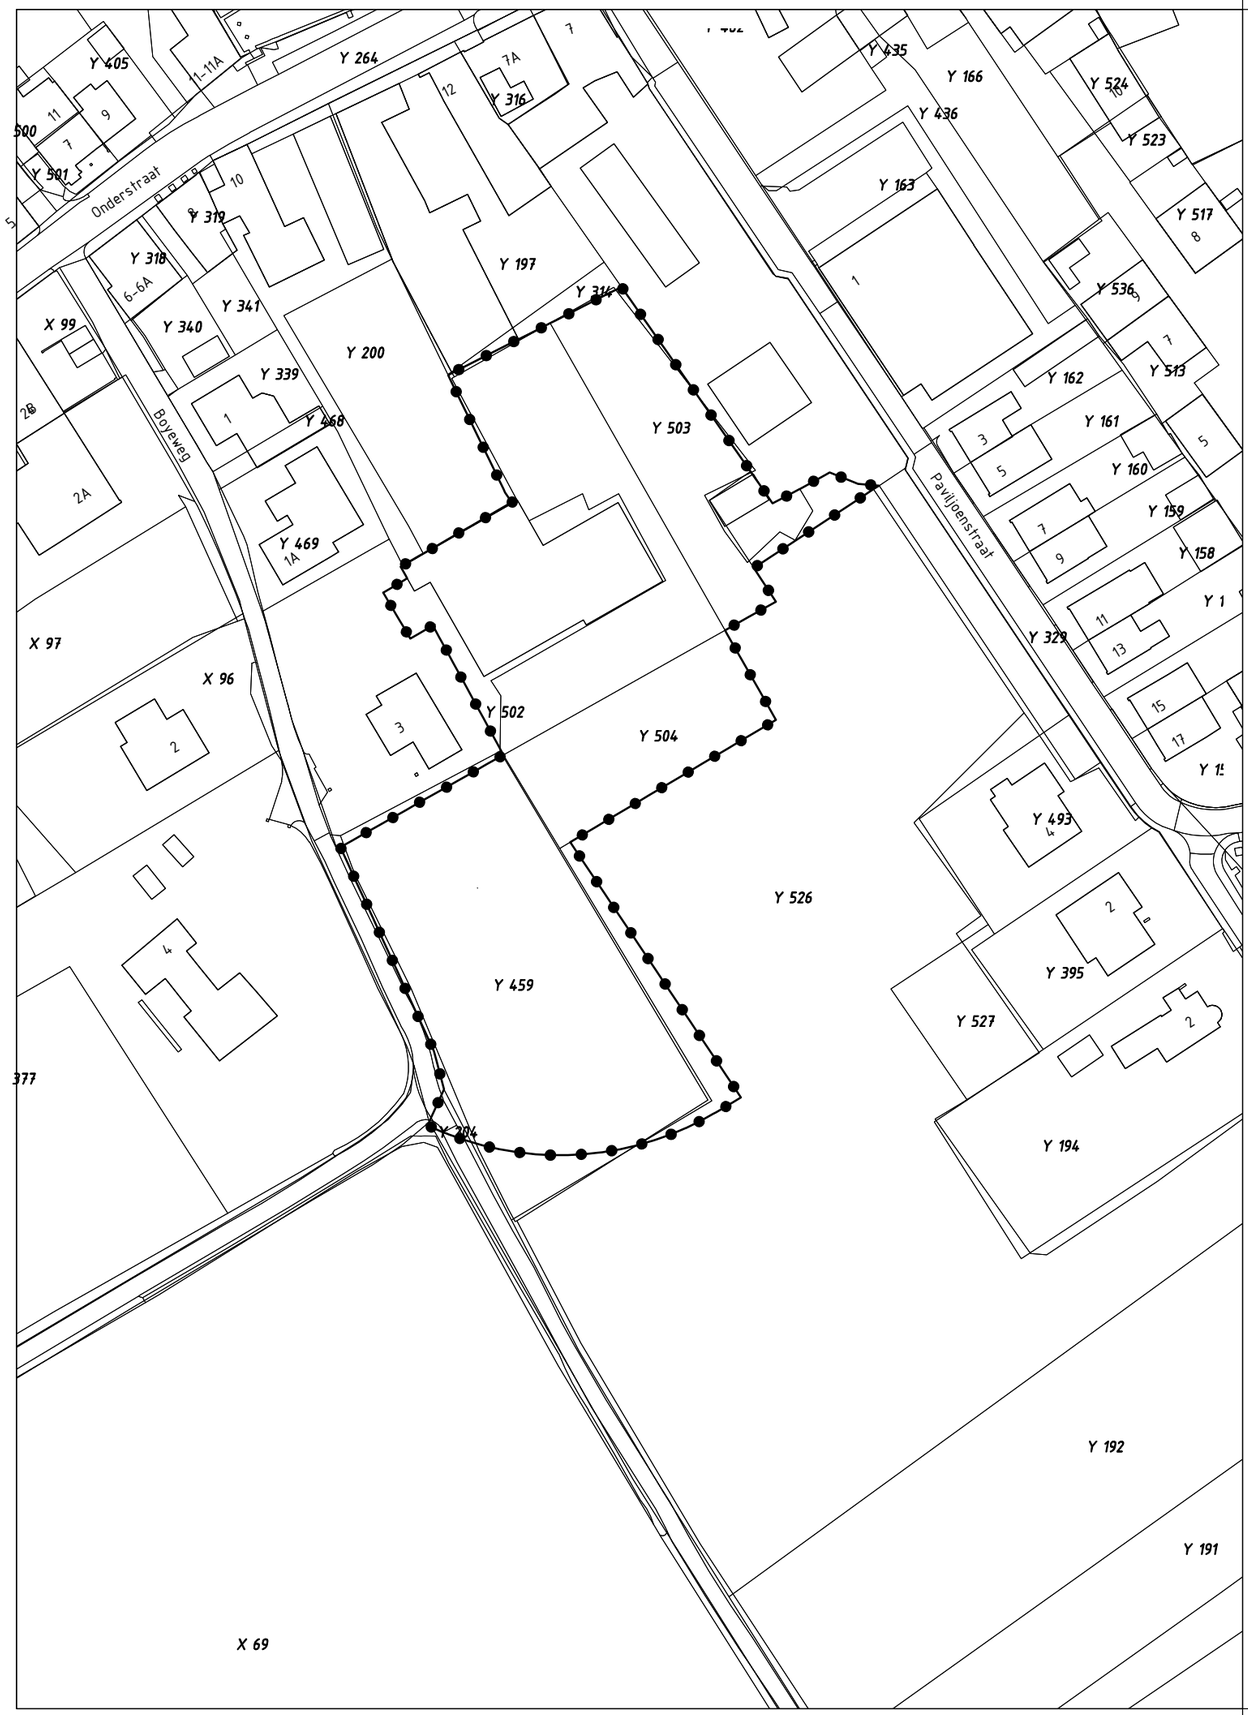

GEBIED OMGEVINGSVERGUNNING

Omgevingsvergunning t.b.v. realiseren van een bijgebouw
behorende bij de woning aan de Boyeweg 1a te Noorbeek

Gewijzigd	:	04.04.2019
Gewijzigd	:	27.11.2018

Omgevingsvergunning t.b.v. het realiseren van een bijgebouw behorende bij de woning aan de Boyeweg 1a te Noorbeek

Gemeente Eijsden - Margraten

verbeelding

N

Planstatus	:	vastgesteld
Vastgesteld	:	17 april 2019
Datum	:	29.01.2018
Schaal	:	1:1000
Projectnummer	:	VPA 2017.64

vandewall
planologisch advies

NL.IMRO.1903.OMGKOM07006-VG01