



**BESTEMINGSVLAKKEN**

- Enkelbestemmingsvlakken**
- A Agrarisch
  - G Groen
  - V Verkeer
  - WA Water
  - W Wonen

**Dubbelbestemmingsvlakken**

- Leiding**
- L-R Leiding - Riol

- Waterstaat**
- WS-BW Waterstaat - Beschermingszone waterkering

**AANDUIDINGEN**

**Gebiedsaanduidingen**

- Vrijwaringszone**
- Vrijwaringszone - straatpad

**Funcieaanduidingen**

- (B1) Brug
- (N1) Nutvoorziening
- (WV-1) Specifieke vorm van verkeer - langzaamverkeerverbinding
- (WV-2) Specifieke vorm van verkeer - onderhoudstrook
- (W-1) Specifieke vorm van wonen - boven / benedenwoning
- (W-2) Specifieke vorm van wonen - kunstwerk
- (W-3) Specifieke vorm van wonen - ondergrondse parkeervoorziening
- (W-4) Specifieke vorm van wonen - studio
- (S1) Steiger
- (W3) Water
- (W4) Waterkering
- (W5) Wonen uitgesloten

**Bouwvlak**

- Bouwvlak

**Bouwaanduidingen**

**Woningtype**

- (W1) Gestapeld

**Overig**

- (B2) Bijgebouwen

**Maatvoering**

**Combinatie**

- Maximale goot- en bouwhoogte (m)

**Hoogte**

- Maximale bouwhoogte (m)


**Figuur**

**Hartlijn leiding**

- Hartlijn leiding - riool

**Overig**

- Dwarsprofiel

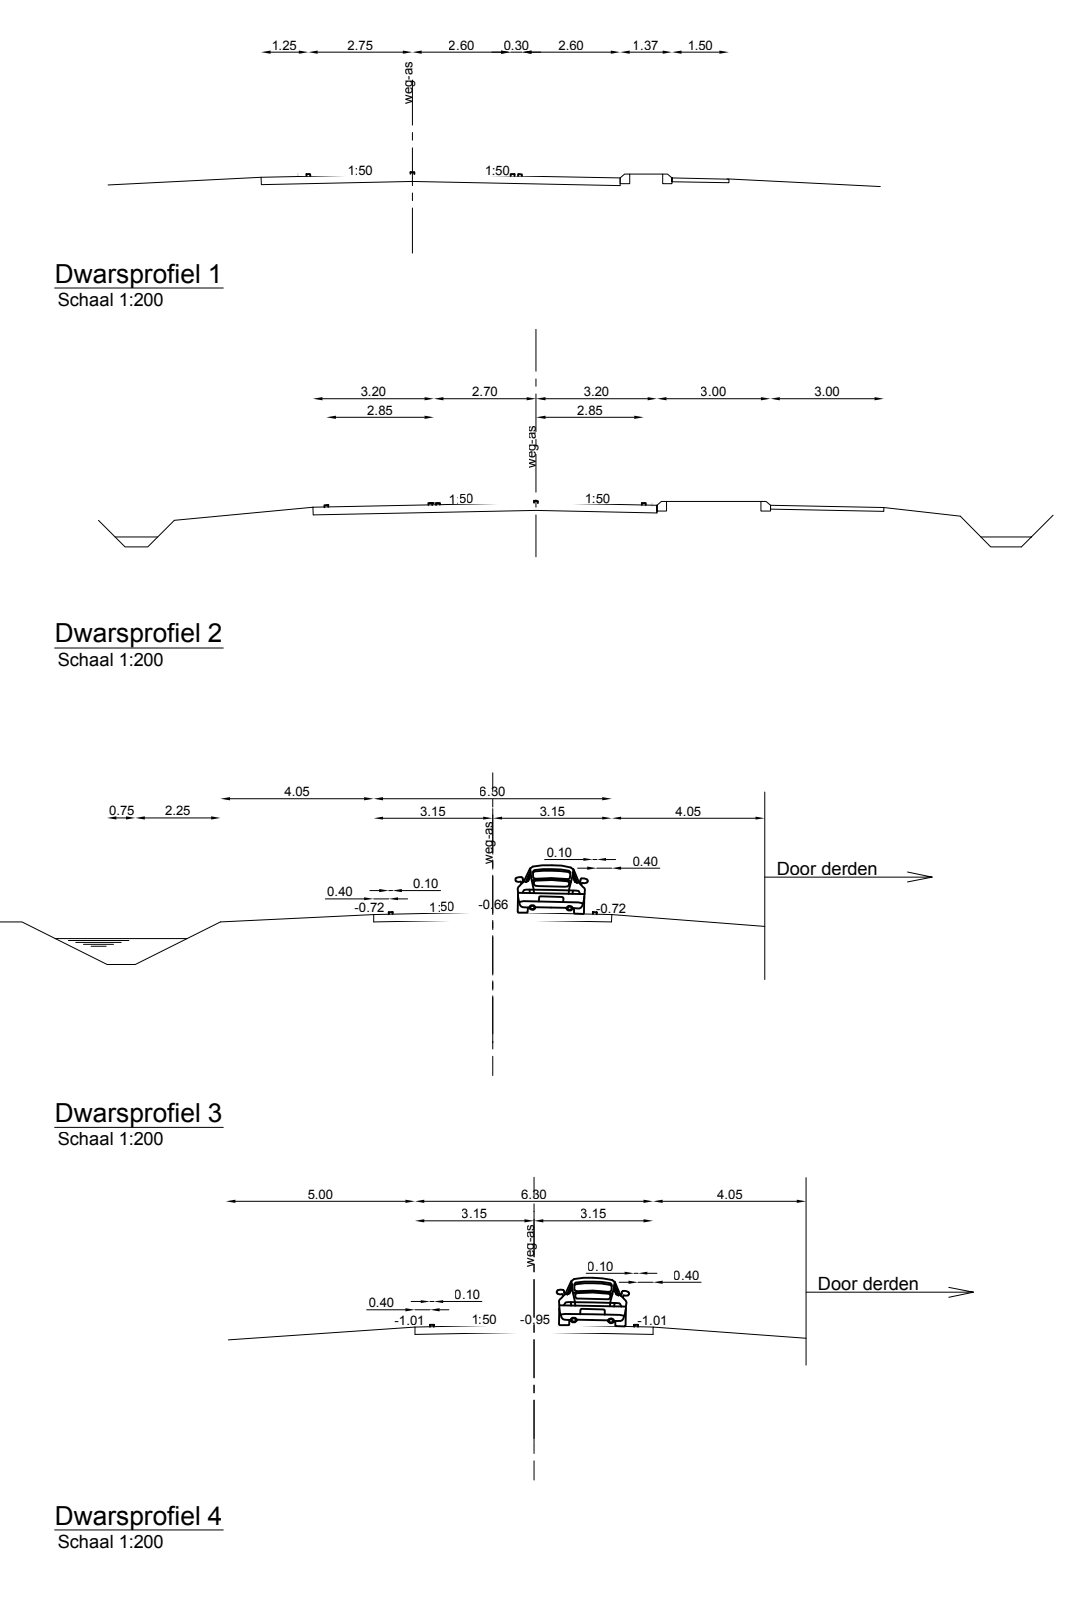

Gemeente Loenen

bestemmingsplan  
Cronenburgh

verbeelding



Indieningsvorm: concept  
Getekend: A. Stals  
Datum: 04-03-2009  
Schaal: 1:1000  
Projectleider: Y. Sanders  
Vestiging: Maastricht

26.06.2009

Projectnummer: B01053.000037  
Tekeningnummer: 0329.0000-0001