


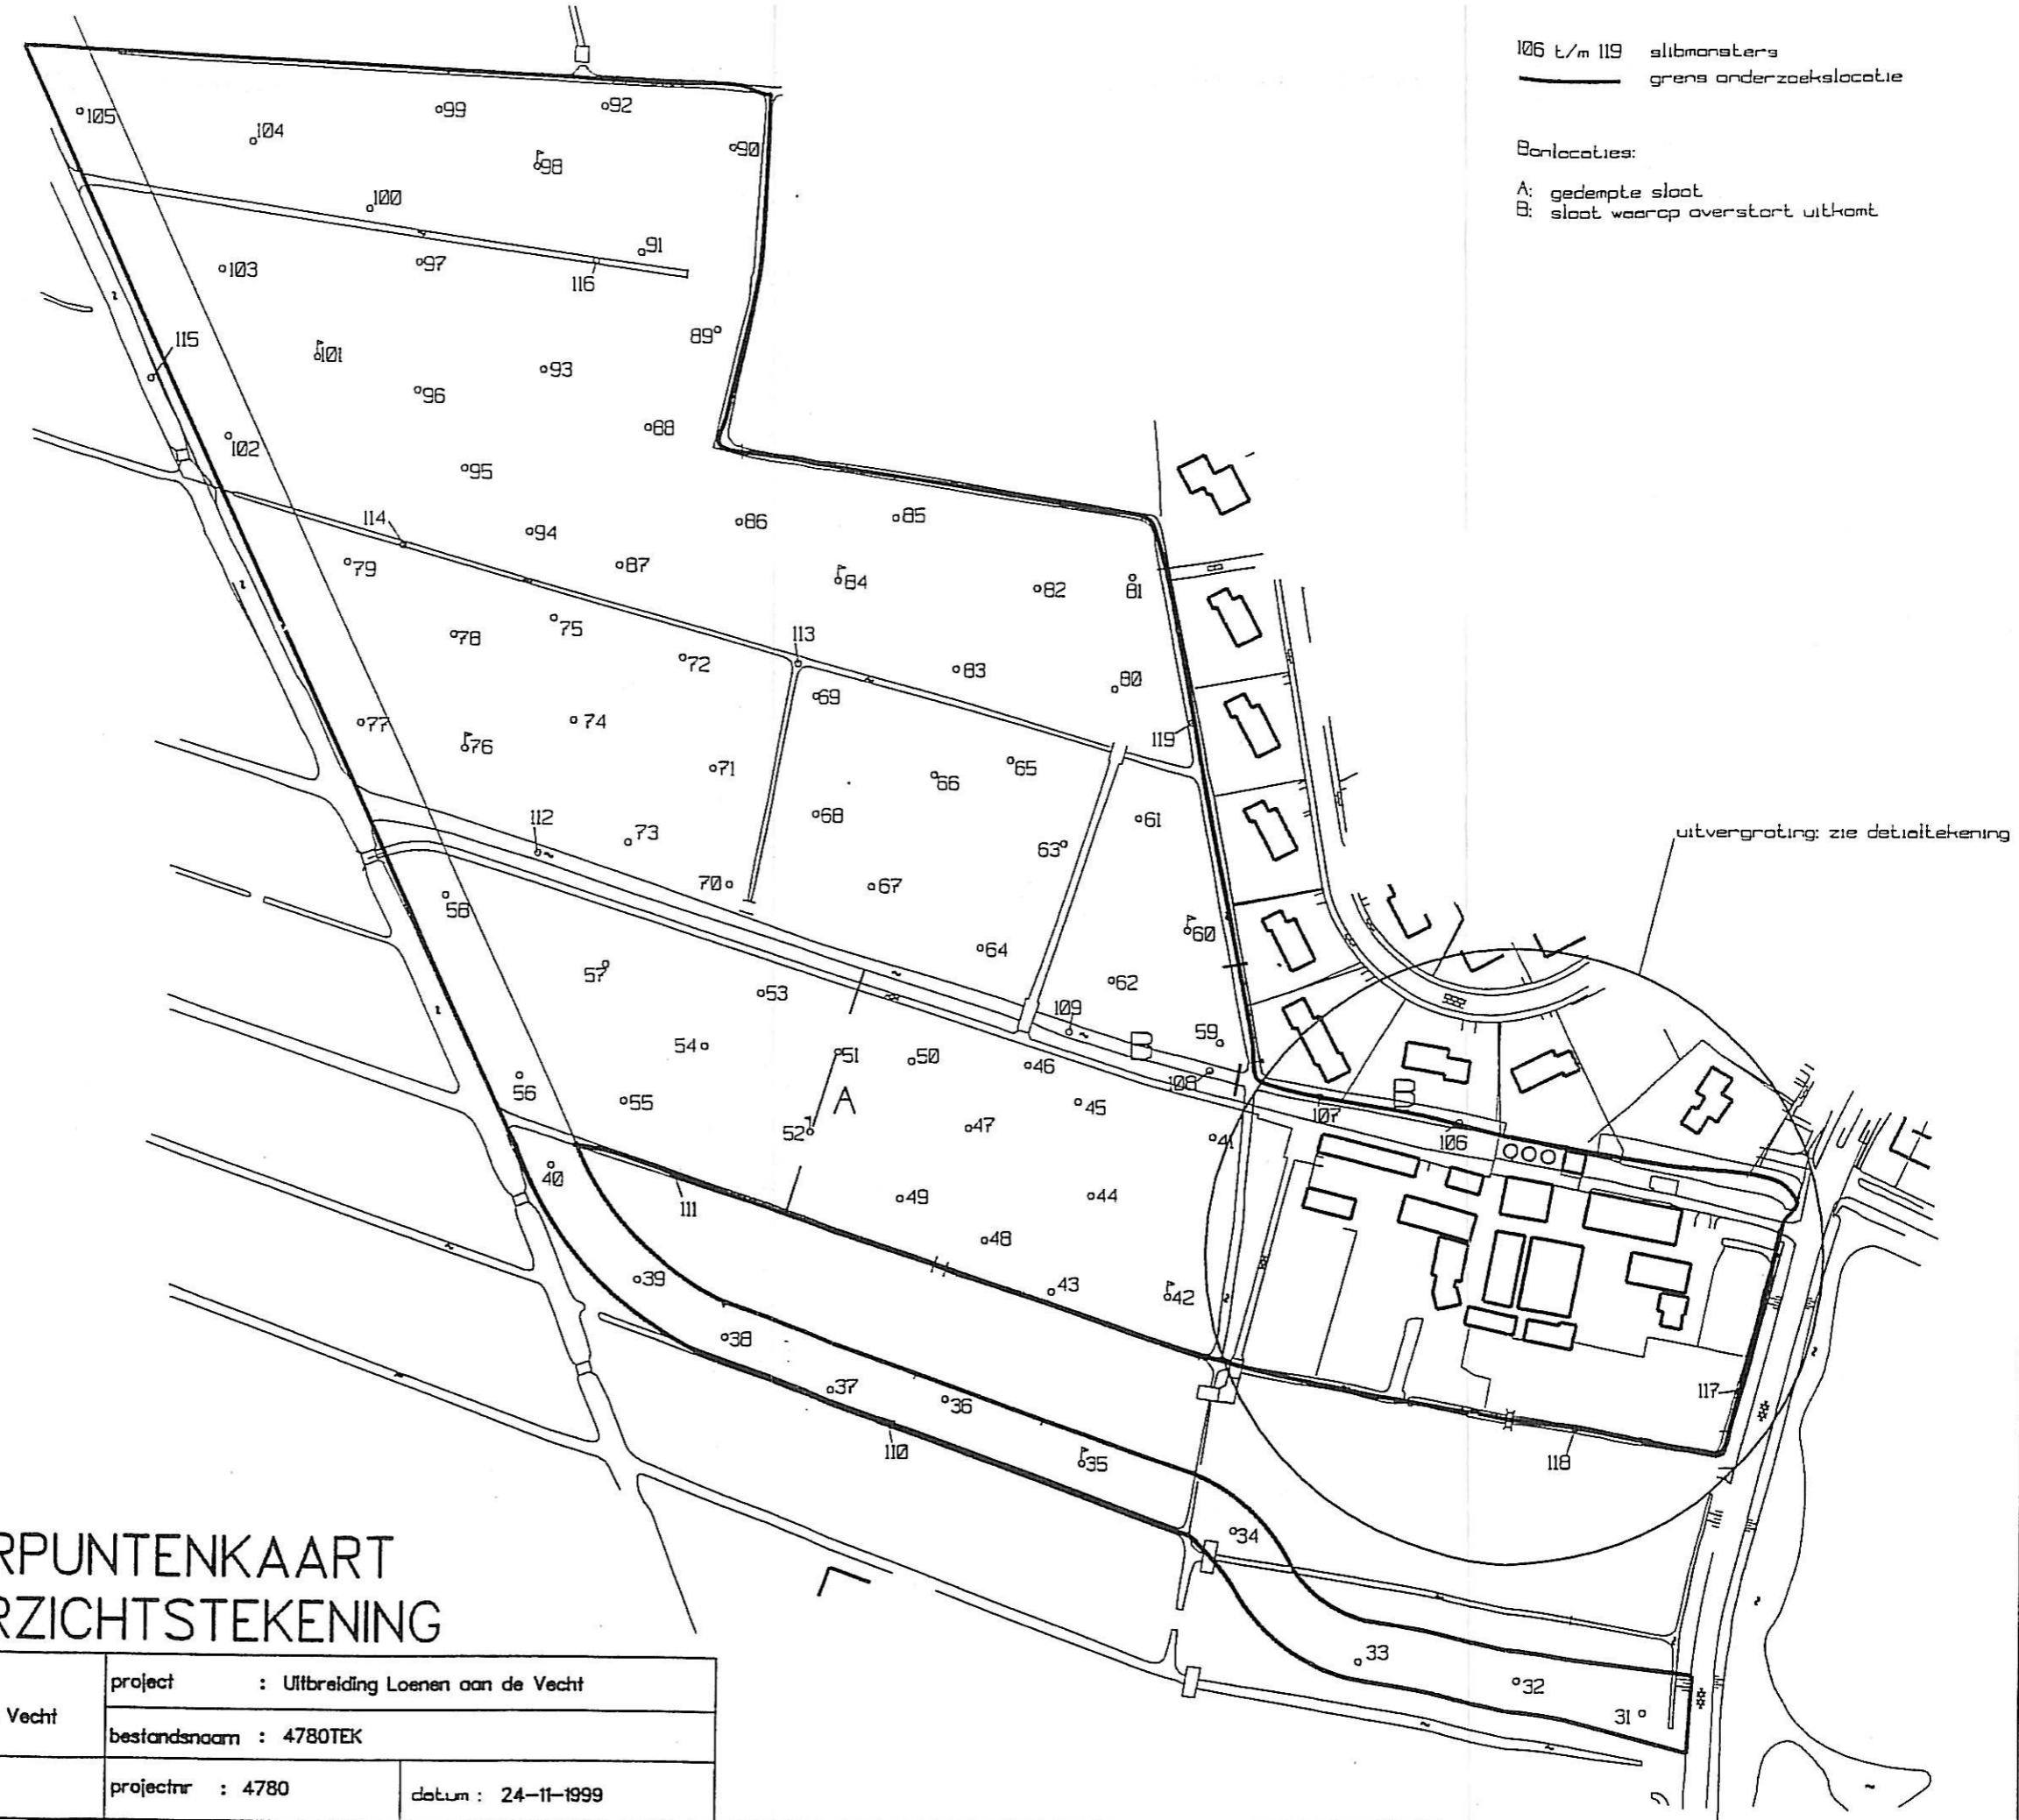

106 t/m 119 slijbmonsters
 — grens onderzoekslocatie

Bonlocaties:
 A: gedempte sloot
 B: sloot waarop overstort uitkomt



legenda :

- school : 1:2000 / A3

- o boorpunt
 - b boorpunt met peilbuis

BOORPUNTENKAART OVERZICHTSTEKENING

GRONDSLAG milieutechnisch adviesbureau b.v. <small>Handelsweg 12 Broekster Werf 6 3471 OZ KAMERIK 1721 PC BROEK OP LANGEDIJK tel : 0348-402303 fax : 0228-320440 fax: 0348-402703 fax: 0228-388594</small>	opdrachtgever :	project : Uitbreiding Loenen aan de Vecht	
	Gemeente Loenen aan de Vecht	bestandsnaam : 4780TEK	
getekend : BS	projectnr : 4780	datum : 24-11-1999	

ligging onderzoekslocatie zie overzichtstekening



Bronlocaties:

- B: slaat waarop overstort uitkomt
- C: bovengrondse tank (1200 liter) voor opslag van gasolie
- D: opslag van diverse smeeralen, -vetten en onderhoudsmiddelen
- E: overloop/ ontluchting van een pomp voor de melkvoorziening (kan ook olie uit komen)

BOORPUNTENKAART DETAILTEKENING

legenda :

- school : 1:500 / A3
- o boorpunt
- p boorpunt met peilbuis

GRONDSLAG milieutechnisch adviesbureau b.v. Handsteeg 12 Broekse Wierd 6 3471 DZ KAMERK 1721 PC BROEK OP LANGEDEUK tel : 0348-402103 tel : 0228-320440 fax: 0348-402703 fax: 0228-318384	opdrachtgever :	project :	Uitbreiding Loenen aan de Vecht
	Gemeente Loenen aan de Vecht	bestandsnaam :	4780_ERF
getekend :	BS	projectnr :	4780
			datum : 25-11-1999