


BIJLAGE I: ONDERZOEKSLOCATIE EN BOORPUNTEN

5

6

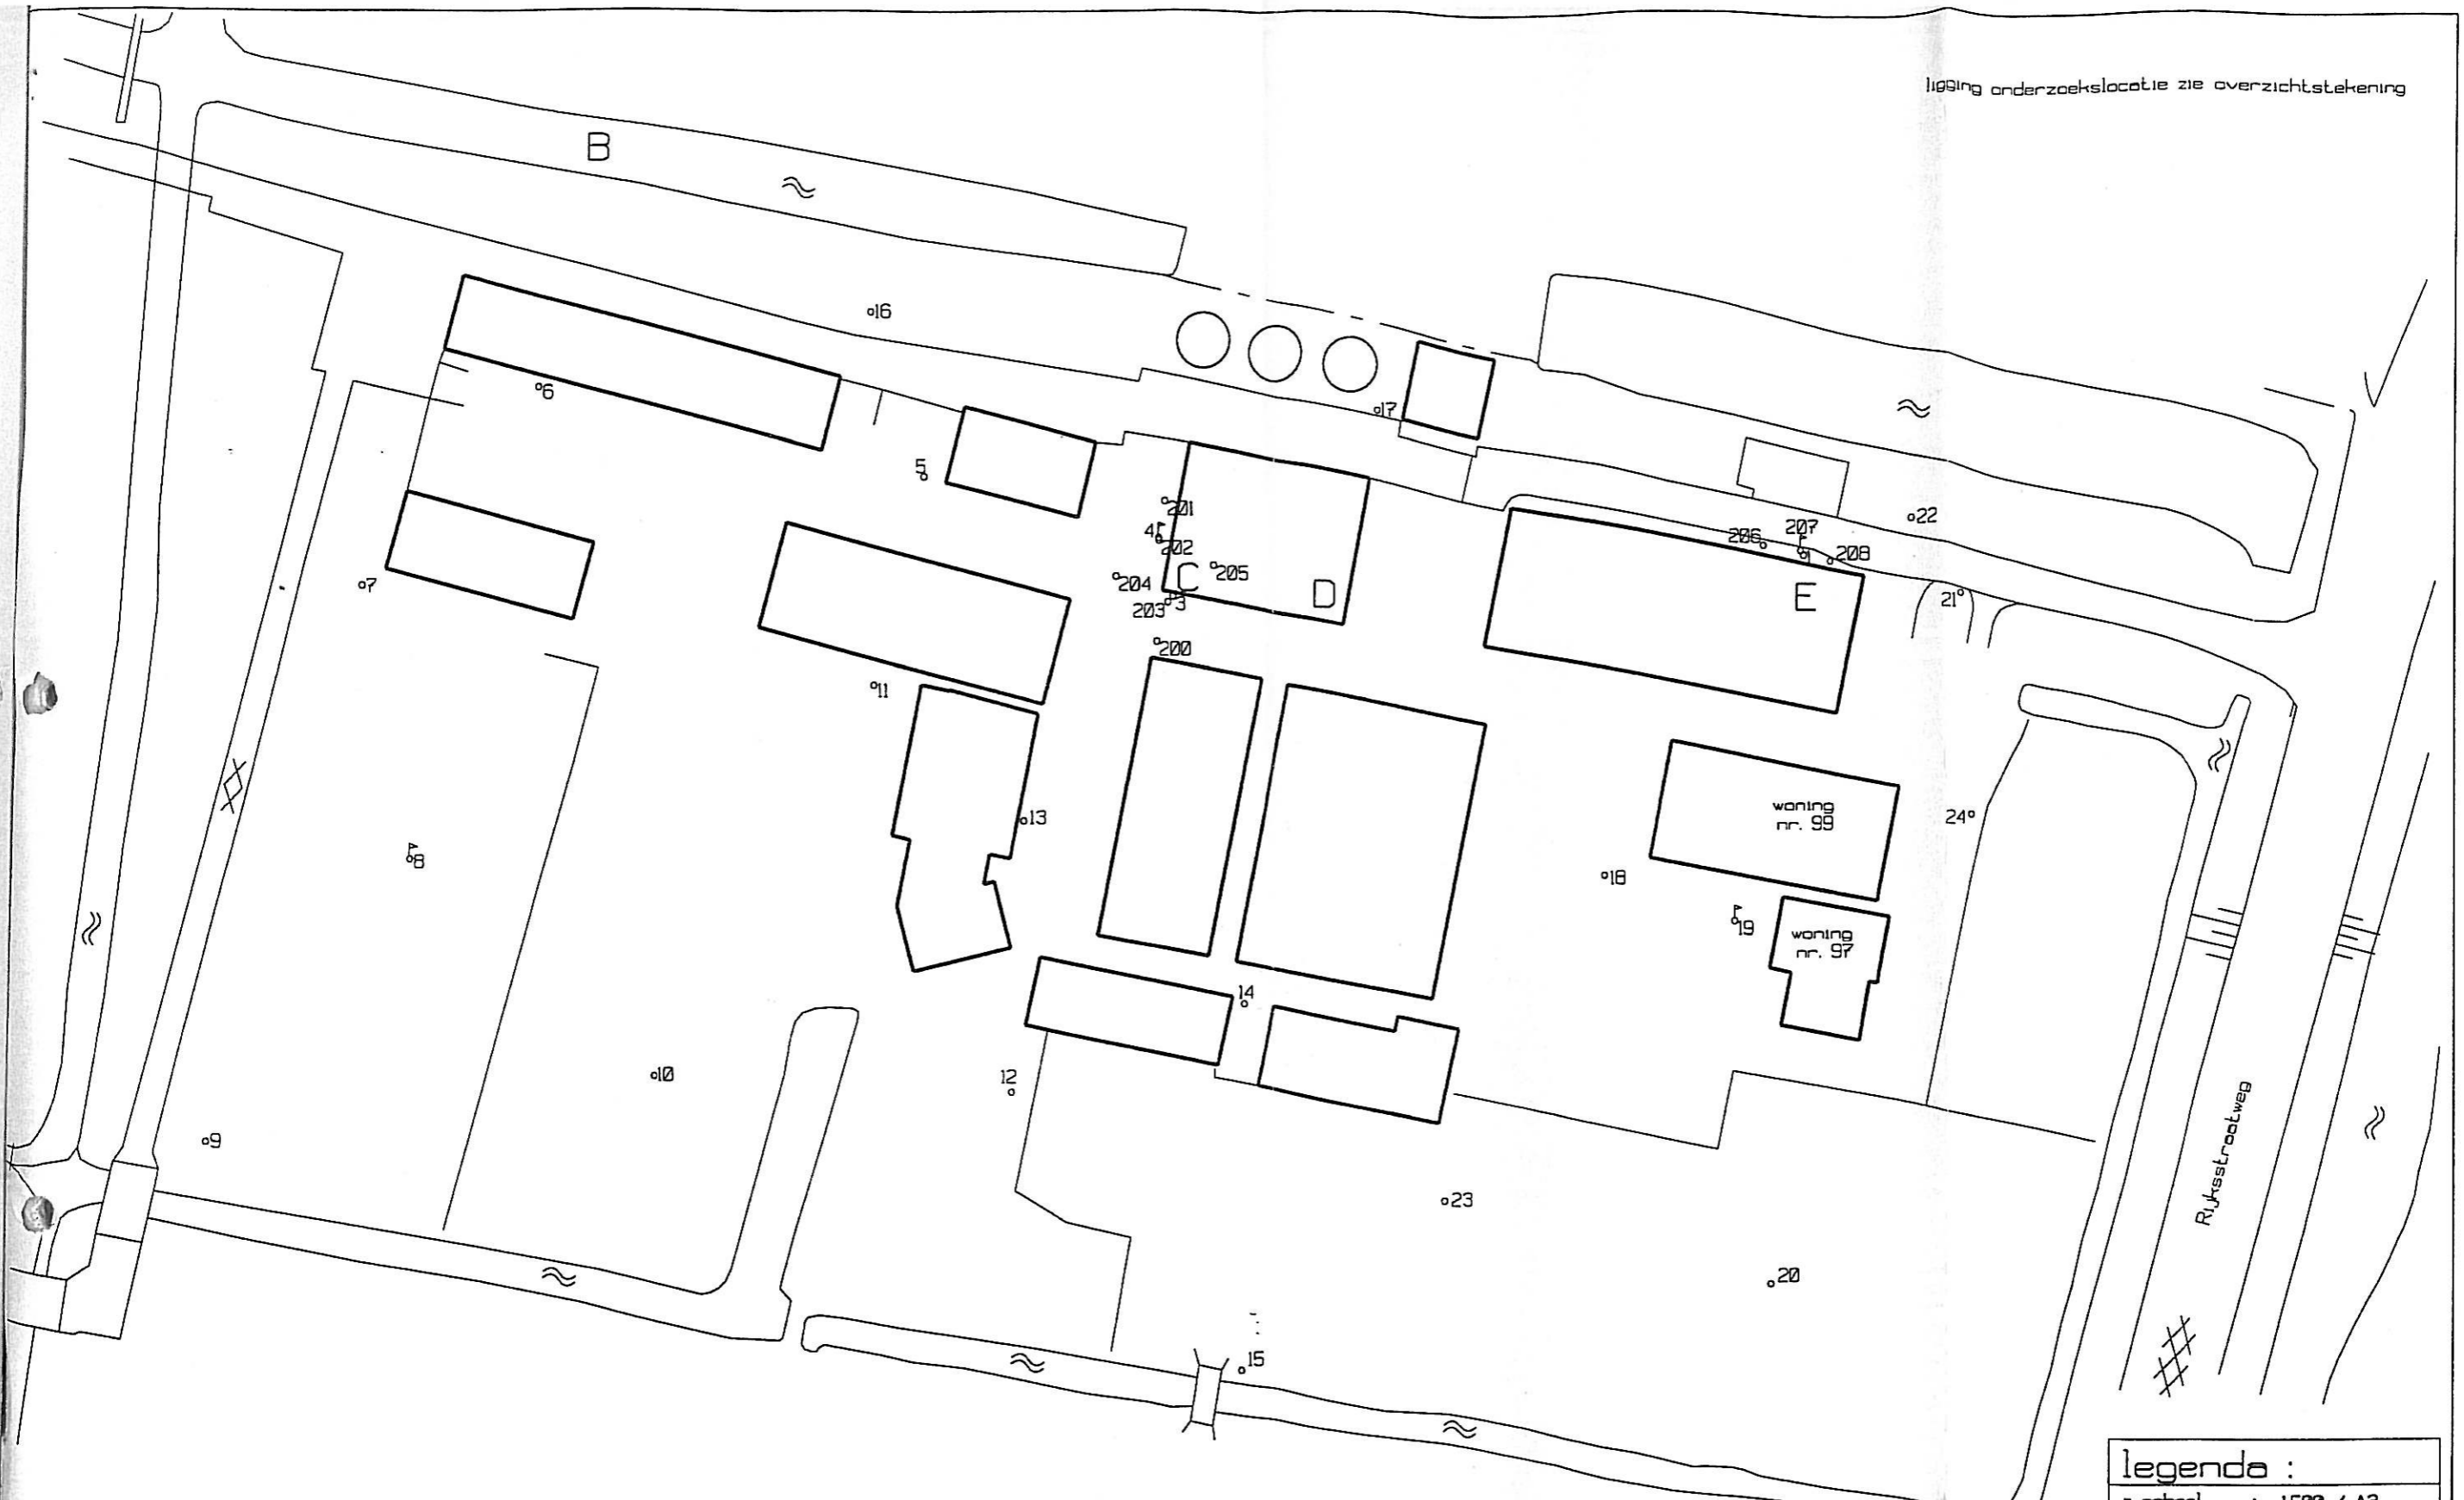

Bronlocaties:

- E: sloot waarop overstort uitkomt
- C: bovengrondse tank (1200 liter) voor opslag van gasolie
- D: opslag van diverse smeeroilen, vetten en onderhoudsmiddelen
- E: overloop/ ontluchting van een pomp voor de melkvoorziening (kan ook olie uit komen)



BOORPUNTENKAART DETAILTEKENING

legenda :

- schaal : 1:500 / A3
- o boorpunt
- o met pijlbuis

GRONDSLAG milieukundig adviesbureau b.v. Herdijkweg 12 Broekse Werf 6 3471 OZ KAMERIK 1721 PC BRUEN OP LANGEDIJK tel : 0348-402703 fax : 0226-320440 fax : 0348-402703 fax : 0226-318304	opdrachtgever :	project : Uitbreiding Loenen aan de Vecht	
	Gemeente Loenen aan de Vecht	bestandsnaam : 4780_ERF	
getekend : BS	projectnr : 4780	datum : 25-11-1999	