




Dwarsprofiel A-A  
Schaal 1:100

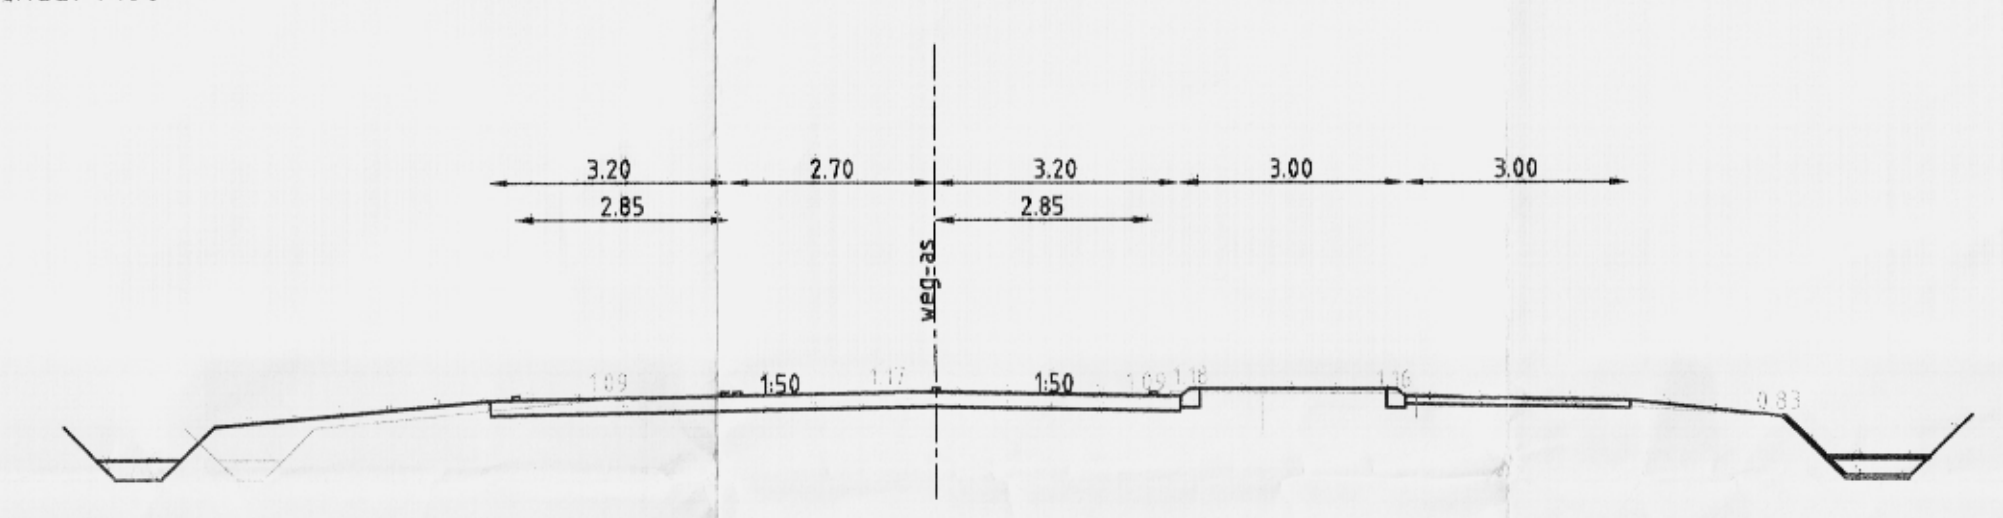


Dwarsprofiel B-B  
Schaal 1:100

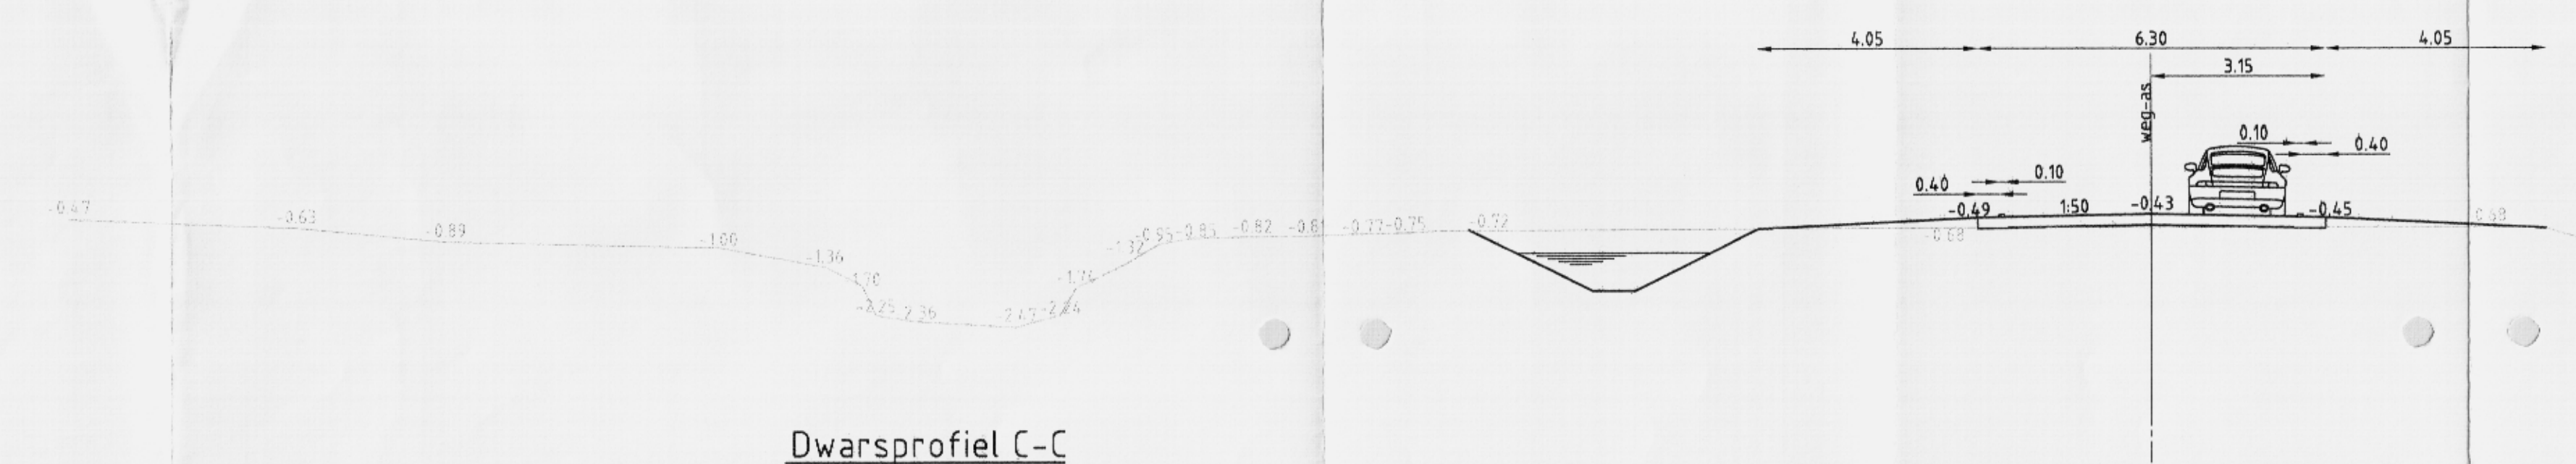


Dwarsprofiel C-C  
Schaal 1:100

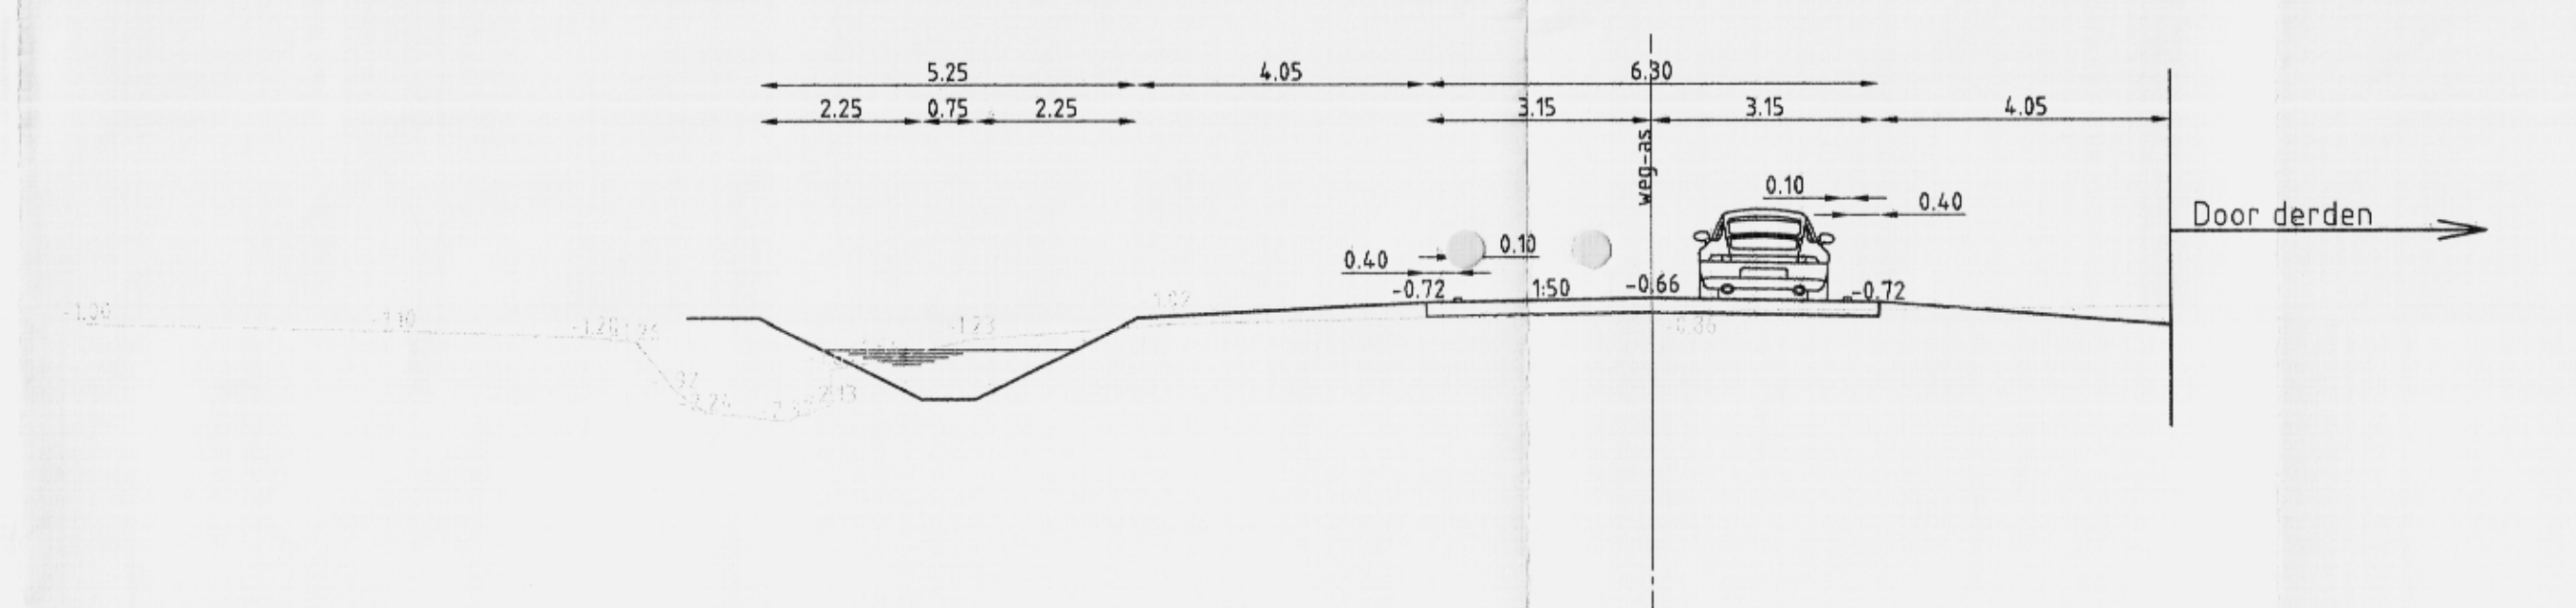

Dwarsprofiel D-D  
Schaal 1:100

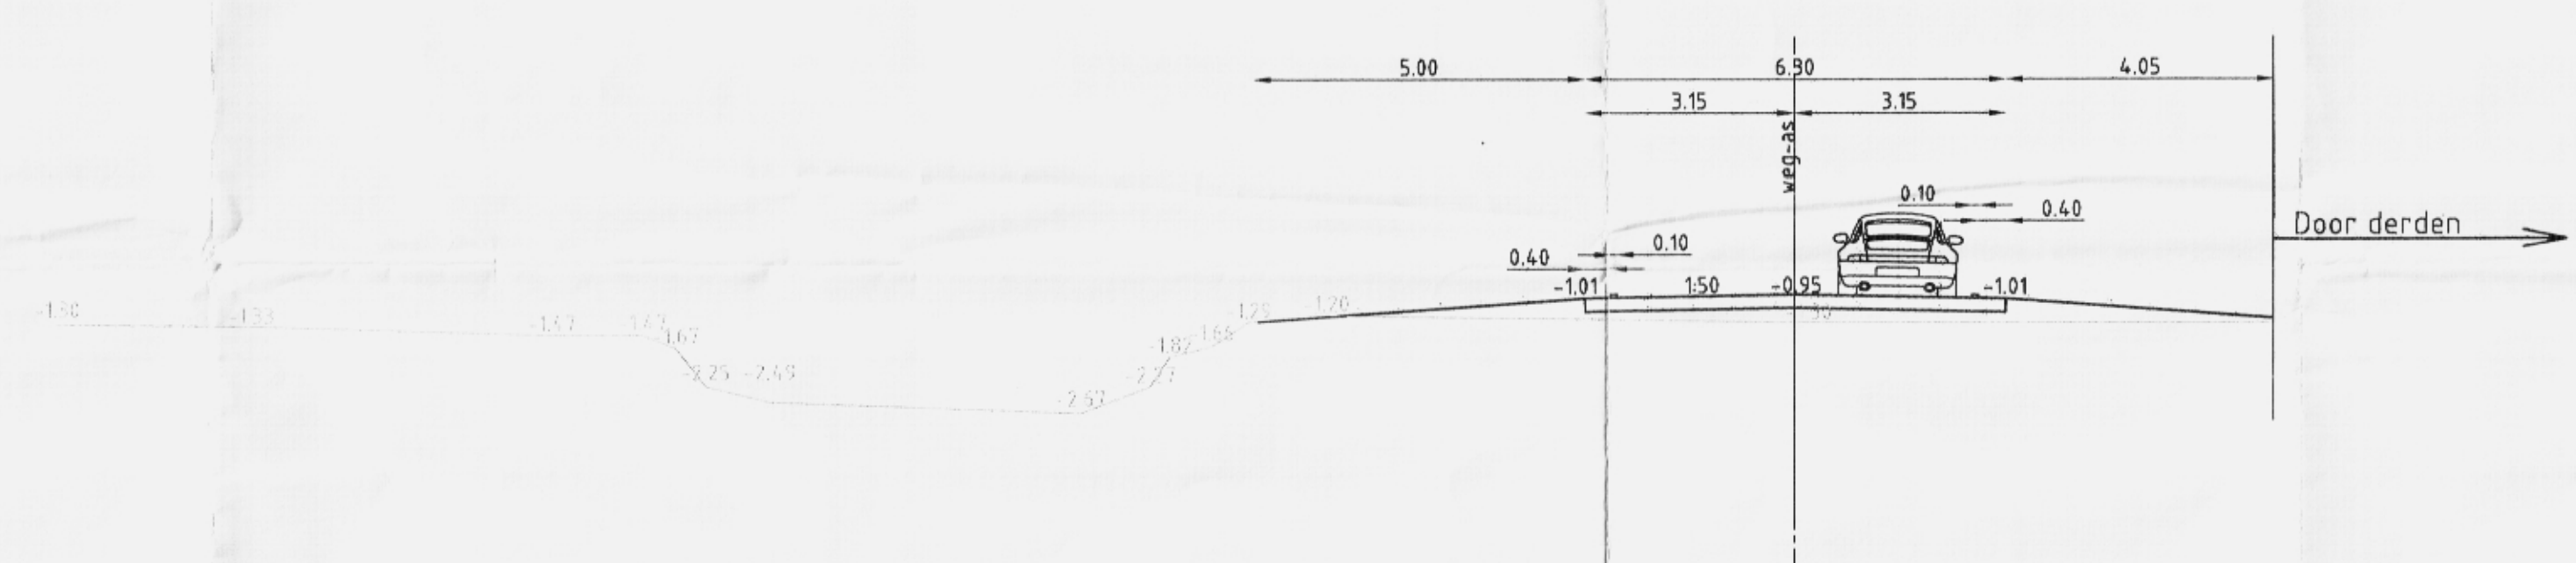

Dwarsprofiel E-E  
Schaal 1:100

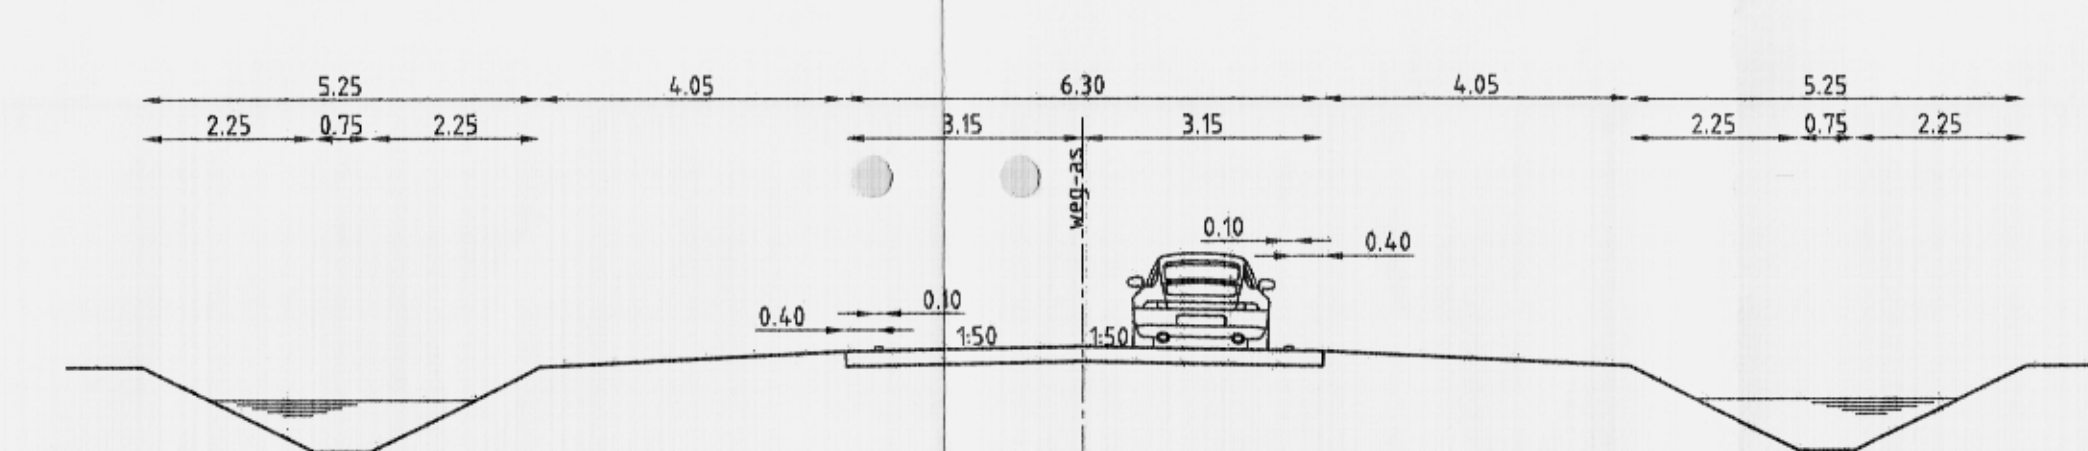

Dwarsprofiel F-F  
Schaal 1:100

aanpakken: nieuw en/of in situ		WVVA	OBW	PLD/CN	10-08-2005
Eerste uitgave		WVVA	OBW	PLD/CN	10-08-2005
opdrachtgever	Gemeente Loenen	WVVA	OBW	PLD/CN	10-08-2005
project	Randweg Loenen				
ontwerper	Dwarsprofielen				
titelblad	A0	schaal	1:100	fase	D.O.
programma		9P2025 A0 / 2323-103			