


RENVOOI		AANTAL	TOTAAL
	deuropening		
	raamopening		
	opbouwmuur		
	steunmuur		
	hulst wand		
	kurststof wand		
	hardoplaatsel		
	betonwand		
	stalen damwand/putwanden wand		
	stalen strook		
	mechanisch systeem		
	betonvloersysteem		
	roostervloer (metaal of kunststof)		
	stromoster 2% open		
	strood		
	gipsplaat		
	lampen armatuur	3	
	verlichting 0,53 kW	2	1,06 kW
	verlichting (vloer via centrale afzuiging)	5	
	desorbietank in lekzak (handpomp) vlg. PGS 30	1	1000 L
	melkcooler incl. inhoud	2	12000 L
	gas boiler (vermogen in kW)	1	10,7 kW
	boiler (vermogen in kW)	3	3,5 kW
	menger voor melkcooler (vermogen in kW)	2	1,3 kW
	melkpomp (vermogen in kW)	2	4 kW
	koelaggregaat (vermogen in kW)	2	12,6 kW
	vacuumpomp (vermogen in kW)	2	9 kW
	spuis pomp (vermogen in kW)	2	2,7 kW
	opslag afgewaste olie in vat op lekzak vlg. PGS 29	1	20 L
	hogedruwiger waarbij aangegeven vermogen	2	10 kW
	luchtfilterbox	1	1 kW
	vijzel	4	3 kW
	handgereedschap waarbij aangegeven vermogen	1	5 kW
	compressor waarbij aangegeven vermogen	1	5 kW
	ladewerkloot	1	0,5 kW
	medicijnkast conform PGS 15	2	10 kg
	reinigings-ontsmettingsmiddelkast vlg. PGS 15	2	250 L
	beveiligingsmiddelkast vlg. PGS 15	1	25 kg
	veevoederstoel waarin aangegeven tonnage	5	57 ton
	kurstmetaal waarin aangegeven tonnage	1	10 ton
	proefbakker (inhoud in kg.)	1	6 kg
	trekker waarin aangegeven het vermogen in kW	2	125 kW
	melkaut	1	
	handpomp	1	5 kW
	aandrijving metaalstof	1	5 kW
	melkfilter	1	1 kW
	Elektronisch vermogen	69,86 kW	
	Verbrandingsmotorisch vermogen	125 kW	

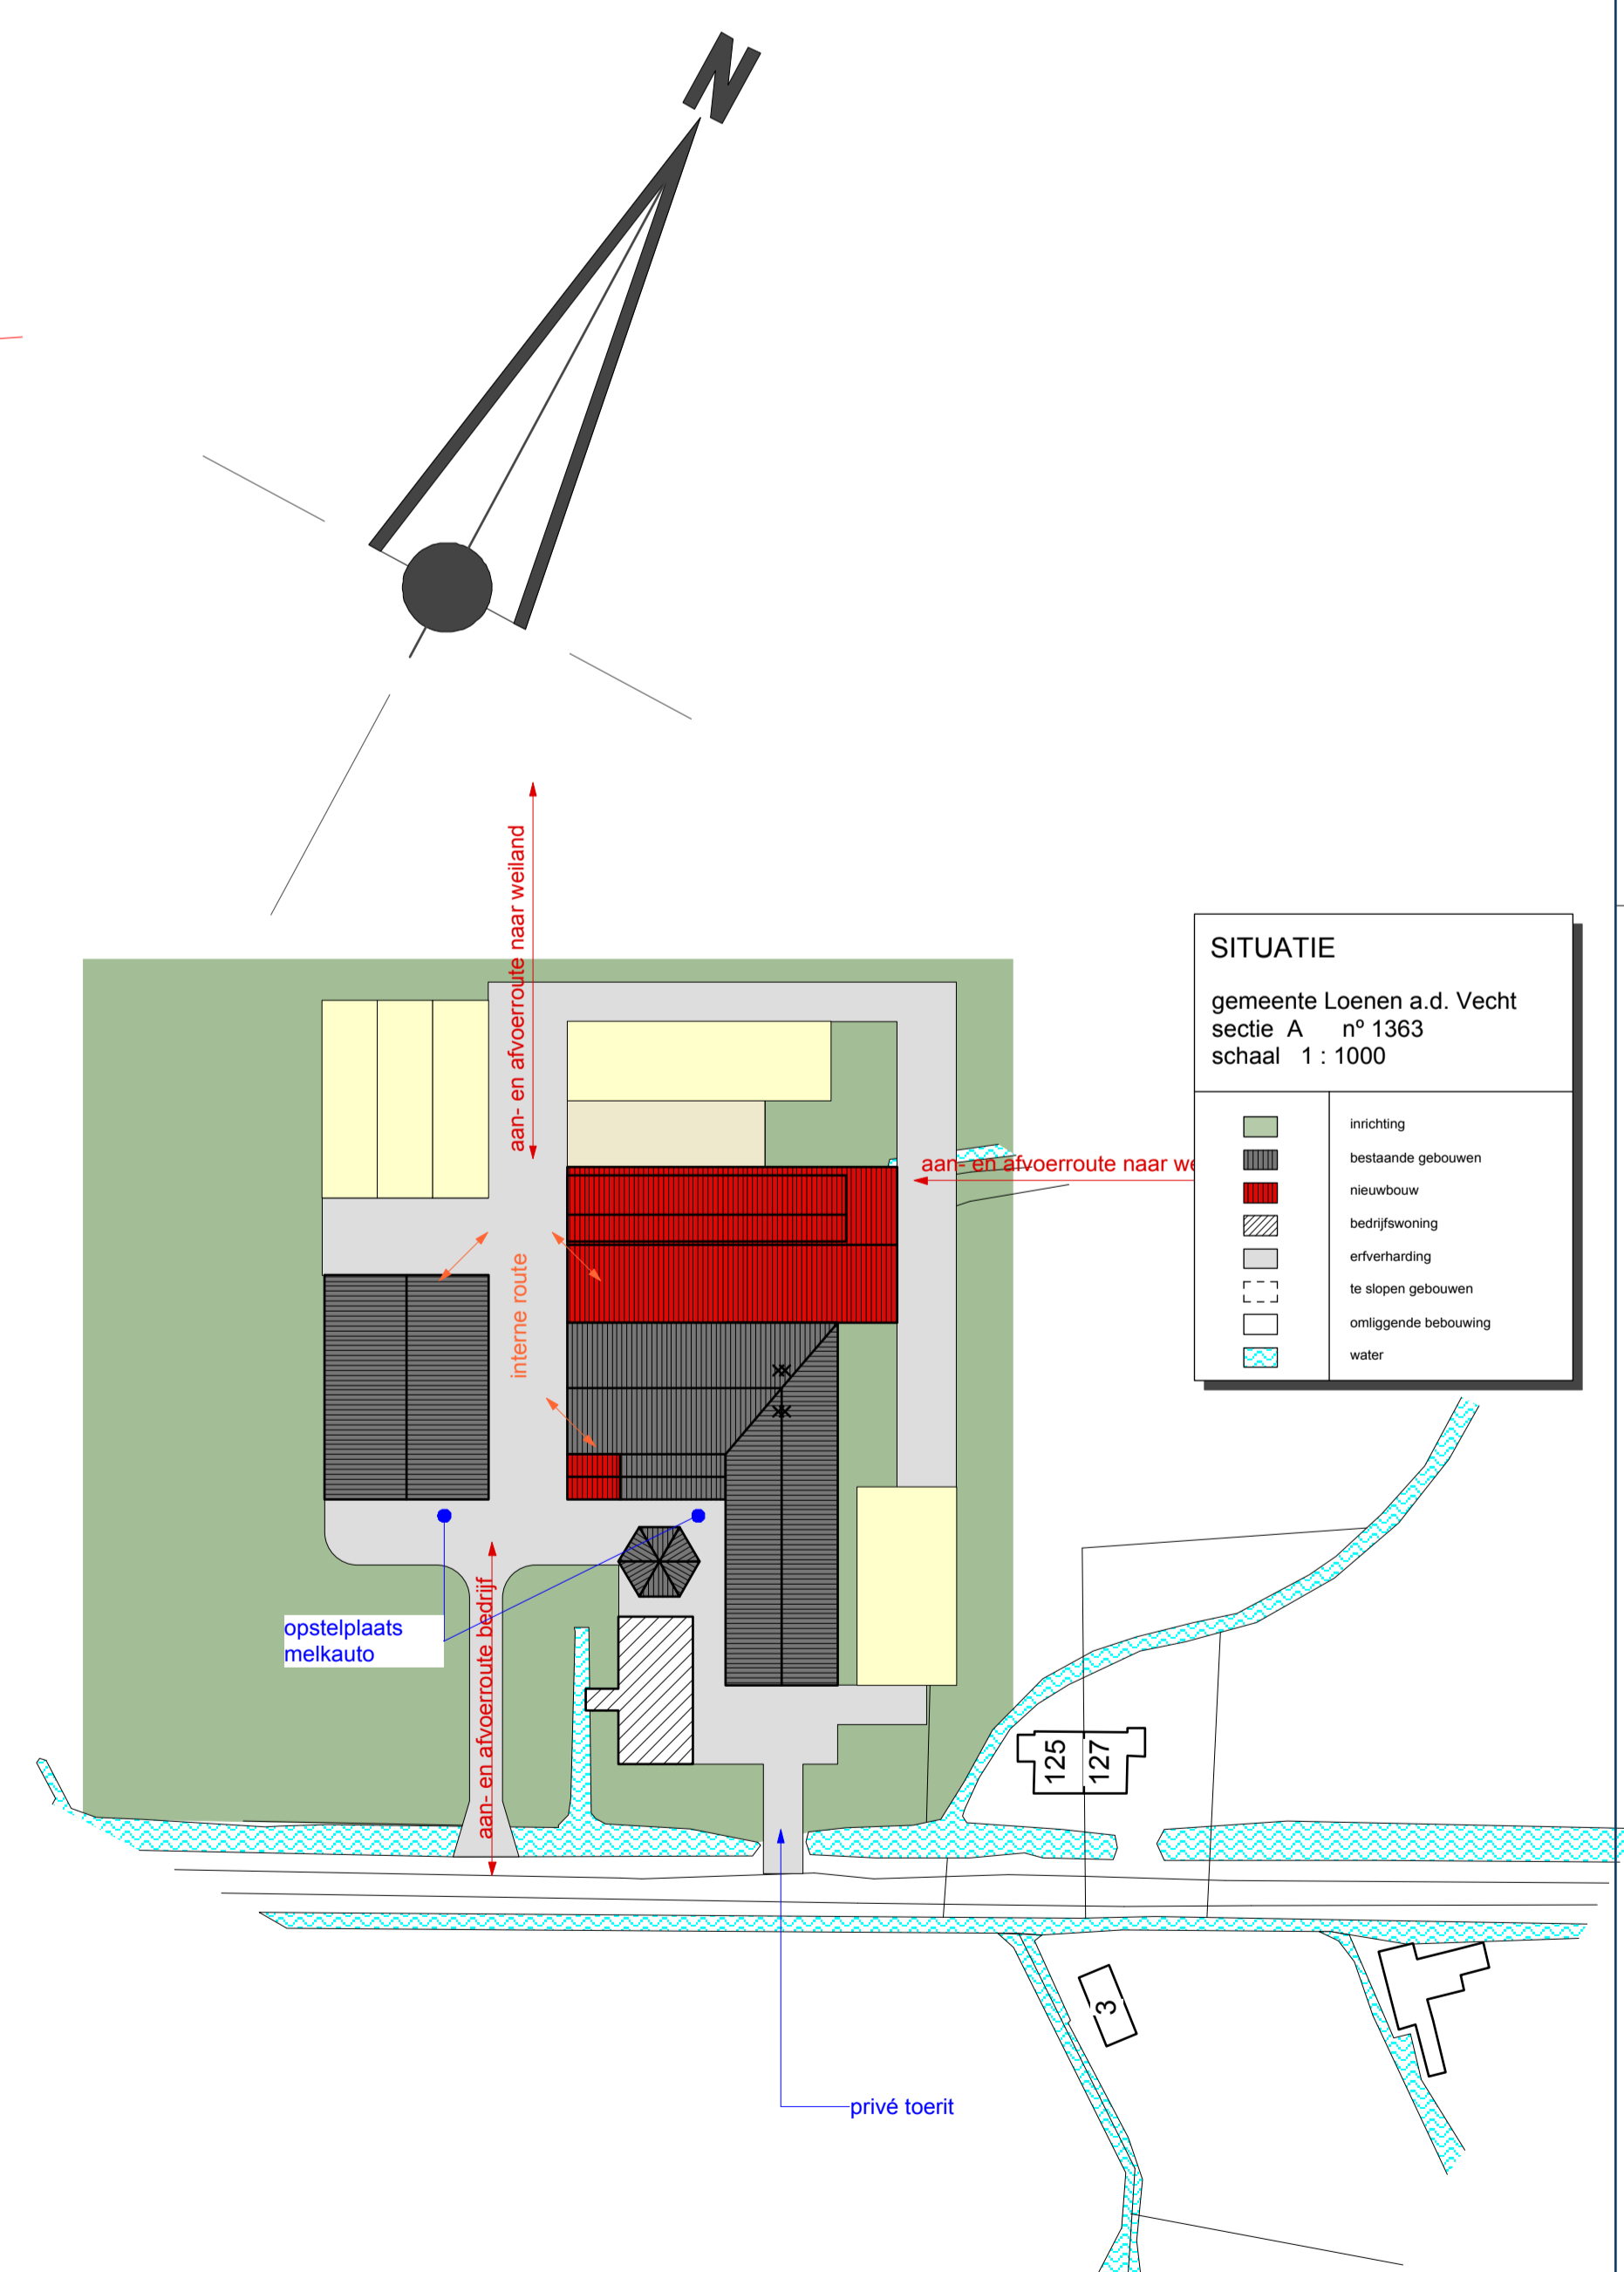

Handtekening opdrachtgever .....

behoort bij de aanvraag van een milieuvvergunning (Wet milieubeheer) voor het bedrijf a.d. Kleiweze 123 te Vreeland

OPDRACHTGEVER: Mts. v.d. Pauw, Kleiweze 123, 3633 AG te Vreeland tel.: 0294-231380

1:200

DATE	13 maart 2007	A	21 maart 2007 Evdh	D	28 juli 2007 EH
GETEKEND	P. v.d. Heijden	B	12 april 2007 MB	E	
PROJECT ADVISEUR	E. v.d. Herge	C	14 juni 2007 EH	F	
info@aga-matic.nl					

WERKNO: 575802

BLAD: 1B1