


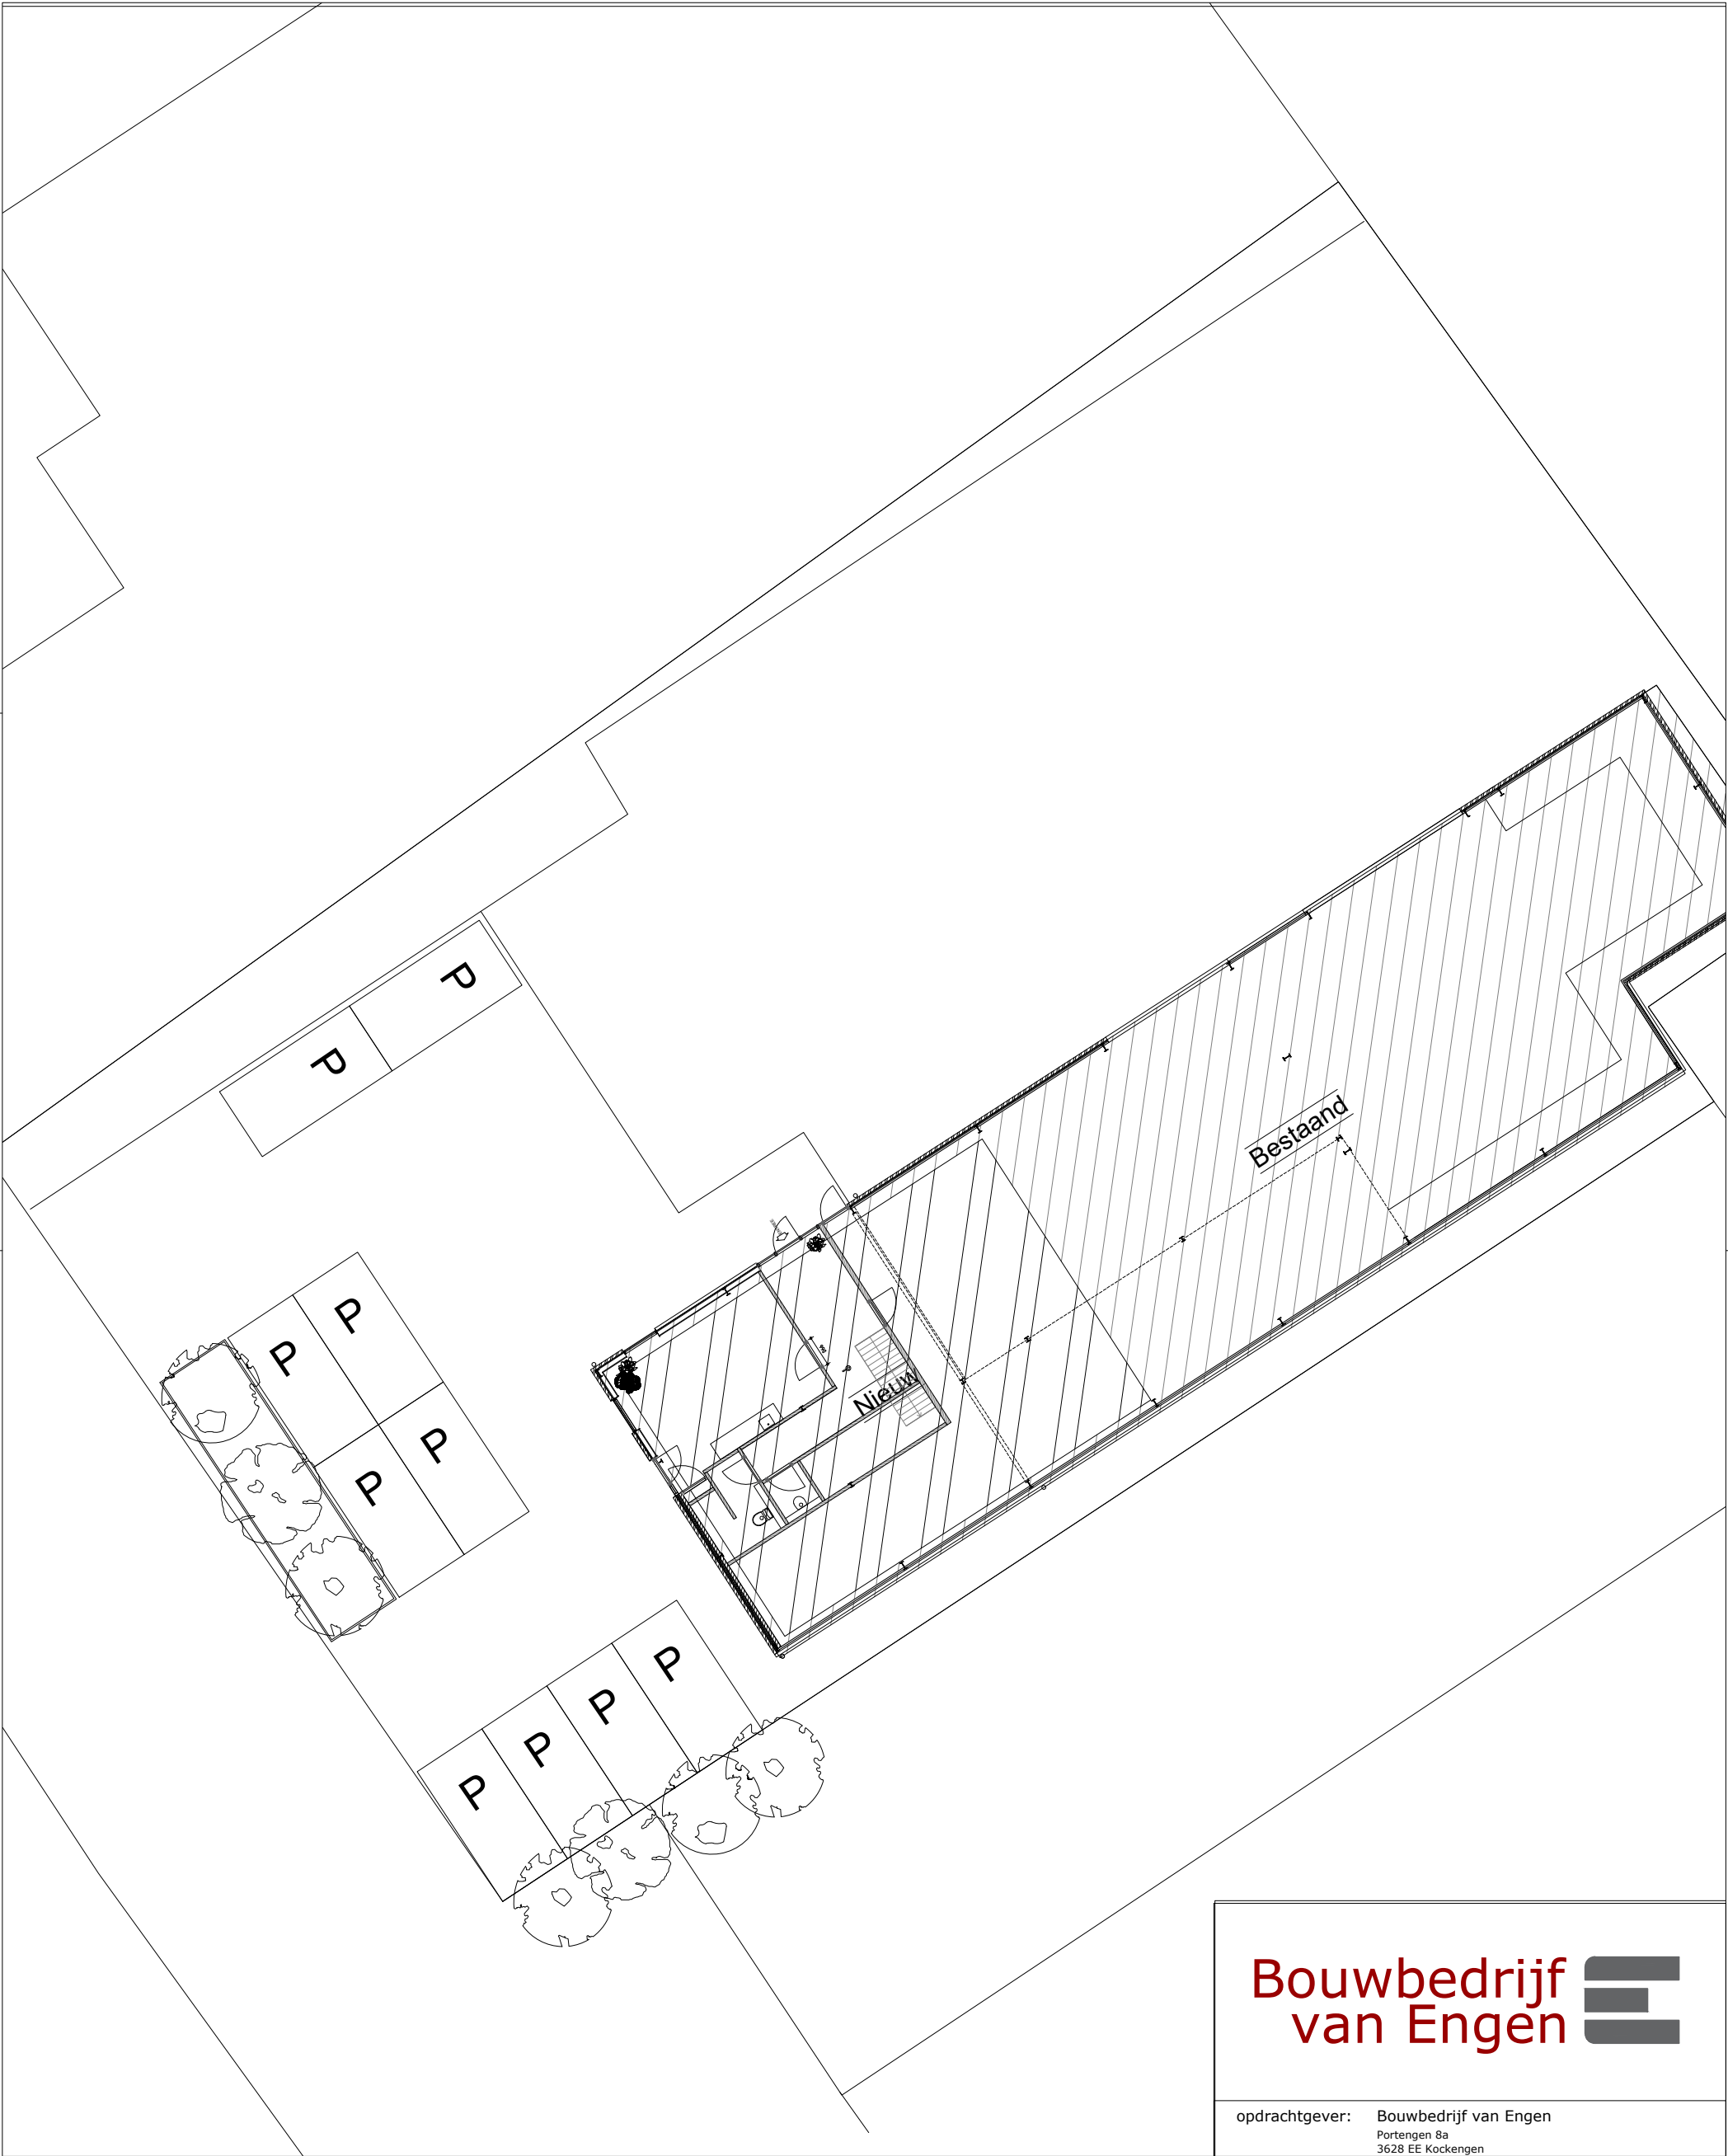

Bouwbedrijf
van Engen



opdrachtgever: Bouwbedrijf van Engen
Portengen 8a
3628 EE Kockengen

project: Uitbreiding kantoor
betreft: Omgevingsvergunning

onderdeel: **NIEUW**
parkeren

getekend:
ir. S. de Graaf

schaal:
1:200

formaat:
A3

datum:
25-10-2021

blad:
0.05