


DATUM: 16-12-2016  
BETREFT: WIJZIGINGEN T.O.V. HET INRICHTINGSPLAN

Het woonhuisperceel is buiten het park gehouden.  
Hierdoor ontstaat er een aanpassing op het totaalopeervlak van het park en een herberekening van het openbaar groen.

Totaal oppervlak park: 18.480 M2  
Het speelveld word 924 M2 en is daarmee 5% van het totaaloppervlak.

Er worden 3 nieuwe kavels gerealiseerd op de groenstrook aan de kant van het parkeerterrein.

Perceel 47 is volgens het inrichtingsplan opgeheven en het chalet (26 M2) is verwijderd.  
In het chalet was een bedrijf gevestigd van bewoners van perceel 53. Met Dhr. Haak van gemeente Stichtse Vecht is op 28-1-2014 overeengekomen dat het chalet no 53 mag worden uitgebreid met een aanbouw van 26 M2. Deze aanbouw is in de nieuwe plankaart opgenomen.

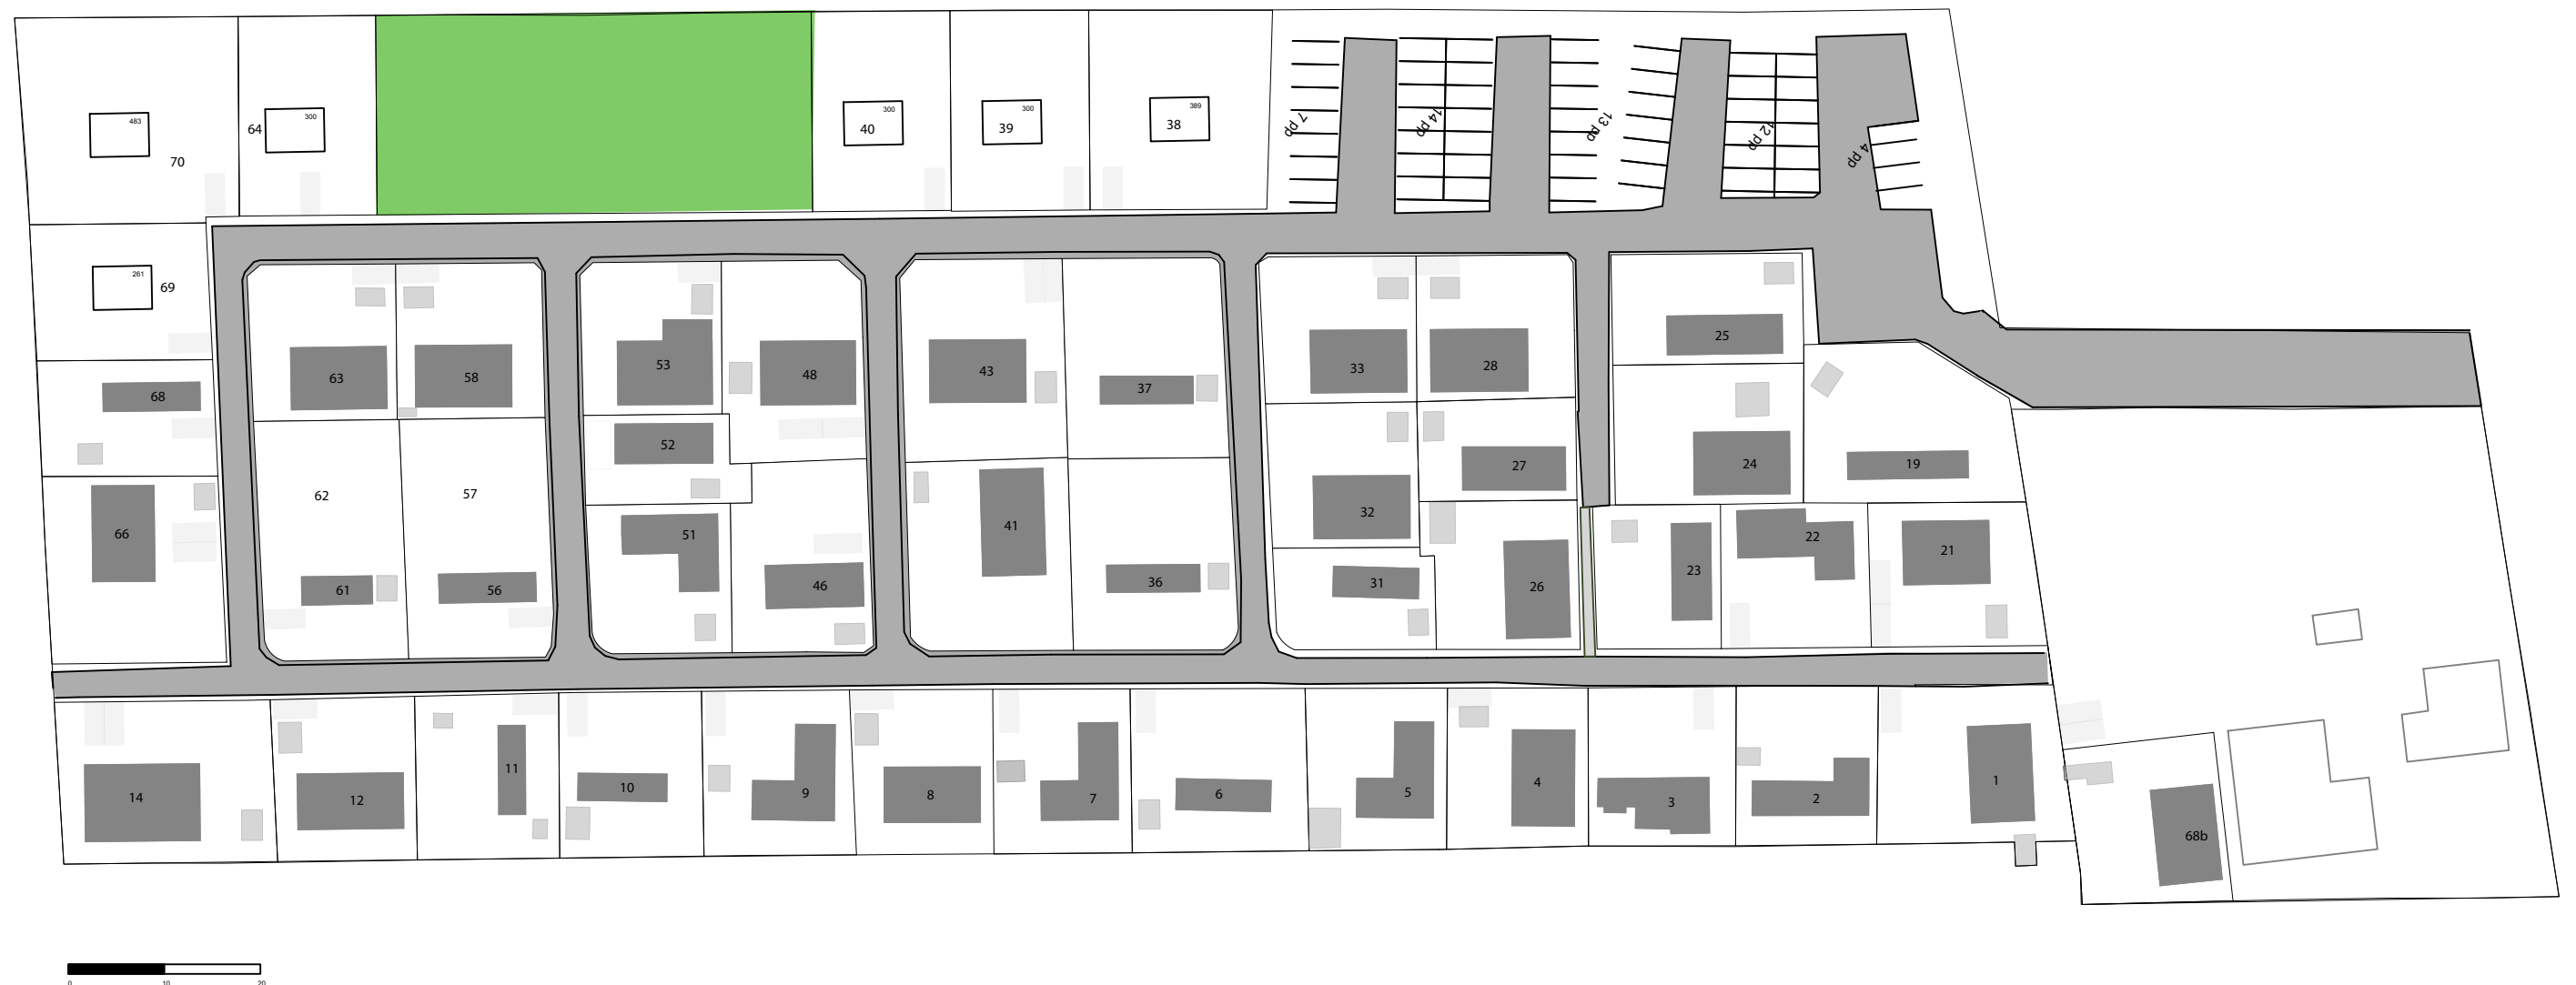

vernieuwd inrichtingsplan