


Inrichtingsplan park Veenhoeve Toekomstige situatie

dd. 13-02-2012



Aanpassing t.b.v. calamiteitenontsluiting, schaal 1:200

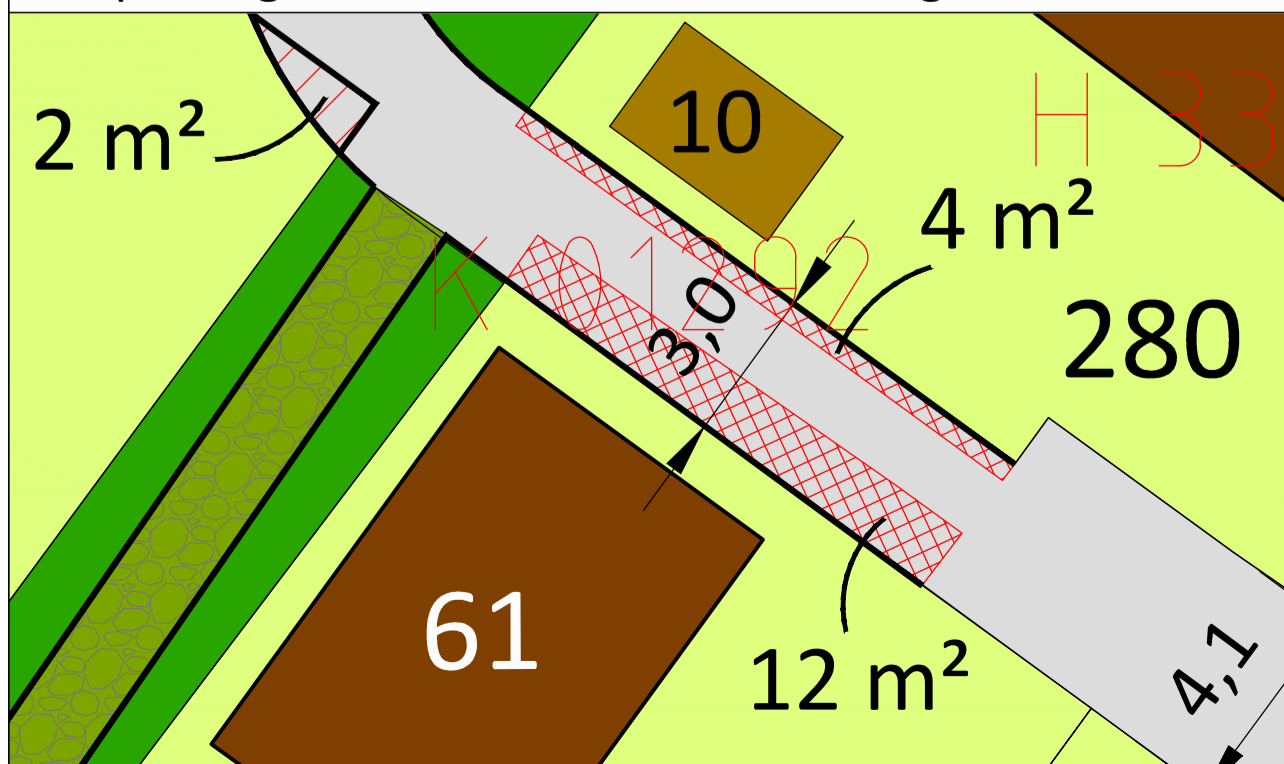

Legenda	
	Plangebied Park (12.566 m ²)
	Groen 629 m ² (5,0 %)
	Speelgelegenheid
	Parkeren (60 parkeerplaatsen :758 m ²)
	Wegen (1490 m ²)
	Boomschors (30 m ²)
	Kavel in m ² (totaal 10.025 m ²)
	Bebouwing in m ² (totaal 1.807 m ²)
	Bijgebouwen in m ² (totaal 328 m ²)
	Brandvoorzieningen
	Brandpad
	Vervallen parkeerplaats ivm calamiteitenontsluiting