


in ontwerp ter inzage gelegd
door burgemeester en wethouders dd. 1 AUG 1986
de burgemeester,
vastgesteld door burgemeester en wethouders dd. 27 AUG 1986
de burgemeester,
goedgekeurd door gedeputeerde staten dd.

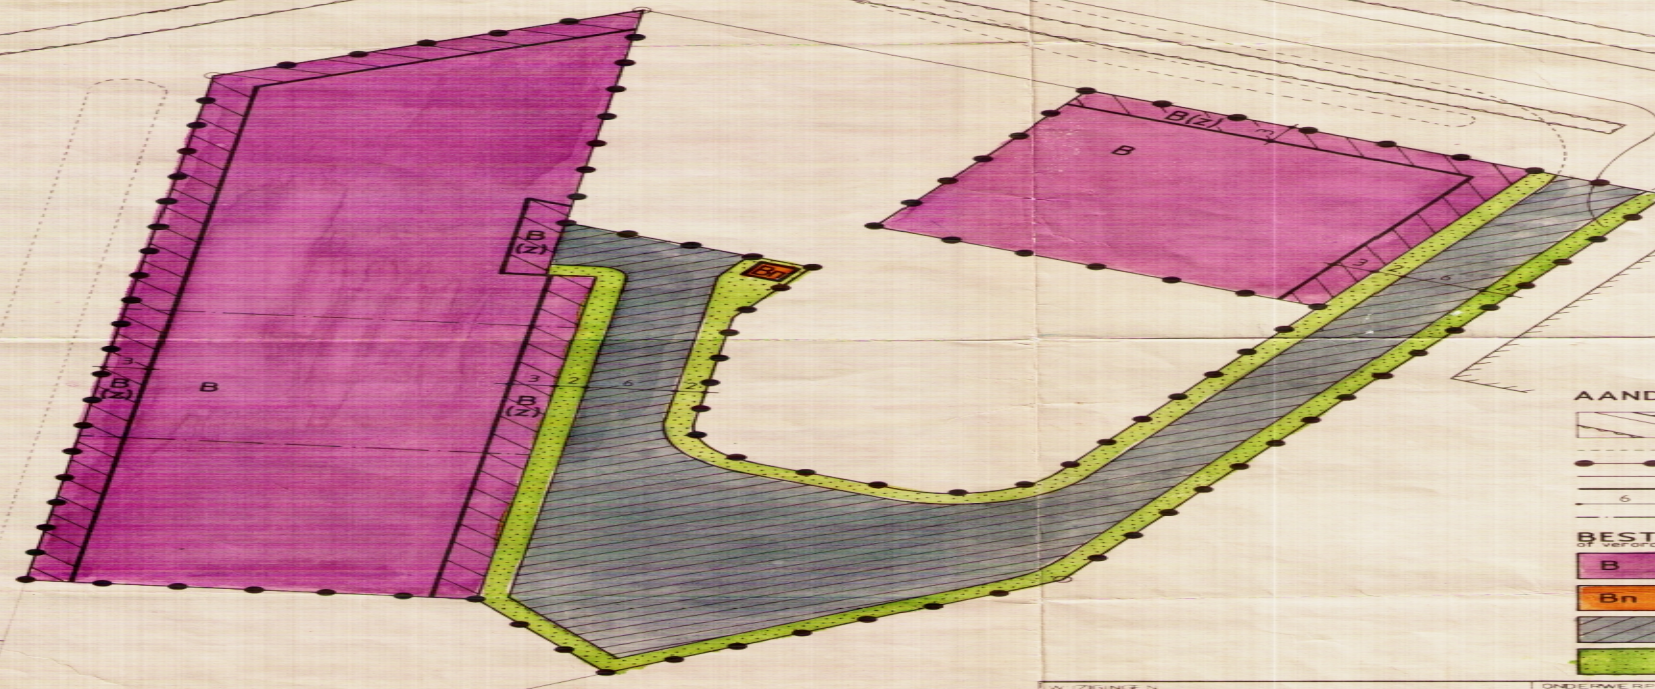

AANDUIDINGEN

- ONDERGROND
ijzeren buis
- GRENS TOEKOMSTIG WERK
- PLANGRENS
- BESTEMMINGSGRENS
- BOUWGRENS
- MAATVOERING IN METERS
- GRENS BOUWPERCEEL

BESTEMMINGEN

- B (pink) BEDRIJVEN
- Bn (orange) NUTSBEDRIJVEN
- VERKEERS DOELEINDEN
- GROENVORZIENINGEN

nadere aanwijzing

(z) zonder gebouwen

Behoort bij besluit van gedeputeerde staten
van Utrecht van 4 november 1986, nr. 1701/R/5022

De griffier der staten

ontwerp-uitwerking "BEDRIJFSTERREIN KERKLAAN - A"	
ingevolge artikel 19 en 20 van de voorschriften bij bestemmingsplan "Kerklaan"	
1:500	25 juni 1986
TEKENING NUMMER	051-10
opmeting kadaster 5-2-1986, totale oppervlakte ca. 9630 m²	
GEMEENTEWERKEN LOENEN AAN DE VECHT	