


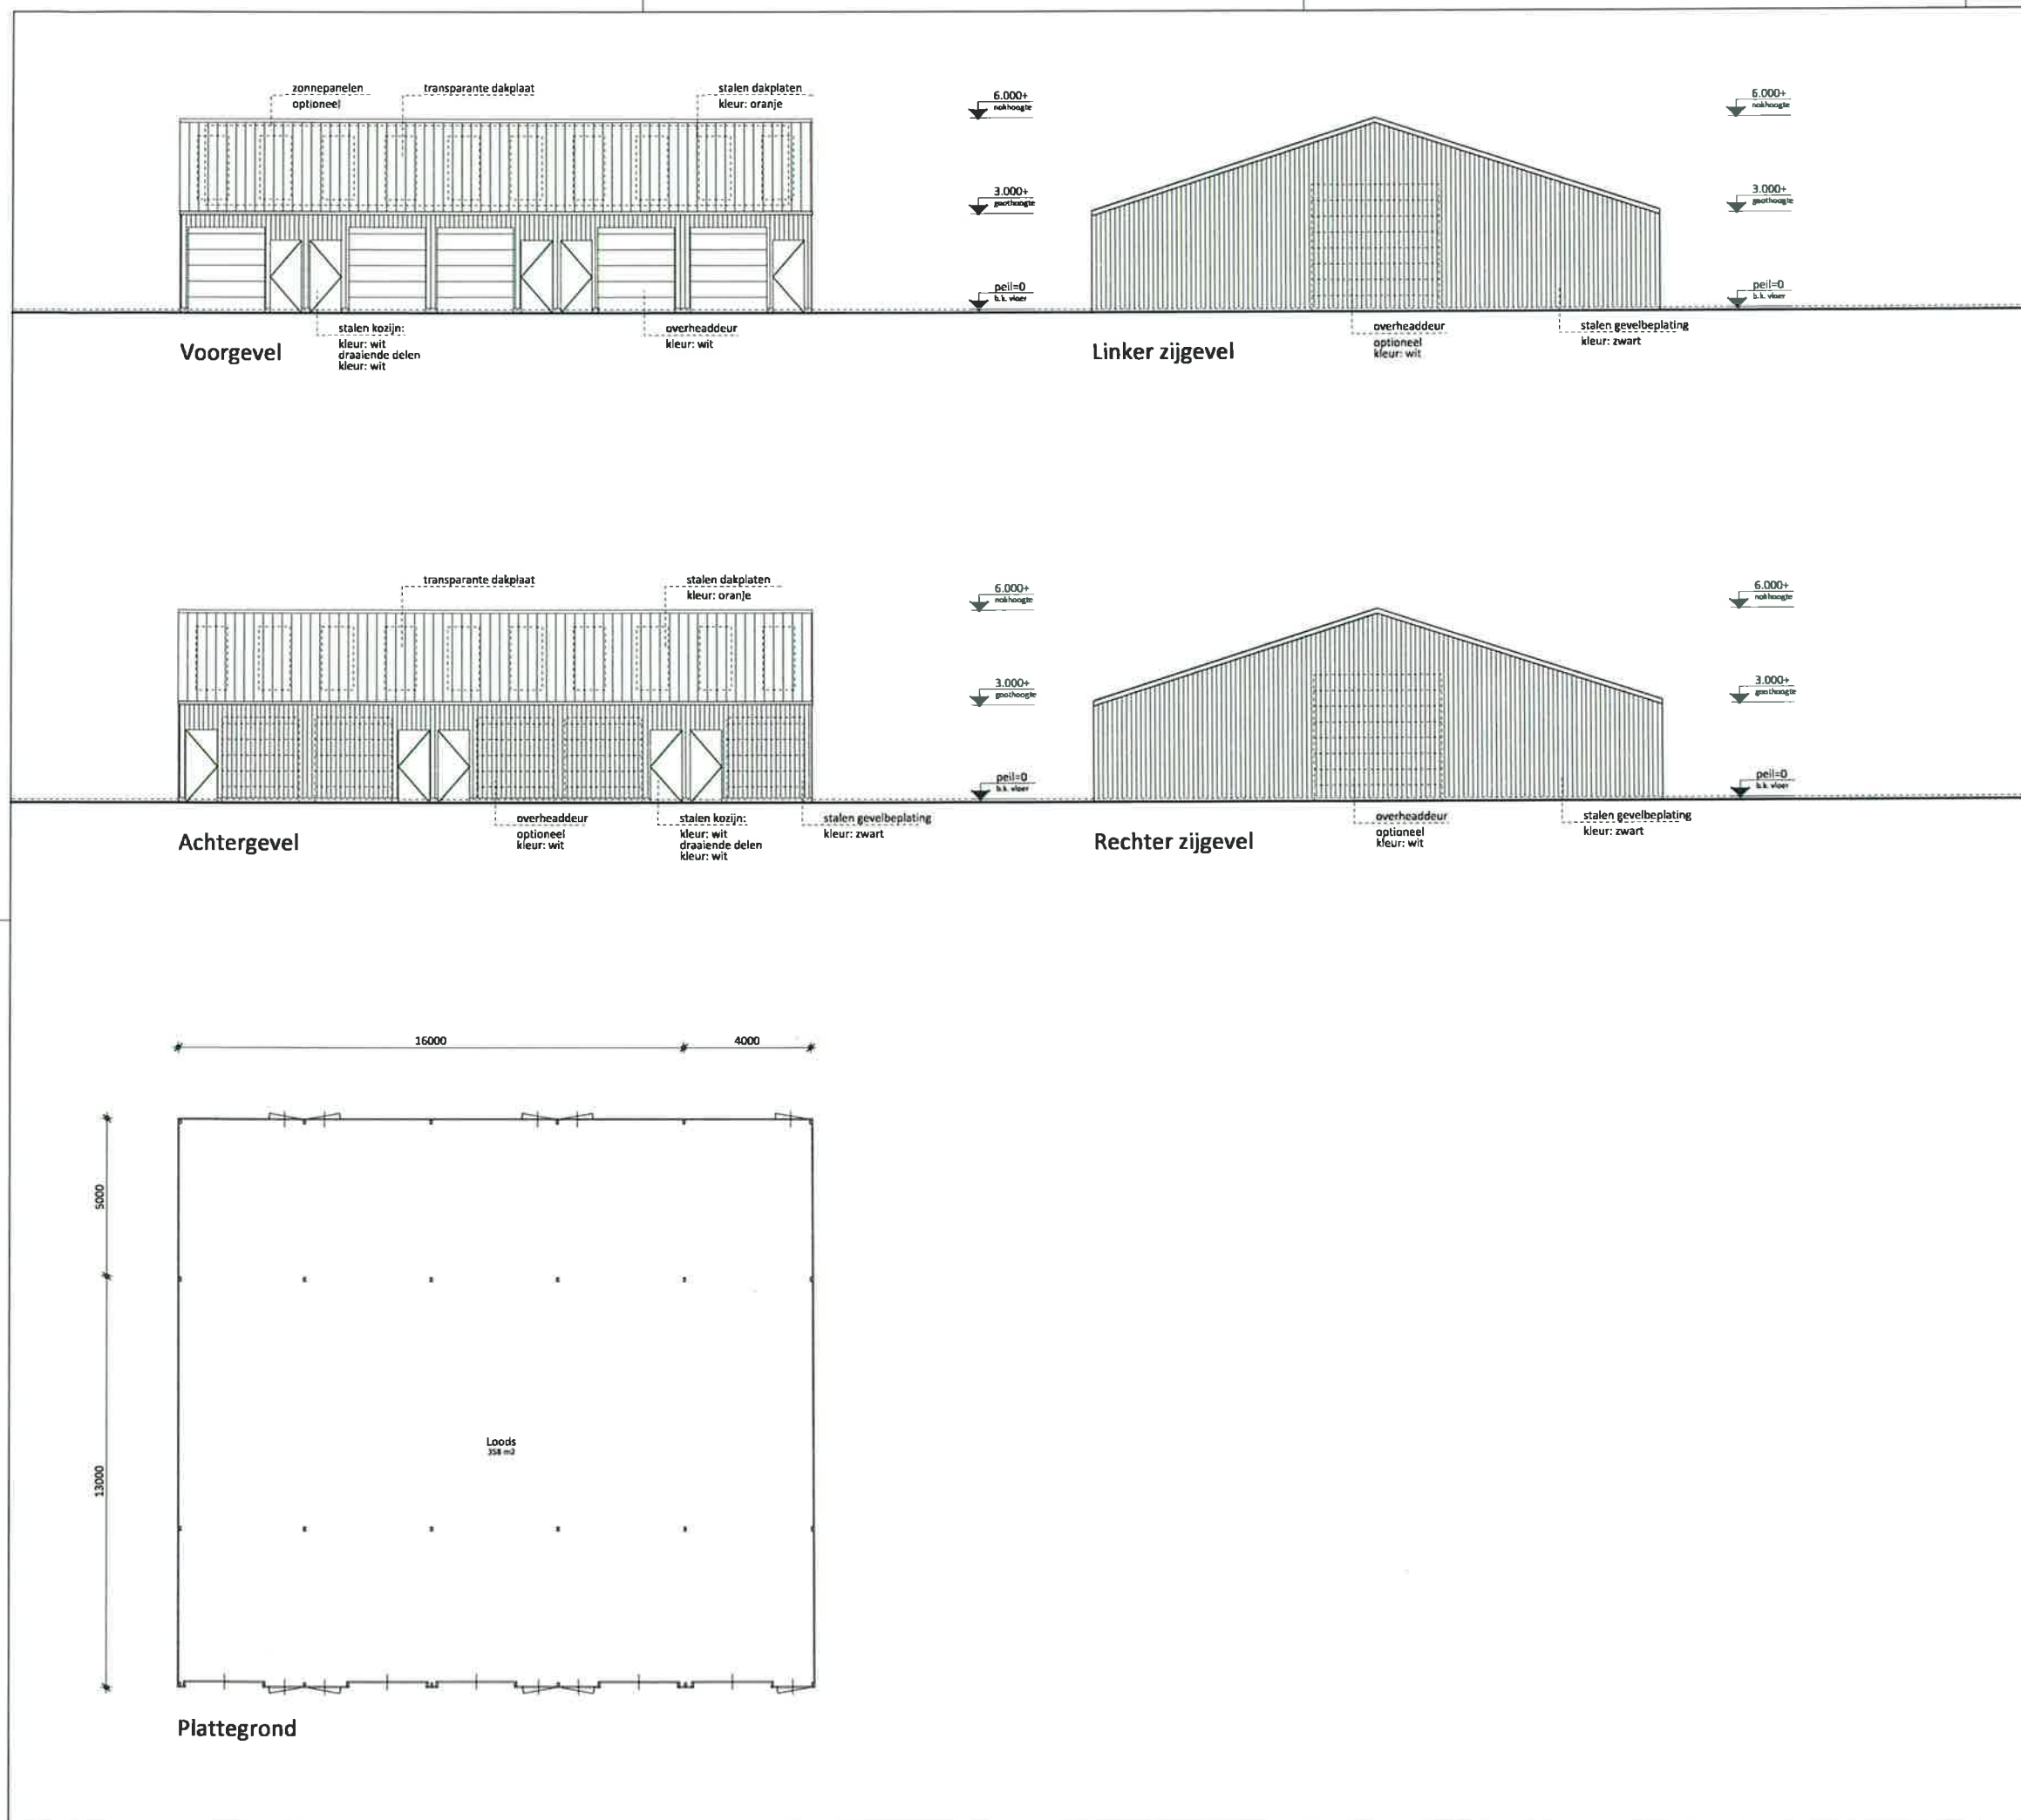

Situatie

Kadastrale gegevens
Kadastrale gegevens: Goedereede
Sectie: D
Perceel: 62

Opdrachtgever:
Fam. van der Wende
Oostenrijksestraat 11, 3252 BJ Goedereede

Project:
Nieuwbouw schuur
Goereeseweg 4-6 te Goedereede

Onderdeel:
Plattegrond en gevels
Nieuwe toestand

Werknummer:	Bladnummer:	Revisie:	Datum:
20018	B0102	0	02-10-2020
Formaat:		Schaal:	
A1		1:100	

Adres: Nieuwe Oostdijk 13
Postcode: 3252 CR
Plaats: Goedereede
Mobiel: 06-53509891
E-mail: bagoeree@gmail.com