



DIBEC Milieutechnisch advies

Kroonpark 16
Postbus 5470
6802 EL Arnhem

Telefoon (026) 368 26 25

info@dibec.nl
www.dibec.nl

Strand Resort Ouddorp Duin
T.a.v. de heer K. Bruins Slot
Utopialaan 49
5232 CD 's-Hertogenbosch

Datum 5 juli 2016

Uw kenmerk

Ons kenmerk 55.764 / 816.005_02

Behandeld door R.J.E. Kok

Doorkiesnummer (026) 368 26 27

E-mailadres ronald.kok@dibec.nl

Onderwerp **Evaluatie sanering demping (zinkspot) Strandresort Ouddorp Duin**

Geachte heer Bruins Slot,

Hierbij ontvangt u een beknopt evaluatieverslag van de uitgevoerde werkzaamheden met betrekking tot de sanering van een demping (zinkspot) ter plaatse van het projectgebied "Strandresort Ouddorp Duin" aan de Vrijheidsweg te Ouddorp. De zinkspot betreft géén geval van ernstige bodemverontreiniging.

Inleiding

In het kader van de voorgenomen uitvoering van civieltechnische werkzaamheden (aanleg riool en weg) ten behoeve van het bouwrijp maken van het projectgebied is een demping (zinkspot) gesaneerd.

Uit de resultaten van een verkennend en nader bodemonderzoek (DIBEC, 25 maart 2016, rapportnummer 816.005_01) blijkt dat de zinkspot zich bevindt in een humeuze zandlaag in de ondergrond (traject van circa 0,5 tot 1,0 m-mv). Deze humeuze zandlaag is licht tot sterk verontreinigd met zink. Er is een kern aanwezig waarin sterk verhoogde zinkgehalten (>interventiewaarde) zijn aangetoond. Deze kern heeft een omvang van circa 15 m³. Het licht tot matig verontreinigde deel van de zinkverontreiniging heeft een omvang van circa 150 m³. Gezien de beperkte omvang van het sterk verontreinigde deel van de zinkverontreiniging (< 25 m³ boven de interventiewaarde) is géén sprake van een geval van ernstige bodemverontreiniging.

De saneringslocatie staat kadastraal bekend als gemeente Ouddorp, sectie H, nummer 392 (ged.) en is eigendom van KLEPPERDUINEN B.V. De kadastrale gegevens zijn als bijlage 2 toegevoegd.

Voor de sanering is een plan van aanpak opgesteld (DIBEC, 25 maart 2016, rapportnummer 816.005_02). De DCMR Milieudienst Rijnmond heeft aangegeven dat het plan van aanpak niet ter beoordeling ingediend hoeft te worden, omdat het géén geval van ernstige bodemverontreiniging betreft. De start van de saneringswerkzaamheden dient wel gemeld te worden.

Uitvoering sanering

Op 6 april 2016 is gestart met de sanering van de zinkspot. Deze startdatum is op 31 maart 2016 gecommuniceerd met de DCMR Milieudienst Rijnmond.

Tijdens het ontgraven van de zinkspot bleek dat sprake is van een demping. Het dempingsmateriaal bestaat uit grond met een bijmenging van hout en diverse soorten afval. In afwijking van het plan van aanpak is door de opdrachtgever besloten de gehele demping te ontgraven in plaats van alleen het gedeelte dat om civieltechnische redenen verwijderd zou moeten worden.

Hierdoor is er meer grond (met bijmenging van dempingsmateriaal) vrijgekomen dan geraamd in het plan van aanpak. In afwijking van het plan van aanpak is daarom besloten alleen de kern met matig tot sterk met zink verontreinigde grond direct af te voeren naar een erkende verwerkingslocatie. Deze grond is onder afvalstroomnummer 0808116B0139 afgevoerd naar de erkende verwerkingslocatie Boskalis Dolman B.V. te Schiedam.

De licht met zink verontreinigde grond is binnen het projectgebied tijdelijk in depot gezet en indicatief gekeurd (analyse op het standaard stoffenpakket voor grond). Uit de resultaten bleek dat het depot (grond met bijmenging van dempingsmateriaal) indicatief voldeed als Achtergrondwaarde grond. Vervolgens is het depot op locatie gezeefd over 35 mm om de grond van het dempingsmateriaal te scheiden. Na zeving is gebleken dat de grove fractie (dempingsmateriaal) een kleine hoeveelheid astbesthoudend plaatmateriaal bevat. Het dempingsmateriaal is afgevoerd naar Van Vliet te Sliedrecht.

De gezeefde grond is vervolgens middels een partijkeuring (inclusief asbest) conform het Besluit en de Regeling bodemkwaliteit onderzocht (DIBEC, 3 juni 2016, rapportnummer 816.005_03). Hieruit blijkt dat de partij als "Klasse Industrie grond" gekwalificeerd is. In de partij is zowel visueel als analytisch geen asbest aangetroffen of aangetoond. De grond is afgevoerd naar de Plas van Heenvliet te Zwartewaal.

De saneringswerkzaamheden zijn uitgevoerd door Jaro Grondwerken & Kraanverhuur.

De ontgraving van de demping is uitgevoerd onder begeleiding van de erkende (protocol 6001) milieukundig begeleider E. Daemen van Edwin Daemen B.V. conform BRL SIKB 6000, protocol 6001. Het nemen van controlemonsters is uitgevoerd conform protocol 6001, Milieukundige begeleiding landbodemsanering met conventionele methoden.

Op 7 april 2016 is het ontgraven van de demping afgerond en zijn de putbodem en putwanden uitgekeurd. Uit de resultaten van de controlemonsters bleek dat deze aan de Achtergrondwaarde voldoen. In bijlage 1 is een situatietekening opgenomen met de ontgravingscontour en codering van de uitgekeurde putbodems en putwanden.

Volgens informatie van de opdrachtgever en de aannemer is de saneringsput aangevuld met zand uit het projectgebied dat op basis van verkennend bodemonderzoek (DIBEC, 25 maart 2016, rapportnummer 816.005_01) voldoet als "Achtergrondwaarde grond".

Laboratoriumonderzoek en analyseresultaten

De controlemonsters zijn geanalyseerd op zink, organisch stof en lutum. De analyses zijn conform AS3000 uitgevoerd door het RvA erkende laboratorium van ALcontrol Laboratoires te Rotterdam. In bijlage 3 en 4 zijn respectievelijk de analysecertificaten en toetsingstabellen opgenomen.

(Grond)stromen

In de onderstaande tabel zijn de (grond)stromen met betrekking tot de sanering samengevat. In bijlage 5 zijn een overzicht met de afgevoerde vrachten opgenomen en de begeleidingsbonnen.

soort materiaal	kwaliteit	afvalstroomnummer	hoeveelheid (ton)	bestemming
grond verontreinigd met zware metalen	niet toepasbaar	0808116B0139	176,680	Boskalis Dolman B.V. te Schiedam
niet onder 17 05 03 vallende grond	klasse Industrie	088426DD2023	165,300	Plas van Heenvliet te Zwartewaal
asbesthoudend afval	verontreinigd	081569111341	19,240	Van Vliet te Sliedrecht

Conclusie

Uit de onderzoeksresultaten blijkt dat de uitkeuringsmonsters voldoen aan de saneringsdoelstelling. Op basis hiervan kan de sanering als afgerond worden beschouwd.

Wij vertrouwen er op u hiermee voldoende te hebben geïnformeerd.

Met vriendelijke groet,
DIBEC B.V.



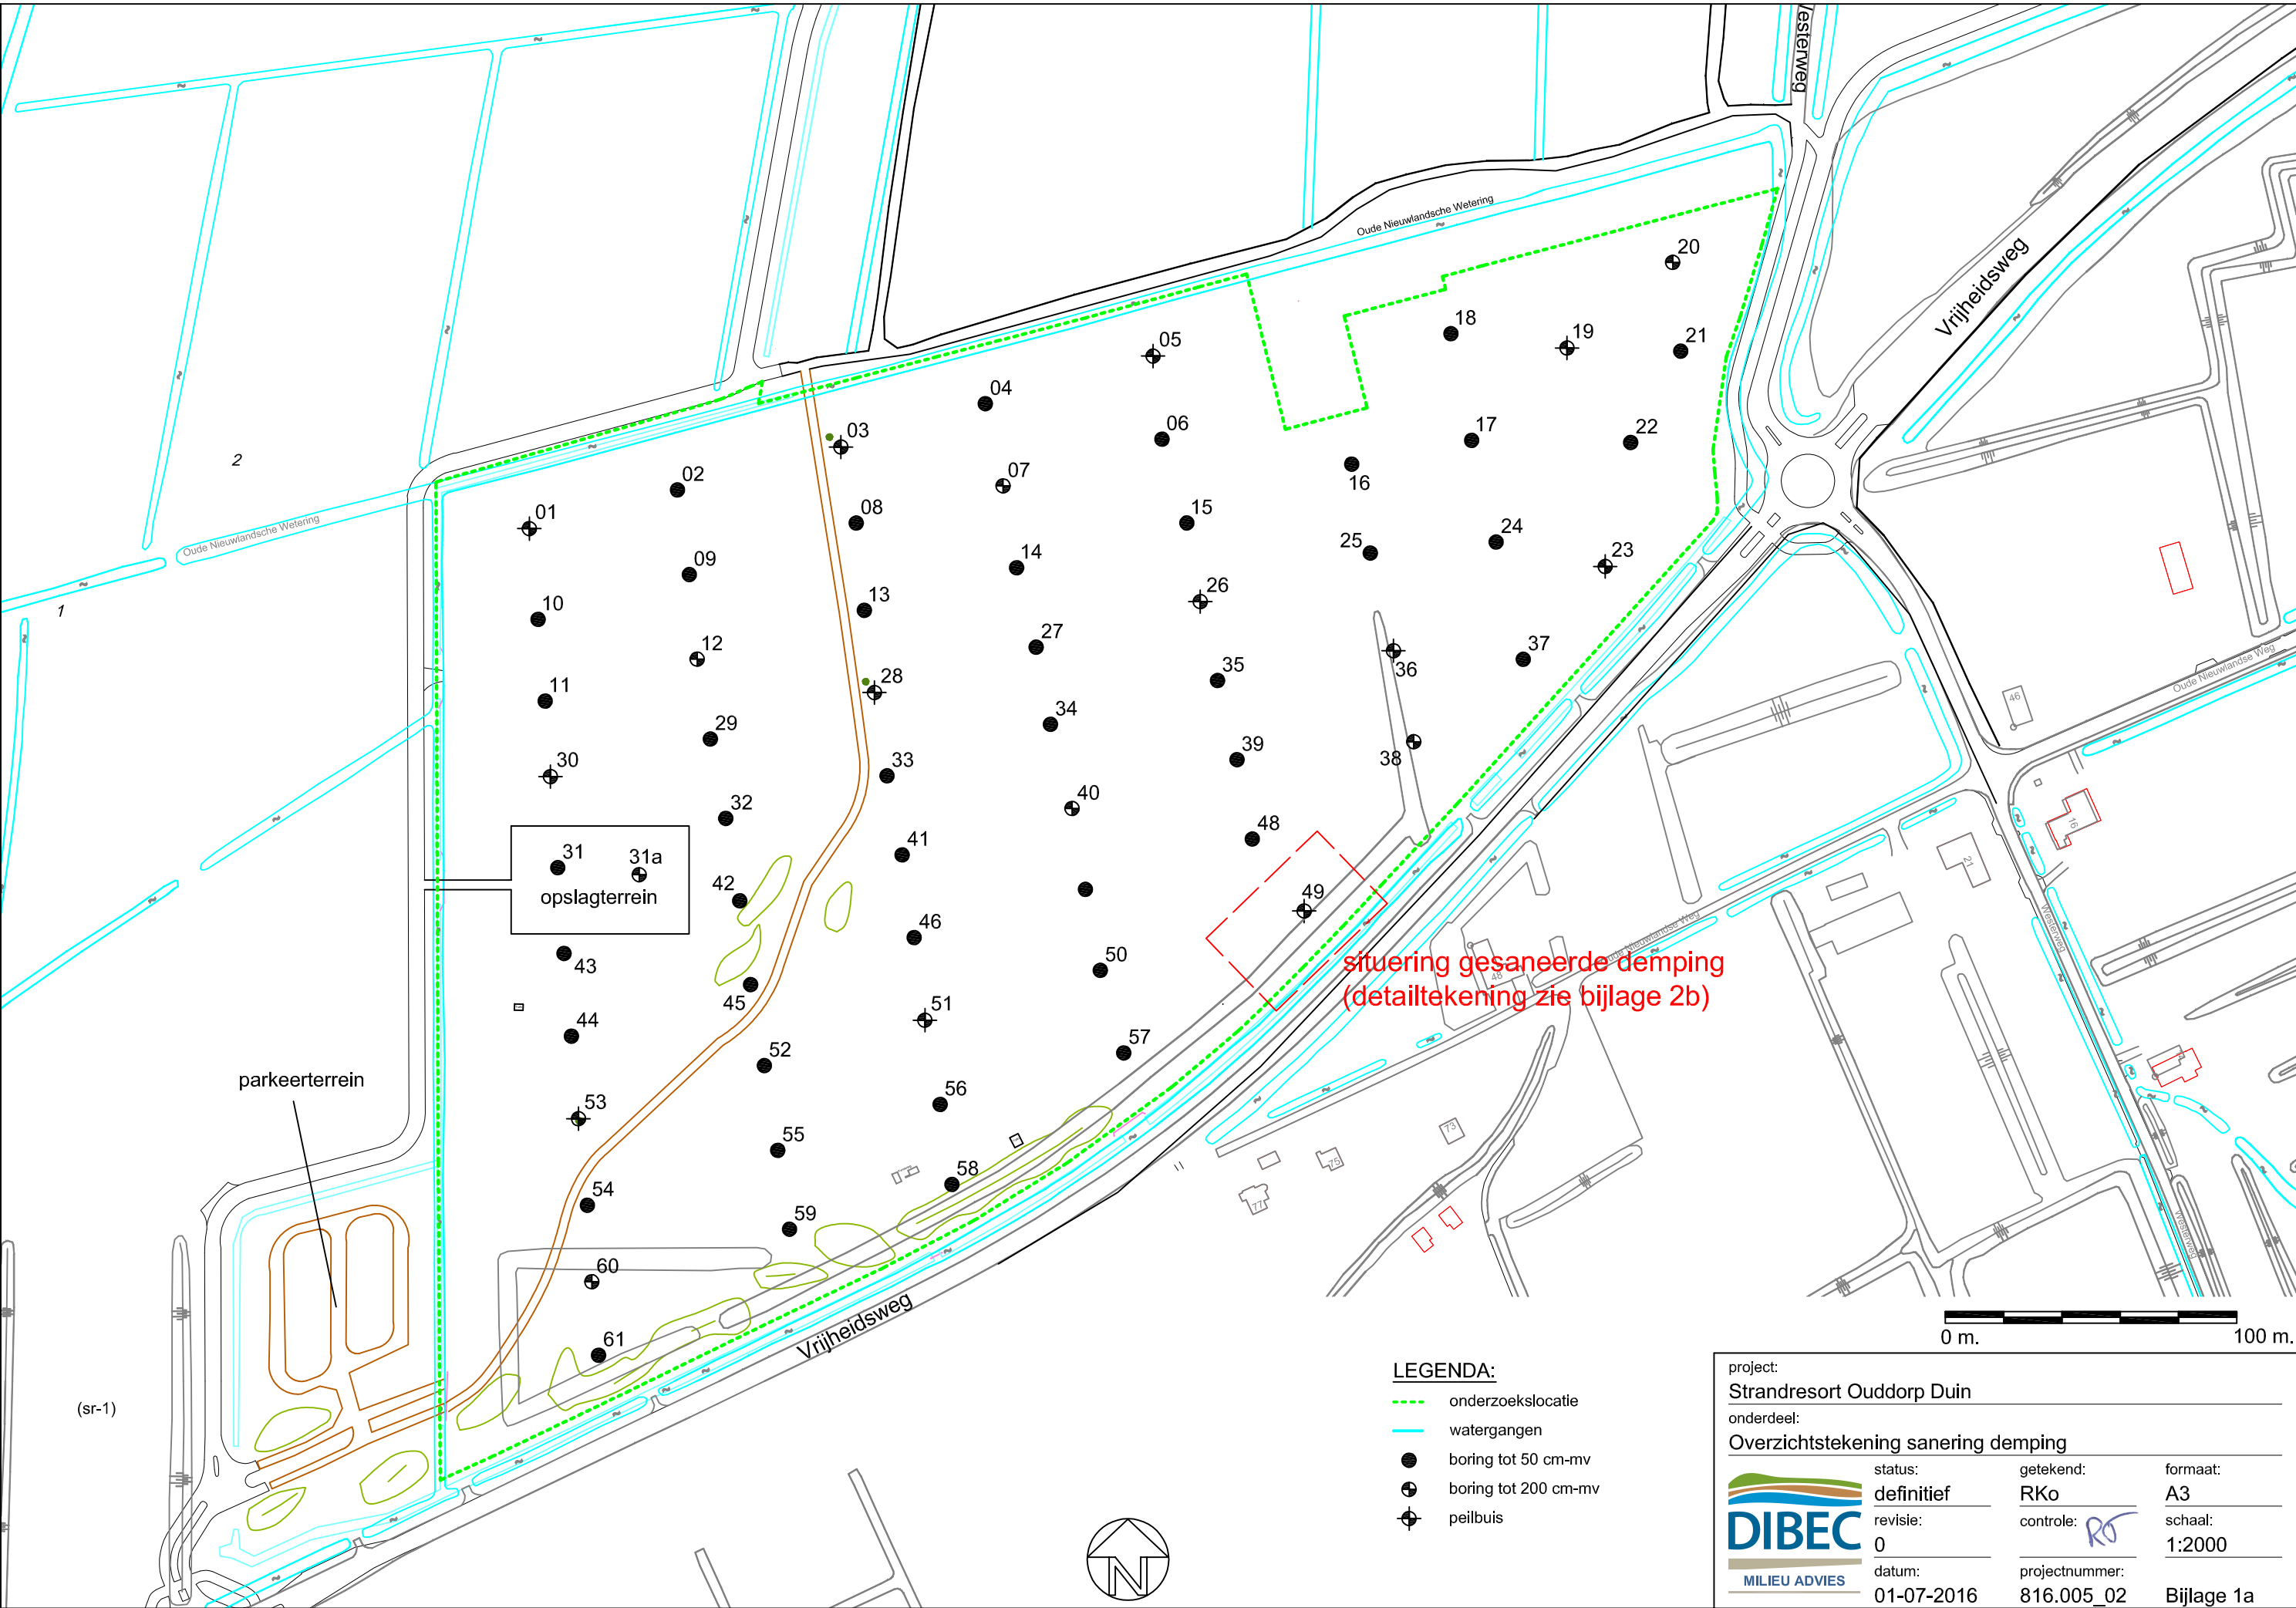
drs. R.J. Theunissen
projectleider

Bijlagen:

1. Overzichtstekening en detailtekening
2. Kadastrale gegevens
3. Analysecertificaten
4. Toetsingstabellen
5. Afvoeroverzicht (grond)stromen en begeleidingsbonnen
6. Foto's sanering

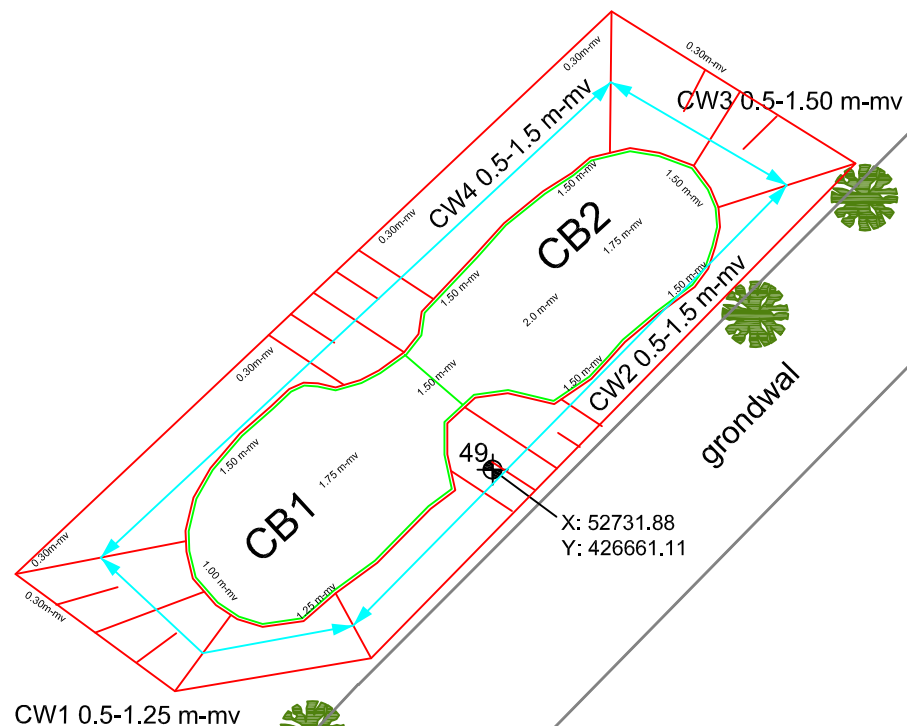


Bijlage 1 Overzichtstekening en detailtekening



- LEGENDA:**
- onderzoekslocatie
 - watergangen
 - boring tot 50 cm-mv
 - ⊕ boring tot 200 cm-mv
 - ⊕ peilbuis

project: Strandresort Ouddorp Duin			
onderdeel: Overzichtstekening sanering demping			
	status:	getekend:	formaat:
	definitief	RKo	A3
	revisie:	controle:	schaal:
	0		1:2000
datum:		projectnummer:	
01-07-2016		816.005_02 Bijlage 1a	

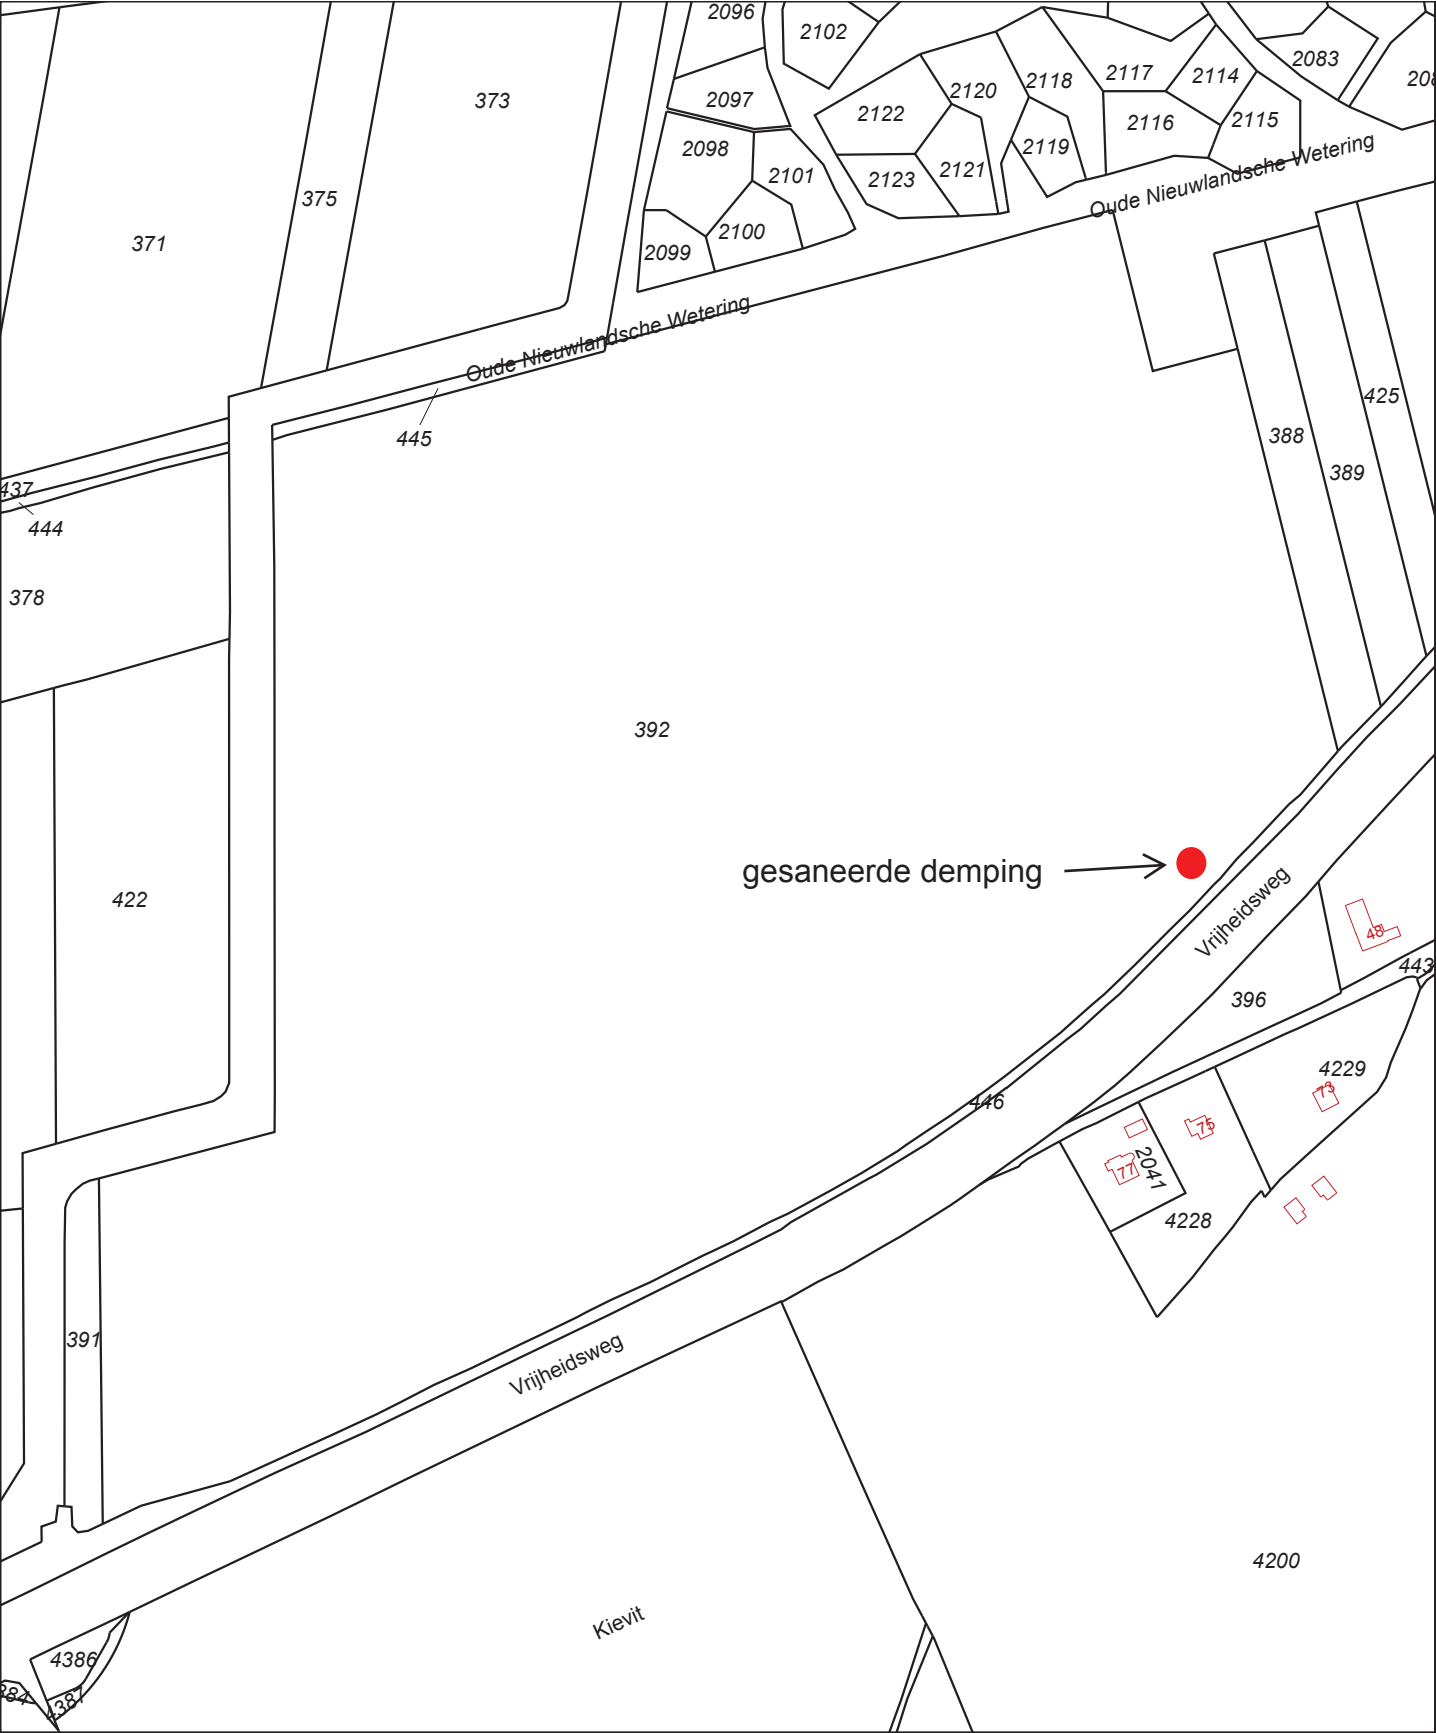


project: Strandresort Ouddorp Duin			
onderdeel: Ontgravingstekening sanering demping			
 MILIEU ADVIES	status: definitief	getekend: RKo	formaat: A4
	revlsle: 0	controle: <i>RO</i>	schaal: 1:250
	datum: 01-07-2016	projectnummer: 816.005_02	Bijlage 1b

bestandsnaam: 816005_02.dwg



Bijlage 2 Kadastrale gegevens



0 m 25 m 125 m

12345

25

Deze kaart is noordgericht

Perceelnummer

Huisnummer

Vastgestelde kadastrale grens

Voorlopige kadastrale grens

Administratieve kadastrale grens

Bebouwing

Overige topografie

Schaal 1:2500

Kadastrale gemeente

Sectie

Perceel

OUDDORP

H

392

Voor een eensluidend uittreksel, Apeldoorn, 23 maart 2016

De bewaarder van het kadaster en de openbare registers

Aan dit uittreksel kunnen geen betrouwbare maten worden ontleend.

De Dienst voor het kadaster en de openbare registers behoudt zich de intellectuele eigendomsrechten voor, waaronder het auteursrecht en het databankenrecht.

Kadaster

Dienst voor het kadaster en de openbare registers in Nederland

Gegevens over de rechtstoestand van kadastrale objecten, met uitzondering van de gegevens inzake hypotheek en beslagen

Betreft:	OUDDORP H 392	23-3-2016
	Vrijheidsweg OUDDORP ZH	17:02:38
Uw referentie:	816.005-01	
Toestandsdatum:	22-3-2016	

Kadastraal object

Kadastrale aanduiding:	<u>OUDDORP H 392</u>	
Grootte:	10 ha 21 a 30 ca	
Coördinaten:	52559-426708	
Omschrijving kadastraal object:	TERREIN (OVERIGE AGRARISCH)	
Locatie:	Vrijheidsweg OUDDORP ZH	
Koopsom:	€ 640.000	Jaar: 2015
(Met meer onroerend goed verkregen)		
Herinrichtingsrente:	€ 597,96	Eindjaar: 2034
Ontstaan op:	16-5-2008	

Publiekrechtelijke beperkingen

Er zijn geen beperkingen bekend in de Landelijke Voorziening WKPB en de Basisregistratie Kadaster.

Gerechtigde**EIGENDOM**

KLEPPERDUINEN B.V.

Vrijheidsweg 1
3253 LS OUDDORP ZH

Zetel:	OUDDORP
KvK-nummer:	62787314 (Bron: Handelsregister)
Voor de meest actuele naam, zetel en adres, raadpleeg het KvK-nummer.	

Recht ontleend aan:	<u>HYP4 65978/107</u>	d.d. 3-4-2015
Eerst genoemde object in brondocument:	<u>OUDDORP H 392</u>	

Nog niet (volledig) verwerkte brondocumenten:

<u>HYP4 67946/12</u>	d.d. 18-3-2016
----------------------	----------------

Einde overzicht

De Dienst voor het kadaster en de openbare registers behoudt ten aanzien van de kadastrale gegevens zich het recht voor als bedoeld in artikel 2 lid 1 juncto artikel 6 lid 3 van de Databankenwet.



Bijlage 3 Analysecertificaten



Analysrapport

DIBEC BV
R. Kok
Postbus 5470
6802 EL ARNHEM

Blad 1 van 6

Uw projectnaam : Strandresort Ouddorp Duin, controlemonsters sanering zinkspot
Uw projectnummer : 816.005_02
ALcontrol rapportnummer : 12281021, versienummer: 1
Rapport-verificatienummer : C62A5C9E

Rotterdam, 08-04-2016

Geachte heer/mevrouw,

Hierbij ontvangt u de analyse resultaten van het laboratoriumonderzoek ten behoeve van uw project 816.005_02. Het onderzoek werd uitgevoerd conform uw opdracht. De gerapporteerde resultaten hebben uitsluitend betrekking op de geteste monsters. De door u aangegeven omschrijvingen voor de monsters en het project zijn overgenomen in dit analyserapport.

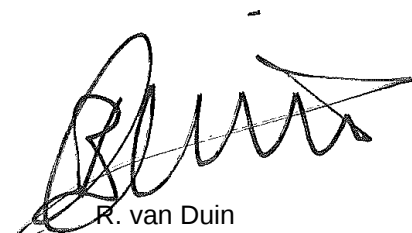
Het onderzoek is, met uitzondering van eventueel door derden uitgevoerd onderzoek, uitgevoerd door ALcontrol B.V., gevestigd aan de Steenhouwerstraat 15 in Rotterdam (NL).

Dit analyserapport bestaat inclusief bijlagen uit 6 pagina's. In geval van een versienummer van '2' of hoger vervallen de voorgaande versies. Alle bijlagen maken onlosmakelijk onderdeel uit van het rapport. Alleen vermenigvuldiging van het hele rapport is toegestaan.

Mocht u vragen en/of opmerkingen hebben naar aanleiding van dit rapport, bijvoorbeeld als u nadere informatie nodig heeft over de meetonzekerheid van de analyseresultaten in dit rapport, dan verzoeken wij u vriendelijk contact op te nemen met de afdeling Customer Support.

Wij vertrouwen er op u met deze informatie van dienst te zijn.

Hoogachtend,



R. van Duin
Laboratory Manager



DIBEC BV

R. Kok

Blad 2 van 6

Analysrapport

Projectnaam Strandresort Ouddorp Duin, controlemonsters sanering zinkspot
Projectnummer 816.005_02
Rapportnummer 12281021 - 1

Orderdatum 07-04-2016
Startdatum 07-04-2016
Rapportagedatum 08-04-2016

Nummer	Monstersoort	Monsterspecificatie					
001	Grond (AS3000)	CB1 -					
002	Grond (AS3000)	CB2 -					
003	Grond (AS3000)	CW1 -					
004	Grond (AS3000)	CW2 -					
005	Grond (AS3000)	CW3 -					
Analyse	Eenheid	Q	001	002	003	004	005
droge stof	gew.-%	S	84.0	86.0	87.3	85.8	90.4
gewicht artefacten	g	S	<1	<1	<1	<1	<1
aard van de artefacten	-	S	geen	geen	geen	geen	geen
organische stof (gloeiverlies)	% vd DS	S	0.7	2.0	1.1	1.0	<0.5
KORRELGROOTTEVERDELING							
lutum (bodem)	% vd DS	S	<1	1.1	2.0	3.9	1.5
METALEN							
zink	mg/kgds	S	<20	<20	<20	<20	<20

De met S gemerkte analyses zijn geaccrediteerd en vallen onder de AS3000-erkenning.

Paraaf :



DIBEC BV

R. Kok

Blad 3 van 6

Analyserapport

Projectnaam Strandresort Ouddorp Duin, controlemonsters sanering zinkspot
Projectnummer 816.005_02
Rapportnummer 12281021 - 1

Orderdatum 07-04-2016
Startdatum 07-04-2016
Rapportagedatum 08-04-2016

Monster beschrijvingen

- | | | |
|-----|---|--|
| 001 | * | De monstervoorbehandeling en analyses zijn uitgevoerd conform Accreditatieschema AS3000, dit geldt alleen voor de analyses die worden gerapporteerd met het "S" kenmerk. |
| 002 | * | De monstervoorbehandeling en analyses zijn uitgevoerd conform Accreditatieschema AS3000, dit geldt alleen voor de analyses die worden gerapporteerd met het "S" kenmerk. |
| 003 | * | De monstervoorbehandeling en analyses zijn uitgevoerd conform Accreditatieschema AS3000, dit geldt alleen voor de analyses die worden gerapporteerd met het "S" kenmerk. |
| 004 | * | De monstervoorbehandeling en analyses zijn uitgevoerd conform Accreditatieschema AS3000, dit geldt alleen voor de analyses die worden gerapporteerd met het "S" kenmerk. |
| 005 | * | De monstervoorbehandeling en analyses zijn uitgevoerd conform Accreditatieschema AS3000, dit geldt alleen voor de analyses die worden gerapporteerd met het "S" kenmerk. |

Paraaf :



DIBEC BV

R. Kok

Analysrapport

Blad 4 van 6

Projectnaam Strandresort Ouddorp Duin, controlemonsters sanering zinkspot
Projectnummer 816.005_02
Rapportnummer 12281021 - 1

Orderdatum 07-04-2016
Startdatum 07-04-2016
Rapportagedatum 08-04-2016

Nummer	Monstersoort	Monsterspecificatie	
006	Grond (AS3000)	CW4 -	
Analyse	Eenheid	Q	006
droge stof	gew.-%	S	89.4
gewicht artefacten	g	S	<1
aard van de artefacten	-	S	geen
organische stof (gloeiverlies)	% vd DS	S	0.8
KORRELGROOTTEVERDELING			
lutum (bodem)	% vd DS	S	2.6
METALEN			
zink	mg/kgds	S	22

De met S gemerkte analyses zijn geaccrediteerd en vallen onder de AS3000-erkenning.

Paraaf :



DIBEC BV

R. Kok

Analyserapport

Blad 5 van 6

Projectnaam Strandresort Ouddorp Duin, controlemonsters sanering zinkspot
Projectnummer 816.005_02
Rapportnummer 12281021 - 1

Orderdatum 07-04-2016
Startdatum 07-04-2016
Rapportagedatum 08-04-2016

Monster beschrijvingen

006 * De monstervoorbehandeling en analyses zijn uitgevoerd conform Accreditatieschema AS3000, dit geldt alleen voor de analyses die worden gerapporteerd met het "S" kenmerk.

Paraaf :



DIBEC BV

R. Kok

Blad 6 van 6

Analysrapport

Projectnaam Strandresort Ouddorp Duin, controlemonsters sanering zinkspot
Projectnummer 816.005_02
Rapportnummer 12281021 - 1

Orderdatum 07-04-2016
Startdatum 07-04-2016
Rapportagedatum 08-04-2016

Analyse	Monstersoort	Relatie tot norm
droge stof	Grond (AS3000)	Grond: Gelijkwaardig aan ISO 11465 en gelijkwaardig aan NEN-EN 15934. Grond (AS3000): conform AS3010-2 en gelijkwaardig aan NEN-EN 15934
gewicht artefacten	Grond (AS3000)	Conform AS3000 en conform NEN-EN 16179
aard van de artefacten	Grond (AS3000)	Idem
organische stof (gloeiverlies)	Grond (AS3000)	Grond: gelijkwaardig aan NEN 5754. Grond (AS3000): conform AS3010-3
lutum (bodem)	Grond (AS3000)	Grond: eigen methode. Grond (AS3000): conform AS3010-4
zink	Grond (AS3000)	Conform AS3010-5, conform NEN 6950 (ontsluiting conform NEN 6961, meting conform NEN 6966) eigen methode (ontsluiting conform NEN 6961, meting conform ISO 22036).

Monster	Barcode	Aanlevering	Monstername	Verpakking
001	Y5400296	07-04-2016	07-04-2016	ALC201
002	Y5400294	07-04-2016	07-04-2016	ALC201
003	Y5400303	07-04-2016	07-04-2016	ALC201
004	Y5400288	07-04-2016	07-04-2016	ALC201
005	Y5400305	07-04-2016	07-04-2016	ALC201
006	Y5400285	07-04-2016	07-04-2016	ALC201

Paraaf :



Bijlage 4 Toetsingstabellen

Tabel 1: Samenstellingwaarden en toetsing voor grond conform Besluit Bodemkwaliteit

Grondmonster		CB1		CB2		CW1	
Humus (% ds)		0,70		2,0		1,1	
Lutum (% ds)		1,0		1,1		2,0	
Datum van toetsing		8-4-2016		8-4-2016		8-4-2016	
Monster getoetst als		partij		partij		partij	
Bodemklasse monster		Altijd toepasbaar		Altijd toepasbaar		Altijd toepasbaar	
Monstermelding 1							
Monstermelding 2							
Monstermelding 3							
		Meetw	GSSD	Meetw	GSSD	Meetw	GSSD
OVERIG							
Droge stof	% w/w	84,0	84,0 ⁽⁶⁾	86,0	86,0 ⁽⁶⁾	87,3	87,0 ⁽⁶⁾
Organische stof (humus)	%	0,70		2,0		1,1	
Lutum	%	1,0		1,1		2,0	
Artefacten	g	<1		<1		<1	
Aard artefacten	-	0		0		0	
METALEN							
Zink	mg/ka ds	<20	<33	<20	<33	<20	<33

Tabel 2: Samenstellingwaarden en toetsing voor grond conform Besluit Bodemkwaliteit

Grondmonster		CW2		CW3		CW4	
Humus (% ds)		1,0		0,50		0,80	
Lutum (% ds)		3,9		1,5		2,6	
Datum van toetsing		8-4-2016		8-4-2016		8-4-2016	
Monster getoetst als		partij		partij		partij	
Bodemklasse monster		Altijd toepasbaar		Altijd toepasbaar		Altijd toepasbaar	
Monstermelding 1							
Monstermelding 2							
Monstermelding 3							
		Meetw	GSSD	Meetw	GSSD	Meetw	GSSD
OVERIG							
Droge stof	% w/w	85,8	86,0 ⁽⁶⁾	90,4	90,0 ⁽⁶⁾	89,4	89,0 ⁽⁶⁾
Organische stof (humus)	%	1,0		0,50		0,80	
Lutum	%	3,9		1,5		2,6	
Artefacten	g	<1		<1		<1	
Aard artefacten	-	0		0		0	
METALEN							
Zink	mg/kg ds	<20	<30	<20	<33	22	51

	: <= Achtergrondwaarde
	: klasse wonen
	: klasse industrie
	: Niet toepasbaar, <= interventiewaarde
	: Niet toepasbaar, > interventiewaarde
6	: Heeft geen normwaarde
#	: verhoogde rapportagegrens
GSSD	: Gestandaardiseerde meetwaarde

- Getoetst via de BoToVa service, versie 2.0.0 -

Tabel 3: Normwaarden (mg/kg) conform Regeling Besluit Bodemkwaliteit

		AW	WO	IND	I
METALEN					
Zink	mg/kg ds	140	200	720	720



Bijlage 5 Overzicht erkend verwerker en begeleidingsbonnen

Contract op vrachtniveau

Pagina: 1

Over de periode 01-01-2016 t/m 31-12-2016

Vestiging

Boskalis Dolman B.V.
Zandrecycling Nederland C.V.

Contract: IGRE16GR139 Jaro / Vrijheidsweg te Oud-Dorp

Bon	Datum	Kenteken	Artikel		Ingekomen	Uitgegaan
B121418	06-04-2016	BV-FR-40	101	Grond verontr. met zw. meta	21.740 kg	0 kg
B121421	06-04-2016	BV-SJ-58	101	Grond verontr. met zw. meta	22.580 kg	0 kg
B121447	06-04-2016	62-BBH-7	101	Grond verontr. met zw. meta	26.420 kg	0 kg
B121454	06-04-2016	BV-FR-40	101	Grond verontr. met zw. meta	23.680 kg	0 kg
B121472	06-04-2016	BV-SJ-58	101	Grond verontr. met zw. meta	25.680 kg	0 kg
B121493	06-04-2016	62-BBH-7	101	Grond verontr. met zw. meta	28.180 kg	0 kg
B121496	06-04-2016	BV-FR-40	101	Grond verontr. met zw. meta	28.400 kg	0 kg
Subtotaal					176.680 kg	0 kg
Totaal overzicht					176.680 kg	0 kg

De begeleidingsbrief dient naar waarheid ingevuld te worden en is alleen geldig als de verplichte (donkere) velden zijn ingevuld en de handtekeningen zijn geplaatst door een bevoegde persoon. De donker naarceerde velden zijn soms afwezig van de omstandigheden, verlicht (zie toelichting op de achterzijde van dit formulier)

Verplicht te gebruiken voor transport van afvalstoffen

Boskalis Dolman B.V.

Nieuwe Waterwegstraat 52, 3115 HE Schiedam
Postbus 76, 3350 AB Papendrecht
tel.: 010-2041541
fax: 010-2732606
www.boskalisdolman.nl

1 ☐ (primaire) ontdeener 2 ☐ ontvanger 3 ☐ handelaar 4 ☐ bemiddelaar

afzender JARO Grondwerken & Kraanve

straat + nr Stoofweg 15

postc. + woonpl. 3253-MA OUDDORP 2H

VIHB-nummer ZH517036VXX

2

factuuradres JARO Grondwerken & Kraanve

postbus of straat + nr Stoofweg 15

postc. + woonpl. 3253-MA OUDDORP 2H

3 ^a	ontdoener	Strand Resort Ouddorp Duin	3
	straat + nr	Utopialaan 49	s
	postc. + woonpl.	5232-CD 'S-HERTOGENBOSCH	

4* uitbesteed vervoerder *Qos! BV*
 straat + nr *Doopweg 52*
 postc. + woonpl. *3153 AH Oud-Doop*
 VIBB-nummer *24524160 Vxxx*

5 -
getransporteerd door: 1 ☐ afzender 2 ☐ ontdoener 3 ☐ ontvanger 4 ☐ inz.
ontvanger/inzamelaar/
vervoerder JARO Grondwerken & Kraanve
straat + nr Stoofweg 15
postc. + woonpl. 3253-MA OUDDORP ZH

locatie van herkomst	Vrijheidsweg
straat + nr	
postc. + woonpl.	3253 OUDDORP ZH
datum aanvang transport	6-4-16

4 ^a	
locatie van bestemming	Boskalis Dolman B.V.
straat + nr	Nw. Waterwegstraat 52
postc. + woonpl.	3115-HE SCHIEDAM
datum ontvangst transport	

					zie toelichting	
		aantal/ verpakking	eural code	verw. meth.	geschatte hoeveelheid (kg)	gewogen hoeveelheid (kg)
aafvalstroomnummer	gebruikelijke benaming van de afvalstoffen					

0808116E0139 Grond verontr. met zw. metalen 170504 D05

Ref.nr: SDM 16040111

Handtekening:

PrintDatum : 06-04-2016

Bonnummer : B121496

Datum/tiid : 06-04-2016 15:31

Kenteken : BV-FR-40 827

Vestiging : 1

Vervoerder : 201100177

Klant : 2016083

Project

Acceptant : ADAL

Contractnummer : IGR16GR139

Rekeningnummer : 2016082

Artikel : 101

Lokatie : 6

AMvB stroom : 0808116E0

Begeleidingsnr.: BC02145026

Grond verontr. met zw. metalen Bewerking : Ingaand

6A

 
 
 
Vrijheidsweg te Oud-Doorp

Bewerking : Ingaand

Vol gewicht : 49.260 Kg

Leeg gewicht : 20.860 Kg (H)

Netto gewicht : 28.400 Kg

 Auteursrecht: sVa / Stichting Vervoeradres, Den Haag	het vervoer geschiedt op de door sVa / Stichting Vervoeradres ter griffie van de arr. rechtbank te Amsterdam en Rotterdam gedeponeerde algemene voorwaarden voor het afvalstoffenvervoer over de weg, laatste versie. Voor aansprakelijkheid vervoerder z.o.z.		 BC02145026
handtekening afzender 	handtekening ontdoener 	handtekening transporteur voor ontvangst der zending met gelijkgenummerde vrachtbrief 	handtekening ontvanger (geadresseerde) voor goede ontvangst der zending met gelijkgenummerde vrachtbrief 

BEGELEIDINGSBRIEF

BEGELEIDINGSBRIEF VRACHTBRIEF (A1) (voor ontvanger (geadresseerde))

Verplicht te gebruiken voor transport van afvalstoffen

1 ☐ (primaire) afzender ☐ 2 ☐ ontvanger ☐ 3 ☐ handelaar ☒ 4 ☐ bemiddelaar

afzender JARO Grondwerken & Kraanve
Stoofweg 15
3253-MA OUDDORP ZH
postc. + woonpl. ZH517036VXXX
VIHB-nummer

2
factuuradres JARO Grondwerken & Kraanve
postbus of straat + nr Stoofweg 15
postc. + woonpl. 3253-MA OUDDORP ZH

3^a
ontdoener Strand Resort Ouddorp Duin
straat + nr Utopialaan 49
postc. + woonpl. 5232-CD 'S-HERTOGENBOSCH

4^a
uitbesteed vervoerder Jac. Barendregt
straat + nr Brincklaan 37
postc. + woonpl. 3161 VB RIJN
VIHB-nummer ZH500114 VIHB

getransporteerd door: 1 ☐ afzender 2 ☐ ontvanger 3 ☐ ontvanger 4 ☐ inzamelaar 5 ☒ vervoerder 6 ☐ uitbesteed vervoerder
ontvanger/inzamelaar/ vervoerder JARO Grondwerken & Kraanve
straat + nr Stoofweg 15
postc. + woonpl. 3253-MA OUDDORP ZH
VIHB-nummer ZH517036VXXX

Boskalis
Environmental

Boskalis Dolman B.V.

Nieuwe Waterwegstraat 52, 3115 HE Schiedam
Postbus 76, 3350 AB Papendrecht
tel.: 010-2041541
fax: 010-2732606
www.boskalisdolman.nl

3^a
locatie van herkomst Vrijheidsweg
straat + nr
postc. + woonpl. 3253 OUDDORP ZH
datum aanvang transport 6-4-16

4^a
locatie van bestemming Boskalis Dolman B.V.
straat + nr Nw. Waterwegstraat 52
postc. + woonpl. 3115-HE SCHIEDAM
datum ontvangst transport

route-inzameling ☐ ja ☒ nee
routelijst bijsluiten (zie toelichting)
inzamelaarsregeling ☐ ja ☒ nee
repeterende vrachten ☐ ja ☒ nee
zie toelichting

kenteken 62 BBH 7

6

afvalstroomnummer	gebruikelijke benaming van de afvalstoffen	aantal/ verpakking	eurale code	verw. meth.	geschatte hoeveelheid (kg)	gewogen hoeveelheid (kg)
0808116E0139	Grond verontr. met zw. metalen		170504	D05	30.00	

Ref.nr: SDM 16040111

Handtekening:

PrintDatum : 06-04-2016
Bonnummer : B121493
Datum/tijd : 06-04-2016 15:19
Kenteken : 62-BBH-7 1013
Vestiging : 1 Boskalis Dolman B.V.
Vervoerder : 201000161 Jac. Barendregt Transport B.V.
Klant : 2016083 Strand Resort Ouddorp Duin On
Project :

Acceptant : ADAL
Contractnummer : IGRE16GR139
Rekeningnummer : 2016082

Artikel : 101 Grond verontr. met zw. metalen
Lokatie : 6A 6A
AMvB stroom : 0808116E0139 Vrijheidsweg te Oud-Dorp
Begeleidingsnr.: BC02145027
Bewerking : Ingaand
Vol gewicht : 50.540 Kg
Leeg gewicht : 22.360 Kg (H)
Netto gewicht : 28.180 Kg

Auteursrecht: sVa / Stichting Vervoeradres, Den Haag	Het vervoer geschiedt op de door sVa / Stichting Vervoeradres ter griffie van de arr.rechtbank te Amsterdam en Rotterdam gedeponeerde algemene voorwaarden voor het afvalstoffenvervoer over de weg, laatste versie. Voor aansprakelijkheid vervoerder z.o.z.	In de vracht is verzekering niet begrepen	BC02145027
handtekening afzender	handtekening ontvanger	handtekening transporteur voor ontvangst der zending met gelijk genummerde vrachtbrief	handtekening ontvanger (geadresseerde) voor goede ontvangst der zending met gelijk genummerde vrachtbrief

BEGELEIDINGSBRIEF

BEGELEIDINGSBRIEF VRACHTBRIEF (A1) (voor ontvanger (geadresseerde))

Verplicht te gebruiken voor transport van afvalstoffen

Boskalis
Environmental

Boskalis Dolman B.V.

Nieuwe Waterwegstraat 52, 3115 HE Schiedam
Postbus 76, 3350 AB Papendrecht
tel.: 010-2041541
fax: 010-2732606
www.boskalisdolman.nl

1 ☐ (primaire) afzender ☐ 2 ☐ ontvanger ☐ 3 ☐ handelaar ☒ 4 ☐ bemiddelaar
afzender **JARO Grondwerken & Kraanve**
straat + nr **Stoorweg 15**
postc. + woonpl. **3253-MA OUDDORP ZH**
VIHB-nummer **ZH517036VXXX**

2 **JARO Grondwerken & Kraanve**
factuuradres **Stoorweg 15**
postbus of straat + nr **3253-MA OUDDORP ZH**
postc. + woonpl.

3^a **Strand Resort Ouddorp Duin**
ontdoener **Utopialaan 49**
straat + nr **5232-CD 'S-HERTOGENBOSCH**
postc. + woonpl.

4^a **Oost BV**
uitbesteed vervoerder **Dorpweg 52**
straat + nr **3253-MA OUDDORP**
postc. + woonpl. **ZH517036VXXX**
VIHB-nummer

getransporteerd door: 1 ☐ afzender 2 ☐ ontvanger 3 ☐ ontvanger 4 ☐ inzamelaar 5 ☒ vervoerder 6 ☐ uitbesteed vervoerder
ontvanger/inzamelaar/vervoerder **JARO Grondwerken & Kraanve**
straat + nr **Stoorweg 15**
postc. + woonpl. **3253-MA OUDDORP ZH**
VIHB-nummer **ZH517036VXXX**

6

afvalstroomnummer	gebruikelijke benaming van de afvalstoffen	aantal/ verpakking	eural code	verw. meth.	geschatte hoeveelheid (kg)	gewogen hoeveelheid (kg)
-------------------	--	-----------------------	---------------	----------------	----------------------------------	--------------------------------

0808116E0139 Grond verontr. met zw. metalen 170504 D05

Ref.nr: SDM 16040111

Handtekening:

PrintDatum : 06-04-2016
Bonnummer : B121454
Datum/tijd : 06-04-2016 12:54
Kenteken : BV-FR-40 827
Vestiging : 1 Boskalis Dolman B.V.
Vervoerder : 201100177 Oost Ouddorp
Klant : 2016083 Strand Resort Ouddorp Duin On
Project :

Acceptant : ADAL
Contractnummer : IGR16GR139
Rekeningnummer : 2016082

Artikel : 101 Grond verontr. met zw. metalen
Lokatie : 6A 6A
AMvB stroom : 0808116E0139 Vrijheidsweg te Oud-Dorp
Begeleidingsnr.: BC02145031

Bewerking : Ingaand
Vol gewicht : 44.540 Kg
Leeg gewicht : 20.860 Kg (H)
Netto gewicht : 23.680 Kg

 Auteursrecht: sVa / Stichting Vervoeradres, Den Haag	Het vervoer geschiedt op de door sVa / Stichting Vervoeradres ter griffie van de arr.rechtsbank te Amsterdam en Rotterdam gedeponeerde algemene voorwaarden voor het afvalstoffenvervoer over de weg, laatste versie. Voor aansprakelijkheid vervoerder z.o.z.	In de vracht is verzekering niet begrepen	 BC02145031
handtekening afzender	handtekening ontvanger	handtekening transporteur voor ontvangst der zending met gelijkgenummerde vrachtbrief	handtekening ontvanger (geadresseerde) voor goede ontvangst der zending met gelijkgenummerde vrachtbrief

De begeleidingsbrief dient naar waarheid ingevuld te worden en is alleen geldig als de handtekeningen zijn geplaatst door de afzender, de ontvanger, de vervoerder en de afvalstoffenhouder. De afzender, de ontvanger, de vervoerder en de afvalstoffenhouder zijn aansprakelijk voor de juistheid van de gegevens. De afzender, de ontvanger, de vervoerder en de afvalstoffenhouder zijn aansprakelijk voor de juistheid van de gegevens.

Uitgever: Beurtvaartadres
v.beurtvaartadres.nl - Tel. 088-55 22 111

BEGELEIDINGSBRIEF

BEGELEIDINGSBRIEF VRACHTBRIEF (A1) (voor ontvanger (geadresseerde))

Verplicht te gebruiken voor transport van afvalstoffen



Boskalis Dolman B.V.

Nieuwe Waterwegstraat 52, 3115 HE Schiedam
Postbus 76, 3350 AB Papendrecht
tel.: 010-2041541
fax: 010-2732606
www.boskalisdolman.nl

1 ☐ (primaire) ontdoener ☐ 2 ☐ ontvanger ☐ 3 ☐ handelaar ☐ 4 ☒ bemiddelaar

afzender **JARO Grondwerken & Kraanve**
straat + nr **Stoofweg 15**
postc. + woonpl. **3253-MA OUDDORP ZH**
VIHB-nummer **ZH517036VXXX**

2 **JARO Grondwerken & Kraanve**
factuuradres **Stoofweg 15**
postbus of straat + nr **3253-MA OUDDORP ZH**
postc. + woonpl. **3253-MA OUDDORP ZH**

3^a **Strand Resort Ouddorp Duin**
ontdoener **Utopialaan 45**
straat + nr **5232-CD 'S-HERTOGENBOSCH**
postc. + woonpl. **5232-CD 'S-HERTOGENBOSCH**

4^a **Jac. Barendregt**
uitbesteed vervoerder **Binnenbeem 37**
straat + nr **2161 VB Rhoor**
postc. + woonpl. **2161 VB Rhoor**
VIHB-nummer **ZH 500115 VIHB**

getransporteerd door: 1 ☐ afzender 2 ☐ ontdoener 3 ☐ ontvanger 4 ☐ inzamelaar 5 ☐ vervoerder 6 ☐ uitbesteed vervoerder

ontvanger/inzamelaar/vervoerder **JARO Grondwerken & Kraanve**
straat + nr **Stoofweg 15**
postc. + woonpl. **3253-MA OUDDORP ZH**

VIHB-nummer **ZH517036VXXX**

route-inzameling ☐ ja ☒ nee
routelijst bijsluiten (zie toelichting) ☐ ja ☒ nee
inzamelaarsregeling ☐ ja ☒ nee
repeterende vrachten ☐ ja ☒ nee
zie toelichting

6

afvalstroomnummer	gebruikelijke benaming van de afvalstoffen	aantal/ verpakking	eural code	verw. meth.	geschatte hoeveelheid (kg)	gewogen hoeveelheid (kg)
0808116E0139	Grond verontr. met zw. metalen	170504	D05		30.000	

Ref.nr: SDM 16040111

Handtekening:

PrintDatum : 06-04-2016
Bonnummer : B121447
Datum/tijd : 06-04-2016 12:31
Kenteken : 62-BBH-7 1013
Vestiging : 1 Boskalis Dolman B.V.
Vervoerder : 201000161 Jac. Barendregt Transport B.V.
Klant : 2016083 Strand Resort Ouddorp Duin On
Project :

Acceptant : ADAL
Contractnummer : IGR616GR139
Rekeningnummer : 2016082

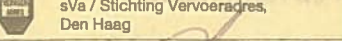
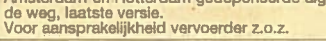
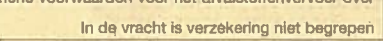
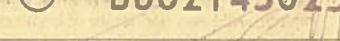
Artikel : 101 Grond verontr. met zw. metalen
Lokatie : 6A 6A
AMvB stroom : 0808116E0139 Vrijheidsweg te Oud-Dorp
Begeleidingsnr.: BC02145032

Bewerking : Ingaand
Vol gewicht : 48.780 Kg
Leeg gewicht : 22.360 Kg (H)
Netto gewicht : 26.420 Kg

Auteursrecht: sVa / Stichting Vervoeradres, Den Haag	Het vervoer geschiedt op de door sVa / Stichting Vervoeradres ter griffie van de arr.rechtsbank te Amsterdam en Rotterdam gedeponeerde algemene voorwaarden voor het afvalstoffenvervoer over de weg, laatste versie. Voor aansprakelijkheid vervoerder z.o.z.	In de vracht is verzekering niet begrepen	BC02145032
handtekening afzender	handtekening ontdoener	handtekening transporteur voor ontvangst der zending met gelijk genummerde vrachtbrief	handtekening ontvanger (geadresseerde) voor goede ontvangst der zending met gelijk genummerde vrachtbrief

De begeleidingsbrief dient naar waarheid ingevuld te worden en is alleen geldig als de verplichte (donkere) velden zijn ingevuld en de handtekeningen zijn geplaatst door een bevoegde persoon. De donker gearceerde velden zijn soms, afhankelijk van de omstandigheden, verplicht (zie toelichting op de achterzijde van dit formulier)

Uitgever **Beurtvaartadres** ● document
82405
beurtvaartadres.nl - Tel: 088-55 22 111

 Auteursrecht: sVa / Stichting Vervoeradres, Den Haag	Het vervoer geschiedt op de door sVa / Stichting Vervoeradres ter griffie van de arr.rechtbank te Amsterdam en Rotterdam gedeponeerde algemene voorwaarden voor het afvalstoffenvervoer over de weg, laatste versie. Voor aansprakelijkheid vervoerder z.o.z. In de vracht is verzekering niet begrepen		 BC02145025
handtekening afzender 	handtekening ontvanger 	handtekening transporteur voor ontvangst der zending met gelijkgenummerde vrachtbrief 	handtekening ontvanger (geadresseerde) voor goede ontvangst der zending met gelijkgenummerde vrachtbrief 

BEGELEIDINGSBRIEF

BEGELEIDINGSBRIEF VRACHTBRIEF (A1) (voor ontvanger (geadresseerde))

Verplicht te gebruiken voor transport van afvalstoffen

1 ☐ (primaire) afzender ☐ 2 ☐ ontvanger ☐ 3 ☐ handelaar ☐ 4 ☐ bemiddelaar
afzender JARO Grondwerken & Kraanve
straat + nr Stoofweg 15
postc. + woonpl. 3253-MA OUDDORP ZH
VIHB-nummer ZH517036VXXX

2 ☐ afzender ☐ 2 ☐ ontvanger ☐ 3 ☐ handelaar ☐ 4 ☐ bemiddelaar
factuuradres JARO Grondwerken & Kraanve
postbus of straat + nr Stoofweg 15
postc. + woonpl. 3253-MA OUDDORP ZH

3 ☐ afzender ☐ 2 ☐ ontvanger ☐ 3 ☐ handelaar ☐ 4 ☐ bemiddelaar
ontvanger Strand Resort Ouddorp Duin On
straat + nr Utopialaan 49
postc. + woonpl. 5232-CD 'S-HERTOGENBOSCH

4 ☐ afzender ☐ 2 ☐ ontvanger ☐ 3 ☐ handelaar ☐ 4 ☐ bemiddelaar
uitbesteed vervoerder Oost BV
straat + nr Oostweg 52
postc. + woonpl. 3253-AT OUDDORP
VIHB-nummer 211-504-146-VXXX

getransporteerd door: 1 ☐ afzender 2 ☐ ontvanger 3 ☐ ontvanger 4 ☐ inzamelaar 5 ☐ vervoerder 6 ☐ uitbesteed vervoerder
ontvanger/inzamelaar/vervoerder JARO Grondwerken & Kraanve
straat + nr Stoofweg 15
postc. + woonpl. 3253-MA OUDDORP ZH

6

afvalstroomnummer	gebruikelijke benaming van de afvalstoffen	aantal/ verpakking	eural code	verw. meth.	geschatte hoeveelheid (kg)	gewogen hoeveelheid (kg)
0808116E0139	Grond verontr. met zw. metafen		170504	D05		

Ref.nr: SDM 16040111

Handtekening:

PrintDatum : 06-04-2016
Bonnummer : B121418
Datum/tijd : 06-04-2016 10:25
Kenteken : BV-FR-40 827
Vestiging : 1 Boskalis Dolman B.V.
Vervoerder : 201100177 Oost Ouddorp
Klant : 2016083 Strand Resort Ouddorp Duin On
Project :

Acceptant : ADAL
Contractnummer : IGR16GR139
Rekeningnummer : 2016082

Artikel : 101 Grond verontr. met zw. metale
Lokatie : 6A 6A
AMvB stroom : 0808116E0139 Vrijheidsweg te Oud-Dorp
Begeleidingsnr.: BC02145024
Bewerking : Ingaand
Vol gewicht : 42.600 Kg
Leeg gewicht : 20.860 Kg (H)
Netto gewicht : 21.740 Kg

Boskalis
Environmental

Boskalis Dolman B.V.
Nieuwe Waterwegstraat 52, 3115 HE Schiedam
Postbus 76, 3350 AB Papendrecht
tel.: 010-2041541
fax: 010-2732606
www.boskalisdolman.nl

Auteursrecht: sVa / Stichting Vervoeradres, Den Haag		Het vervoer geschiedt op de door sVa / Stichting Vervoeradres ter griffie van de arr.rechtbank te Amsterdam en Rotterdam gedeponeerde algemene voorwaarden voor het afvalstoffenvervoer over de weg, laatste versie. Voor aansprakelijkheid vervoerder z.o.z.	
handtekening afzender	handtekening ontvanger	handtekening transporteur voor ontvangst der zending met gelijkgenummerde vrachtbrief	handtekening ontvanger (geadresseerde) voor goede ontvangst der zending met gelijkgenummerde vrachtbrief

BC02145024

Ontvangen vrachten

Over de periode 13-06-2016 t/m 19-06-2016

Pagina: 1

Vestiging

Combinatie Plas van Heenvliet

Vergunning: 08842

AMVB-stroom: 088426DD2023 Vrijheidsweg Ouddorp

Bon	Datum	Kenteken	Geleidebiljet	Afvalsoort		Hoeveelheid in kg.
C33076	13-06-2016	BV-FR-40	AB56178706	17 05 04	niet onder 17 05 03 vallende grond	25.700
C33081	13-06-2016	BV-FR-40	AB56178705	17 05 04	niet onder 17 05 03 vallende grond	29.000
C33086	13-06-2016	BV-FR-40	AB56178704	17 05 04	niet onder 17 05 03 vallende grond	29.800
C33091	13-06-2016	BV-FR-40	AB56178703	17 05 04	niet onder 17 05 03 vallende grond	31.050
C33094	13-06-2016	BV-FR-40	AB56178702	17 05 04	niet onder 17 05 03 vallende grond	34.250
C33097	14-06-2016	BV-FR-40	AB56178701	17 05 04	niet onder 17 05 03 vallende grond	15.500
Subtotaal:						165.300
Totaal:						165.300

WeegbonNr	:	BON51156	ACCEPTATIE
Datum	:	17/06/2016	
Tijd	:		
Kenteken	:	BVRL99	
Ontdoener	:	Van Vliet aann.bedrijf BV ZH501254VIHB Industrieweg 27 3361 HJ Sliedrecht	
Vervoerder	:	Van Vliet Transport Sliedrecht BV ZH500617VB	
Projectcode	:	160099	
Herkomst	:	Jaro, asbest Vrijheidsweg Ouddorp Vrijheidsweg 1 3253LS OUDDORP ZH	
Produkt	:	asbesthoudend materiaal incl.. verp	
Afvalstroomnr.	:	081569111341	
Euralcode	:	170605 *	asbesthoudende bouwmaterialen
Opmerking	:	Vrijheidsweg ouddorp	
Bruto gewicht	:	46.520 kg	:
Ledig gewicht	:	27.280 kg	:
Netto gewicht	:	19.240 kg	

BEGELEIDINGSBRIEF

INTERNE COPIE (D) / EXTRA BEWIJS VAN ONTVANGST (B2) (voor ontdoener)

Te gebruiken voor afvalvervoer of

TRANSPORTEN WELKE VALLEN ONDER HET BESLUIT BODEMKWALITEIT

1 ☐ (primaire) ontdoener ☐ ontvanger ☐ handelaar ☐ bemiddelaar afzender zie ontdoener straat + nr postc. + woonpl. VIHB-nummer		3^a locatie van herkomst straat + nr postc. + woonpl. datum aanvang transport	
2 factuuradres MELDER postbus of straat + nr postc. + woonpl.		Jaro, asbest Vrijheidsweg Ouddorp Vrijheidsweg 1 3253LS OUDDORP ZH 17-6-16	
3^a ontdoener TOEPASSER EIGENAAR straat + nr postc. + woonpl.		4^a locatie van bestemming straat + nr postc. + woonpl. datum ontvangst transport DATUM AANVANG TOEPASSING	
Van Vliet aann.bedrijf BV ZH50 Industrieweg 27 3361 HJ Sliedrecht		Van Vliet Industrieweg 27 3361 HJ SLIEDRECHT 17-6-16	
5 getransporteerd door: ☐ afzender ☒ ontdoener ☐ ontvanger ☐ inzamelaar ☐ vervoerder ☐ uitbestede vervoerder (vak 4a) TOEPASSER UITVOERDER straat + nr postc. + woonpl.			
route-inzameling ☐ ja ☒ nee routelijst bijsluiten (zie toelichting) inzamelingsregeling ☐ ja ☒ nee repeterende vrachten ☐ ja ☒ nee zie toelichting		VIHB-nummer kenteken	
BVRL 99		17-6-16	

afvalstroomnummer MELDINGSNUMMER (OF MELDINGSSTREEK) 081569111341	gebruikelijke benaming van de afvalstoffen MATERIAAL TYPE asbesthoudende bouwmaterialen	aantal/verpakking 2 con's	eurale code 170605 *c A02	geschatte verw. hoeveelheid meth. (kg) 19240
--	--	-------------------------------------	-------------------------------------	--

BEWIJSMIDDEL	VERKLARING TYPE	VERKLARING DOCUMENTNUMMER	VERKLARING ORGANISATIENAAM
--------------	-----------------	---------------------------	----------------------------

Auteursrecht: sVa / Stichting Vervoeradres, Den Haag	Het vervoer geschiedt op de door sVa / Stichting Vervoeradres ter griffie van de arr.rechtbank te Amsterdam en Rotterdam gedeponeerde algemene voorwaarden voor het afvalstoffenvervoer over de weg, laatste versie. Voor aansprakelijkheid vervoerder z.o.z.	In de vracht is verzekering niet begrepen	AB50196560
handtekening afzender	handtekening ontvoerder HANDTEKENING TOEPASSER EIGENAAR	handtekening transporteur voor ontvangst der zending met gelijkgenummerde vrachtbrief	handtekening ontvanger (geadresseerde) voor goede ontvangst der zending met gelijkgenummerde vrachtbrief



Bijlage 6 Foto's sanering



Tijdens sanering



Na aanvulling saneringsput