

# Inrichtingsschets

68

huidig trottoir

Hoogstraat

Hoogstraat




77

doorgang t. b. v. brandweer

huidig trottoir

67

Bij de Waterschuur

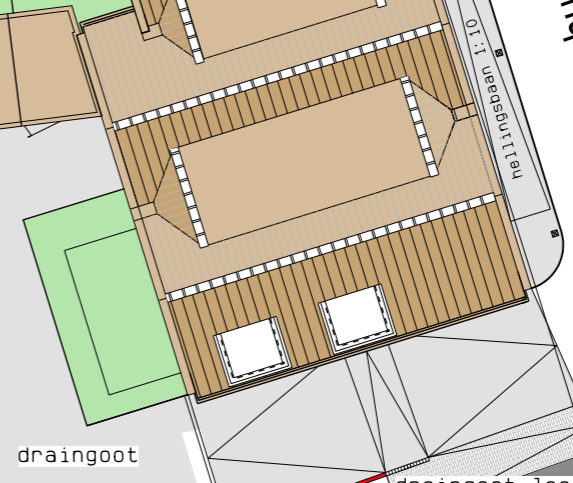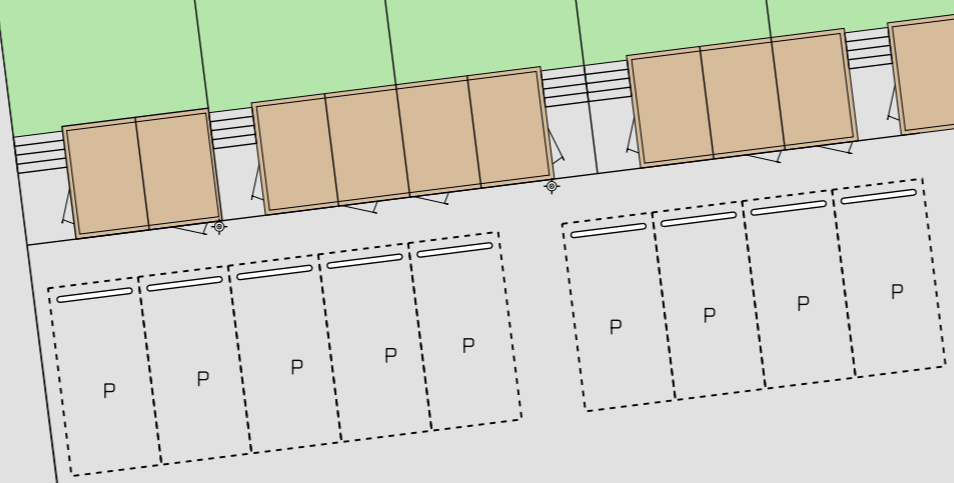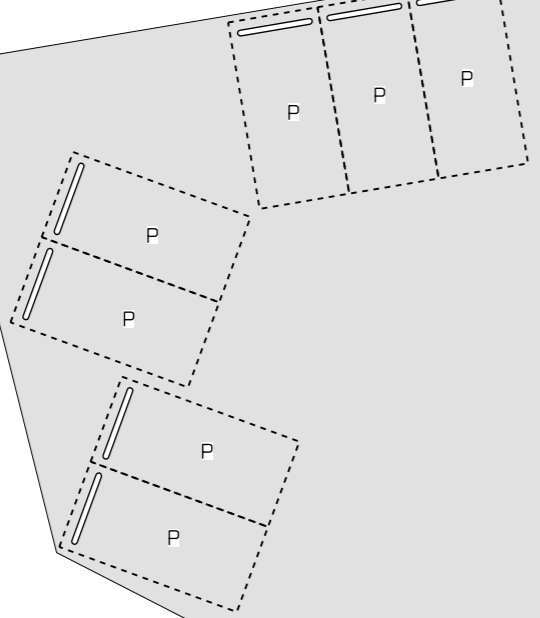

draingoot


draingoot laagste punt

parkeren

1

kadastrale grens

kadastrale grens

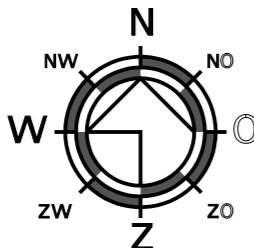

beukenhaag 1m hoog

Het gebruik en de uitstraling van de materialen wordt uitgevoerd conform het programma van eisen wat voor het stadje Nieuwpoort geldt.

haag tot aan bestaande haag doorzetten

- wijz. 04-09-2017
- wijz. 11-06-2015
- wijz. 29-04-2014
- wijz. 31-10-2013
- wijz. 30-09-2013
- 14-03-2013

## Situatie

schaal 1:200