


Oude situatie schaal 1:500

Kengetallen	Oppervlakte
BBO	ca. 1161 m ²
Verhard terrein	ca. 1926 m ²
Openbaar groen	ca. 442 m ²
Totaal plangebied	ca. 3529 m ²

Totaal verhard terrein ca. 3087 m²

LEGENDA

- Bebouwd oppervlak
- Verhard terrein
- Openbaar groen

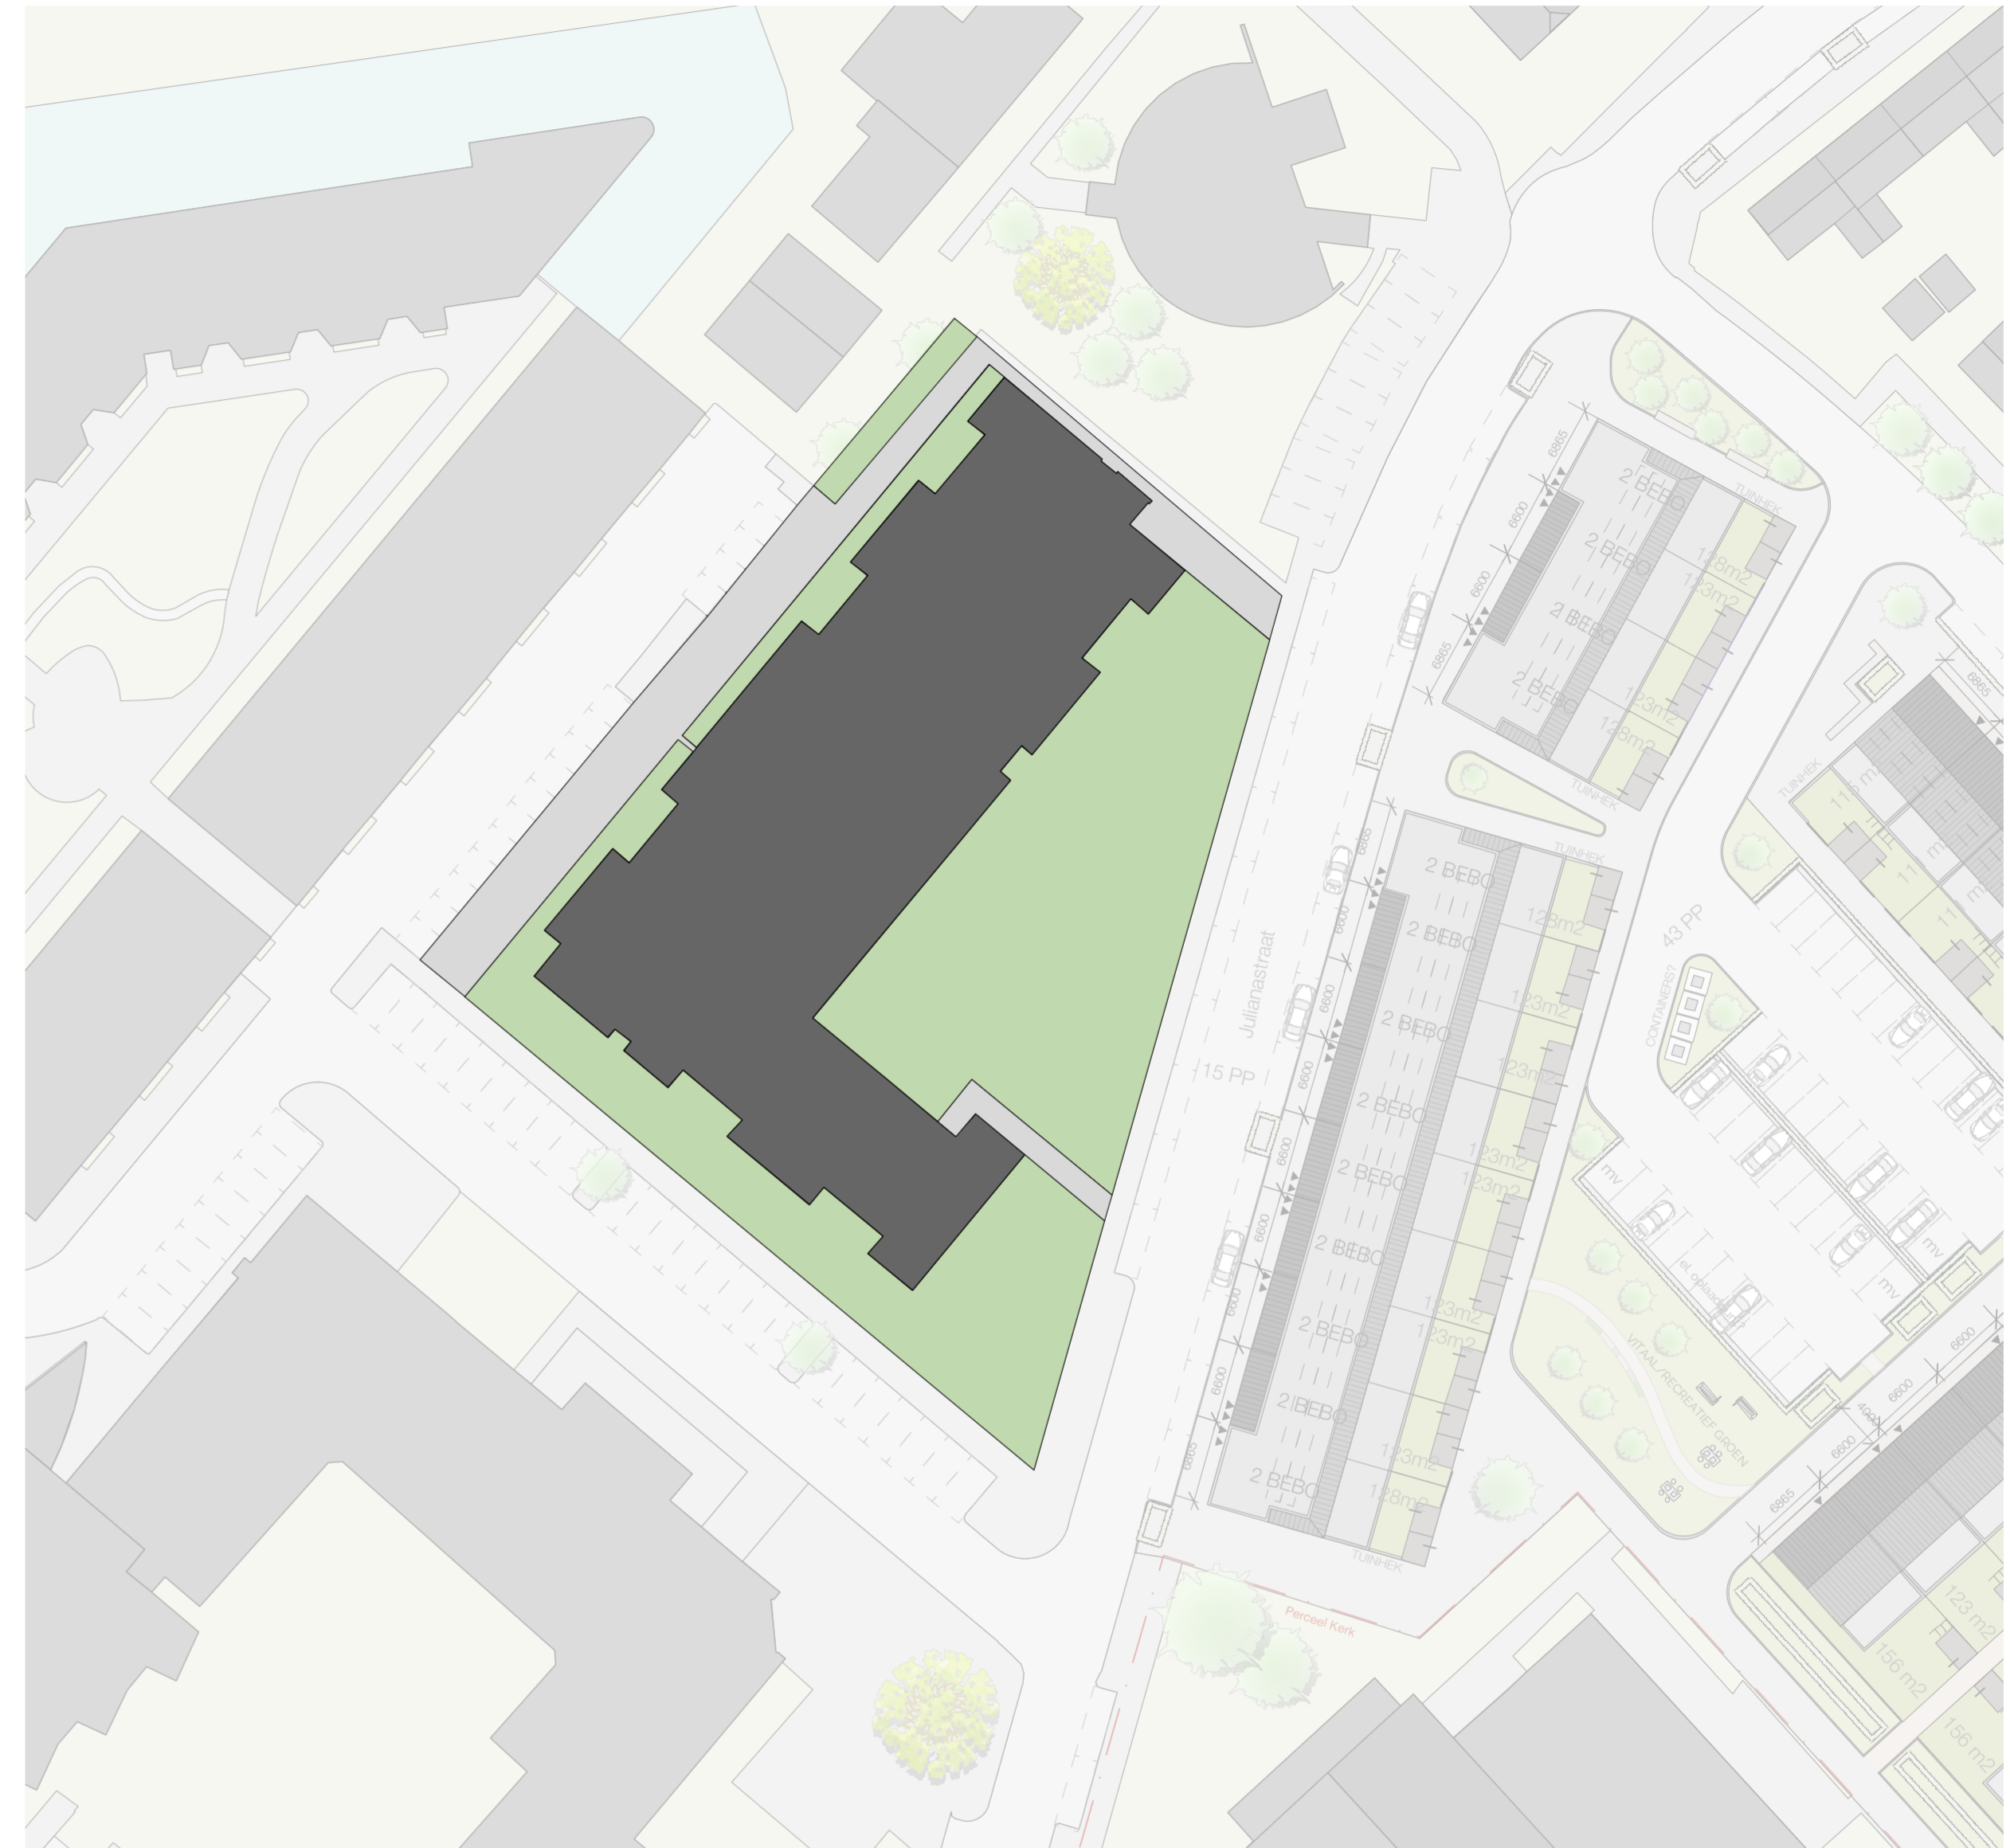

Nieuwe situatie schaal 1:500

Kengetallen	Oppervlakte
BBO	ca. 1544 m ²
Verhard terrein	ca. 400 m ²
Openbaar groen	ca. 1585 m ²
Totaal plangebied	ca. 3529 m ²

Totaal verhard terrein ca. 1944 m²

Totaal verschil ca. 3087m² - **ca. 1143 m² minder verharding t.o.v. oude situatie**

Wijz.	Omschrijving	Datum	Getekend

KONINGINNEHOF

Opracht : Woonstichting de Zes Kernen
i.s.m. Herkon BV

Project : Ontwikkellocatie
Emmastraat-Julianastraat
Koninginnehof te Zuidland

Fase : VOORLOPIG ONTWERP

Onderwerp : compensatie HvZ fase 1

Project nr. : Datum : 23-05-2019

Schaal : 1:500
Getekend : EO
Formaat : A1

1810010



Ziggurat
Coolwijkseweg 1a
3218 VC Heenvliet
0181-66 04 66
info@ziggurat.nl
www.ziggurat.nl

Tekening

VO-19