



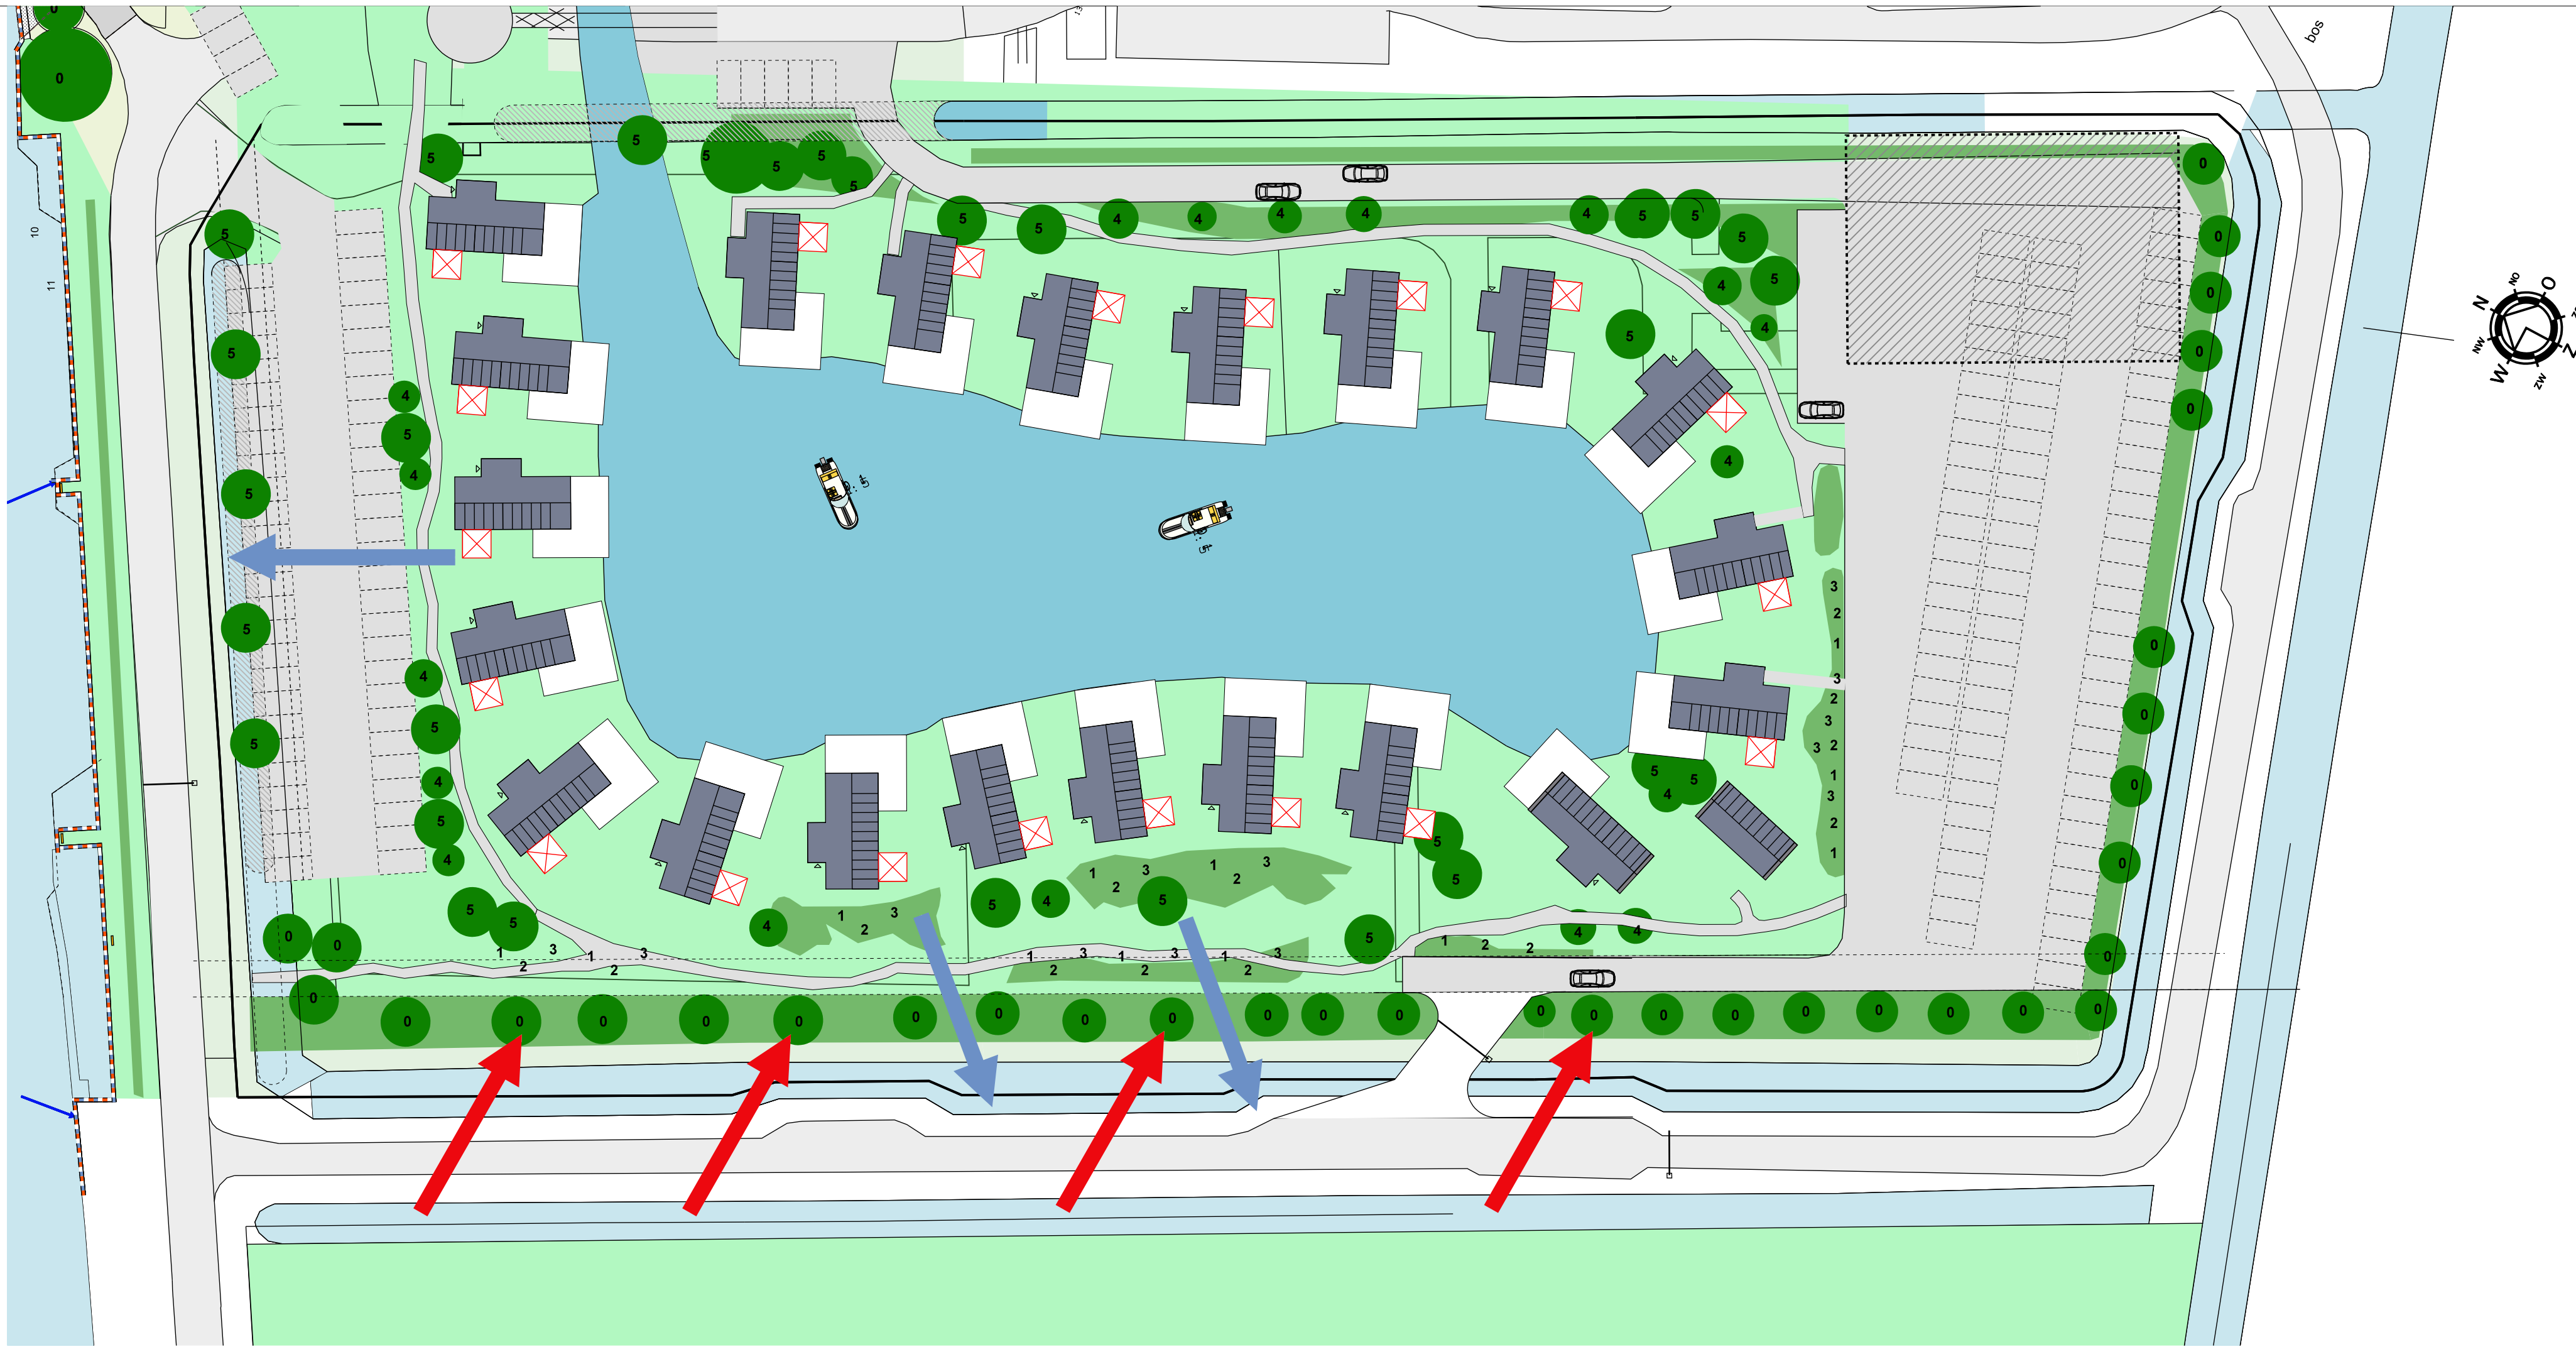

situatie




aanzicht overgangszone landschap / recreatiewoningen
zuidwest zijde

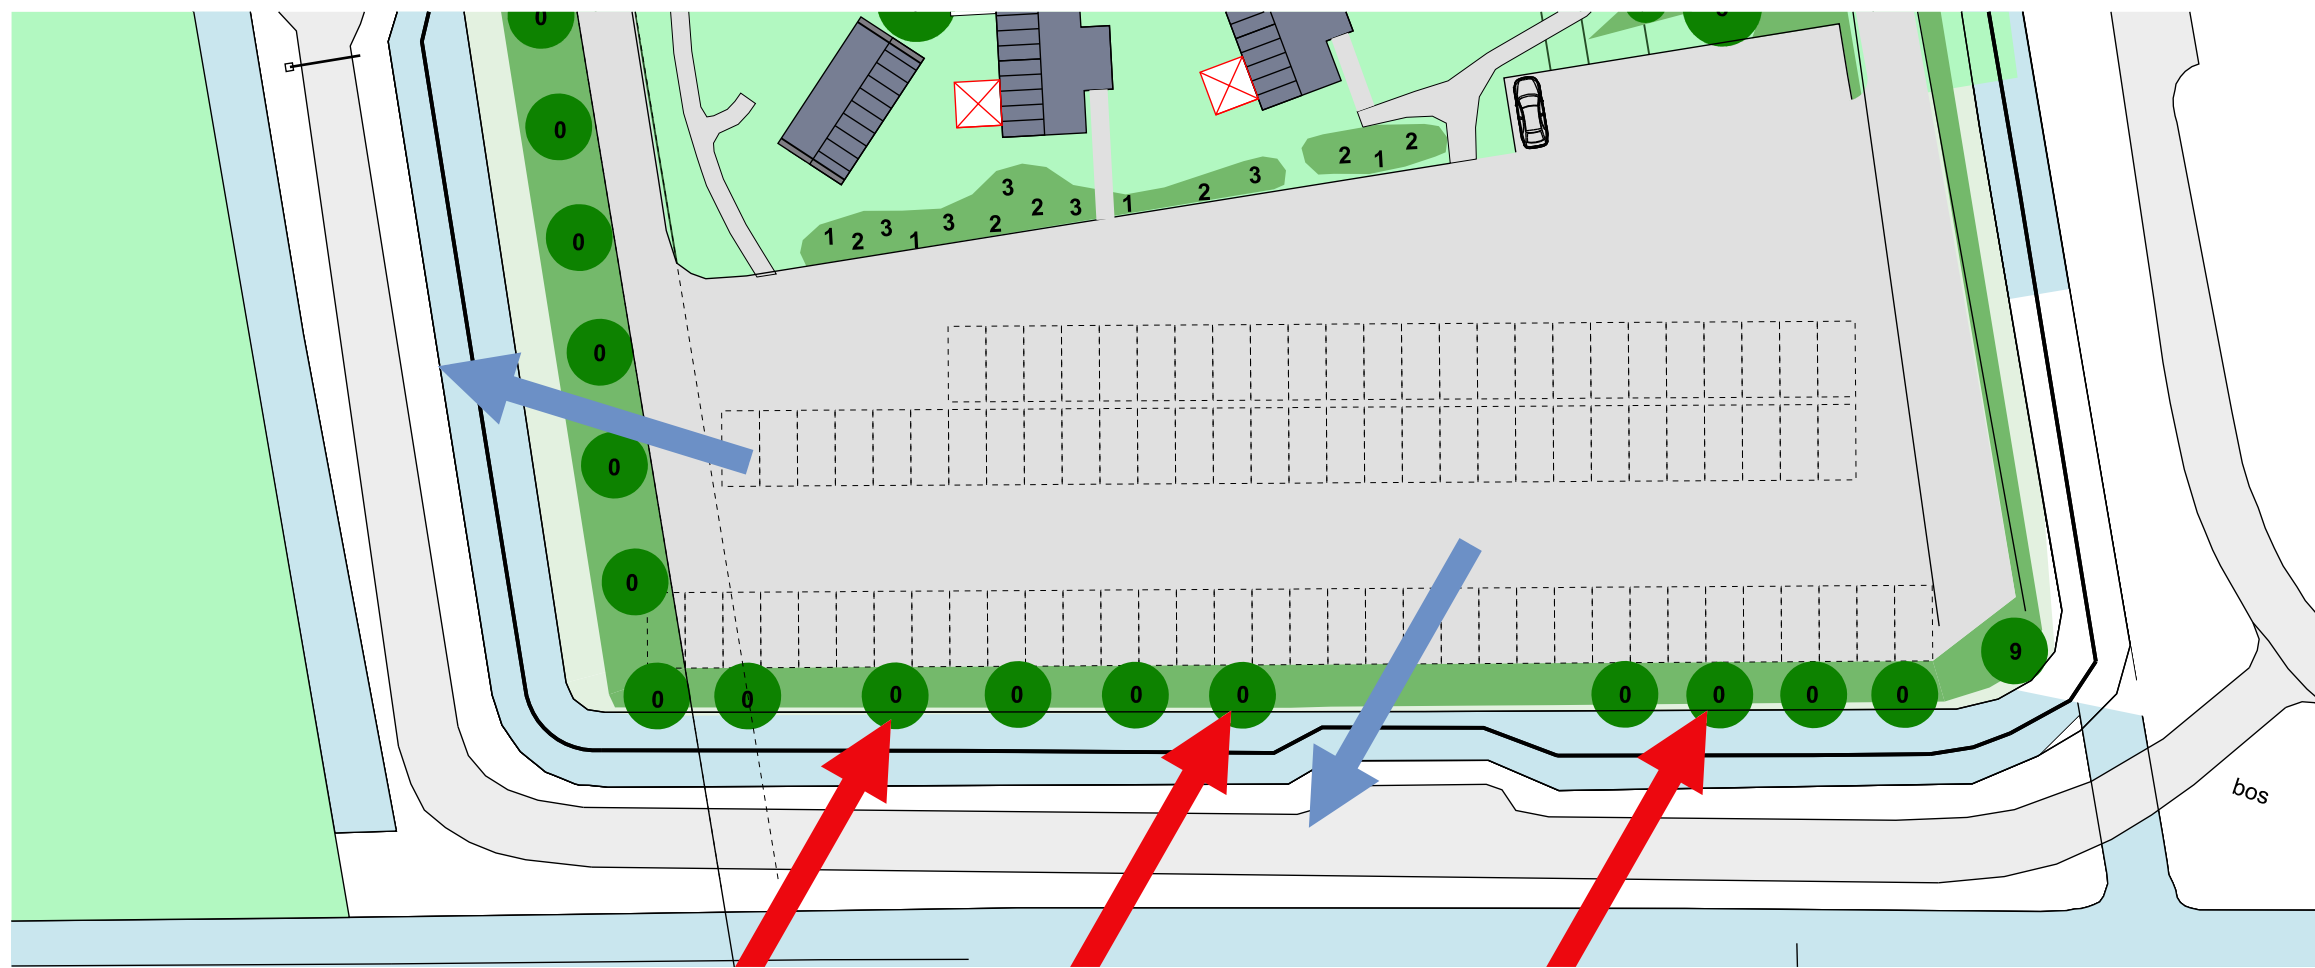

situatie



aanzicht overgangszone landschap / recreatiewoningen
zuidoost zijde

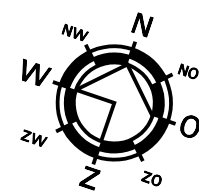

renvooi

Belemmerd zicht vanaf omgeving
door relatief hoge bestaande begroeiing

Vrij zicht vanuit recreatie
door relatief lage begroeiing

0 bestaande bomen

bestaande beplanting - H=3-6m

1 Wilg hoger - H=3-5m

2 Wilg middel - H=1-3m

3 Wilg laag - H=0-1m

4 Prunus - H=3-6m

5 Els - H=8-10m

Project :
jachthaven 'Lutsmond'
Locatie :
Balk
Betreft :
Aanzicht landschap
zuid-west zijde & zuid-oost zijde

Opdrachtgever :

LUTSMOND
JACHTHAVEN & CAMPING

Wyldemerkwei 4
8571 GC Harich

T : 0514 - 581445
E : info@zijlstra-architecten.nl
W : zijlstra-architecten.nl

GAD TEKENING
GEEN HANDMATIGE WILZIGINGEN TOEGESTAAN
Gewijzigd :
Gewijzigd :
Gewijzigd :
Gewijzigd :
Schaal : 1:500
Datum : 06-06-2019
Tek. nr. :
10035-VO-00-6

Zijlstra Architecten