
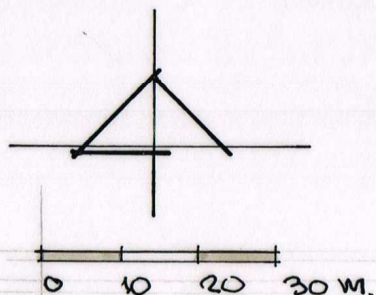


kad. bekend
gem. Langweer
sectie B 3686

RENYOOL -

-  woonerf
-  open erf
-  haag bestaand
-  haag nieuw
-  bestaande bebouwing
-  nieuwe bebouwing
-  bestaande bomen
-  aan te planten bomen
-  te kappen bomen
-  water
-  verharding
-  bestaande fundering

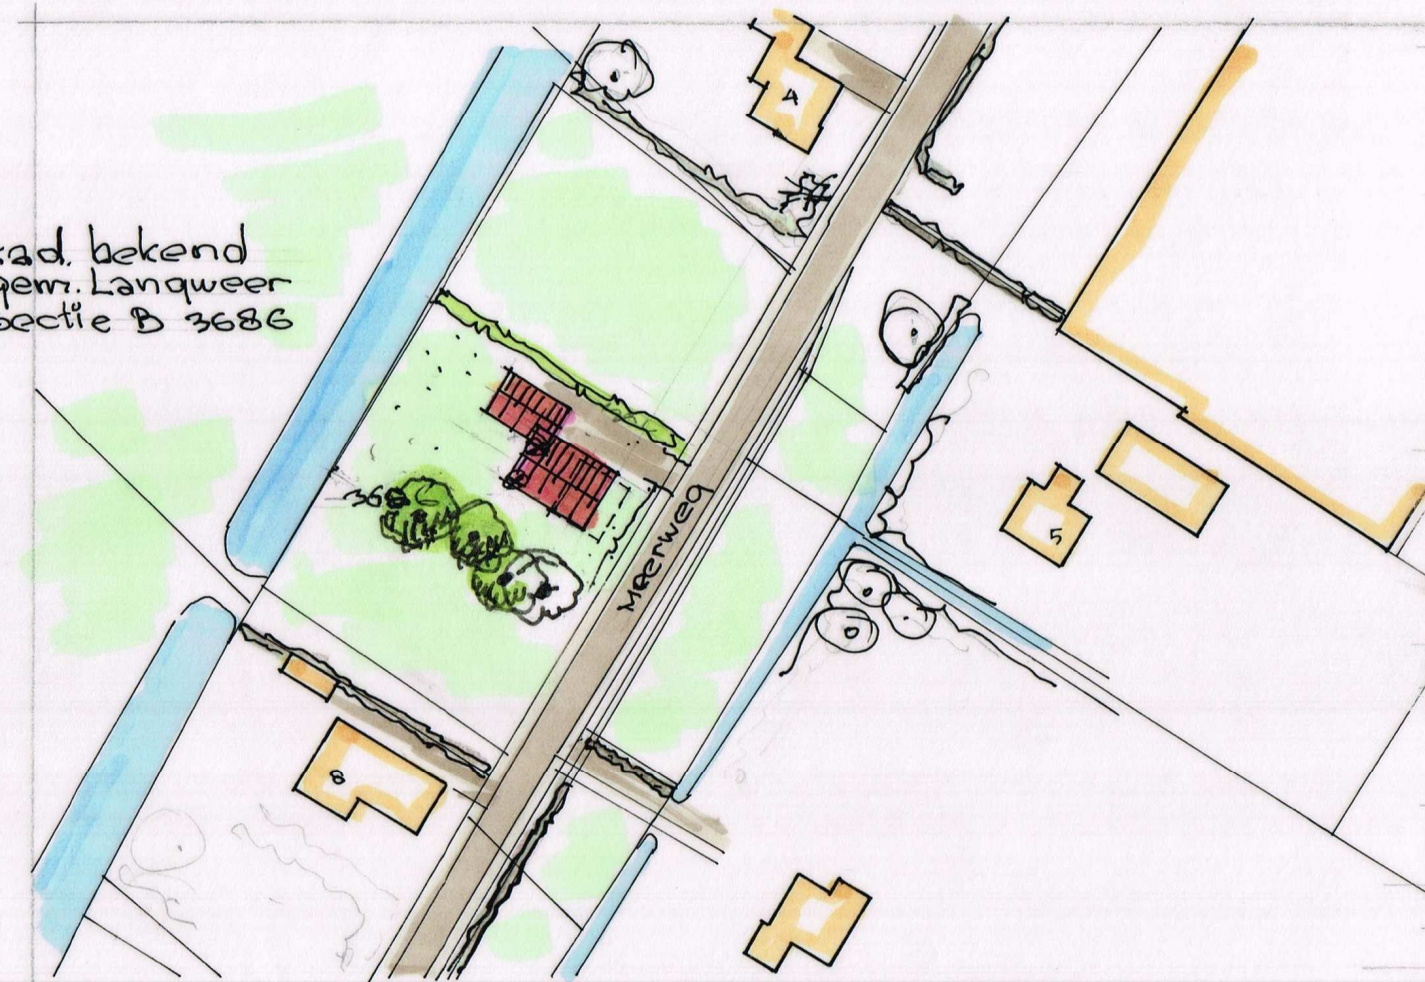

HERBESTEMMING PERCEEL MEERWEG
LANDSCHAPPELIJK INPASSINGSPLAN
Willem Bouma architect amb Zuidlaren

BULAGE 1.

ROHEL
SCHAAL 1:1000

datum: 18-11-2011
gew.: 06-10-2015