


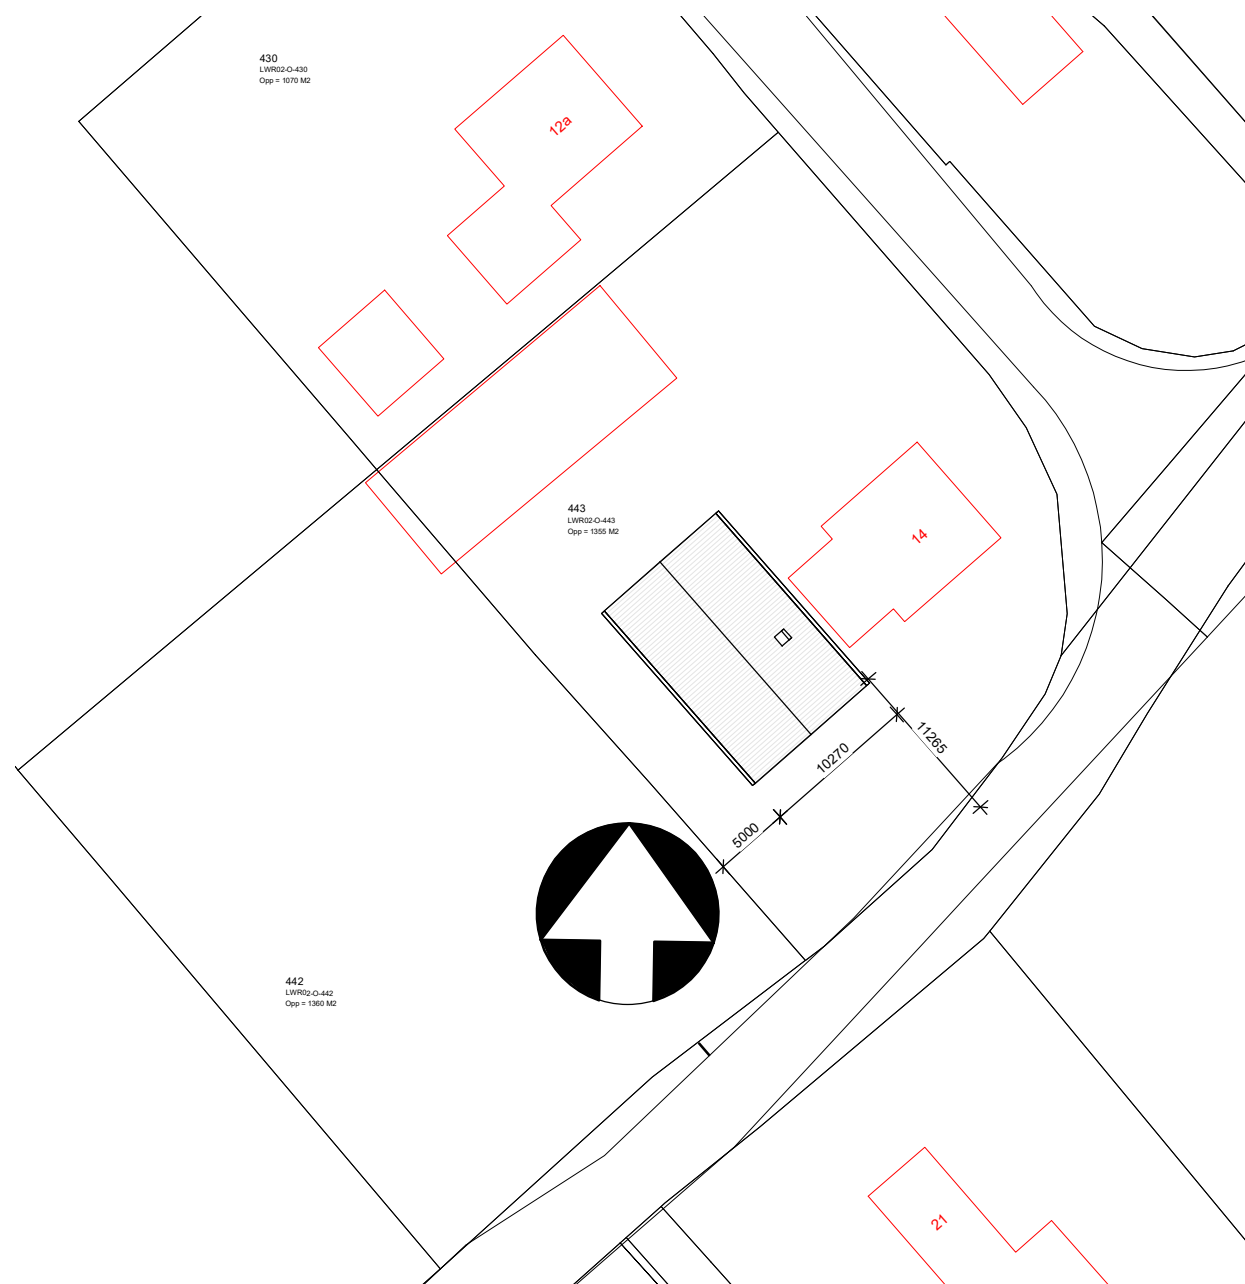

Molier 3 - Telefoon (0513) 433200
Postbus 23 - 8520 AA
St. Nicolaasga
www.kramersbouwbedrijf.nl
info@kramersbouwbedrijf.nl

Project: Plan vrijstaande woning te Sint Nicolaasga

Opdrachtgever: Mevr. [REDACTED]

Omschrijving: Situatie

datum: 30-06-2020

getek: [REDACTED]

wijz A:

wijz B:

wijz C:

wijz D:

schaal: 1 : 500

form: A3

werknr: 1138-20

blad: B-04