





Voorgevelaanzicht
1 : 100

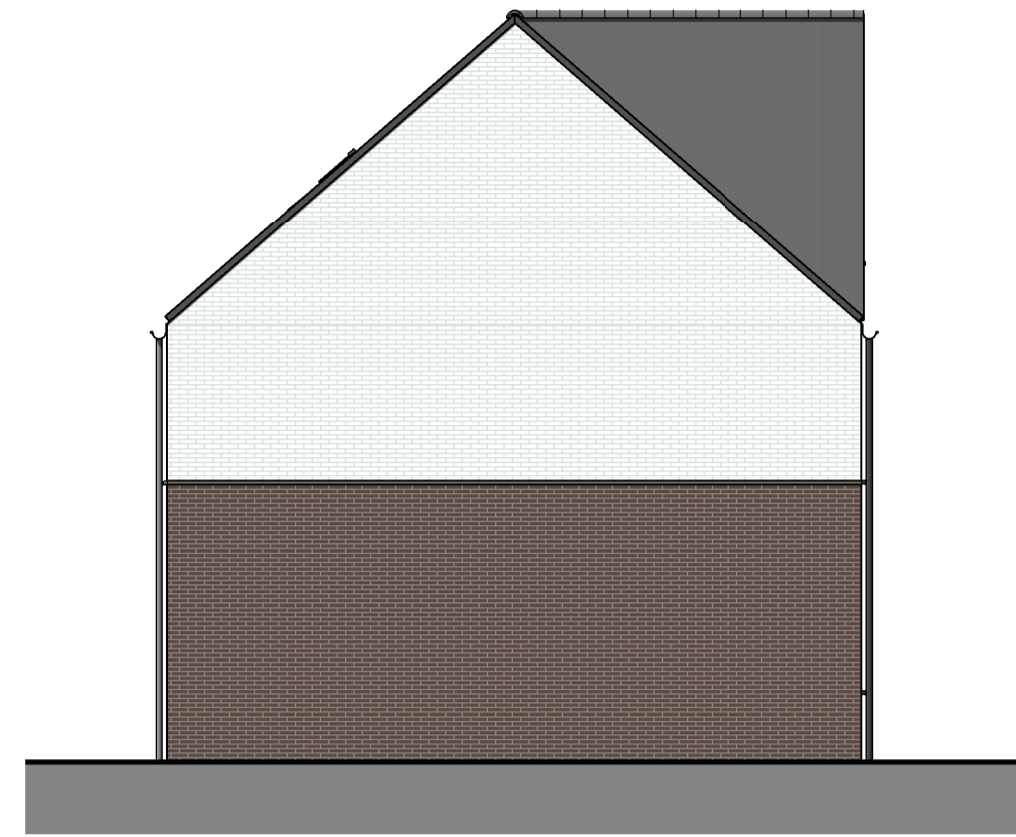

Linkergevelaanzicht
1 : 100



Achtergevelaanzicht
1 : 100

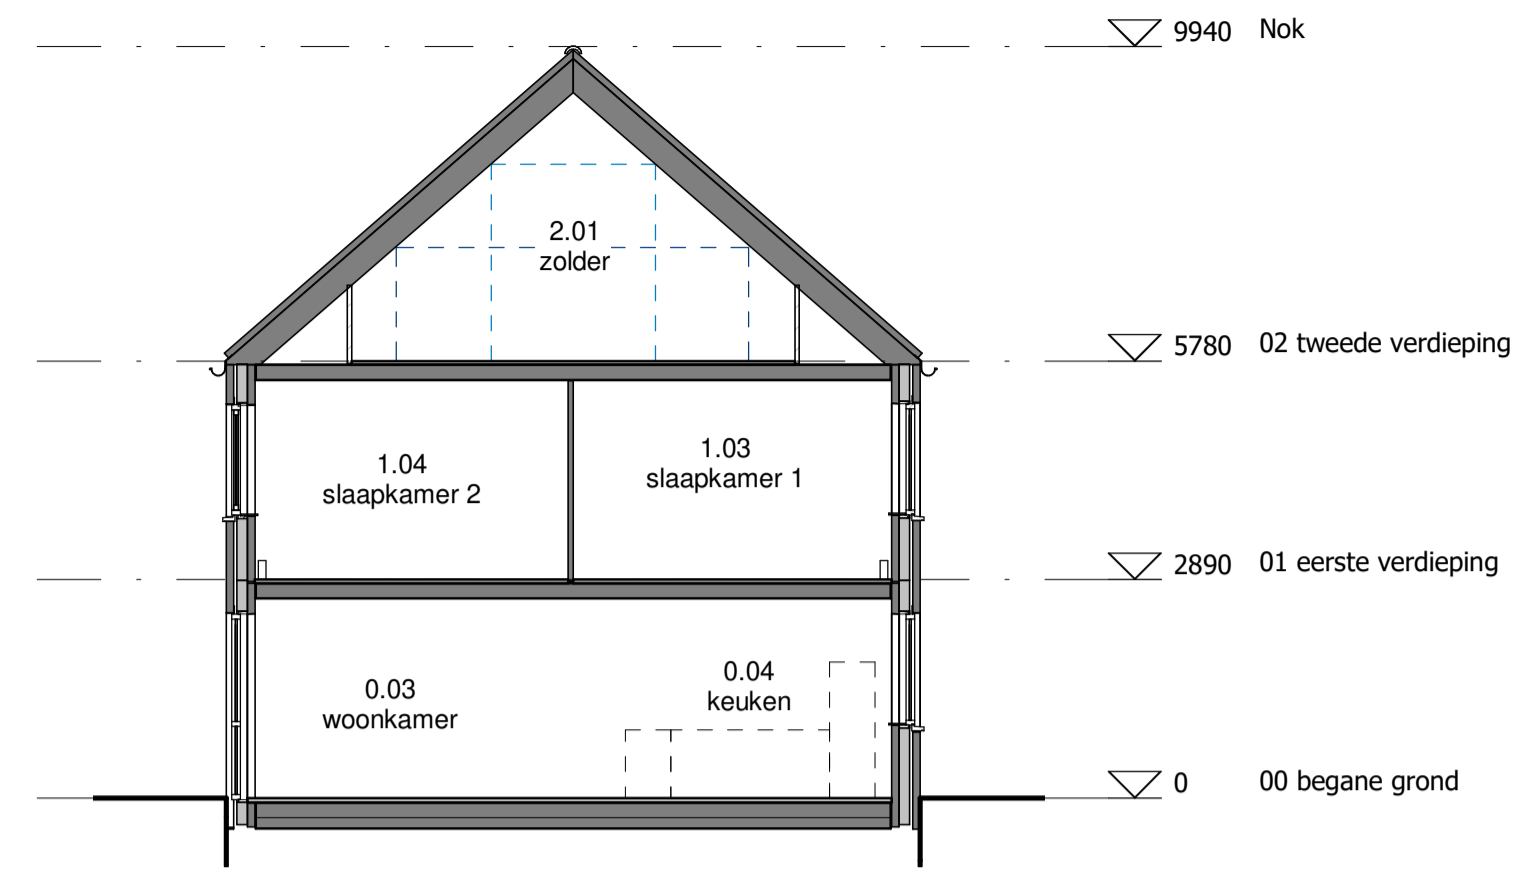


Doorsnede
1 : 100

▽ 9940 Nok
▽ 5780 02 tweede verdieping
▽ 2890 01 eerste verdieping
▽ 0 00 begane grond

VK_Doorsnede A_07


VK_Doorsnede A_07

VK_Doorsnede A_07

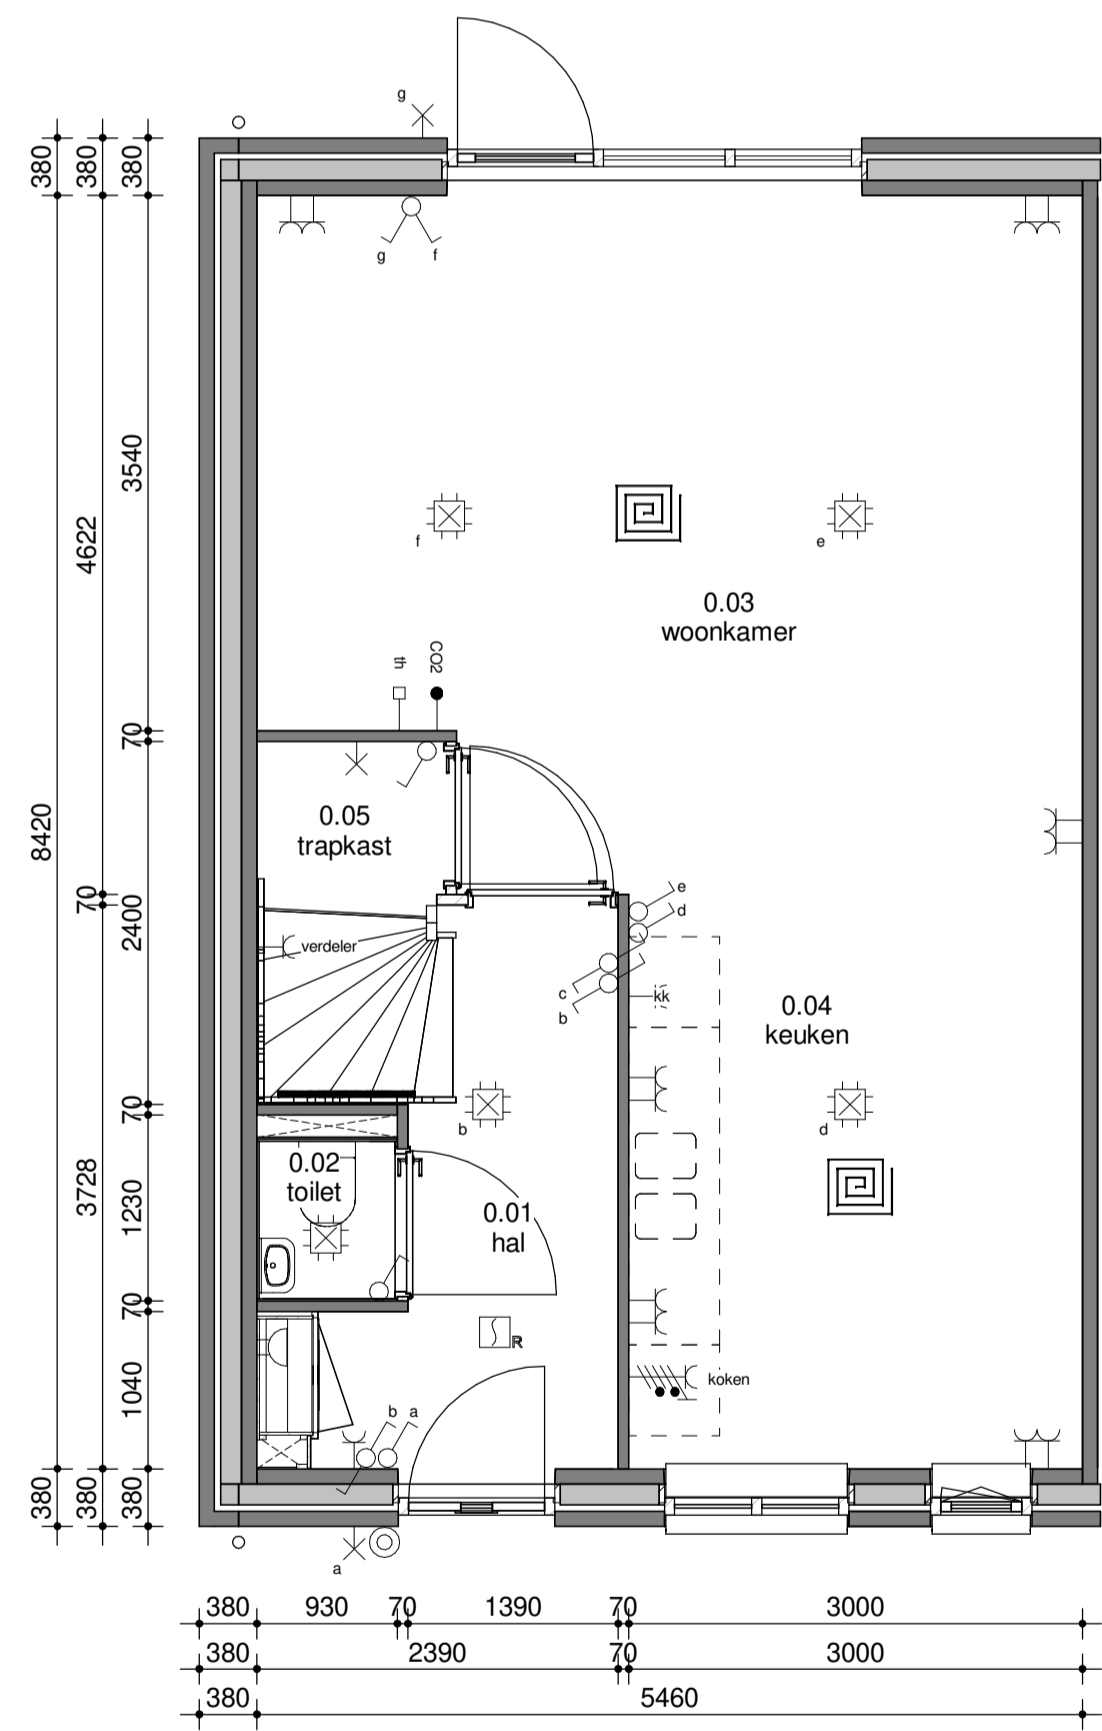


begane grond
1 : 50

VK_Doorsnede A_07

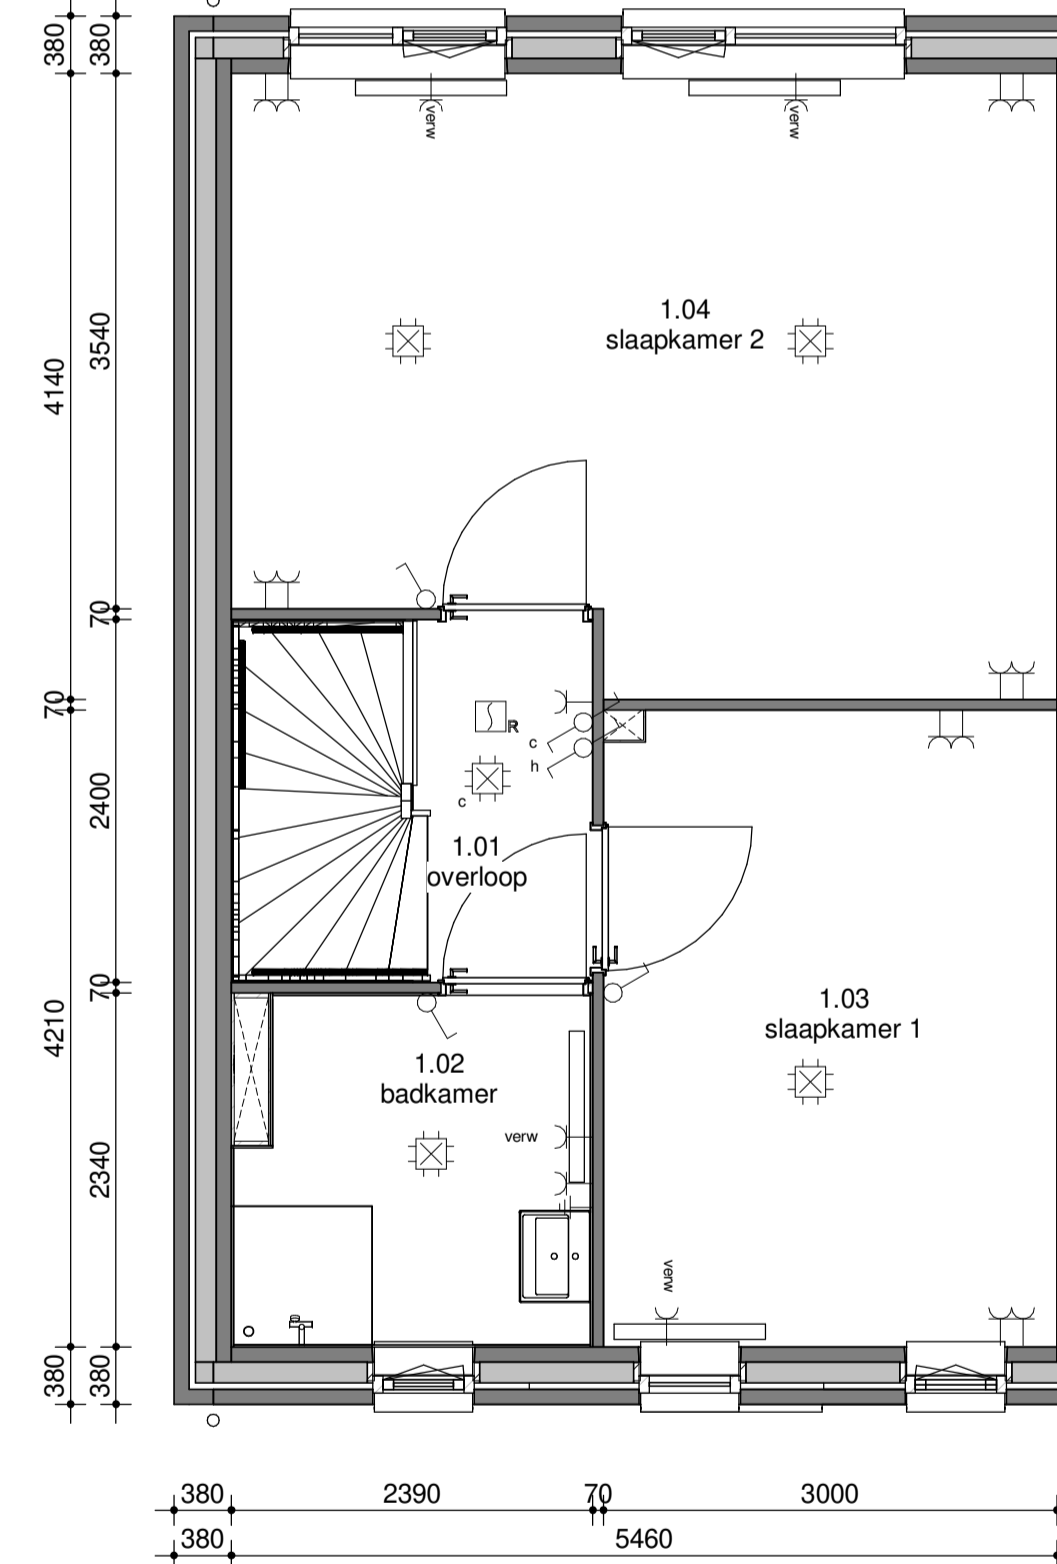


eerste verdieping
1 : 50

VK_Doorsnede A_07

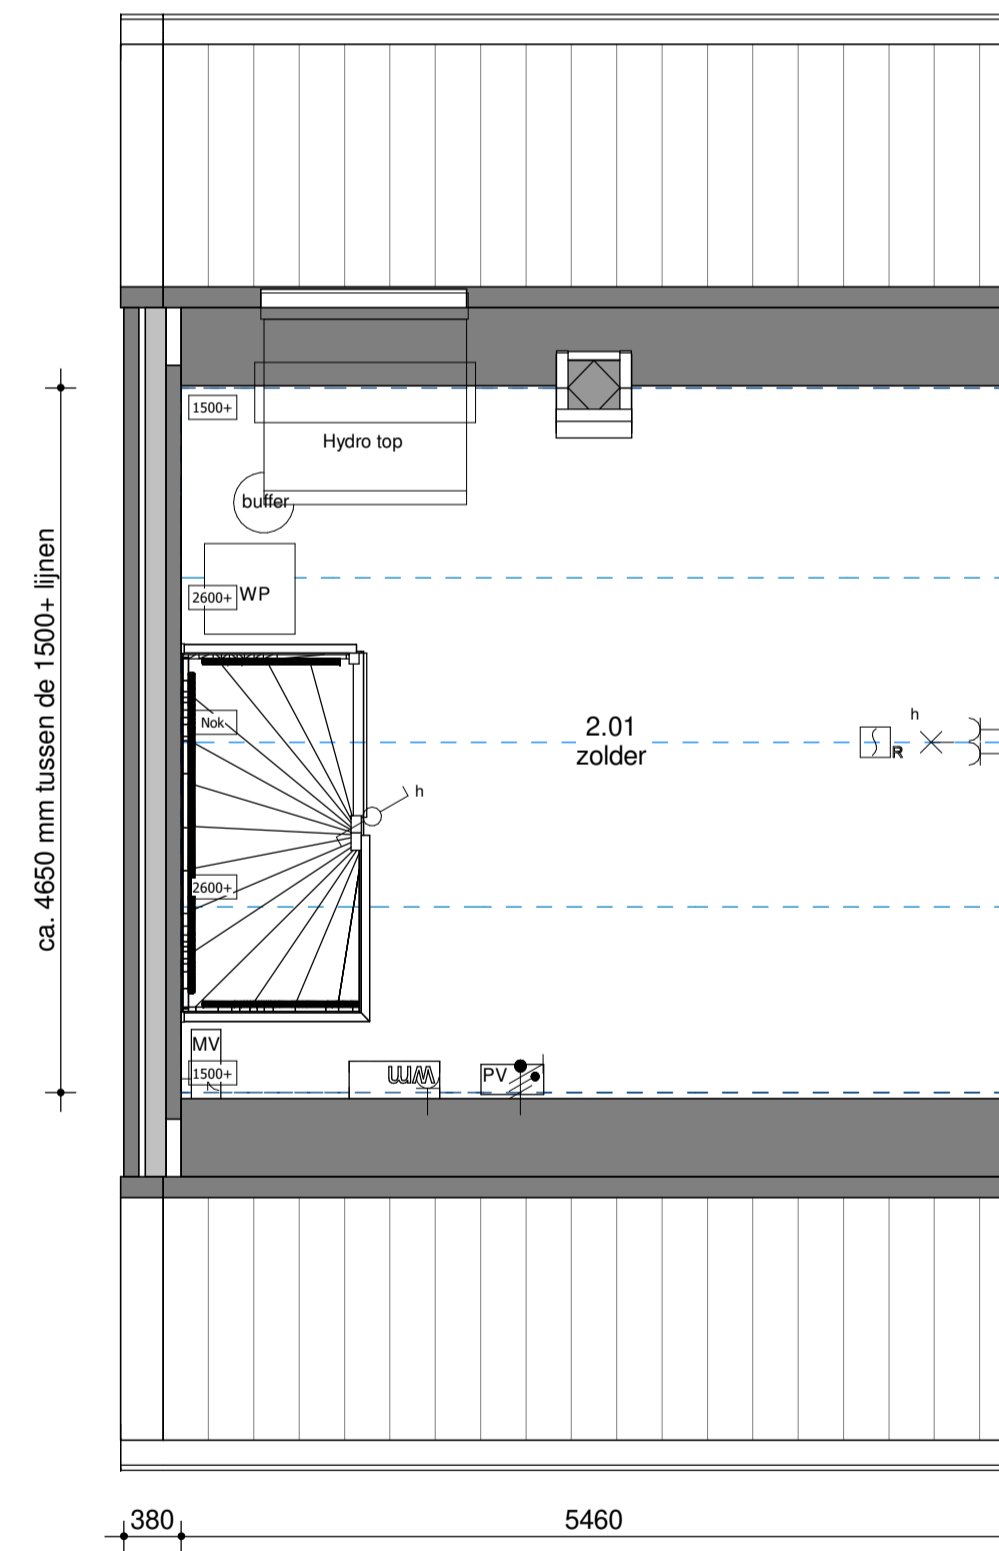

tweede verdieping
1 : 50

VK_Doorsnede A_07

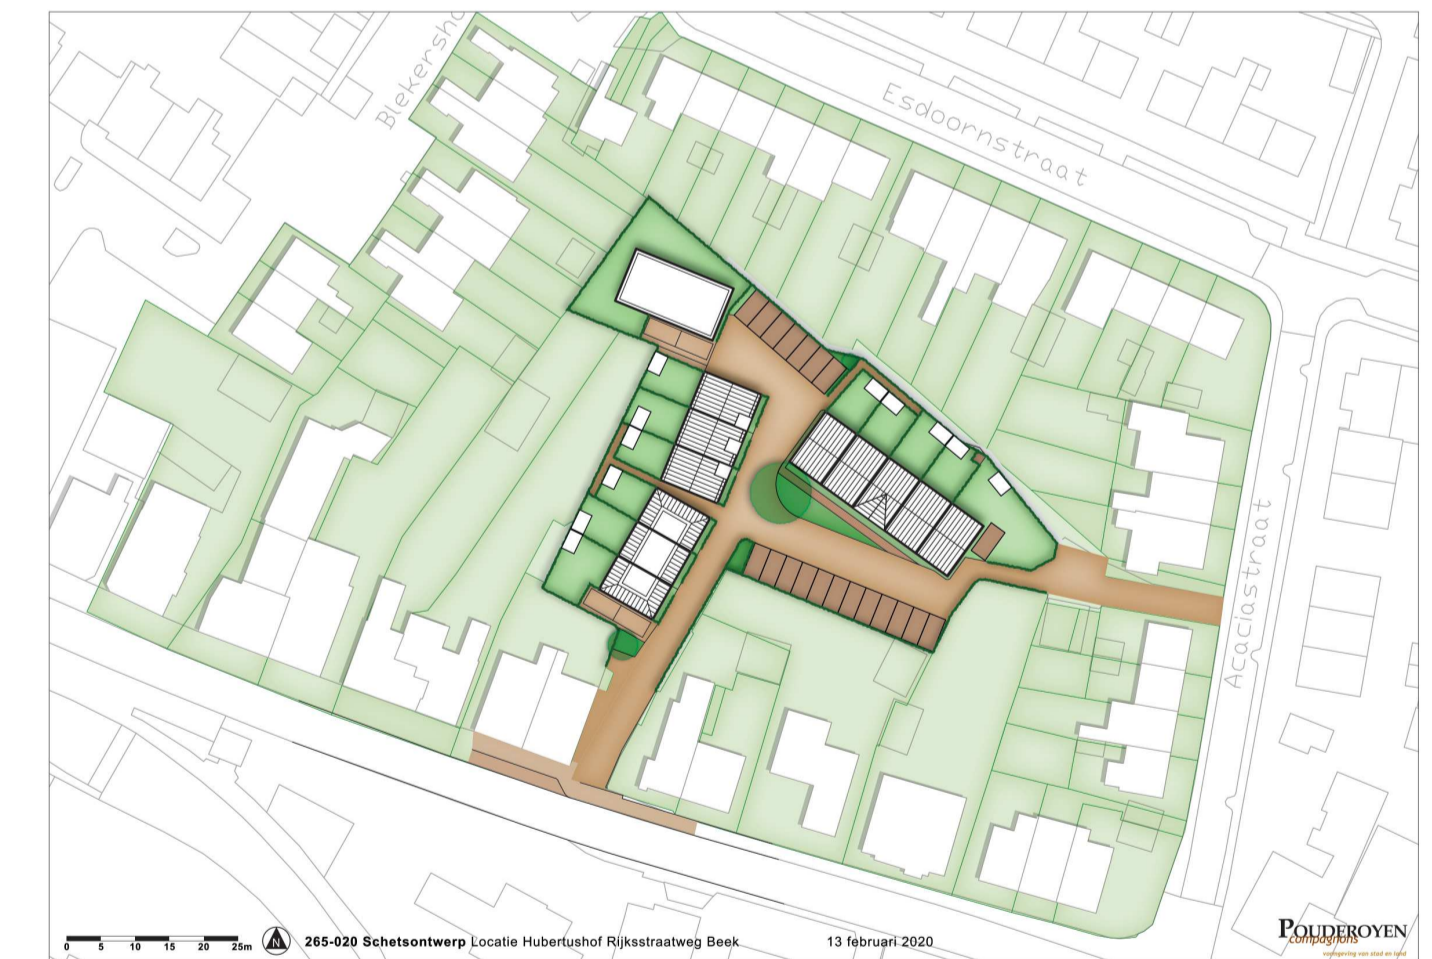

RENOVOI

- Opstelplaats mechanische ventilatie
- Ventilatie rooster
- Vloerverwarming
- Opstelplaats pv omvormer
- Afzuigpunt mv
- Radiator
- Opstelplaats wasmachine
- Opstelplaats droger
- Drukker t.b.v. zoemer
- Zoemer
- Meterkast
- Rookmelder
- Centraal aardpunt
- Centraaldoos + aansluitpunt
- Enkelpolige schakelaar
- Serieschakelaar
- Wisselschakelaar
- Wandcontactdoos enkel geaard
- Wandcontactdoos dubbel geaard
- Wandlicht aansluitpunt
- Loos
- Bedraad

Algemeen:
Beleningen, tuinen, hagen, hekwerken, hemelwaterafvoeren etcetera zijn afhankelijk van naastgelegen woningtype en optionele uitbouwen (zie situatietekening).
Voorbehouden:
De maten op de tekening zijn indicatief en aangegeven in millimeter / m², hier kunnen geen rechten aan worden ontleend. In werkelijkheid kunnen de maten afwijken.
Copyright © 2019 Groothuis Wonen BV. Harbrinkhoek

Voor akkoord:
d.d.:

handtekening koper(s):

DEFINITIEF


		Oudemansweg 12 7615 PL Harbrinkhoek Postbus 538 7602 AM Almelo T +31 546 480 000 E info@groothuis.nl www.groothuis.nl	
project Beek Ubbergen	1 20-02-2020	Dakraam, Kleur, Situatie	
onderdeel Verkoopstekening kavel 07	AA 04-12-2019	schaal 1:50 / 1:100	
woningtype Rijwoning	fase DO	projectnummer 19013	blad VK-07 formaat A1



Voorgevelaanzicht
1 : 100



Achtergevelaanzicht
1 : 100

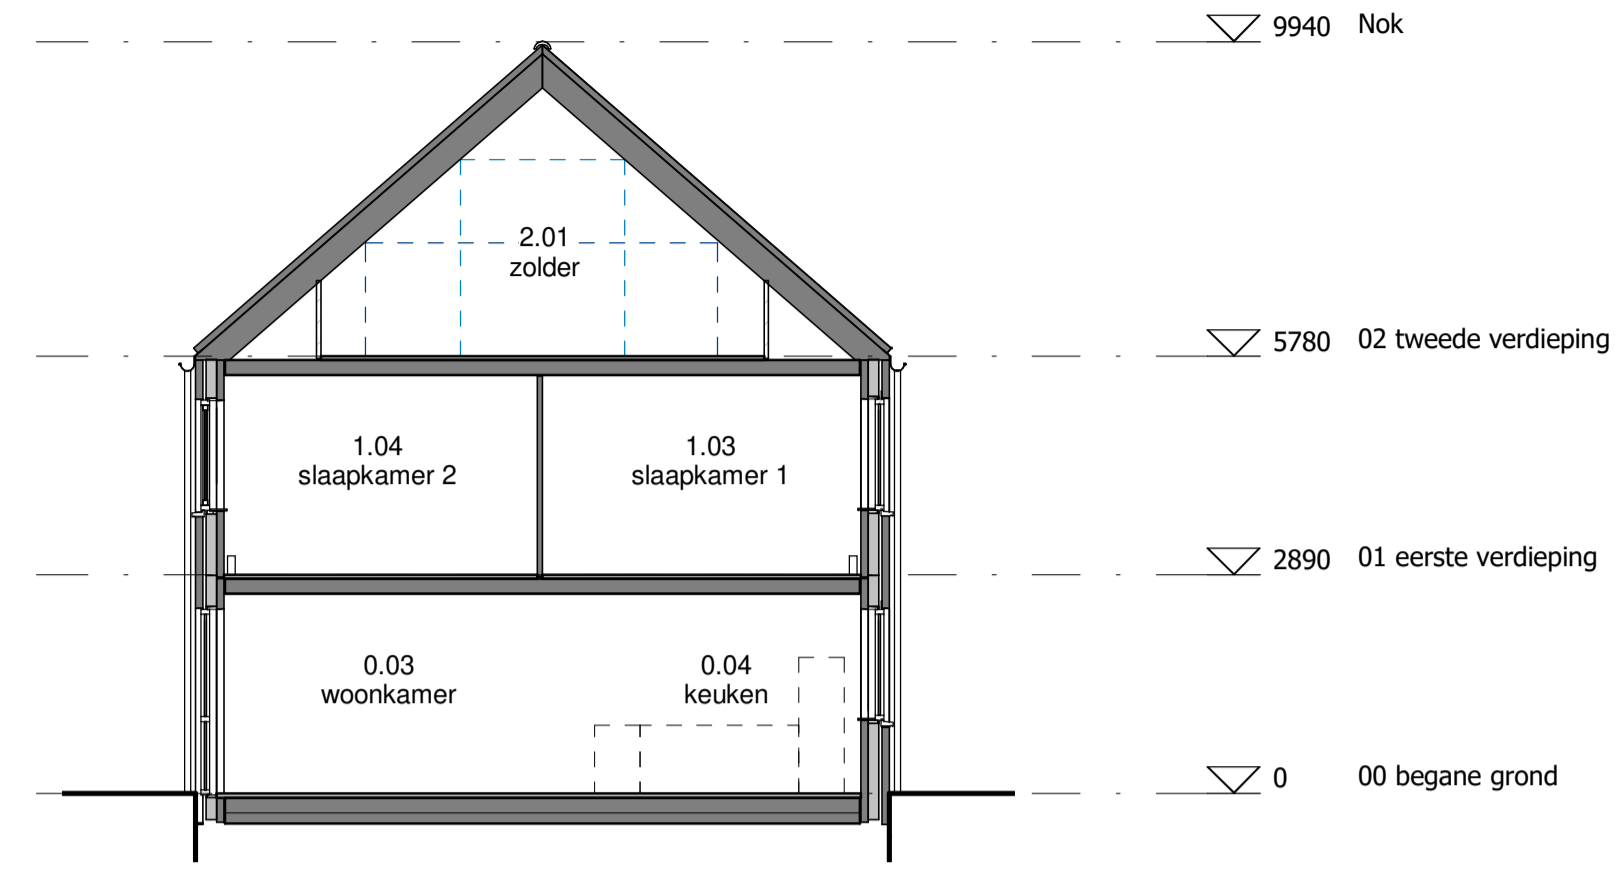


Doorsnede
1 : 100

VK_Doorsnede A_08


VK_Doorsnede A_08

VK_Doorsnede A_08

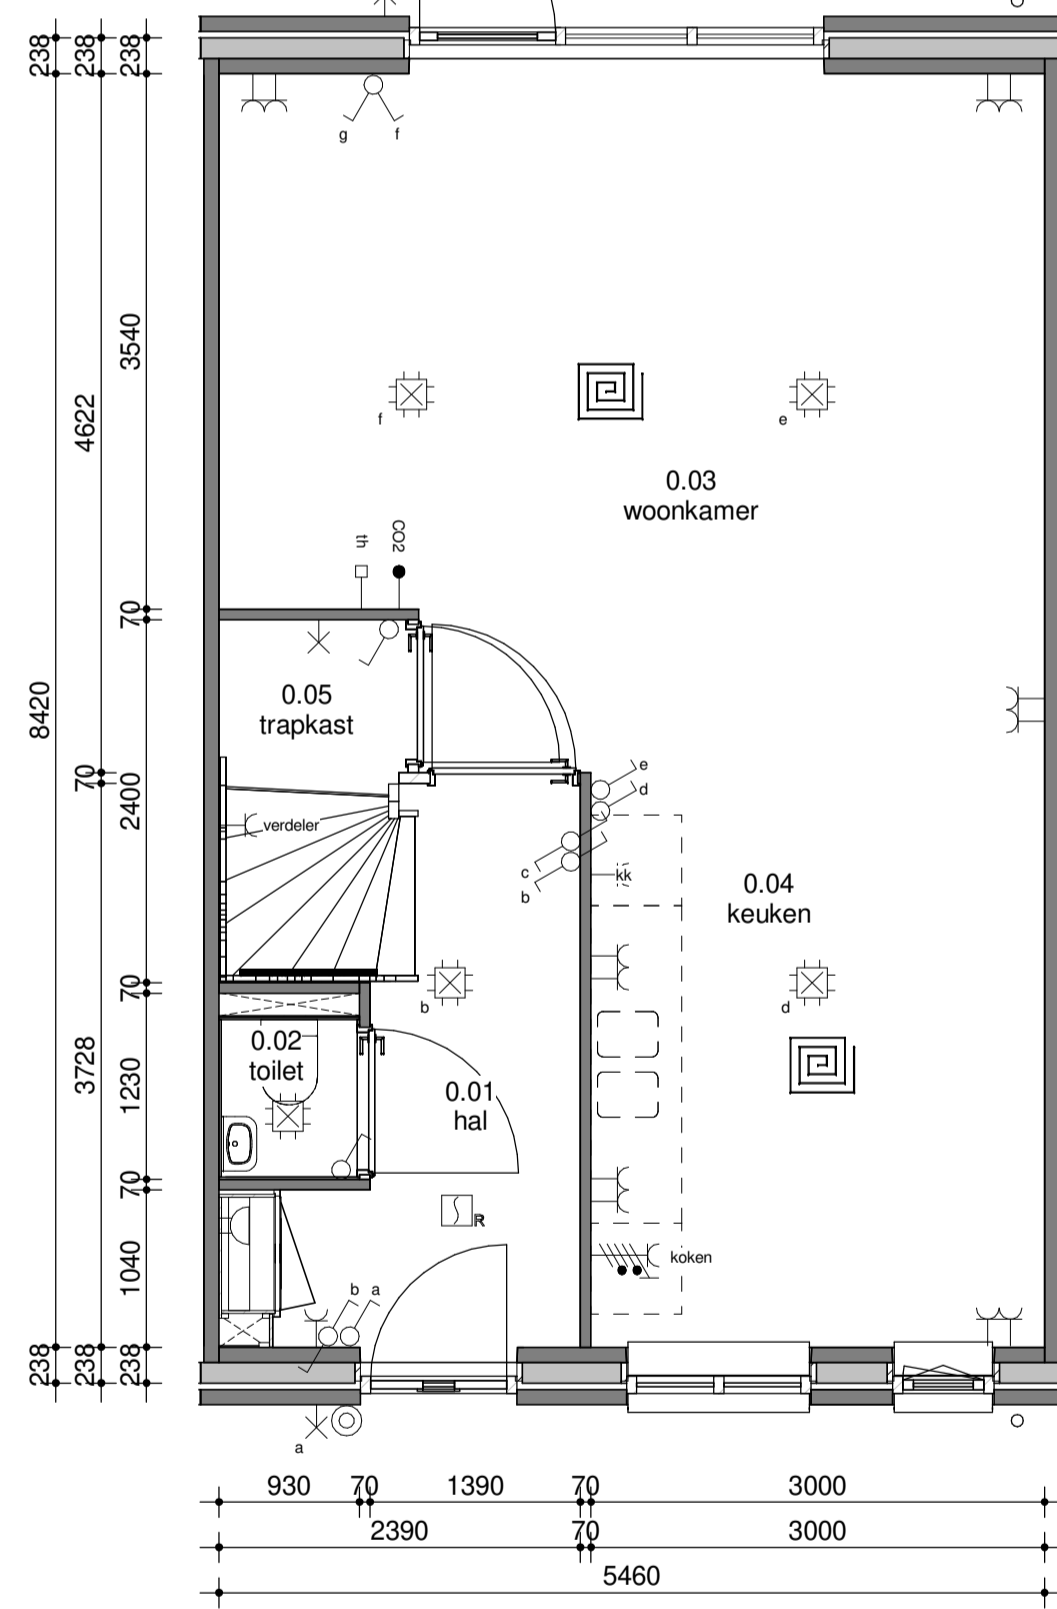


begane grond
1 : 50

VK_Doorsnede A_08

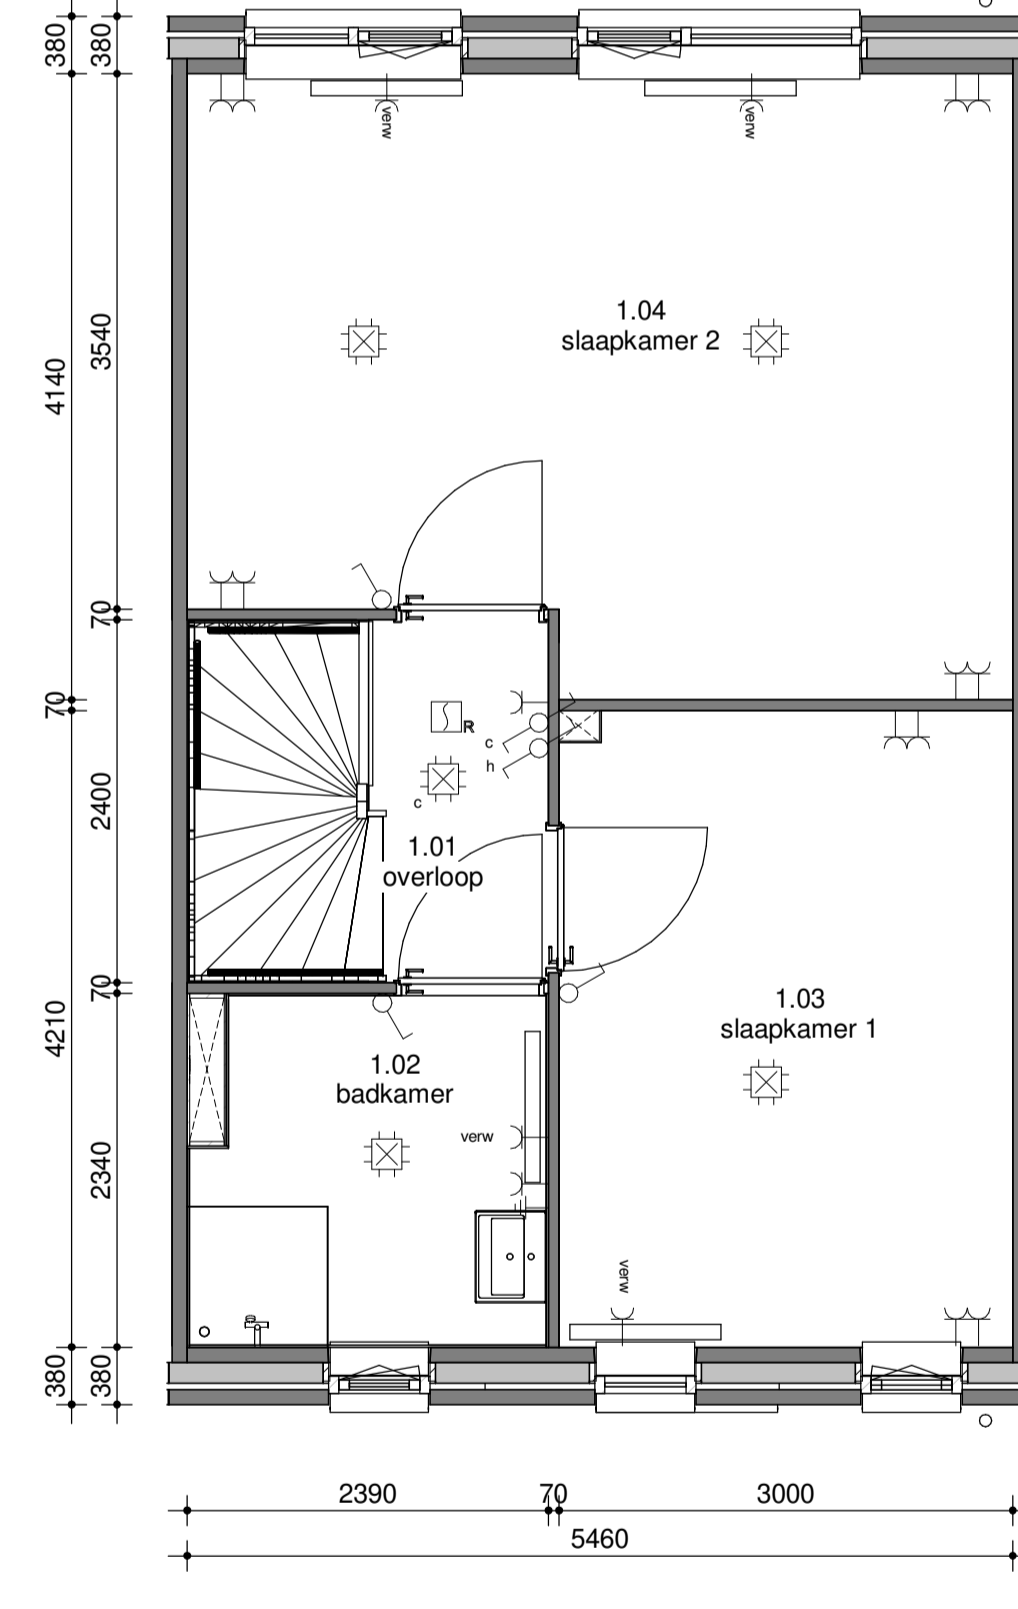

eerste verdieping
1 : 50

VK_Doorsnede A_08

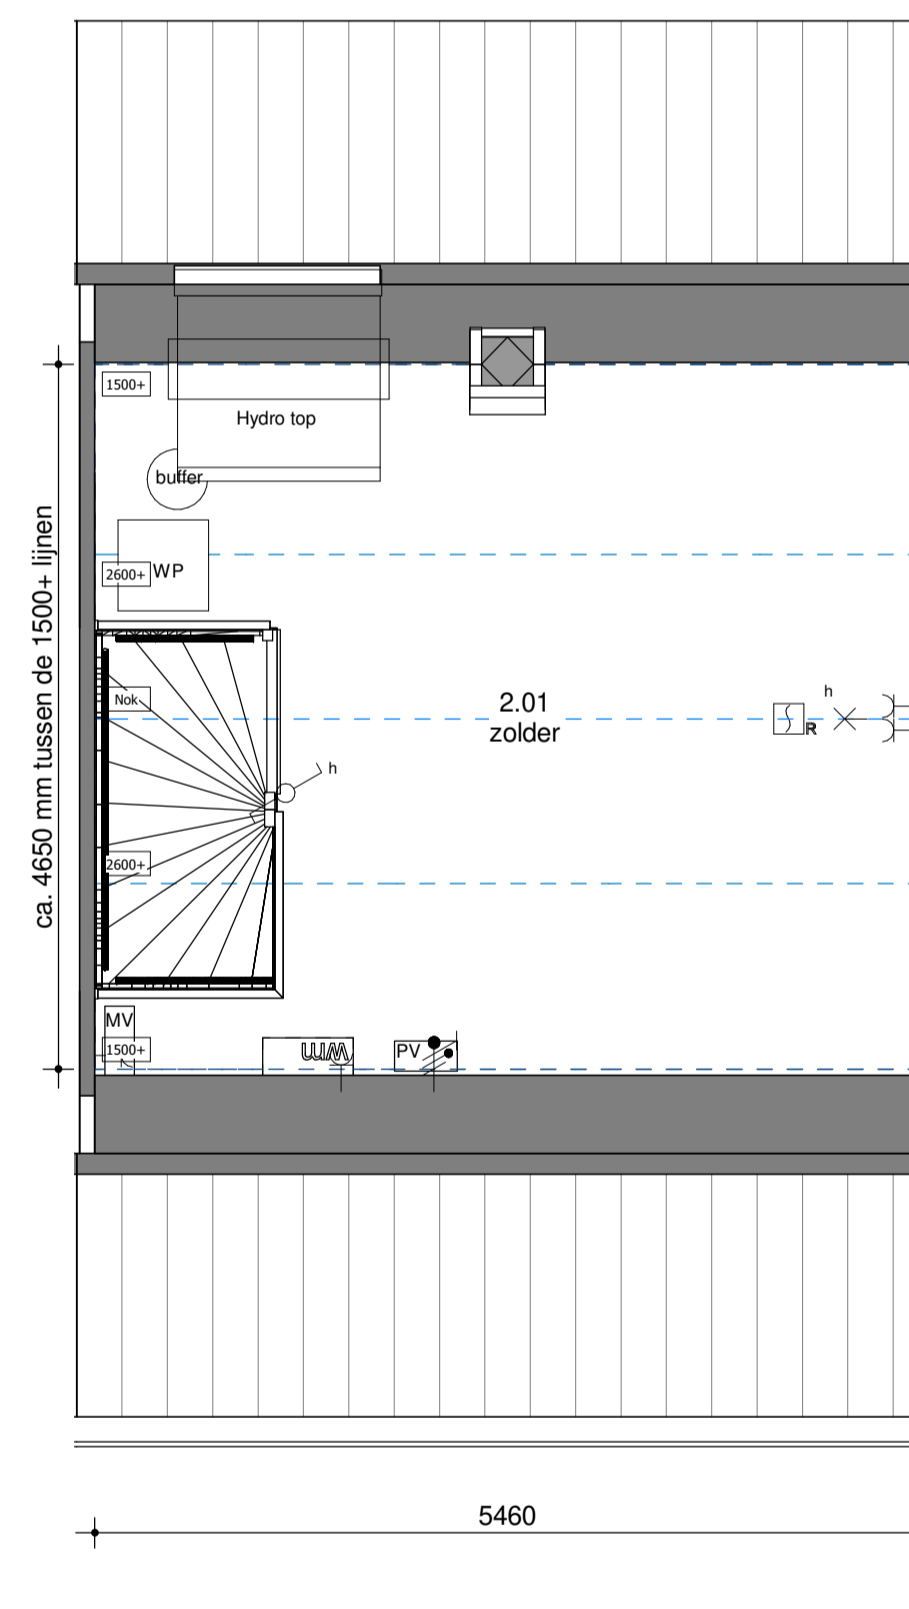

tweede verdieping
1 : 50

VK_Doorsnede A_08



RENVOOI

- Opstelplaats mechanische ventilatie
- Afzuigpunt mv
- Drukker t.b.v. zoemer
- Rookmelder
- Serieschakelaar
- Wandlicht aansluitpunt
- Ventilatie rooster
- Radiator
- Zoemer
- Centraal aardpunt
- Centraaldoos + aansluitpunt
- Loos
- Vloerverwarming
- Opstelplaats wasmachine
- Meterkast
- Opstelplaats pv omvormer
- Opstelplaats droger
- Enkelpolige schakelaar
- Wandcontactdoos enkel geaard
- Wandcontactdoos dubbel geaard
- Bedraad

Algemeen:
Belendingen, tuinen, hagen, hekwerken, hemelwaterafvoeren etcetera zijn afhankelijk van naastgelegen woningtype en optionele uitbouwen (zie situatietekening).

Voorbehouden:
De maten op de tekening zijn indicatief en aangegeven in millimeter / m², hier kunnen geen rechten aan worden ontleend. In werkelijkheid kunnen de maten afwijken.

Copyright © 2019 Groothuis Wonen BV. Harbrinkhoek

Voor akkoord:
d.d.: _____
handtekening koper(s): _____

DEFINITIEF

		Oudemansweg 12 7615 PL Harbrinkhoek Postbus 538 7600 AM Almelo T +31 546 480 000 E info@groothuis.nl www.groothuis.nl	
project Beek Ubbergen	1 20-02-2020	Dakraam, Kleur, Situatie	
onderdeel Verkooptekening kavel 08	wijz. datum AA 04-12-2019	omschrijving VK-08	schaal 1:50/1:100
woningtype Rijwoning	fase DO	projectnummer 19013	blad VK-08 formaat A1




Vorgevelaanzicht

1 : 100



Achtergevelaanzicht

1 : 100

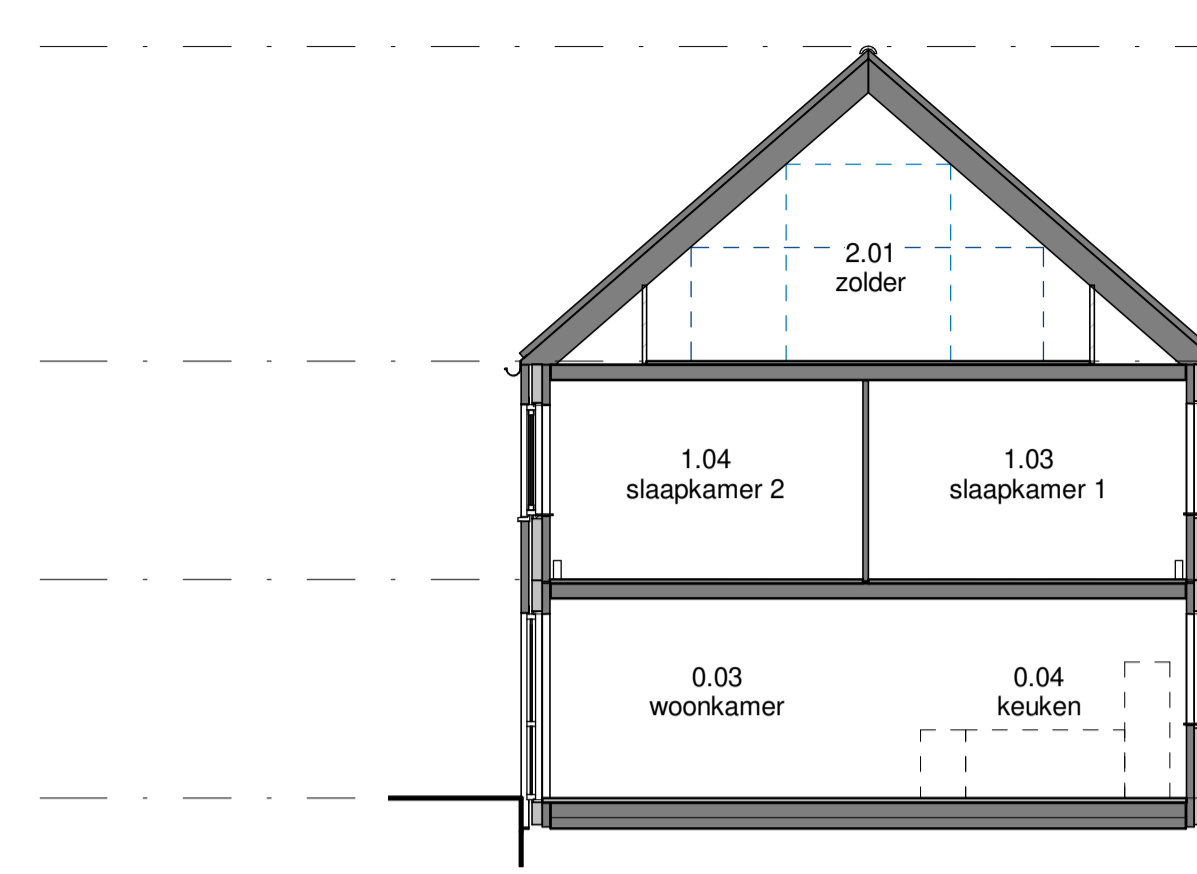


Doorsnede

1 : 100

▽ 9940 Nok
▽ 5780 02 tweede verdieping
▽ 2890 01 eerste verdieping
▽ 0 00 begane grond



VK_Doorsnede A_10

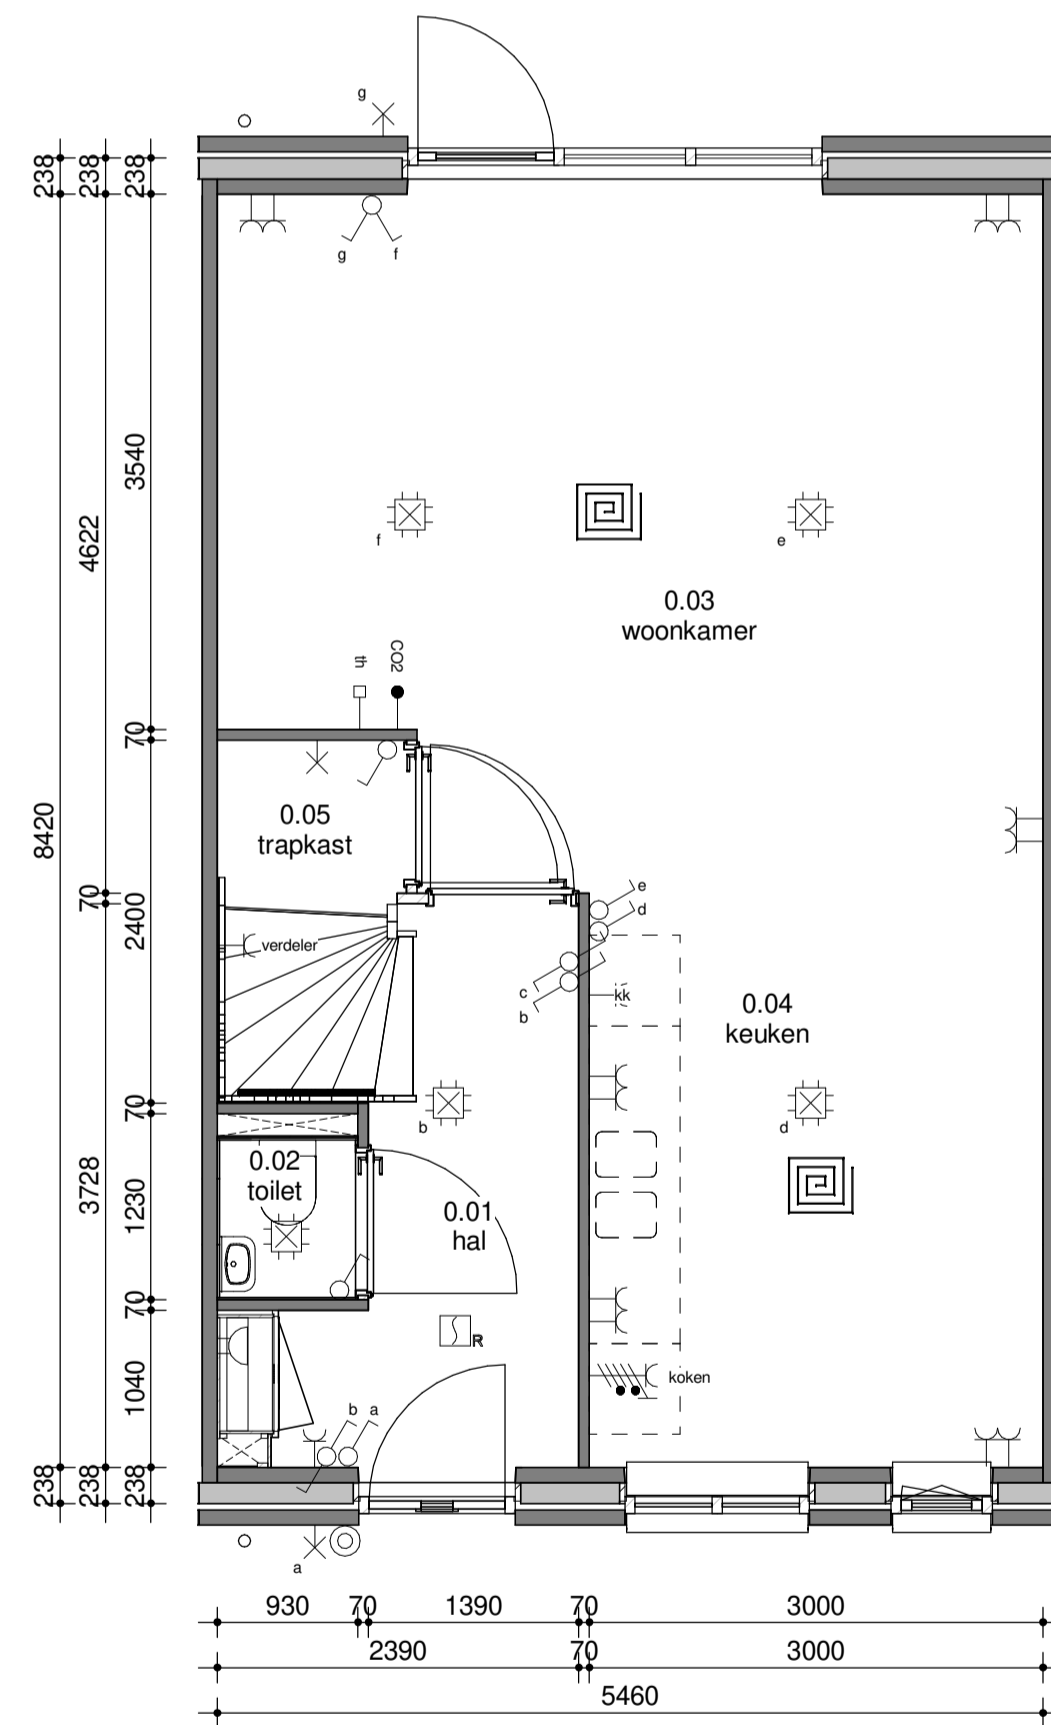


begane grond

1 : 50

VK_Doorsnede A_10

VK_Doorsnede A_10

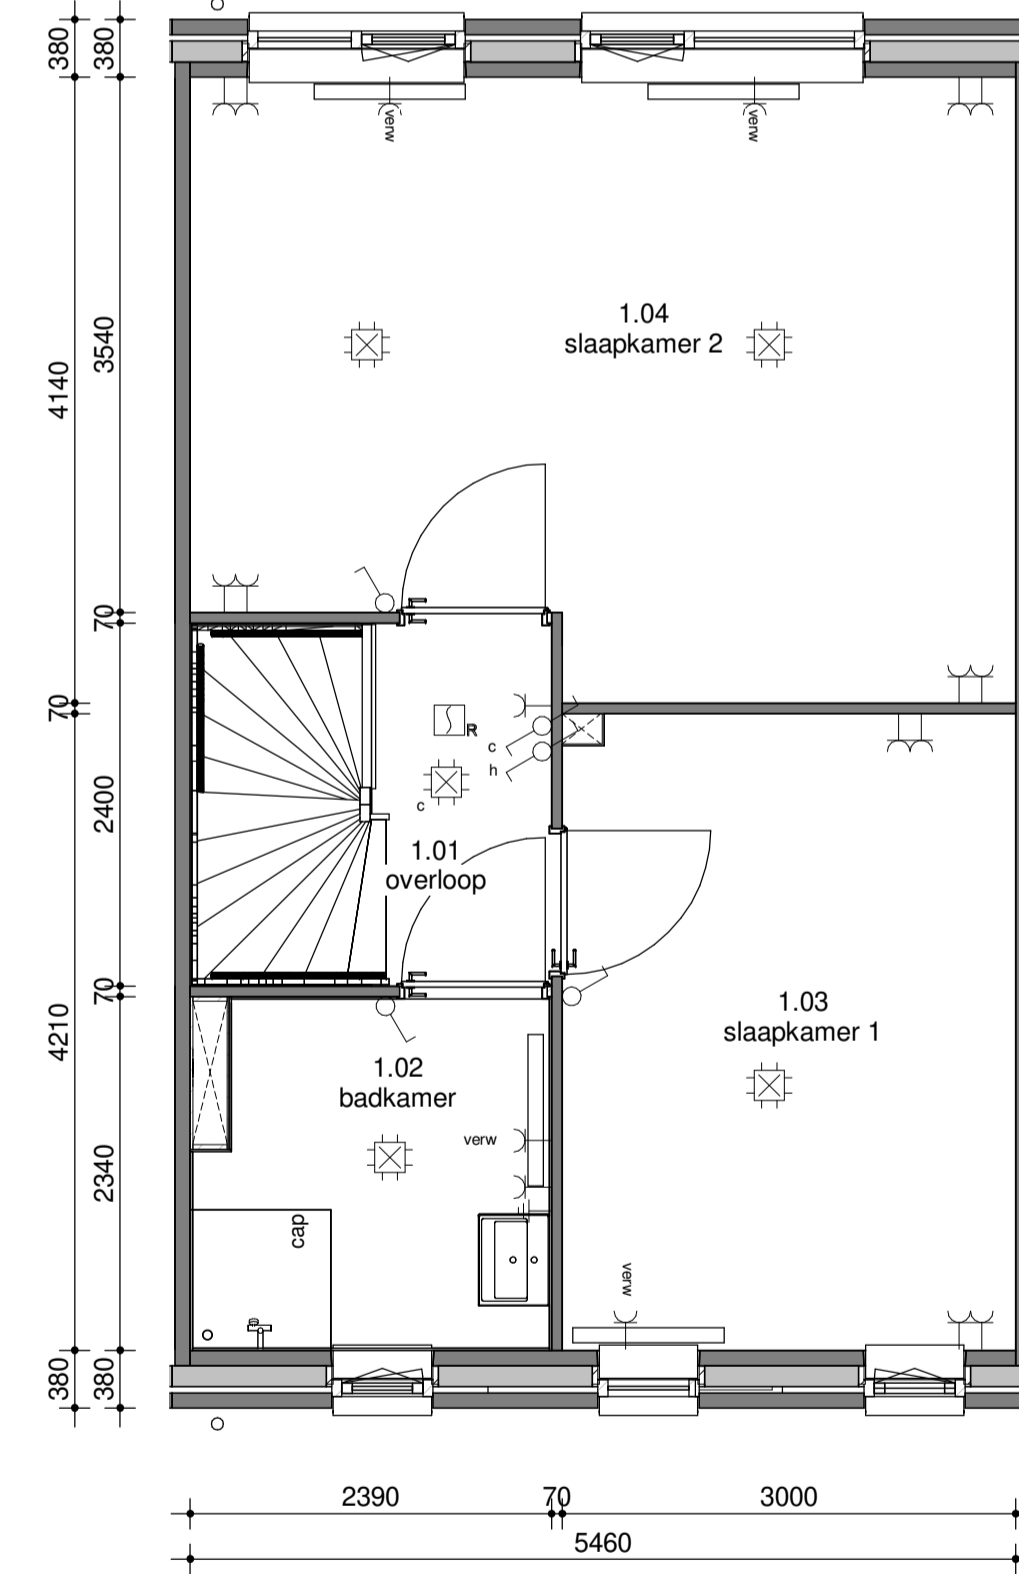


eerste verdieping

1 : 50

VK_Doorsnede A_10

VK_Doorsnede A_10

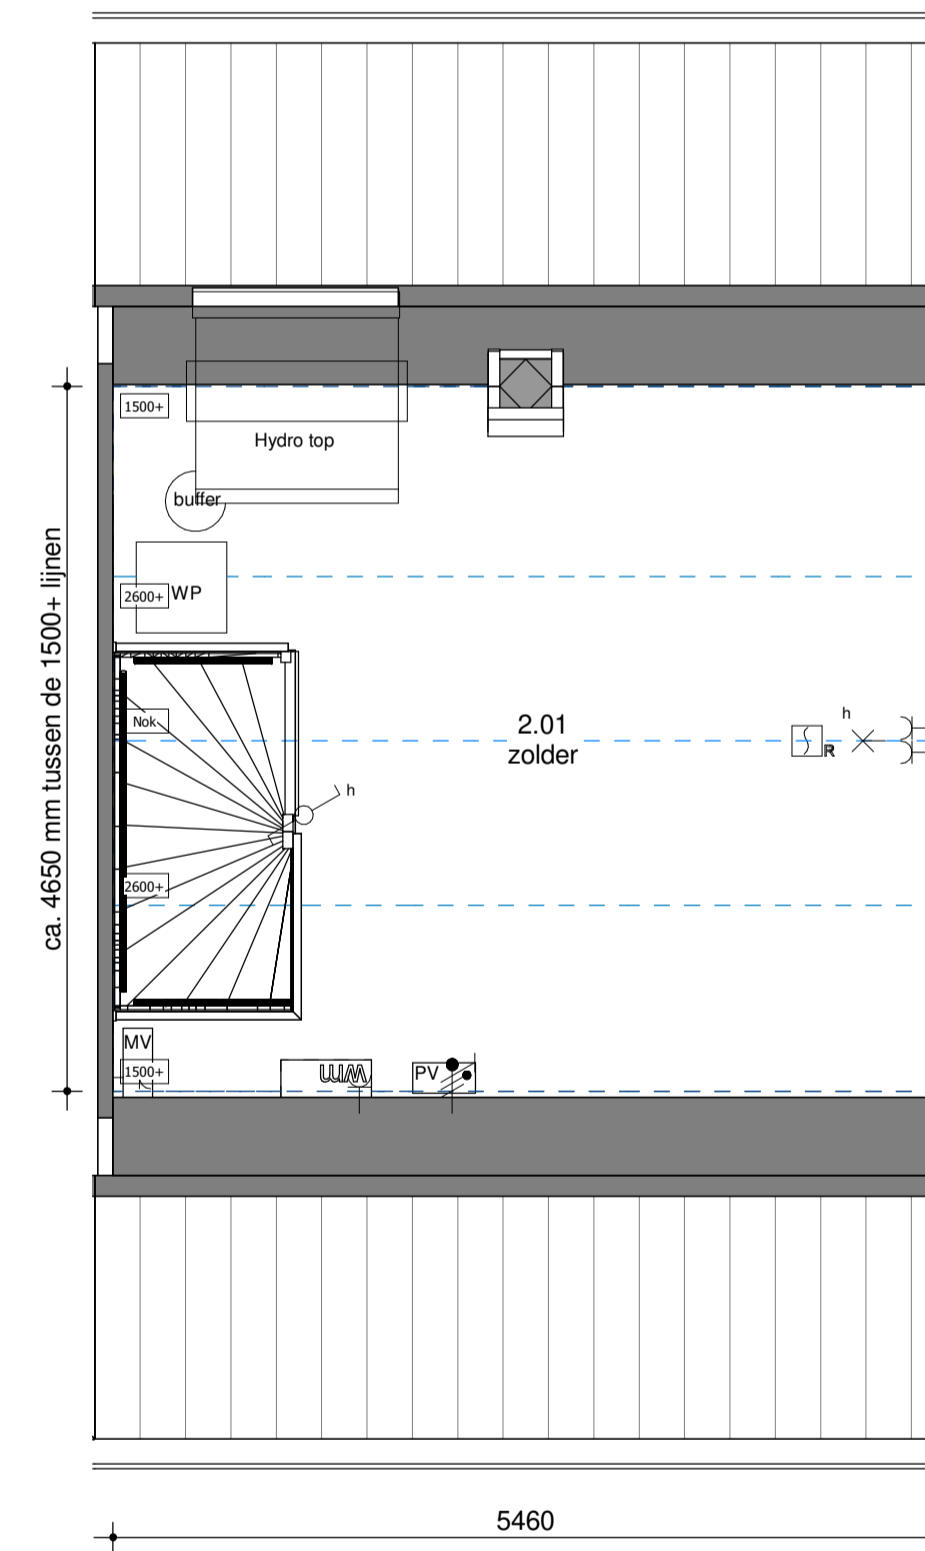

tweede verdieping

1 : 50

VK_Doorsnede A_10



RENVOOI

- Opstelplaats mechanische ventilatie
- Ventilatie rooster
- Vloerverwarming
- Opstelplaats pv omvormer
- Atzfpunt mv
- Radiator
- Opstelplaats wasmachine
- Opstelplaats droger
- Drukker t.b.v. zoemer
- Zoemer
- Meterkast
- Rookmelder
- Centraal aardpunt
- Centraaldoos + aansluitpunt
- Enkelpolige schakelaar
- Serieschakelaar
- Wisselschakelaar
- Wandcontactdoos enkel geaard
- Wandcontactdoos dubbel geaard
- Wandlicht aansluitpunt
- Loos
- Bedraad

Algemeen:
Belendingen, tuinen, hagen, hekwerken, hemelwaterafvoeren etcetera zijn afhankelijk van naastgelegen woningtype en optionele uitbouwen (zie situatietekening).

Voorbehouden:
De maten op de tekening zijn indicatief en aangegeven in millimeter / m², hier kunnen geen rechten aan worden ontleend. In werkelijkheid kunnen de maten afwijken.

Copyright © 2019 Groothuis Wonen BV. Harbrinkhoek

Voor akkoord:
d.d.:

handtekening koper(s):


DEFINITIEF

		Oudemansweg 12 7615 PL Harbrinkhoek Postbus 538 7500 AM Arnhem T +31 546 480 000 E info@groothuis.nl www.groothuis.nl	
project	Beek Ubbergen	1	20-02-2020
wijz.	datum	omschrijving	Dakraam, Kleur, Situatie
gemaakt	AA	04-12-2019	1:50/1:100
woningtype	Rijwoning	projectnummer	19013
fase	DO	blad	VK-10
		format	A1



Voorgevelaanzicht

1 : 100

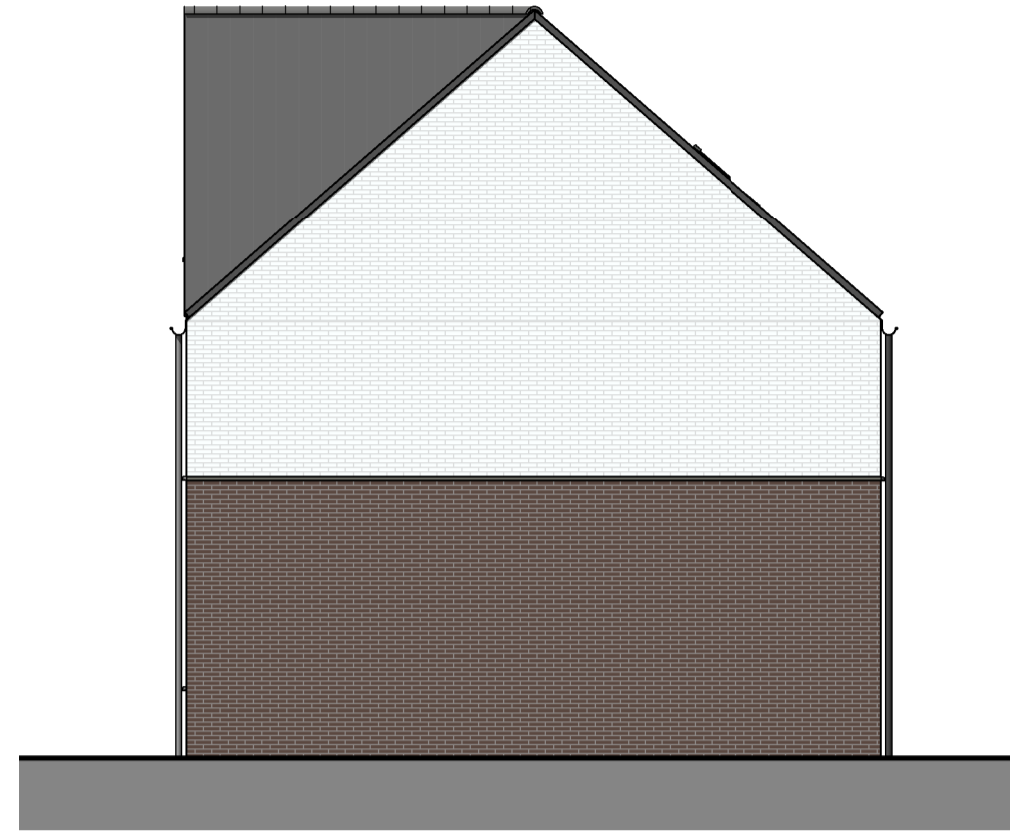


Rechtergevelaanzicht

1 : 100



Achtergevelaanzicht

1 : 100

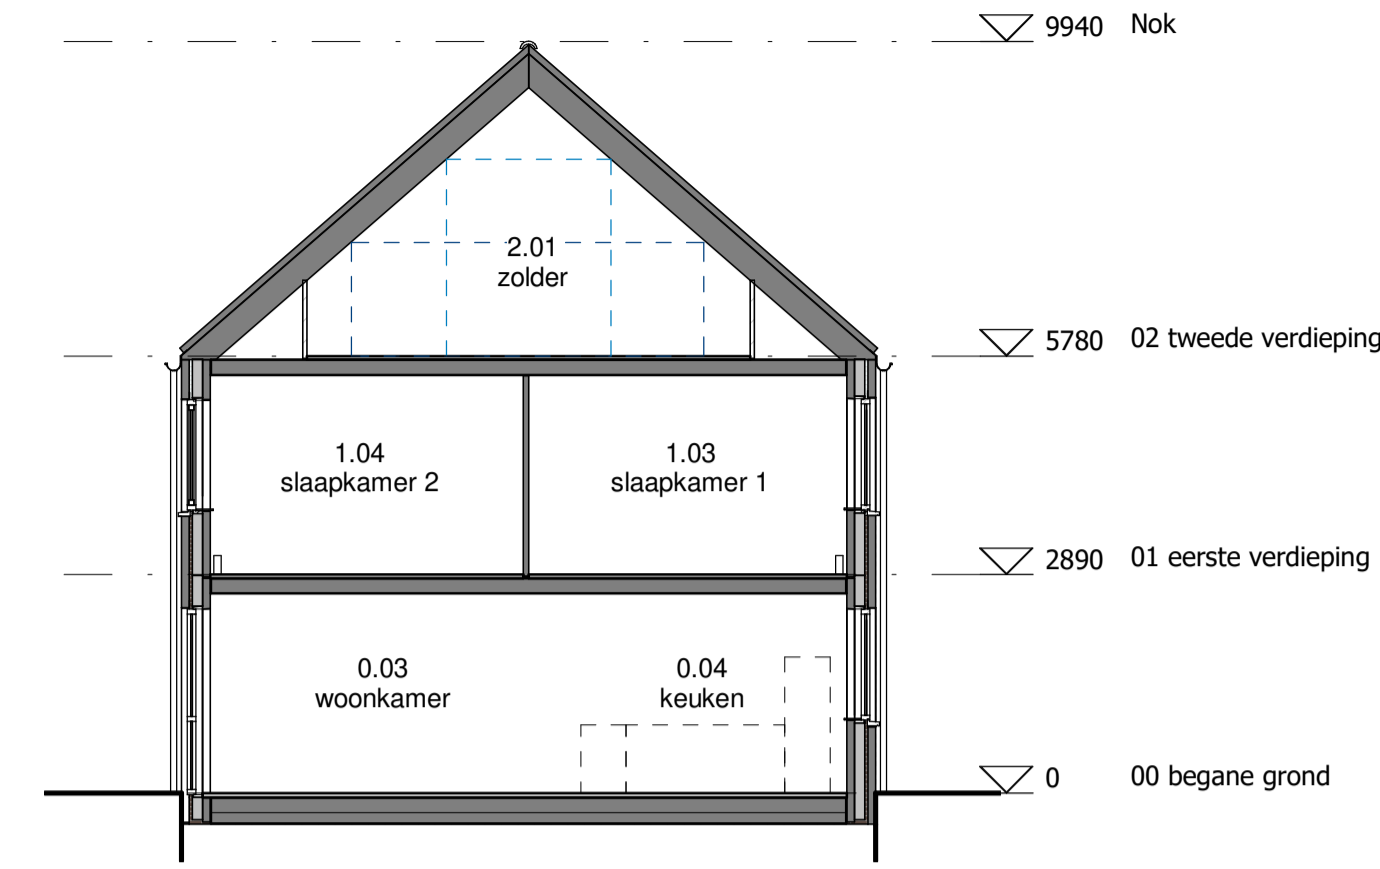

Doorsnede


1 : 100



VK_Doorsnede A_11

VK_Doorsnede A_11


VK_Doorsnede A_11

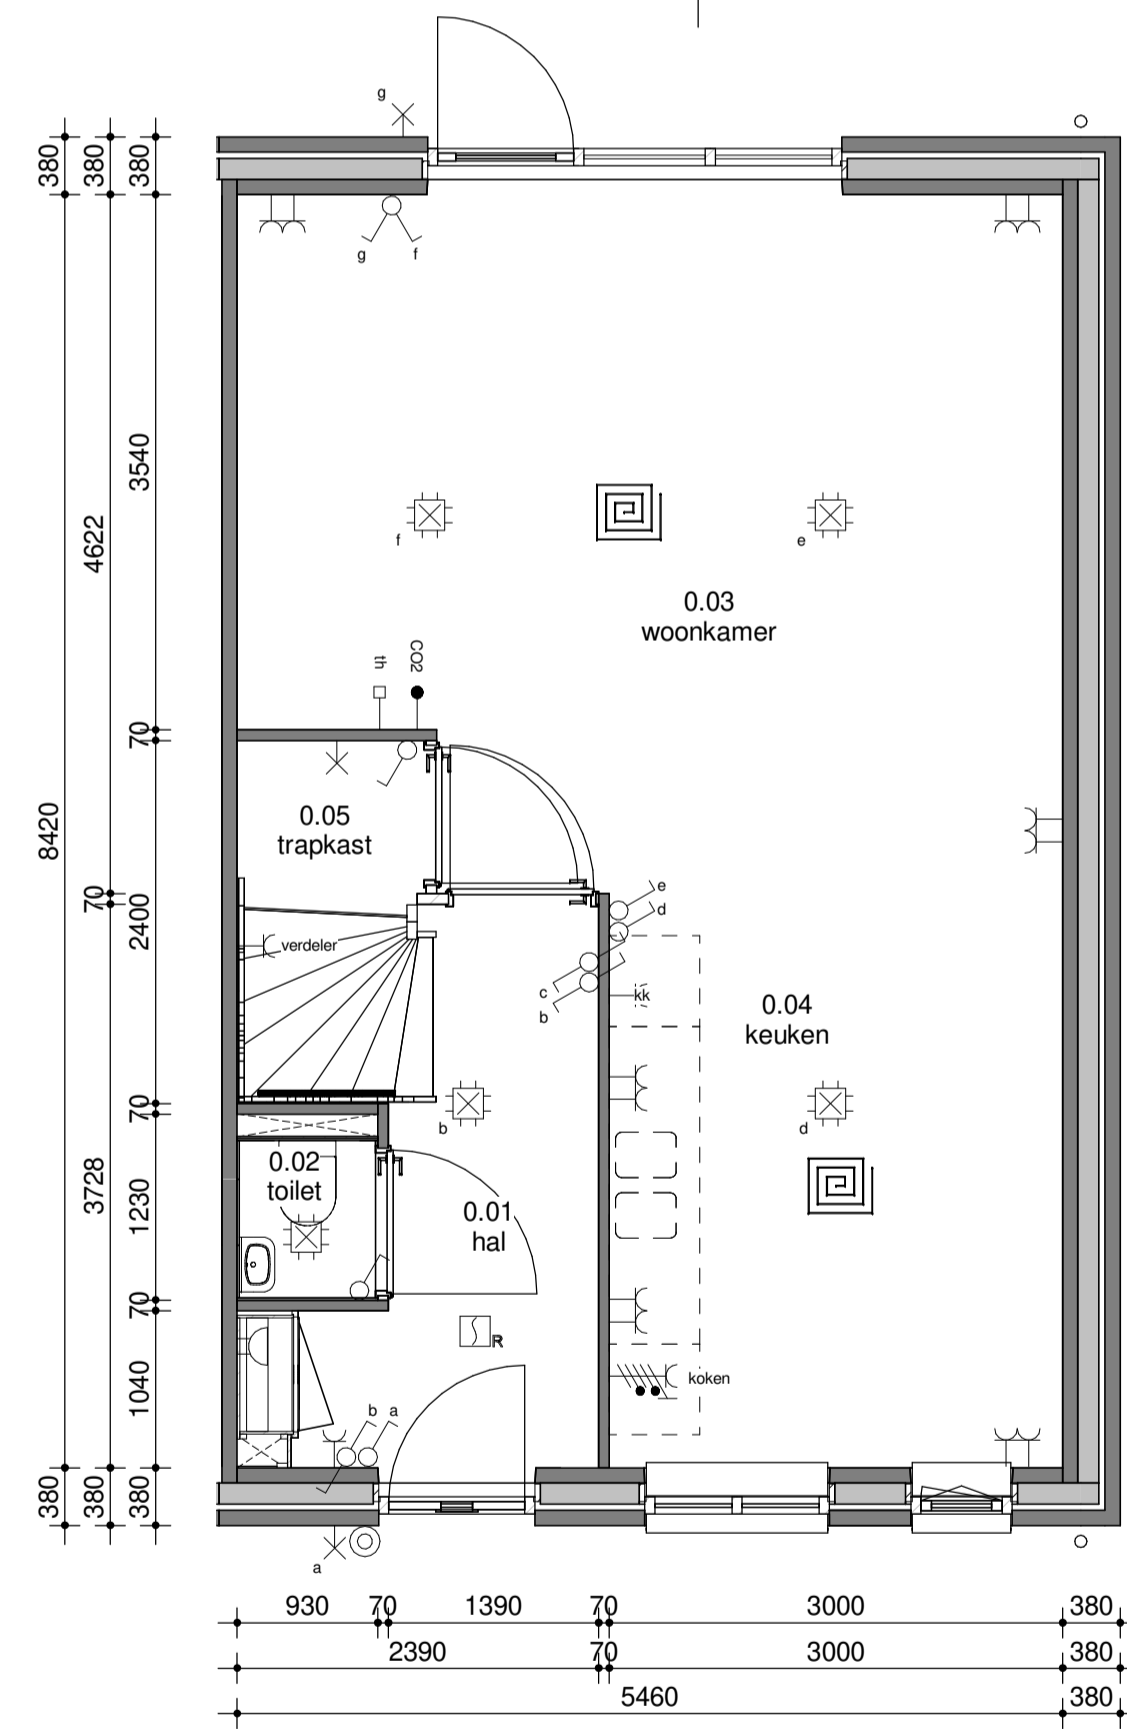

begane grond

1 : 50


VK_Doorsnede A_11

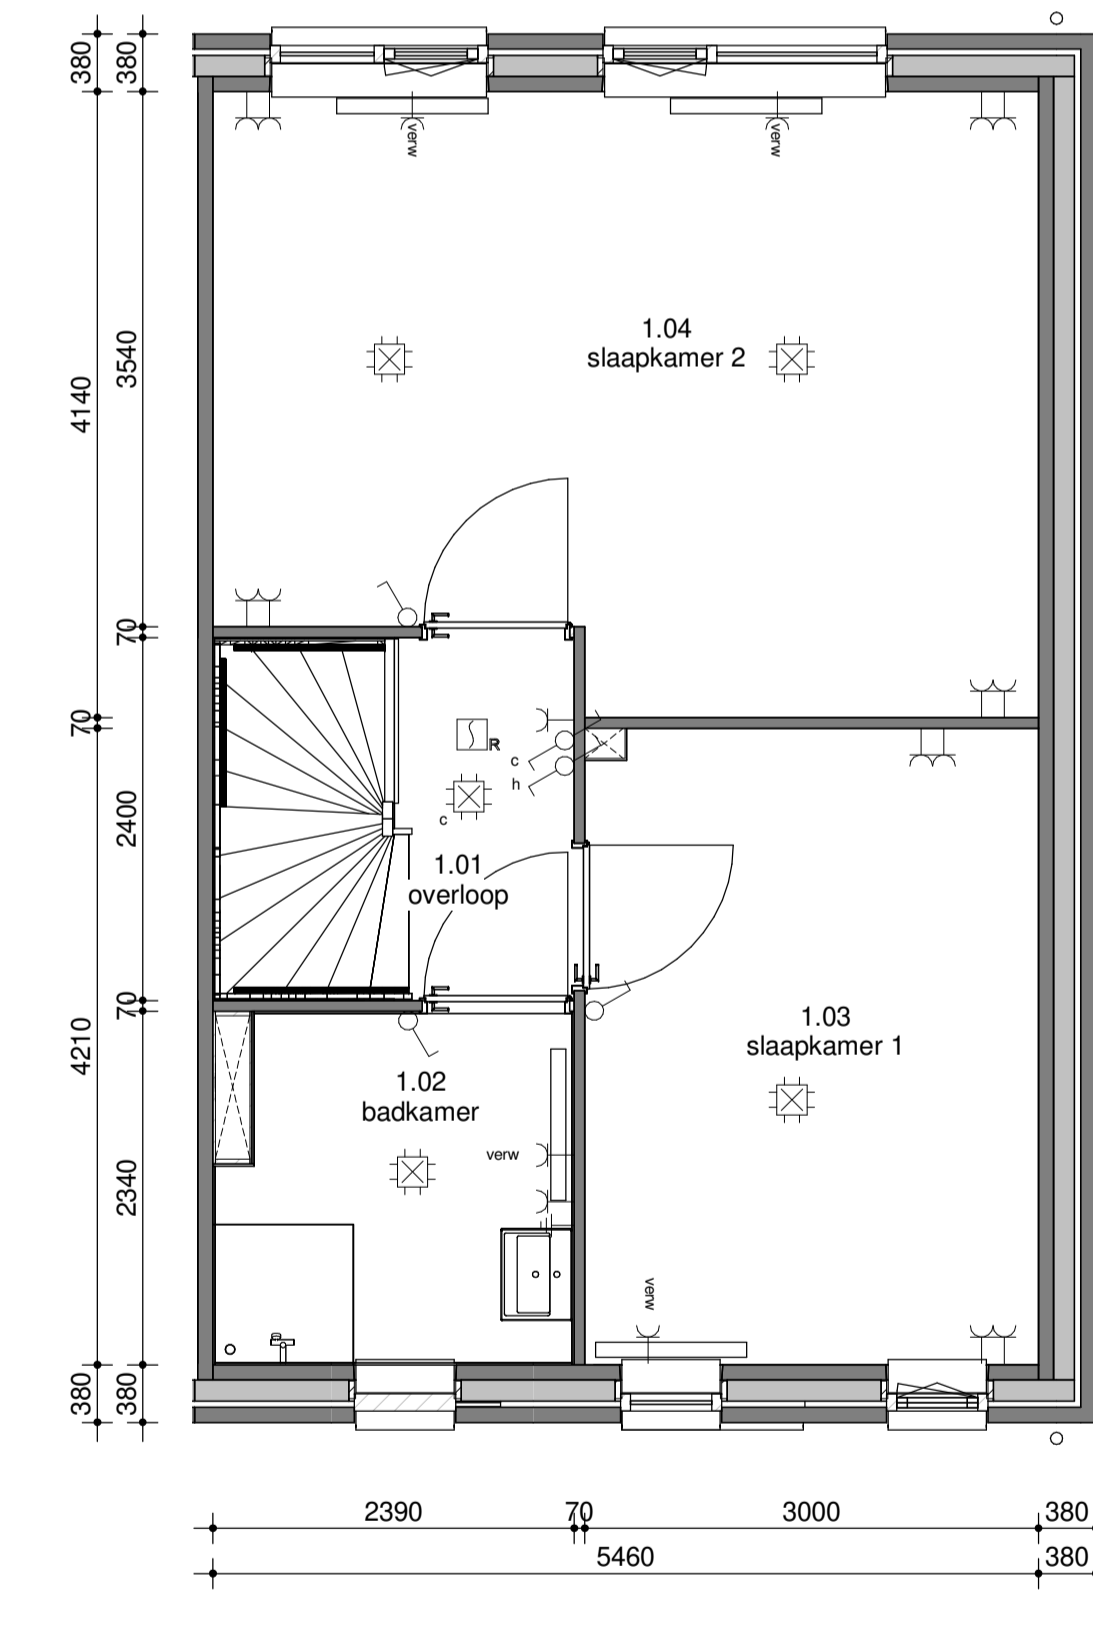

eerste verdieping

1 : 50


VK_Doorsnede A_11

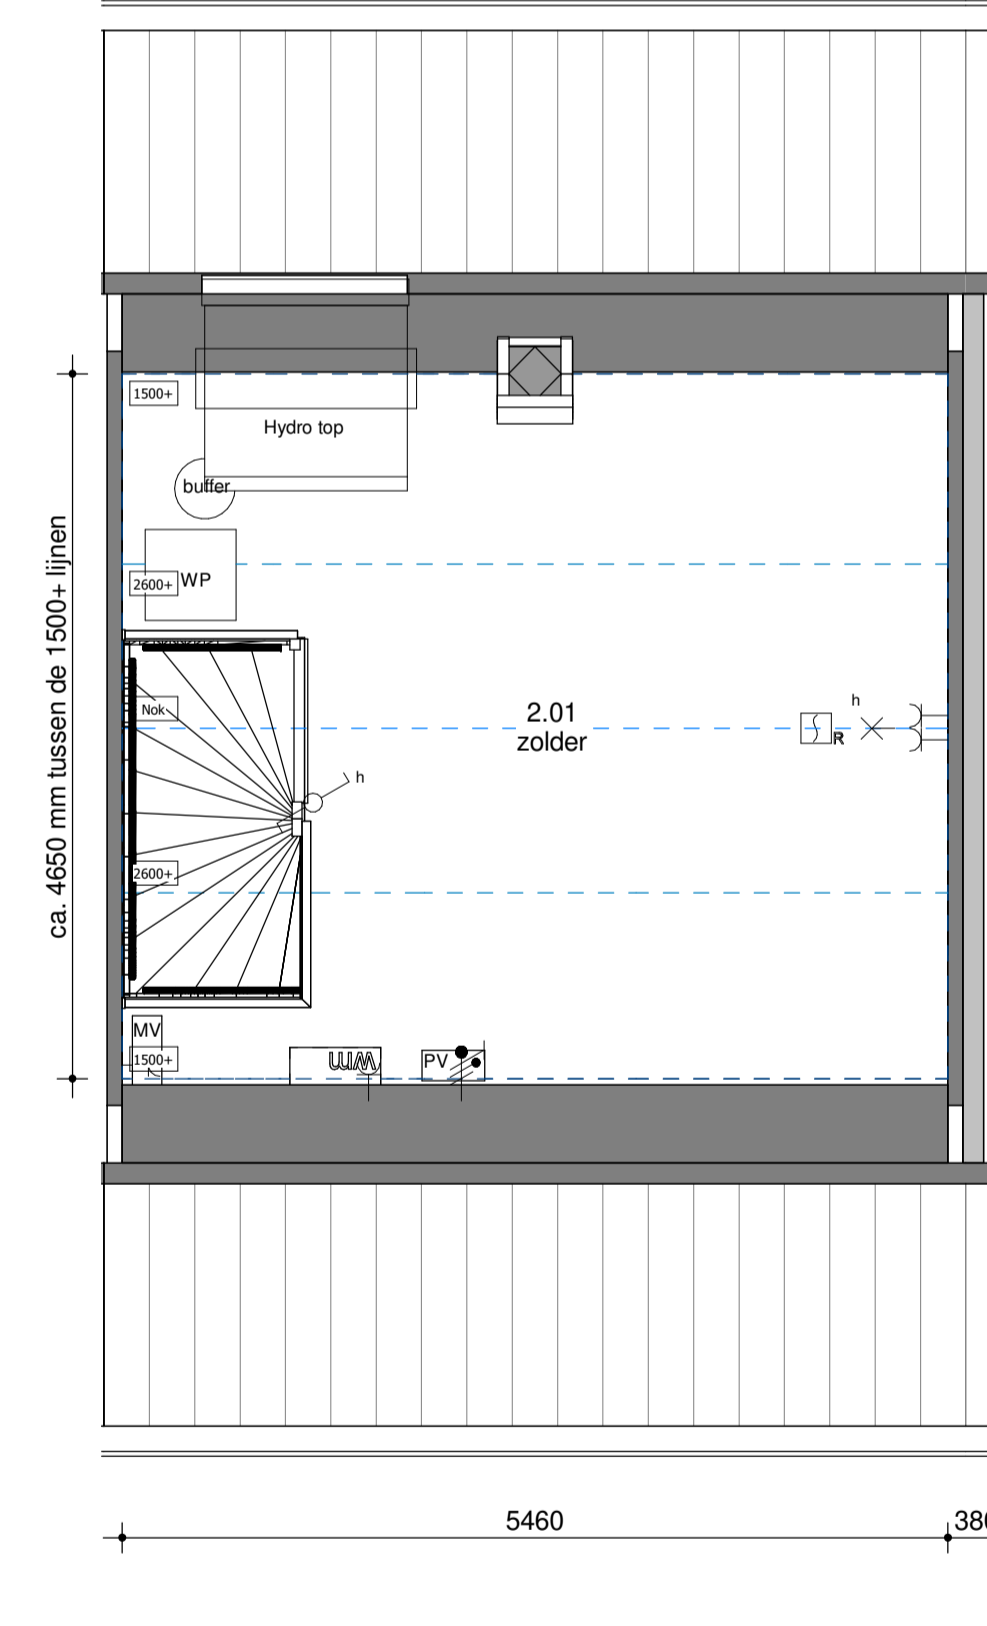

tweede verdieping

1 : 50

VK_Doorsnede A_11

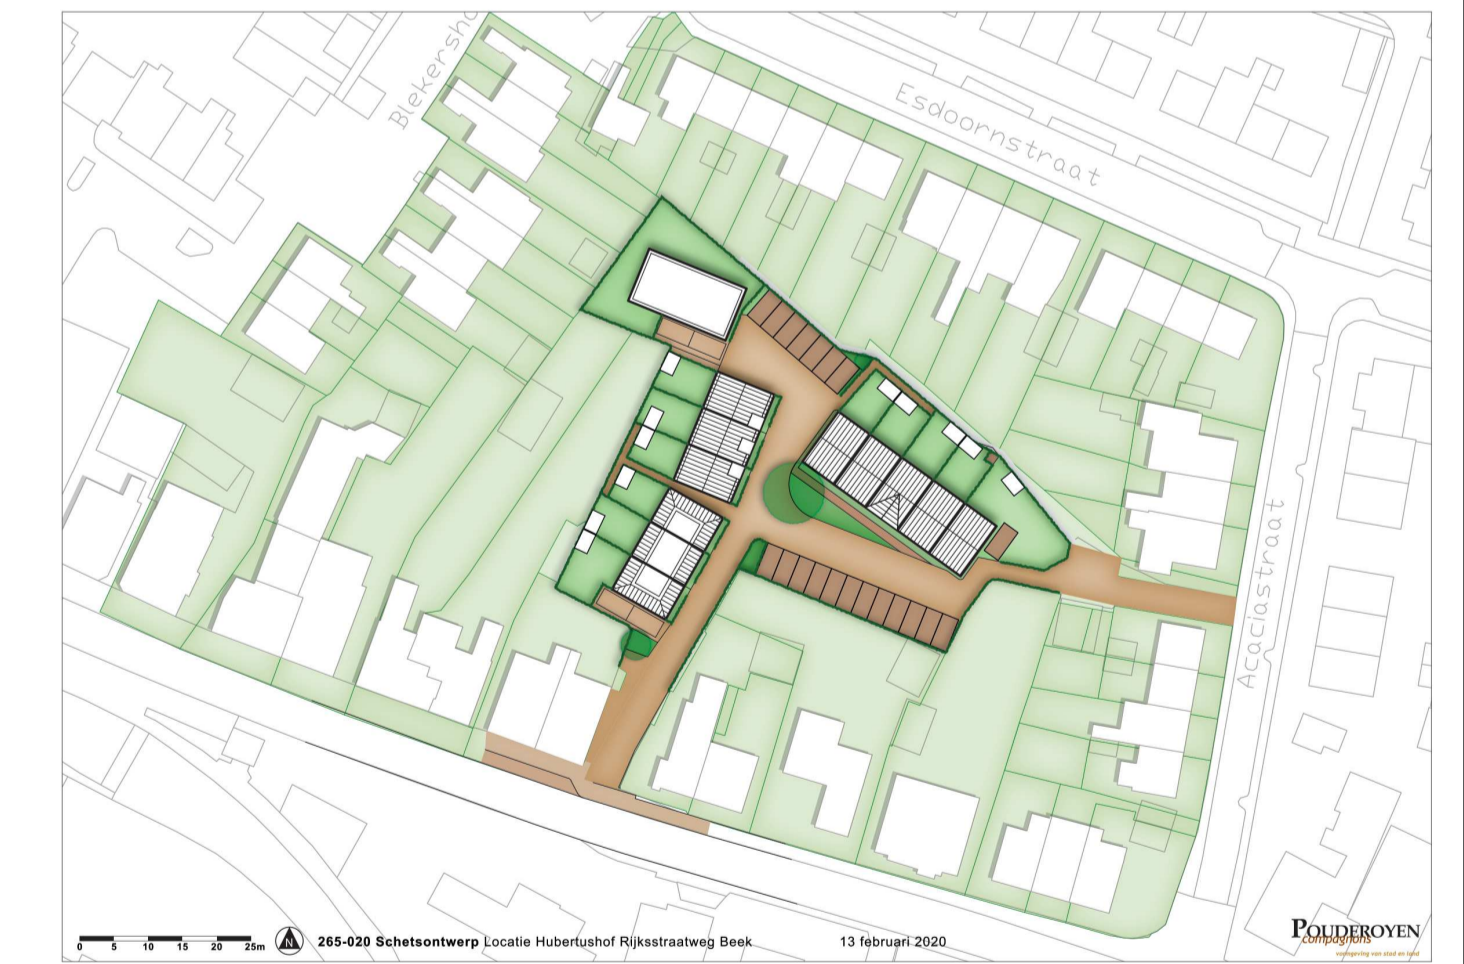

RENVOOI

- Opstelplaats mechanische ventilatie
- Afzuigpunt mv
- Drukker l.b.v. zoemer
- Rookmelder
- Serieschakelaar
- Wandlicht aansluitpunt
- Ventilatie rooster
- Radiator
- Zoemer
- Vloerverwarming
- Opstelplaats wasmachine
- Meterkast
- Opstelplaats pv omvormer
- Opstelplaats droger
- Centraal aardpunt
- Zoemer
- Centraal aansluitpunt
- Meterkast
- Enkelpolige schakelaar
- Wandschakelaar
- Wisselschakelaar
- Wandcontactdoos enkel geaard
- Wandcontactdoos dubbel geaard
- Loos
- Bedraad

Algemeen:
 Belendingen, tuinen, hagen, hekwerken, hemelwaterafvoeren etcetera zijn afhankelijk van naastgelegen woningtype en optionele uitbouwen (zie situatietekening).
 Voorbehouden:
 De maten op de tekening zijn indicatief en aangegeven in millimeter / m², hier kunnen geen rechten aan worden ontleend. In werkelijkheid kunnen de maten afwijken.
 Copyright © 2019 Groothuis Wonen BV. Harbrinkhoek

Voor akkoord:
 d.d.:

handtekening koper(s):

DEFINITIEF

		Oudemansweg 12 7615 PL Harbrinkhoek Postbus 538 7600 AM Almelo T +31 546 480 000 E info@groothuis.nl www.groothuis.nl	
project Beek Ubbergen	1 20-02-2020 Dakraam, Kleur, Situatie	wijz. 1 04-12-2019 schaal 1:50/1:100	onderdeel Verkooptekening kavel 11
woningtype Rijwoning	fase DO	projectnummer 19013	blad VK-11
		projectnummer 19013	blad VK-11
			formaat A1

19013_001_GA_01_CEM/OPV/UBbergen/Phase1/19013_Beek_Ubbergen_Achterkant/19013_Beek_Ubbergen_111_Bevakend_19013