







Voorgevelaanzicht  
1 : 100




Achterevelaanzicht  
1 : 100

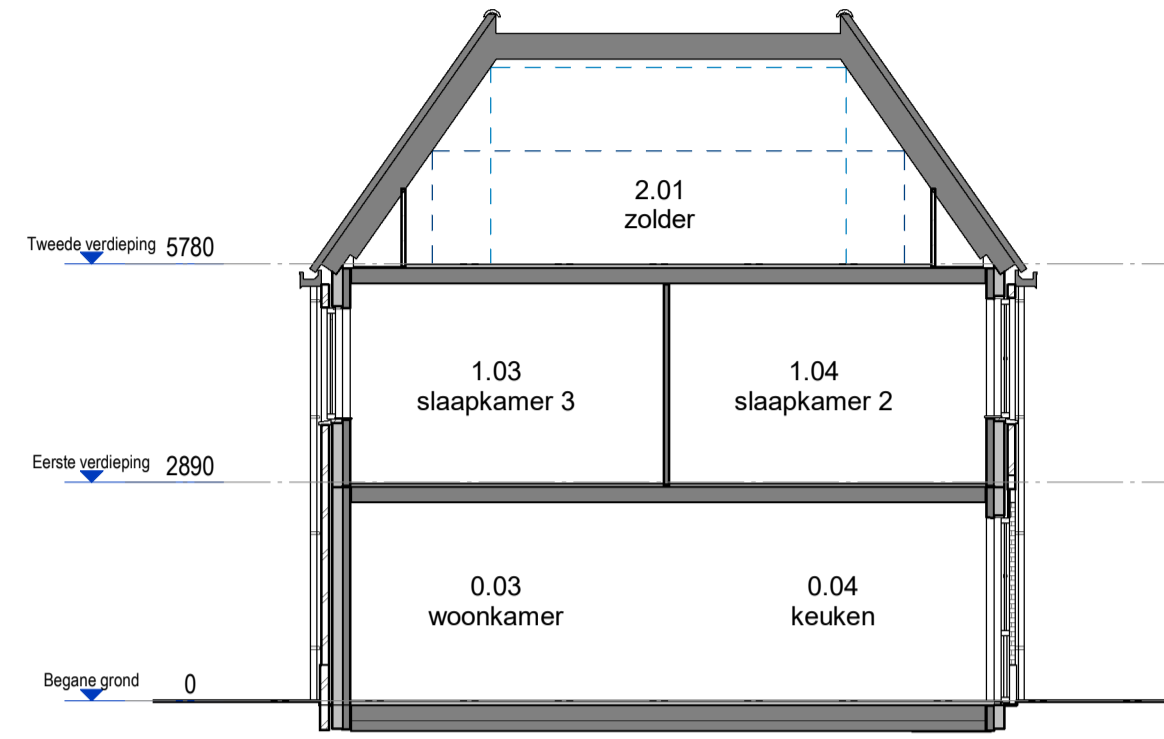


Doorsnede  
1 : 100

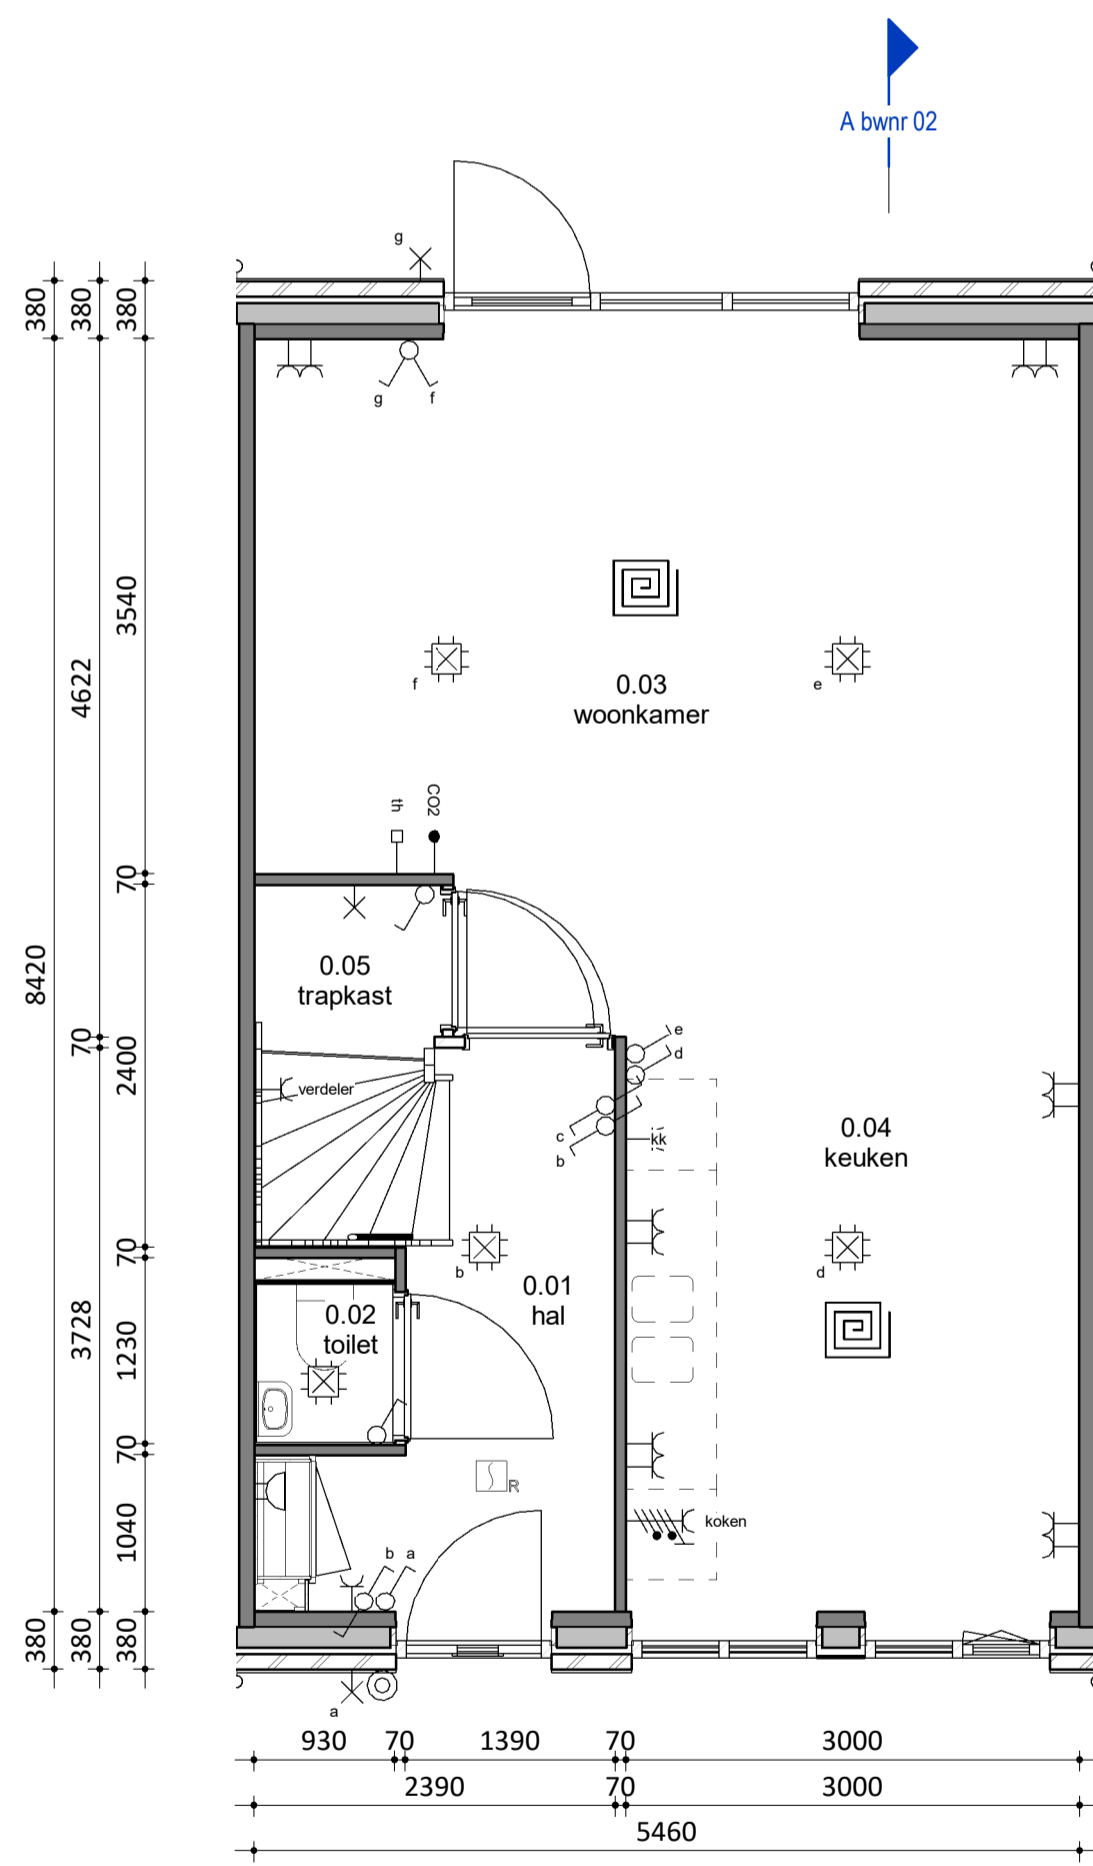


Begane Grond  
1 : 50

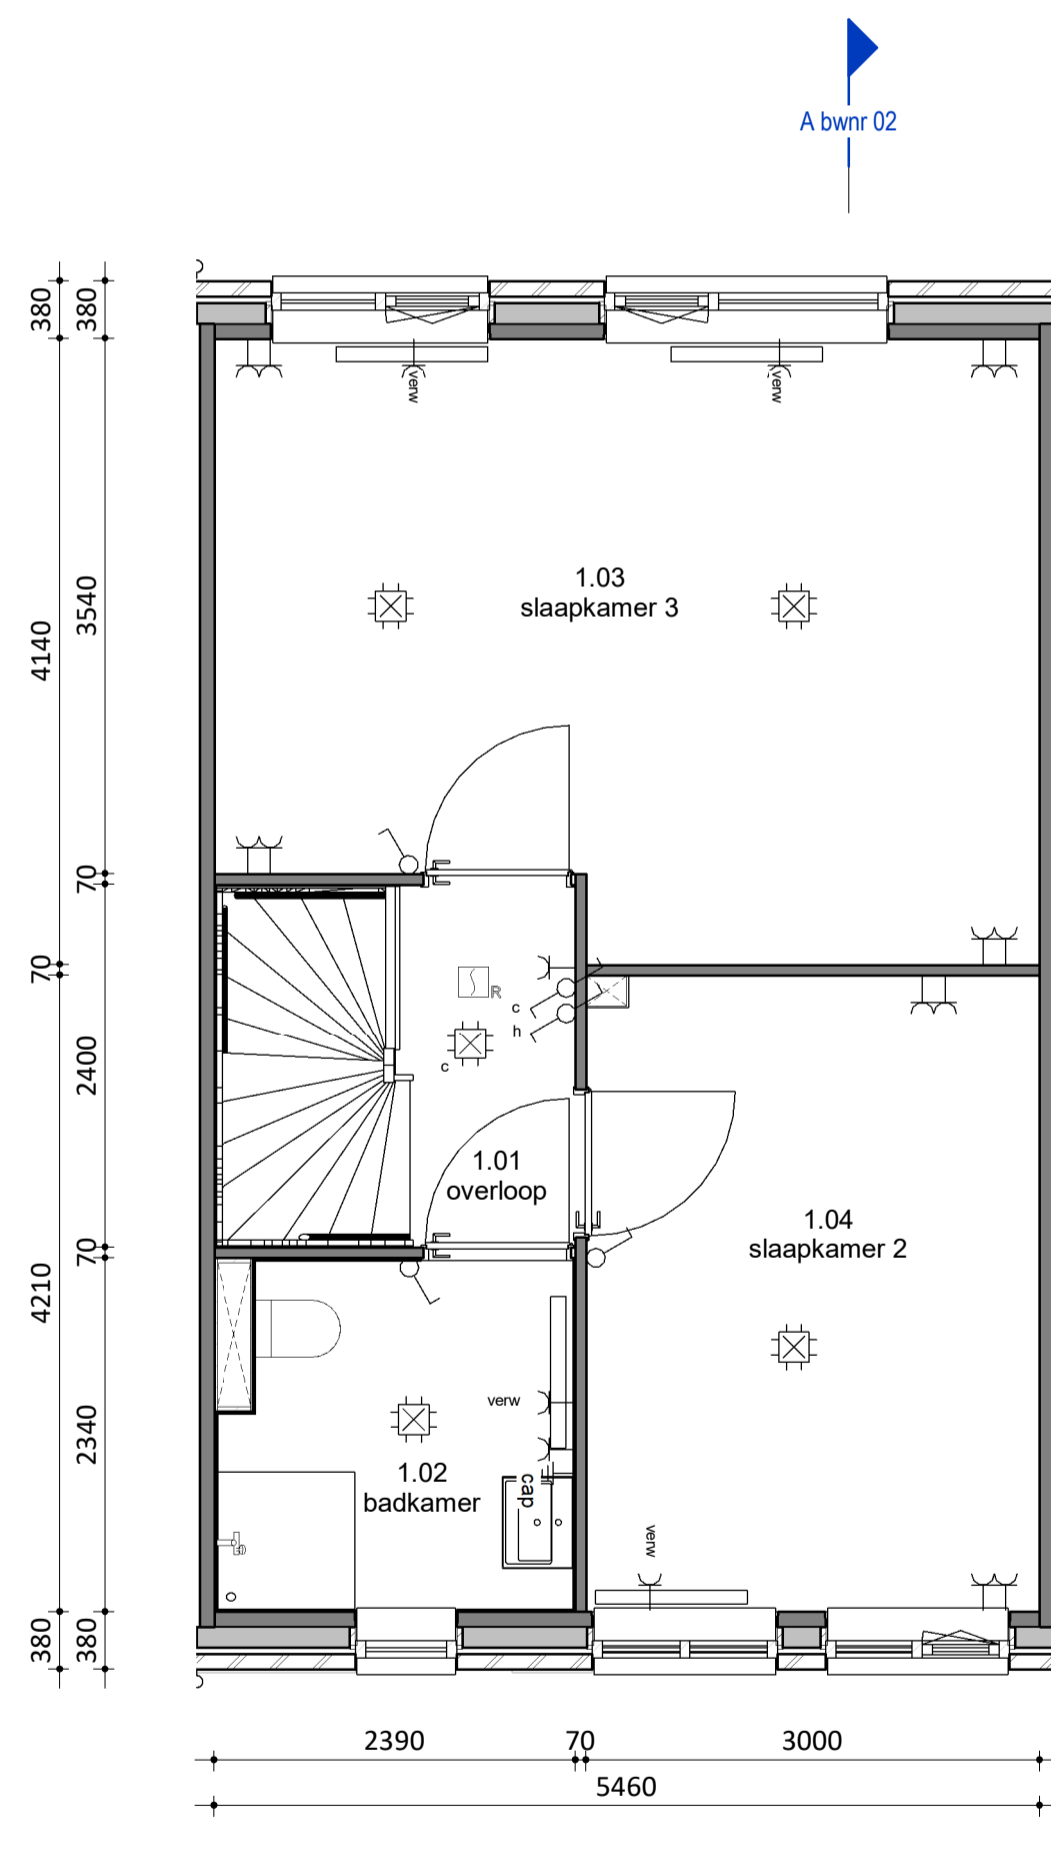

Eerste Verdieping  
1 : 50

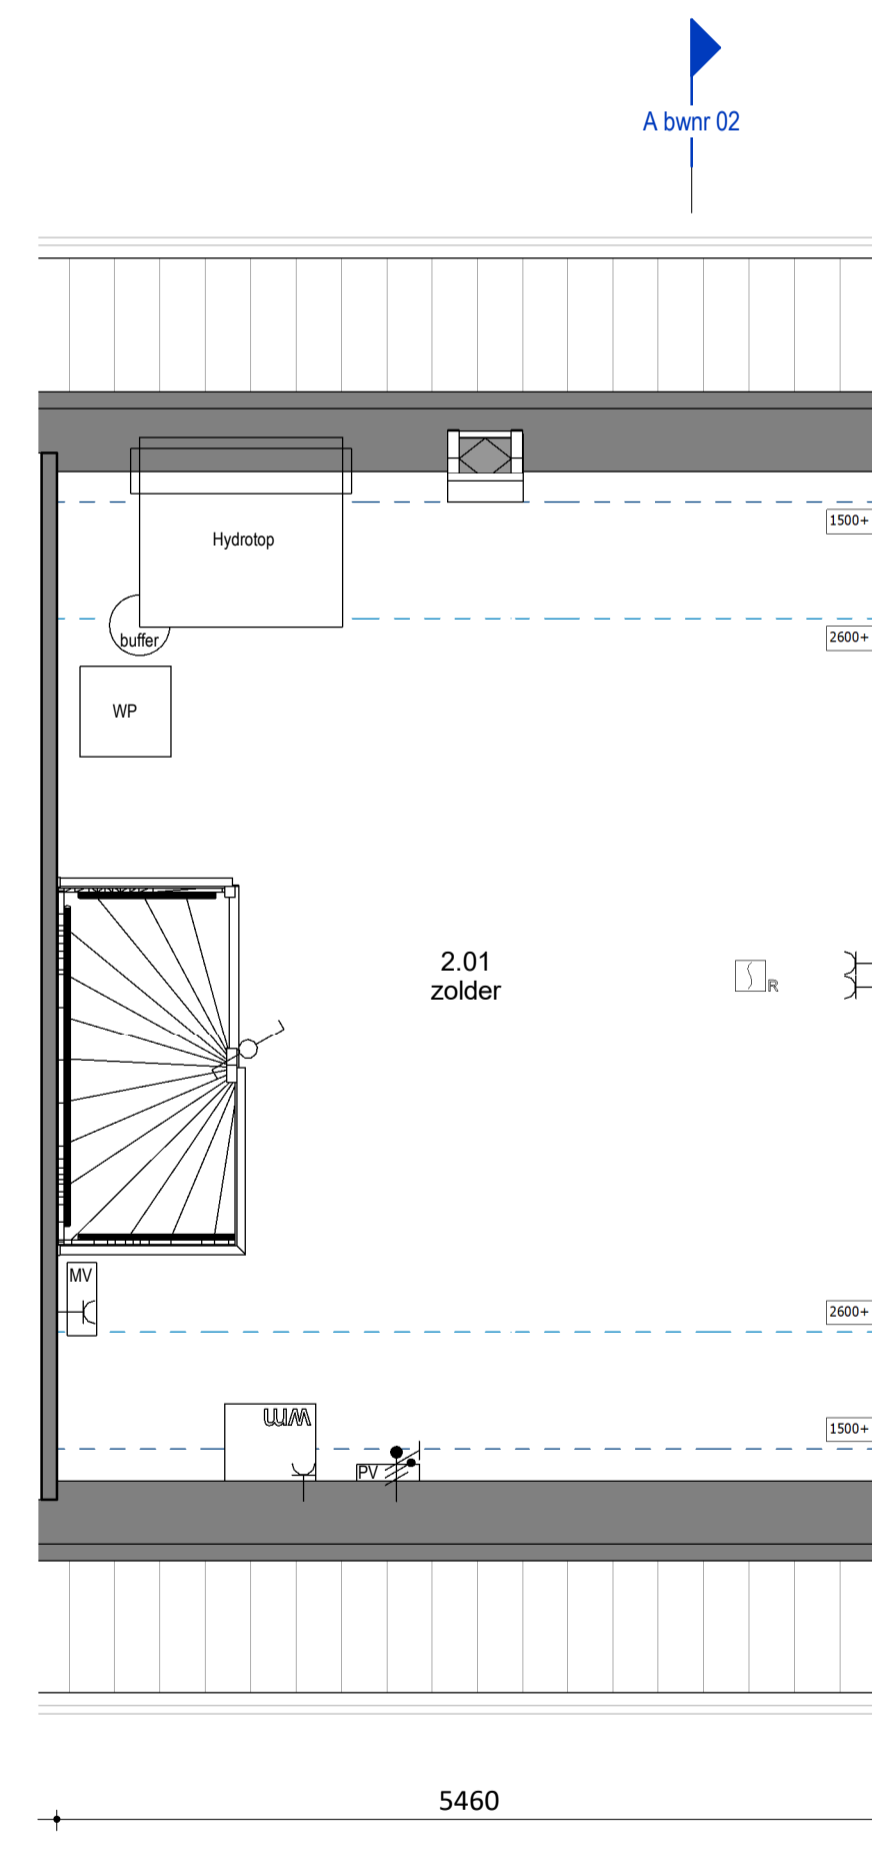

Tweede Verdieping  
1 : 50

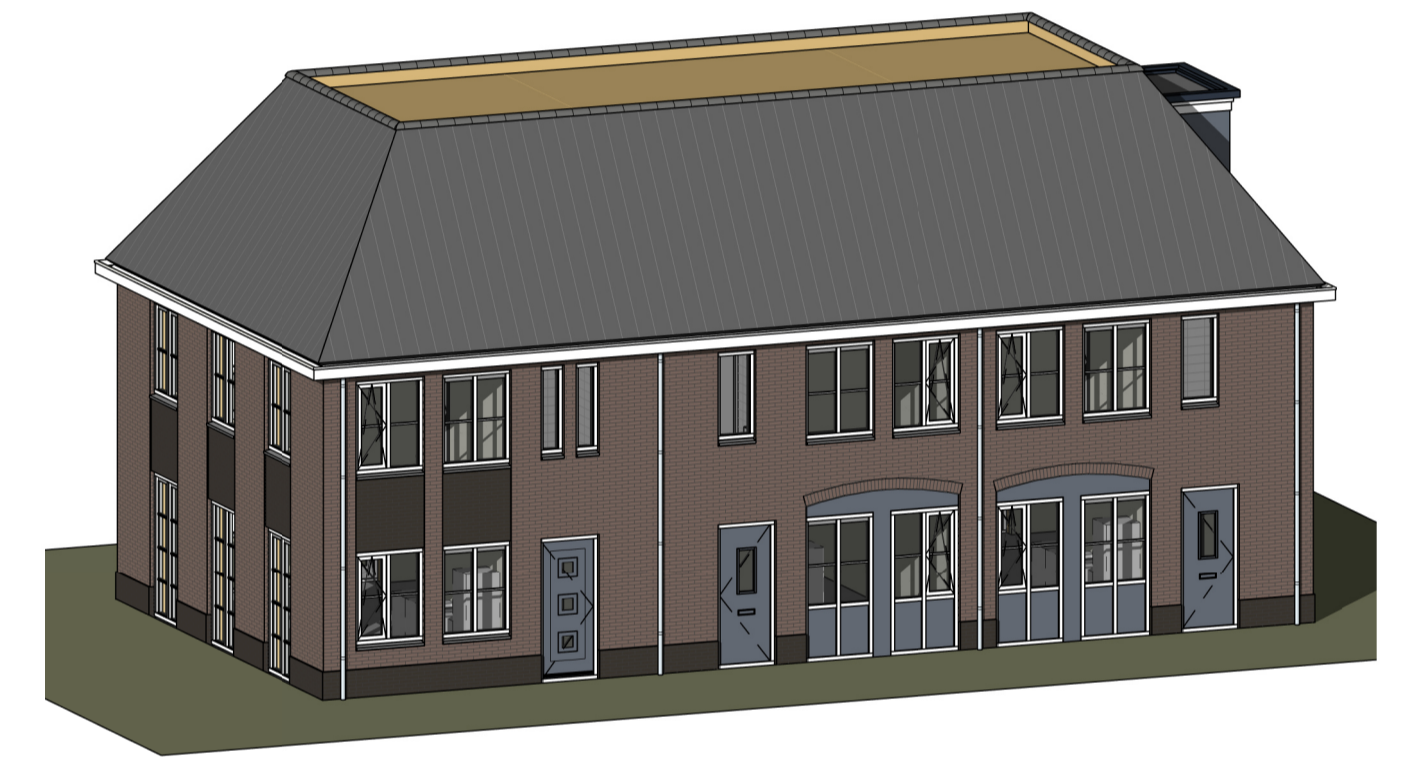

RENVOOI

- |                                     |                         |                       |                             |                               |                        |
|-------------------------------------|-------------------------|-----------------------|-----------------------------|-------------------------------|------------------------|
| Opstelplaats mechanische ventilatie | Afzuigpunt mv           | Drukker l.b.v. zoemer | Rookmelder                  | Serieschakelaar               | Wandlicht aansluitpunt |
| Ventilatie rooster                  | Radiator                | Zoemer                | Centraal aardpunt           | Wisselschakelaar              | Loos                   |
| Vloerverwarming                     | Opstelplaats wasmachine | Meterkast             | Centraaldoos + aansluitpunt | Wandcontactdoos enkel geaard  | Bedraad                |
| Opstelplaats pv omvormer            | Opstelplaats droger     |                       | Enkelpolige schakelaar      | Wandcontactdoos dubbel geaard |                        |

Algemeen:  
Belendingen, tuinen, hagen, hekwerken, hemelwaterafvoeren etcetera zijn afhankelijk van naastgelegen woningtype en optionele uitbouwen (zie situatietekening).

Voorbehouden:  
De maten op de tekening zijn indicatief en aangegeven in millimeter / m<sup>2</sup>, hier kunnen geen rechten aan worden ontleend. In werkelijkheid kunnen de maten afwijken.

Copyright © 2019 Groothuis Wonen BV. Harbrinkhoek

Voor akkoord:  
d.d.: .....


handtekening koper(s): .....

**DEFINITIEF**

		Oudemansweg 12 7615 PL Harbrinkhoek Postbus 638 7900 AM Almelo T +31 546 480 000 E info@groothuis.nl www.groothuis.nl	
project <b>Beek Ubbergen</b>	wijz. datum omschrijving BA 20-02-2020 1:50/100	onderdeel <b>Verkooptekening Kavel 02</b>	projectnummer <b>19013</b>
woningtype <b>Rijwoning Koetshuis</b>	fase <b>Verkoop</b>	blad <b>VK-02</b>	formaat <b>A1</b>




Voorgevelaanzicht  
1 : 100

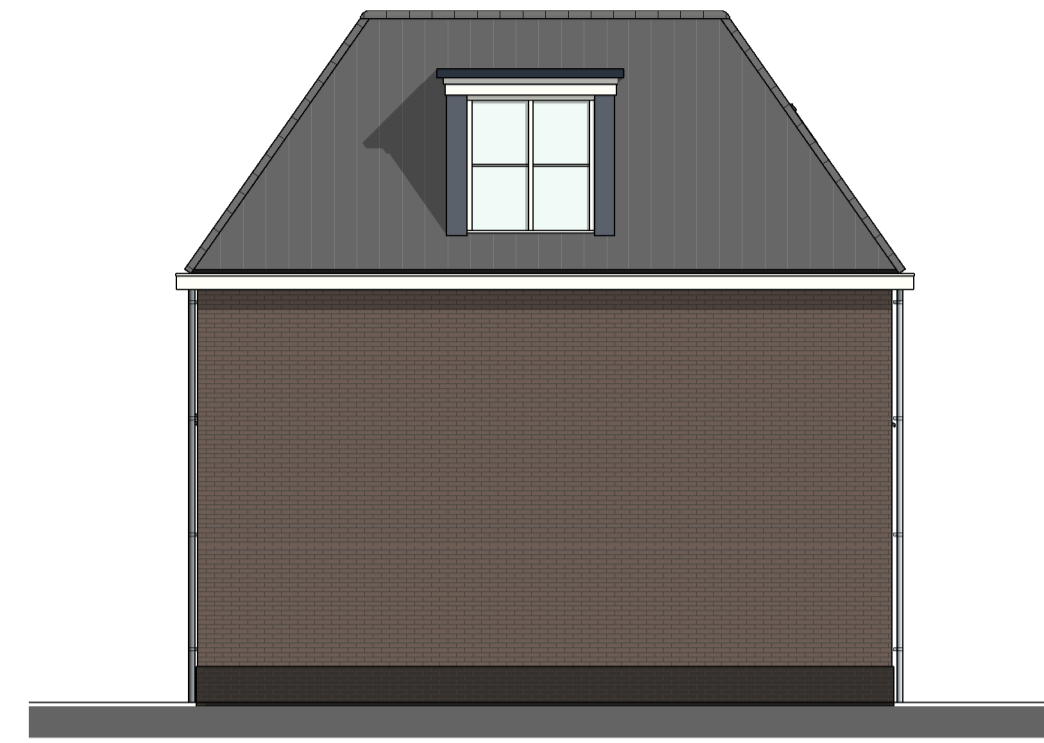


Rechtergevelaanzicht  
1 : 100




Achtergevelaanzicht  
1 : 100

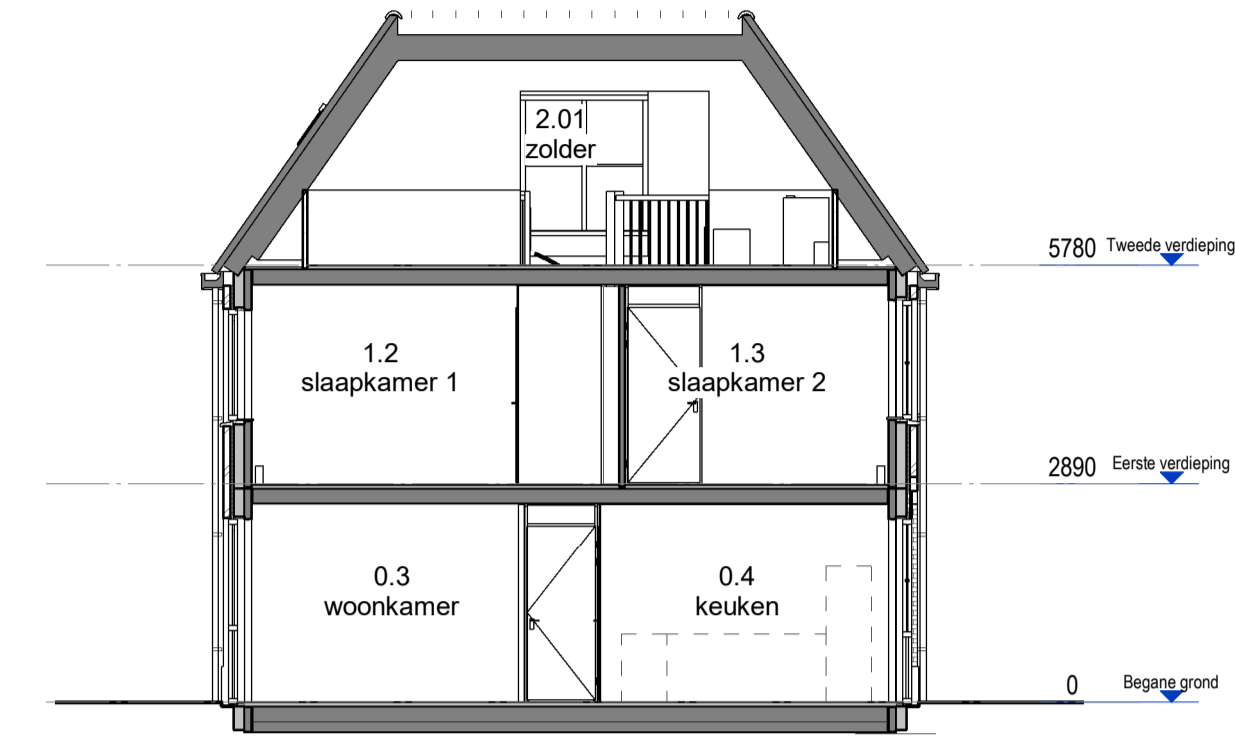


Doorsnede  
1 : 100

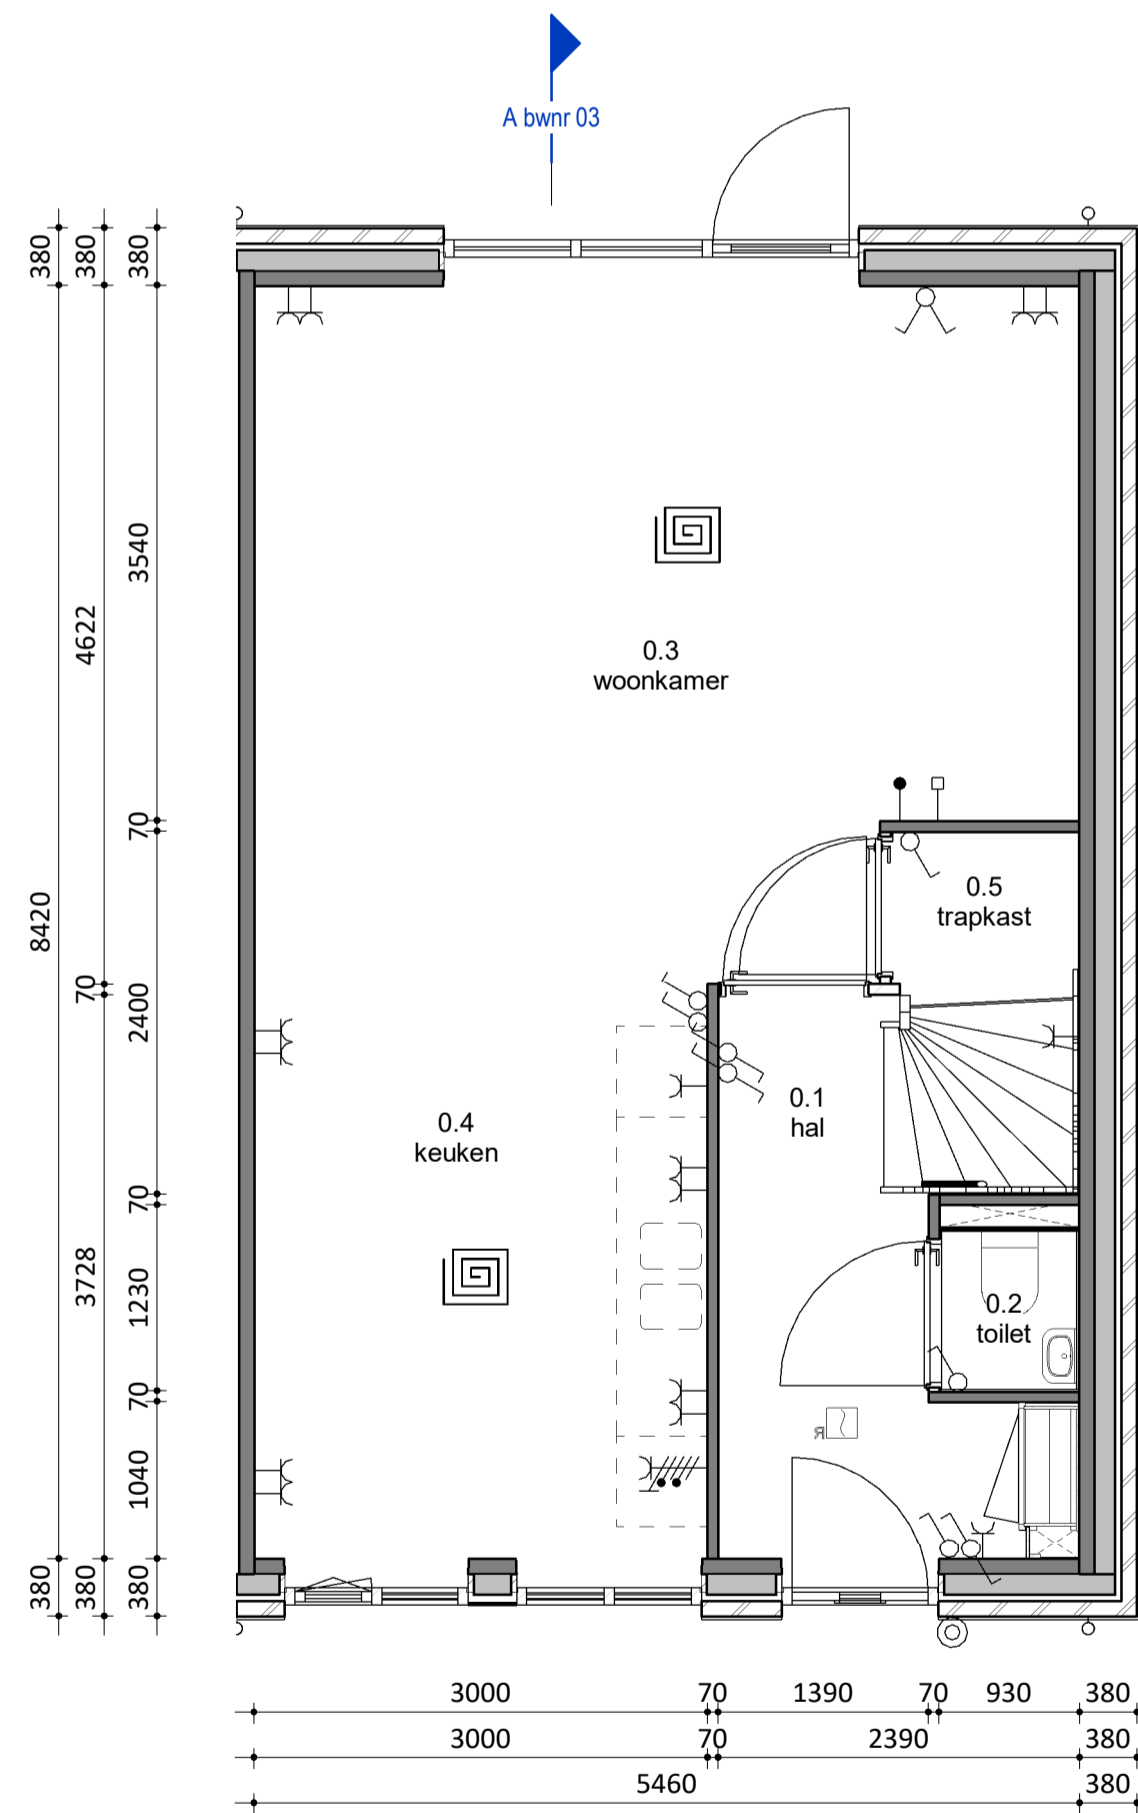

Begane Grond  
1 : 50

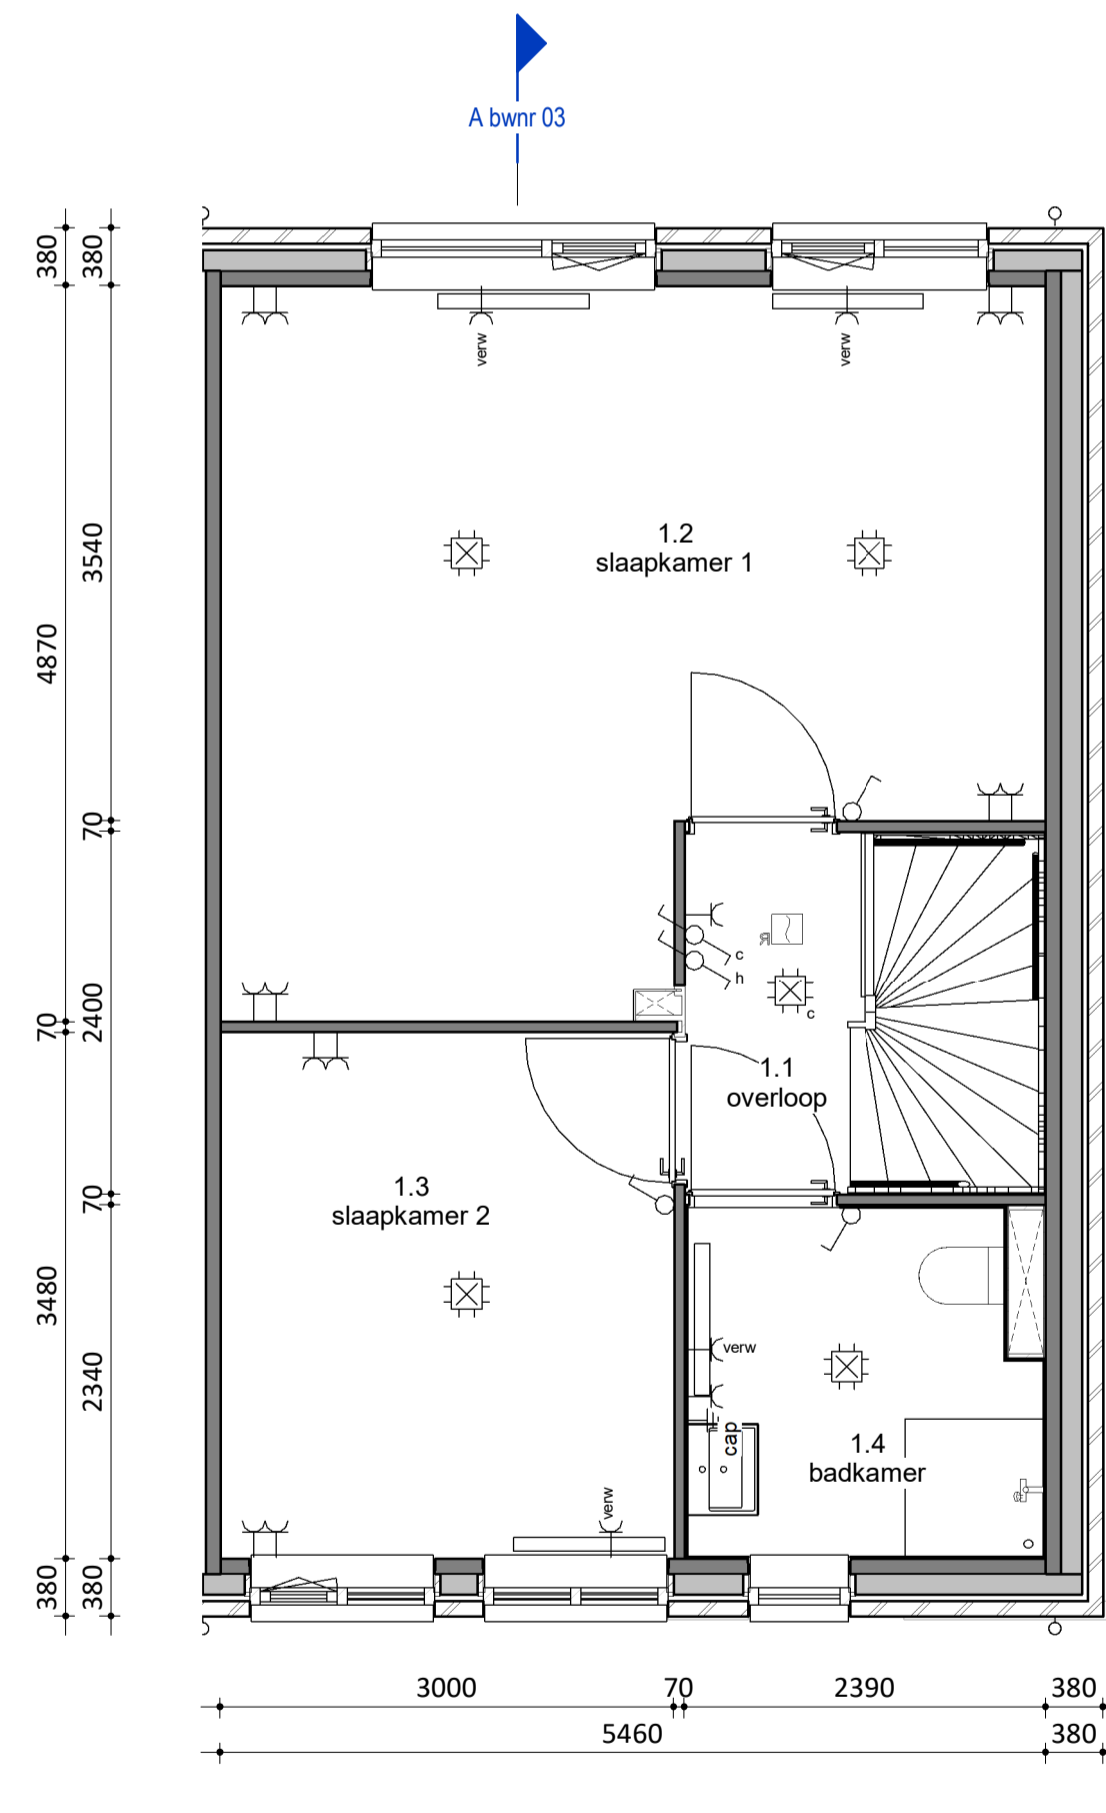

Eerste Verdieping  
1 : 50

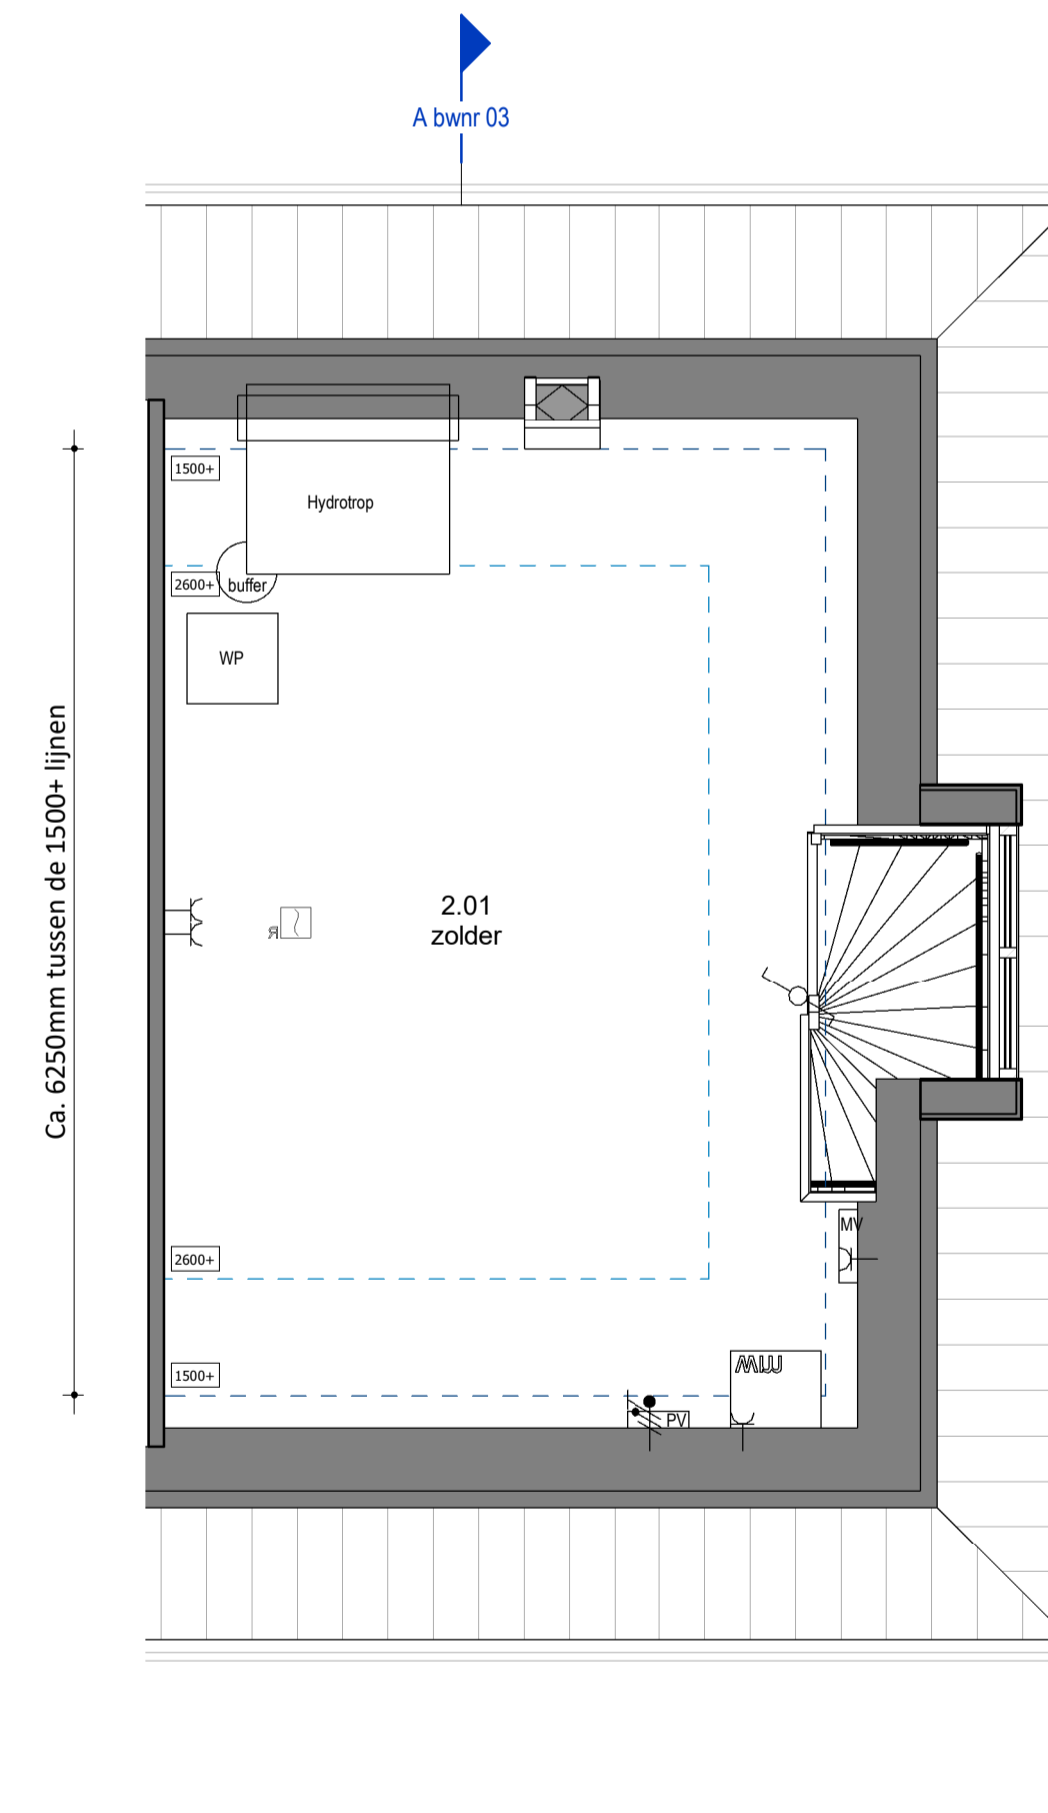

Tweede Verdieping  
1 : 50



RENOVOOI

- |                                     |                         |                       |                             |                               |                    |
|-------------------------------------|-------------------------|-----------------------|-----------------------------|-------------------------------|--------------------|
| Opstelplaats mechanische ventilatie | Afzuigpunt mv           | Drukker l.b.v. zoemer | Rookmelder                  | Serieschakelaar               | Wandt aansluitpunt |
| Ventilatie rooster                  | Radiator                | Zoemer                | Centraal aardpunt           | Wisselschakelaar              | Loos               |
| Vloerverwarming                     | Opstelplaats wasmachine | Meterkast             | Centraaldoos + aansluitpunt | Wandcontactdoos enkel geaard  | Bedraad            |
| Opstelplaats pv omvormer            | Opstelplaats droger     |                       | Enkelpolige schakelaar      | Wandcontactdoos dubbel geaard |                    |

Algemeen:  
Belendingen, tuinen, hagen, hekwerken, hemelwaterafvoeren etcetera zijn afhankelijk van naastgelegen woningtype en optionele uitbouwen (zie situatietekening).

Voorbehouden:  
De maten op de tekening zijn indicatief en aangegeven in millimeter / m<sup>2</sup>, hier kunnen geen rechten aan worden ontleend. In werkelijkheid kunnen de maten afwijken.

Copyright © 2019 Groothuis Wonen BV. Harbrinkhoek

DEFINITIEF

		Oudmarsumweg 12 7615 PL Harbrinkhoek Postbus 638 7900 AM Almelo T +31 546 480 000 E info@groothuis.nl www.groothuis.nl	
project	Beek Ubbergen		
onderdeel	Verkooptekening Kavel 03		
woningtype	fase	projectnummer	blad
Rijwoning Koetshuis	Verkoop	19013	VK-03
datum	omschrijving	datum	schaal
20-02-2020		20-02-2020	
format	A1		