





Vorgevelaanzicht
1 : 100

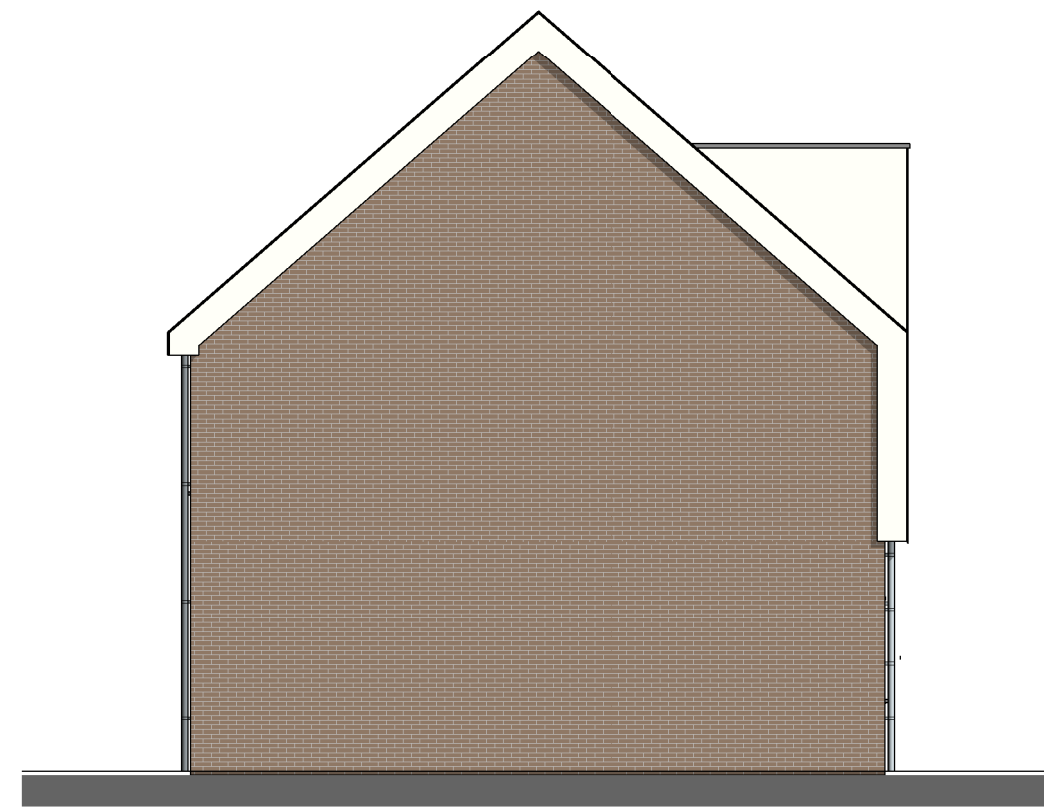


Linkergevelaanzicht
1 : 100




Achtergevelaanzicht
1 : 100

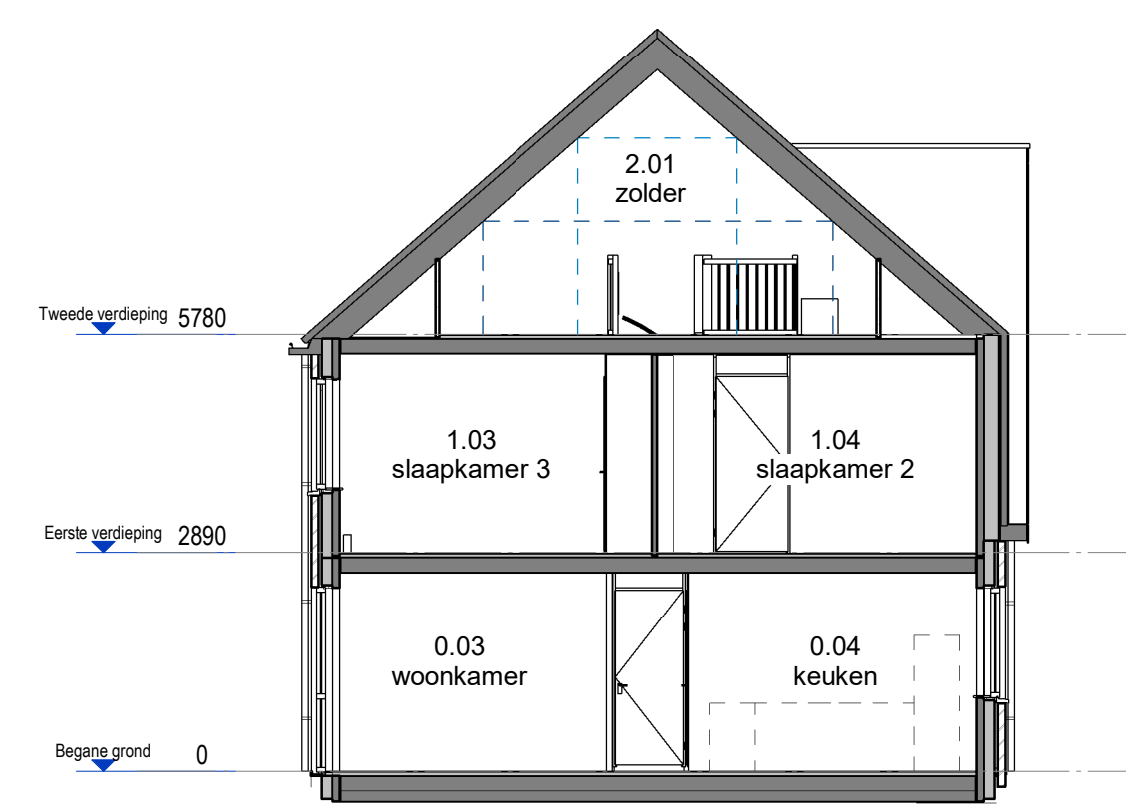


Doorsnede
1 : 100

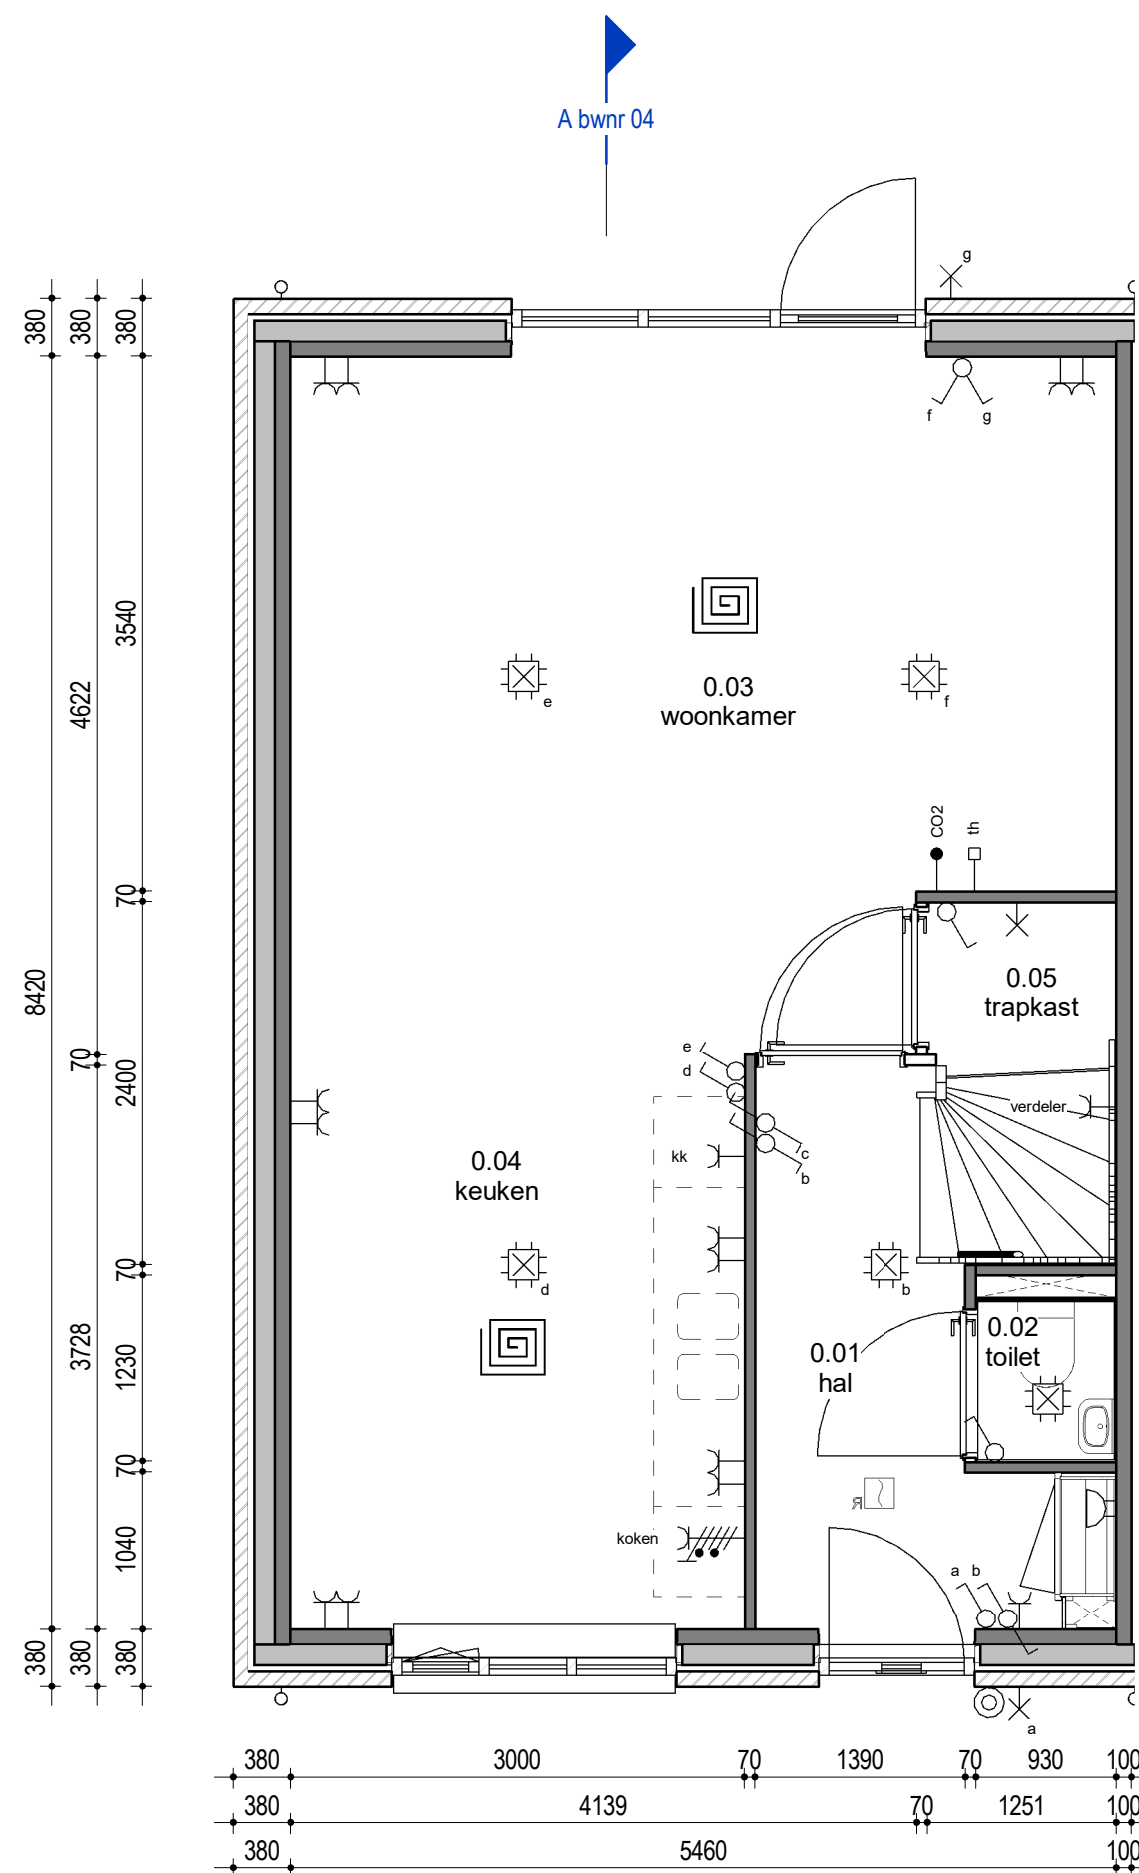

Begane Grond
1 : 50

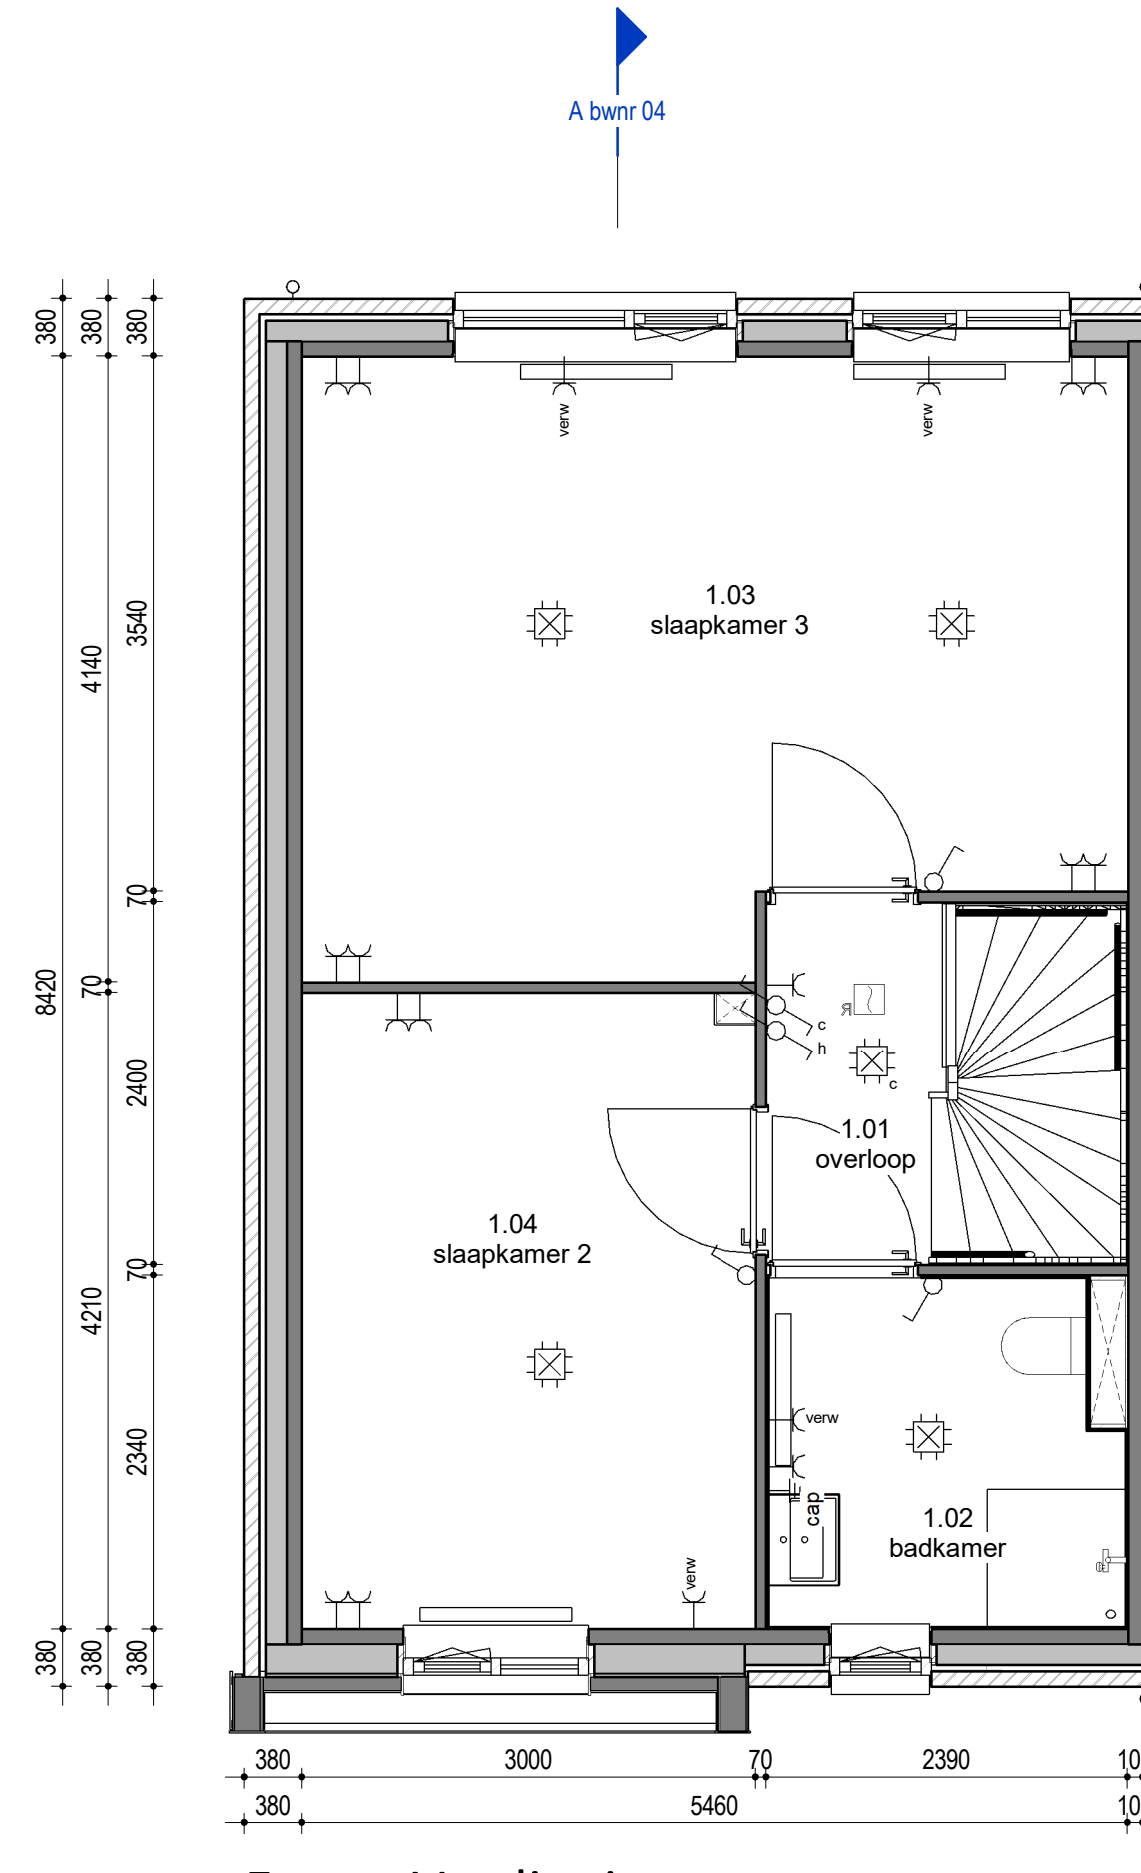

Eerste Verdieping
1 : 50

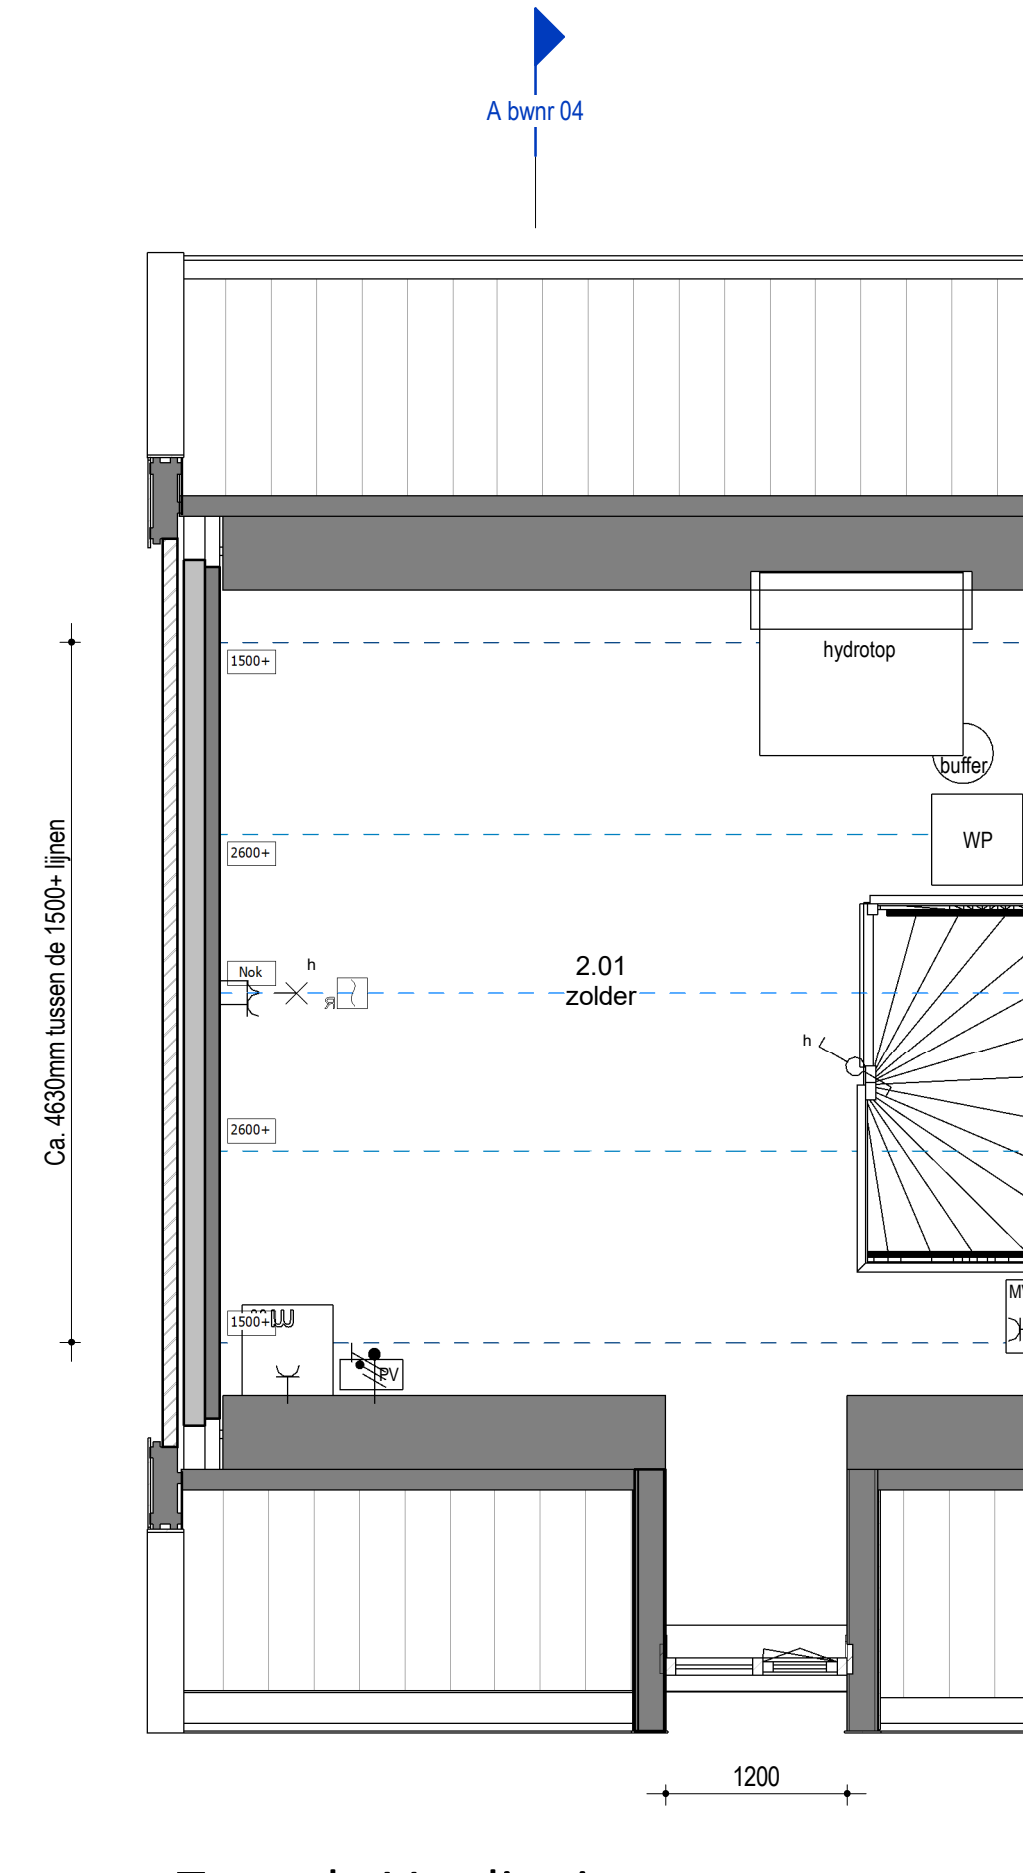

Tweede Verdieping
1 : 50



RENOVOI


- Opstelplaats mechanische ventilatie
- Afzuigpunt mv
- Drukker l.b.v. zoemer
- Rookmelder
- Serieschakelaar
- Wandlicht aansluitpunt
- Ventilatie rooster
- Radiator
- Zoemer
- Centraal aardpunt
- Wisselschakelaar
- Loos
- Vloerverwarming
- Opstelplaats wasmachine
- Meterkast
- Centraaldoos + aansluitpunt
- Wandcontactdoos enkel geaard
- Bedraad
- Opstelplaats pv omvormer
- Opstelplaats droger
- Enkelpolige schakelaar
- Wandcontactdoos dubbel geaard

Algemeen:
Belendingen, tuinen, hagen, hekwerken, hemelwaterafvoeren etcetera zijn afhankelijk van naastgelegen woningtype en optionele uitbouwen (zie situatietekening).
Voorbehouden:
De maten op de tekening zijn indicatief en aangegeven in millimeter / m², hier kunnen geen rechten aan worden ontleend. In werkelijkheid kunnen de maten afwijken.
Copyright © 2019 Groothuis Wonen BV. Harbrinkhoek

Voor akkoord:
d.d.: _____
handtekening koper(s): _____

DEFINITIEF


		Oudmarsumweg 12 7615 PL Harbrinkhoek Postbus 538 7900 AM Almelo T +31 546 480 000 E info@groothuis.nl www.groothuis.nl	
project Beek Ubbergen	wjz. BA	datum 20-02-2020	omschrijving Verkooptekening Kavel 04
onderdeel Rijkwoning Blok 2	fase Verkoop	projectnummer 19013	blad VK-04
		schaal 1:50/100	formaat A1

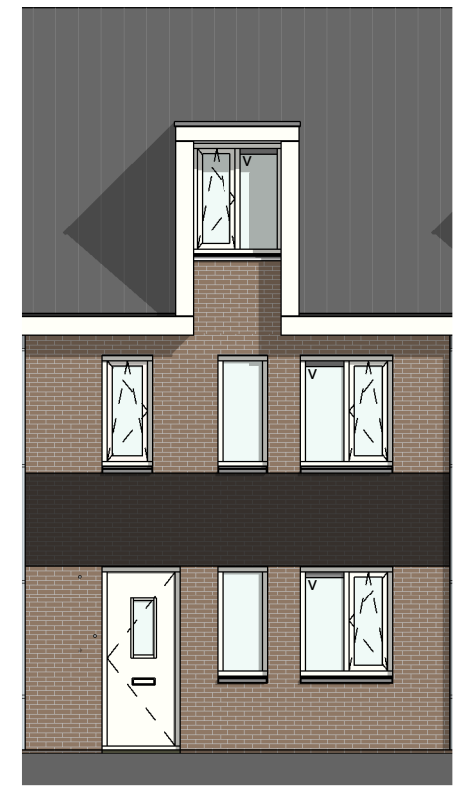


Voorgevelaanzicht
1 : 100




Achtergevelaanzicht
1 : 100

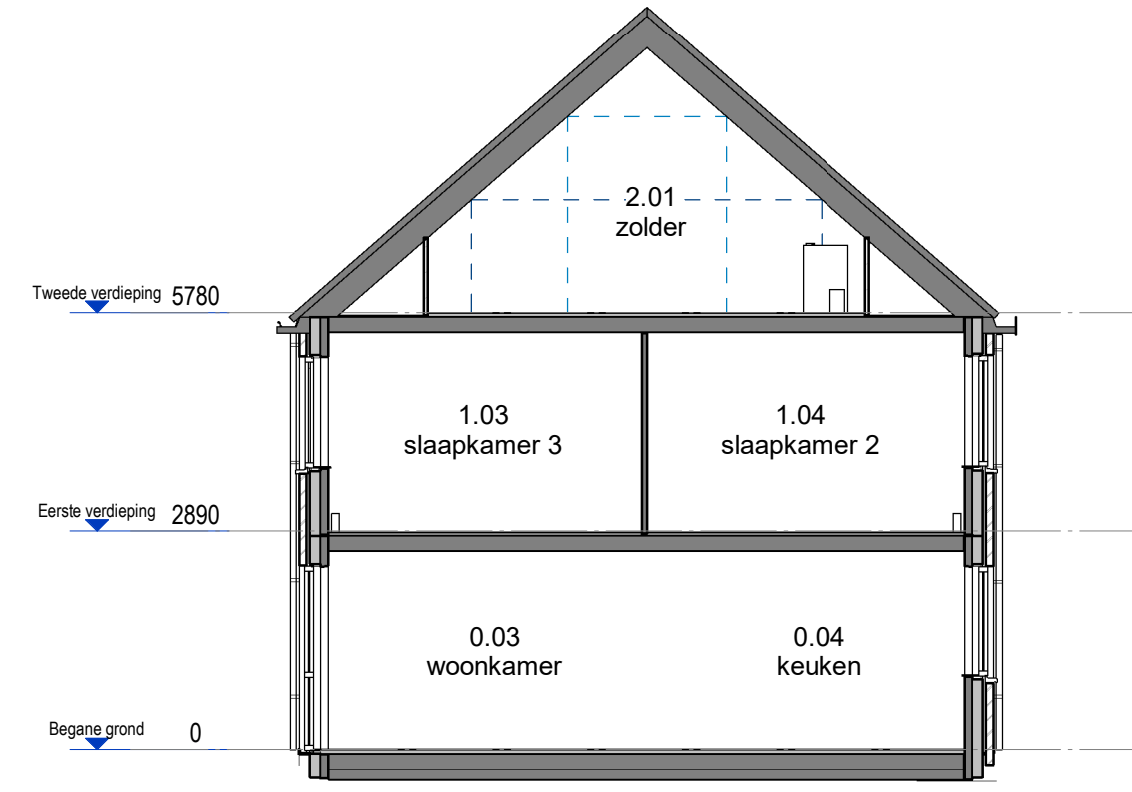


Doorsnede
1 : 100

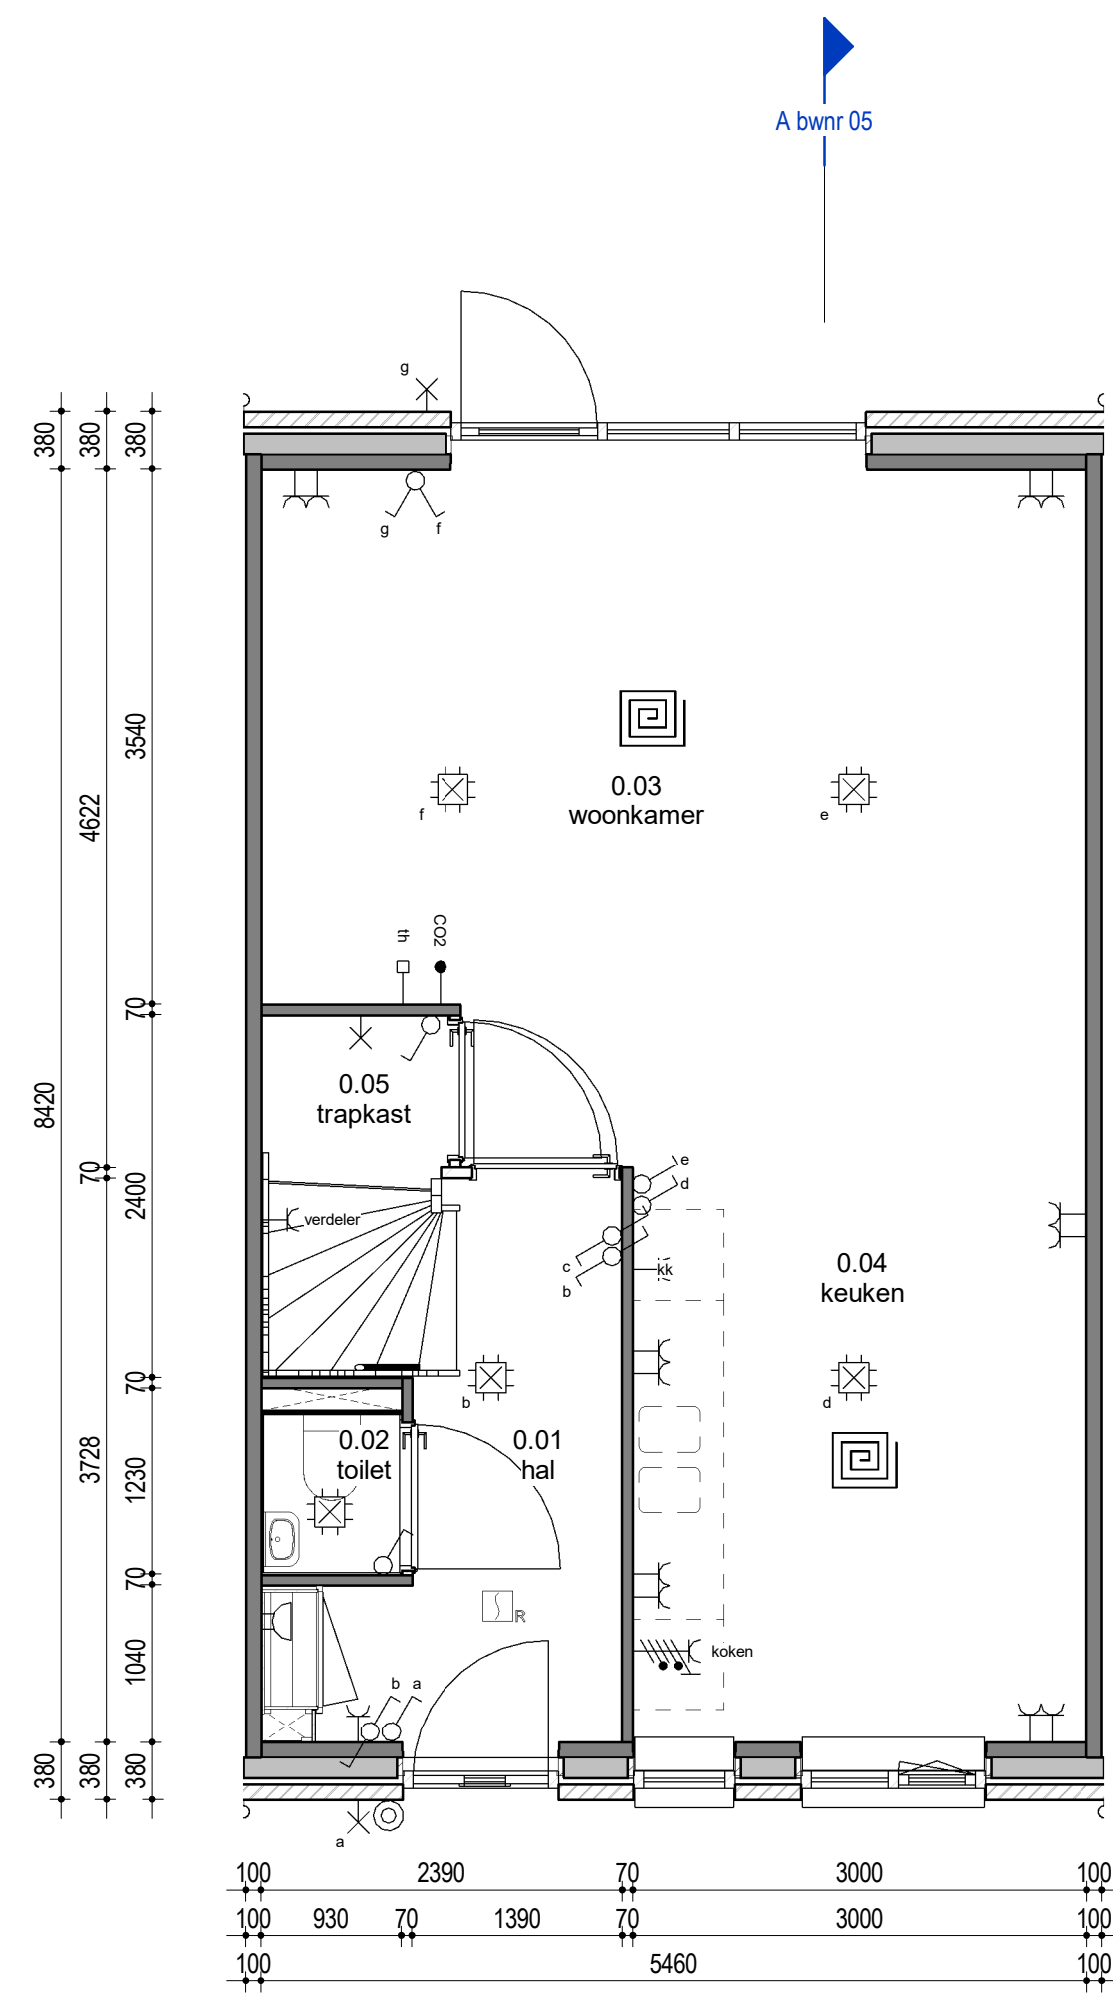

Begane Grond
1 : 50

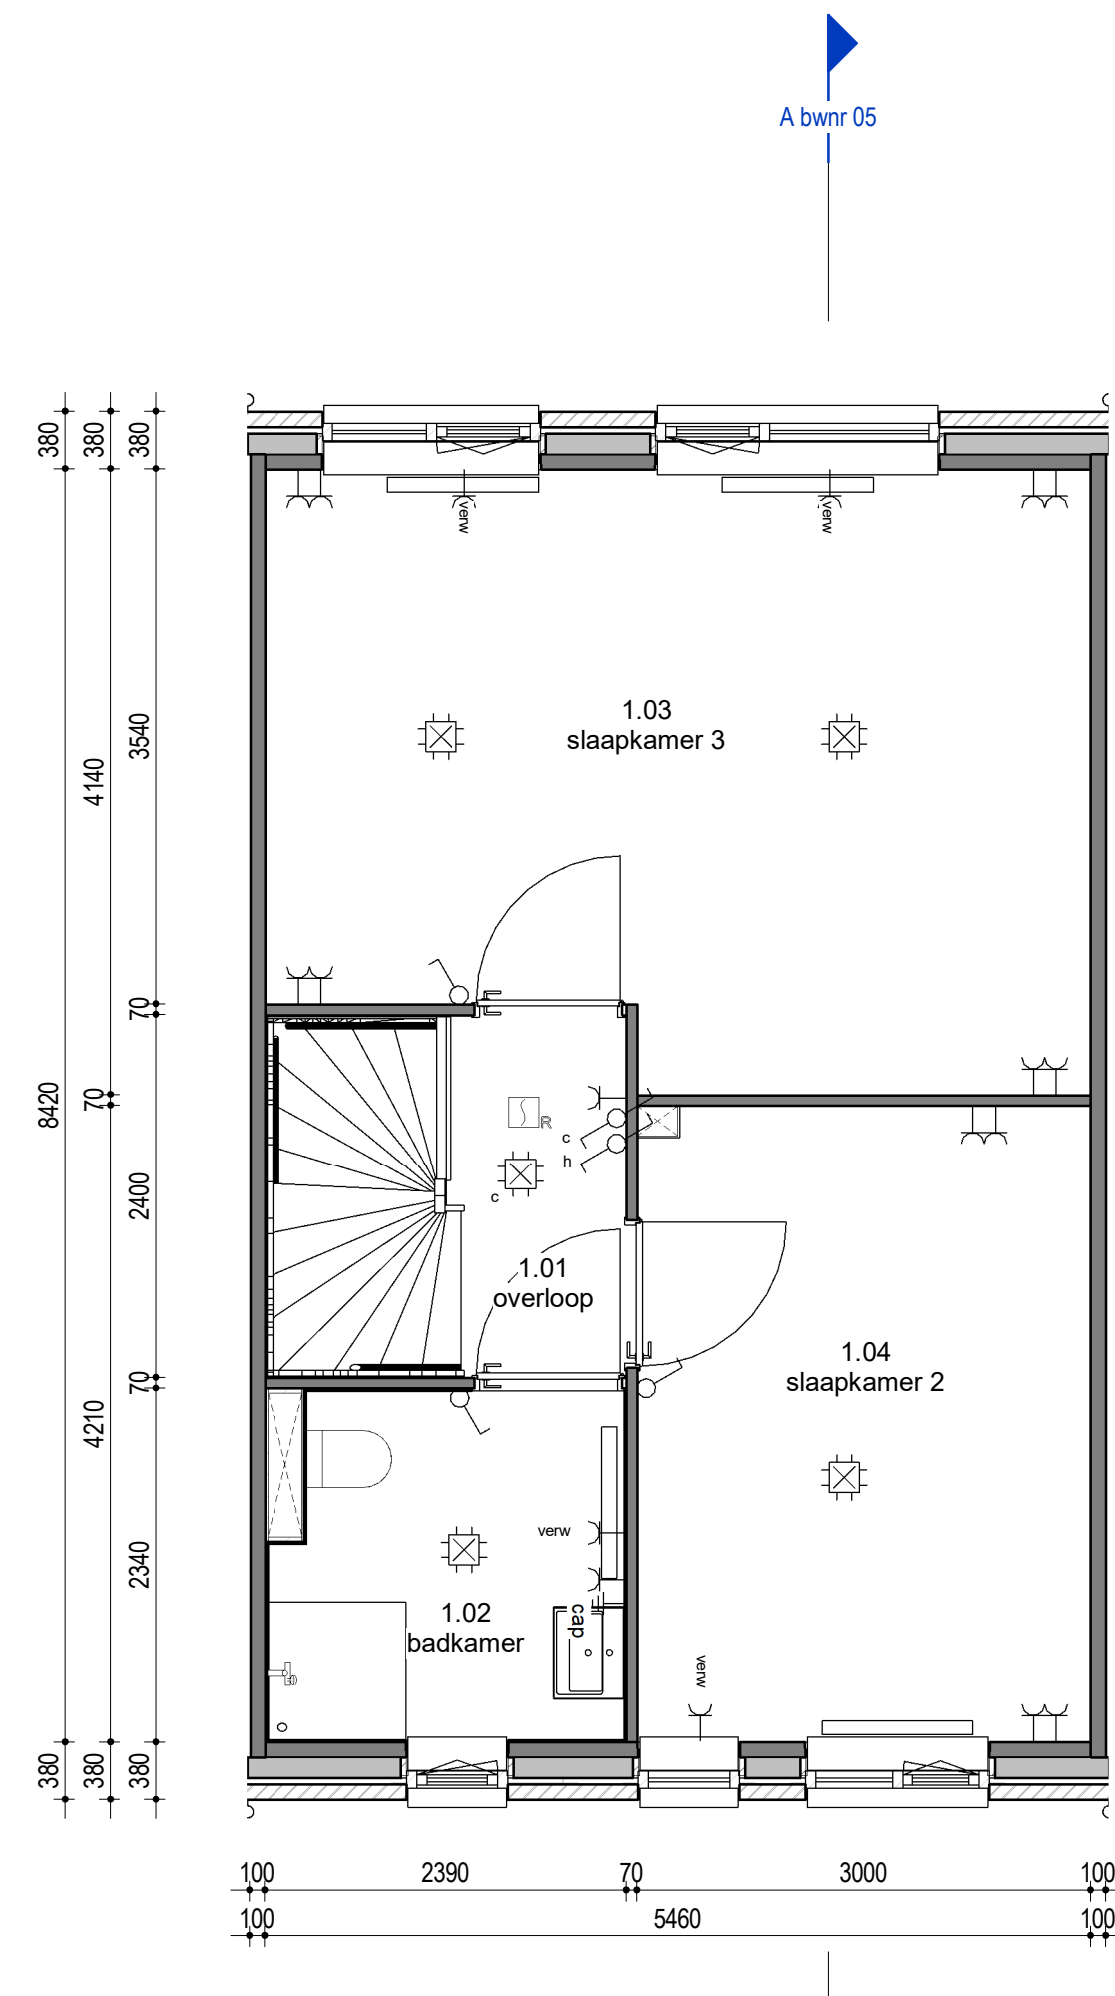

Eerste Verdieping
1 : 50

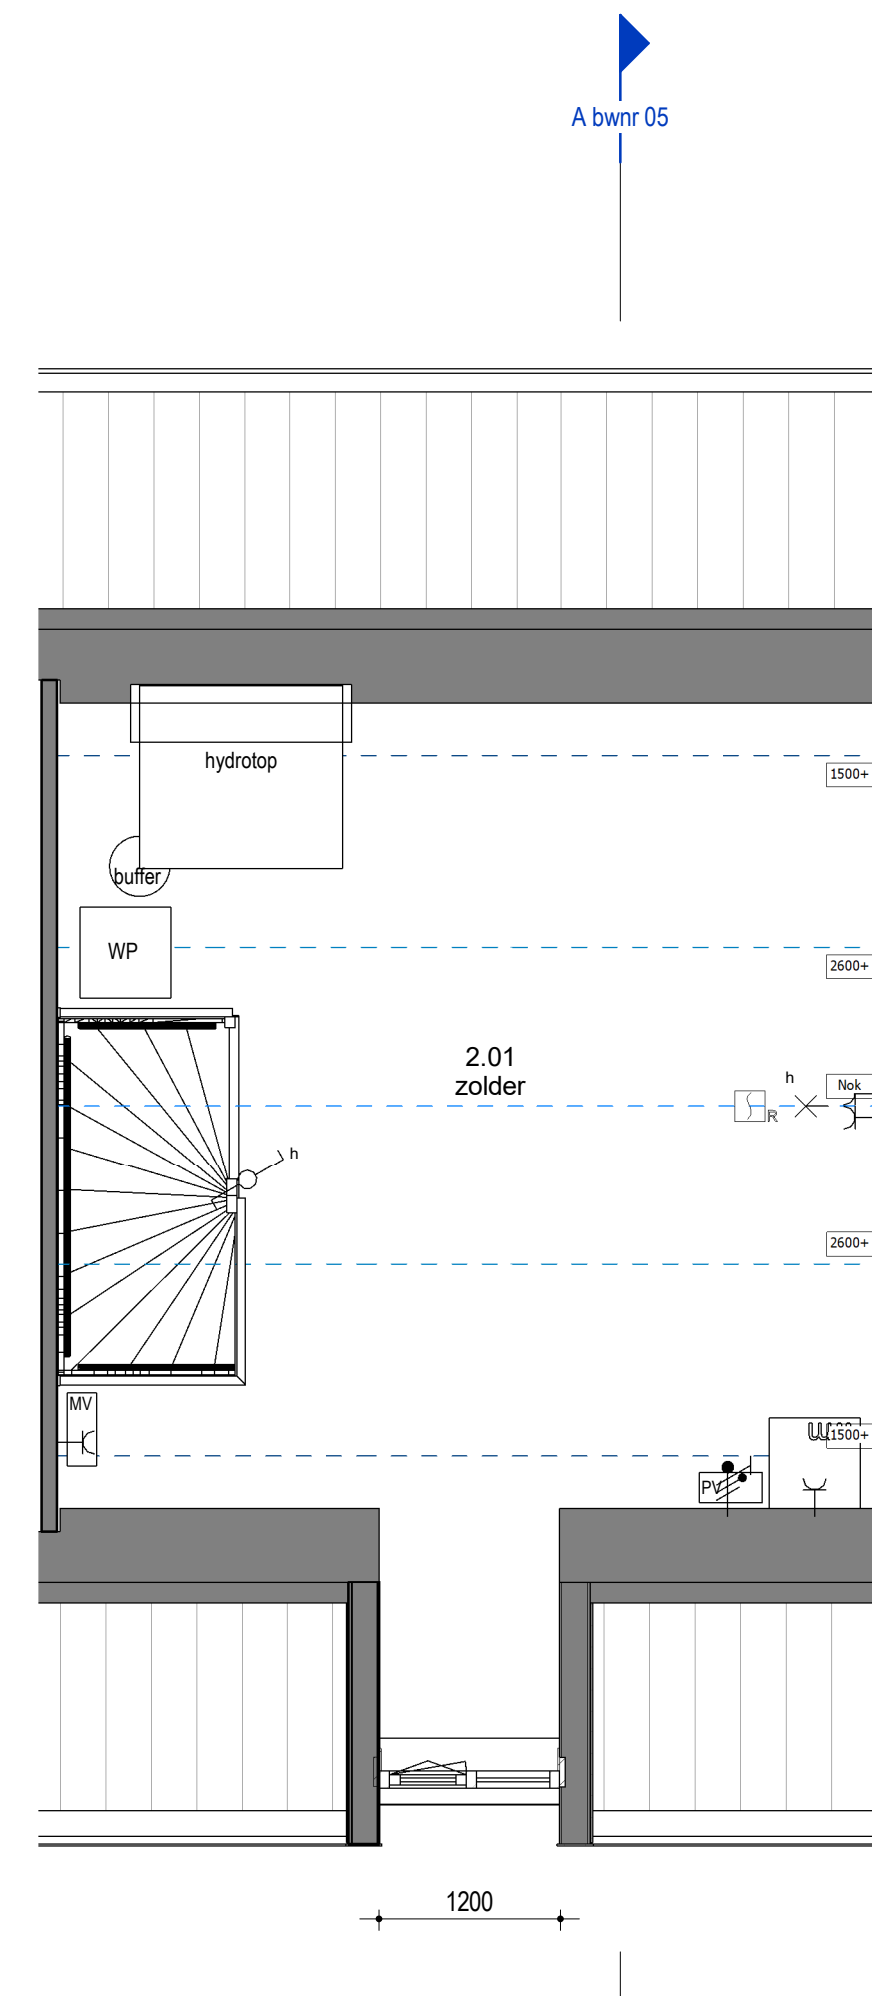

Tweede Verdieping
1 : 50



RENOVOOI

- Opstelplaats mechanische ventilatie
- Afzuigpunt mv
- Drukker l.b.v. zoemer
- Rookmelder
- Centraal aardpunt
- Centraaldoos + aansluitpunt
- Enkelpolige schakelaar
- Serieschakelaar
- Wisselschakelaar
- Wandcontactdoos enkel geaard
- Wandcontactdoos dubbel geaard
- Wandlicht aansluitpunt
- Loos
- Bedraad
- Ventilatie rooster
- Radiator
- Zoemer
- Meterkast
- Opstelplaats wasmachine
- Opstelplaats droger
- Opstelplaats pv omvormer

Algemeen:
Belendingen, tuinen, hagen, hekwerken, hemelwaterafvoeren etcetera zijn afhankelijk van naastgelegen woningtype en optionele uitbouwen (zie situatietekening).

Voorbehouden:
De maten op de tekening zijn indicatief en aangegeven in millimeter / m², hier kunnen geen rechten aan worden ontleend. In werkelijkheid kunnen de maten afwijken.

Copyright © 2019 Groothuis Wonen BV. Harbrinkhoek

Voor akkoord:
d.d.:


handtekening koper(s):

DEFINITIEF

		Oudmarsumweg 12 7615 PL Harbrinkhoek Postbus 638 7900 AM Almelo T +31 546 480 000 E info@groothuis.nl www.groothuis.nl	
project Beek Ubbergen	wjz. BA	datum 20-02-2020	omschrijving Verkooptekening Kavel 05
woningtype Rijwoning Blok 2	fase Verkoop	projectnummer 19013	blad VK-05 formaat A1




Voorgevelaanzicht
1 : 100

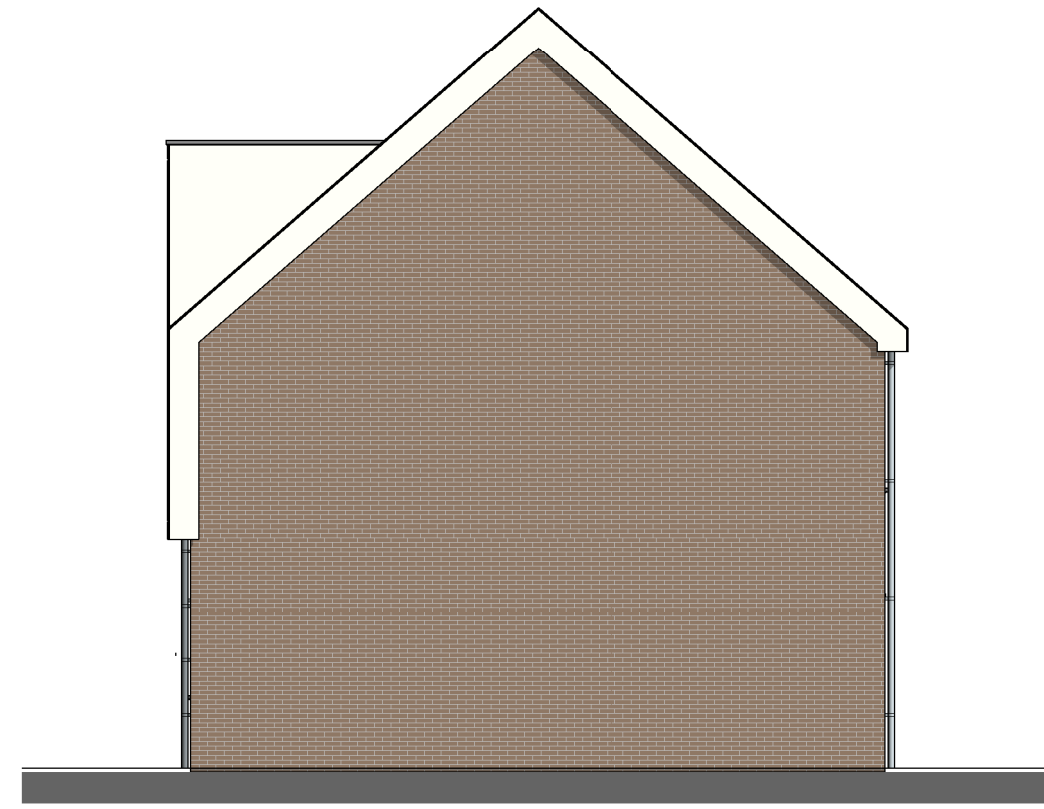


Rechtergevelaanzicht
1 : 100




Achtergevelaanzicht
1 : 100

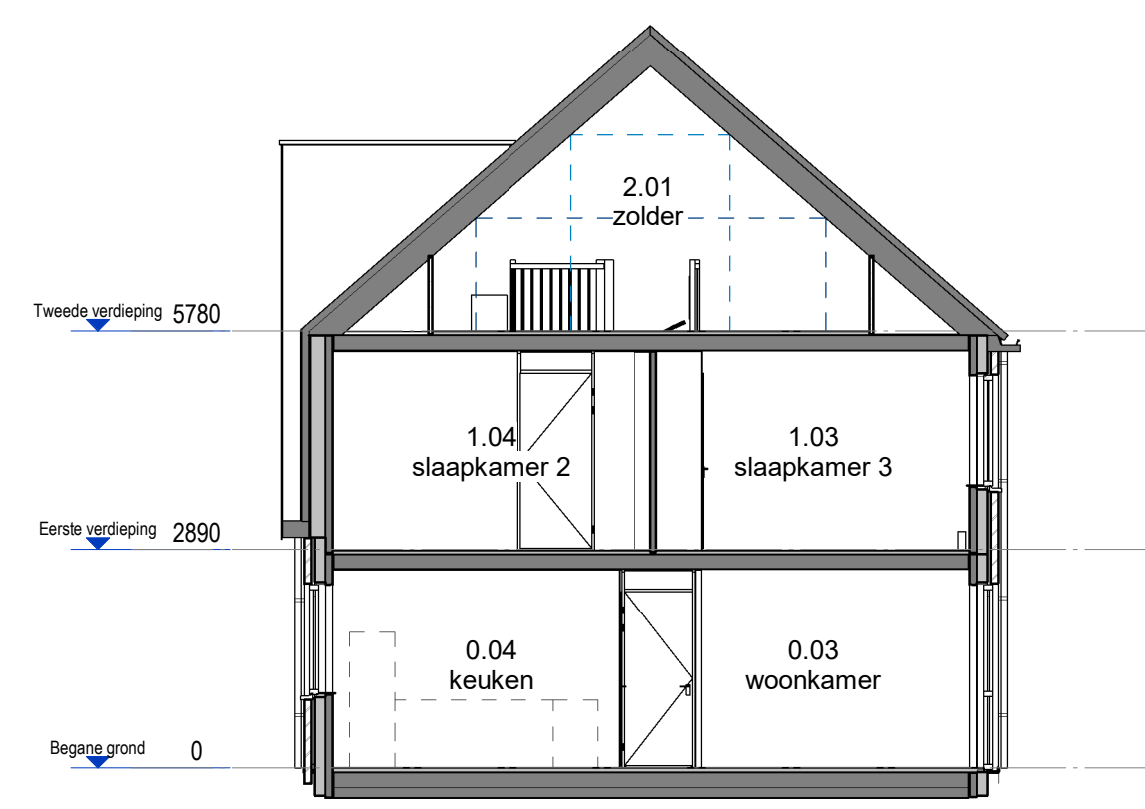


Doorsnede
1 : 100

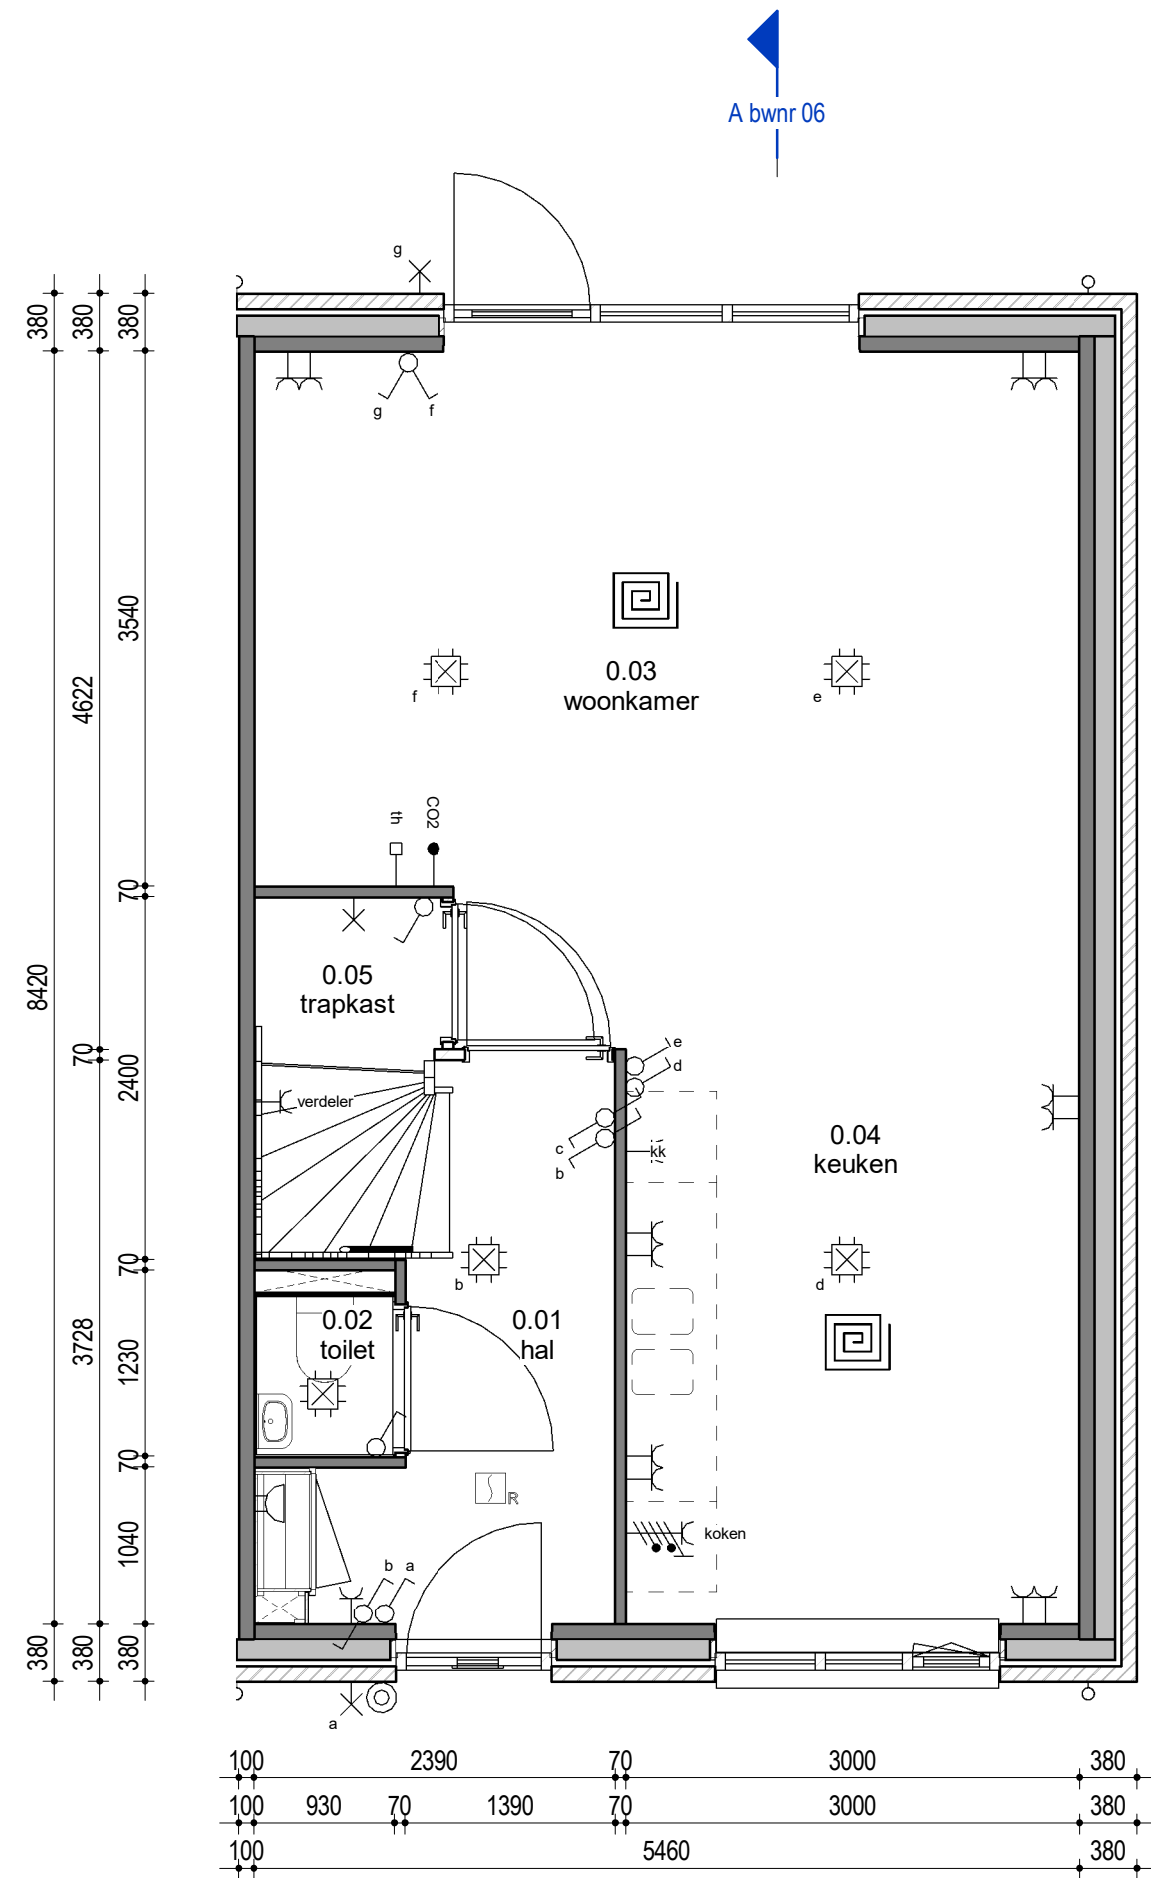

Begane Grond
1 : 50

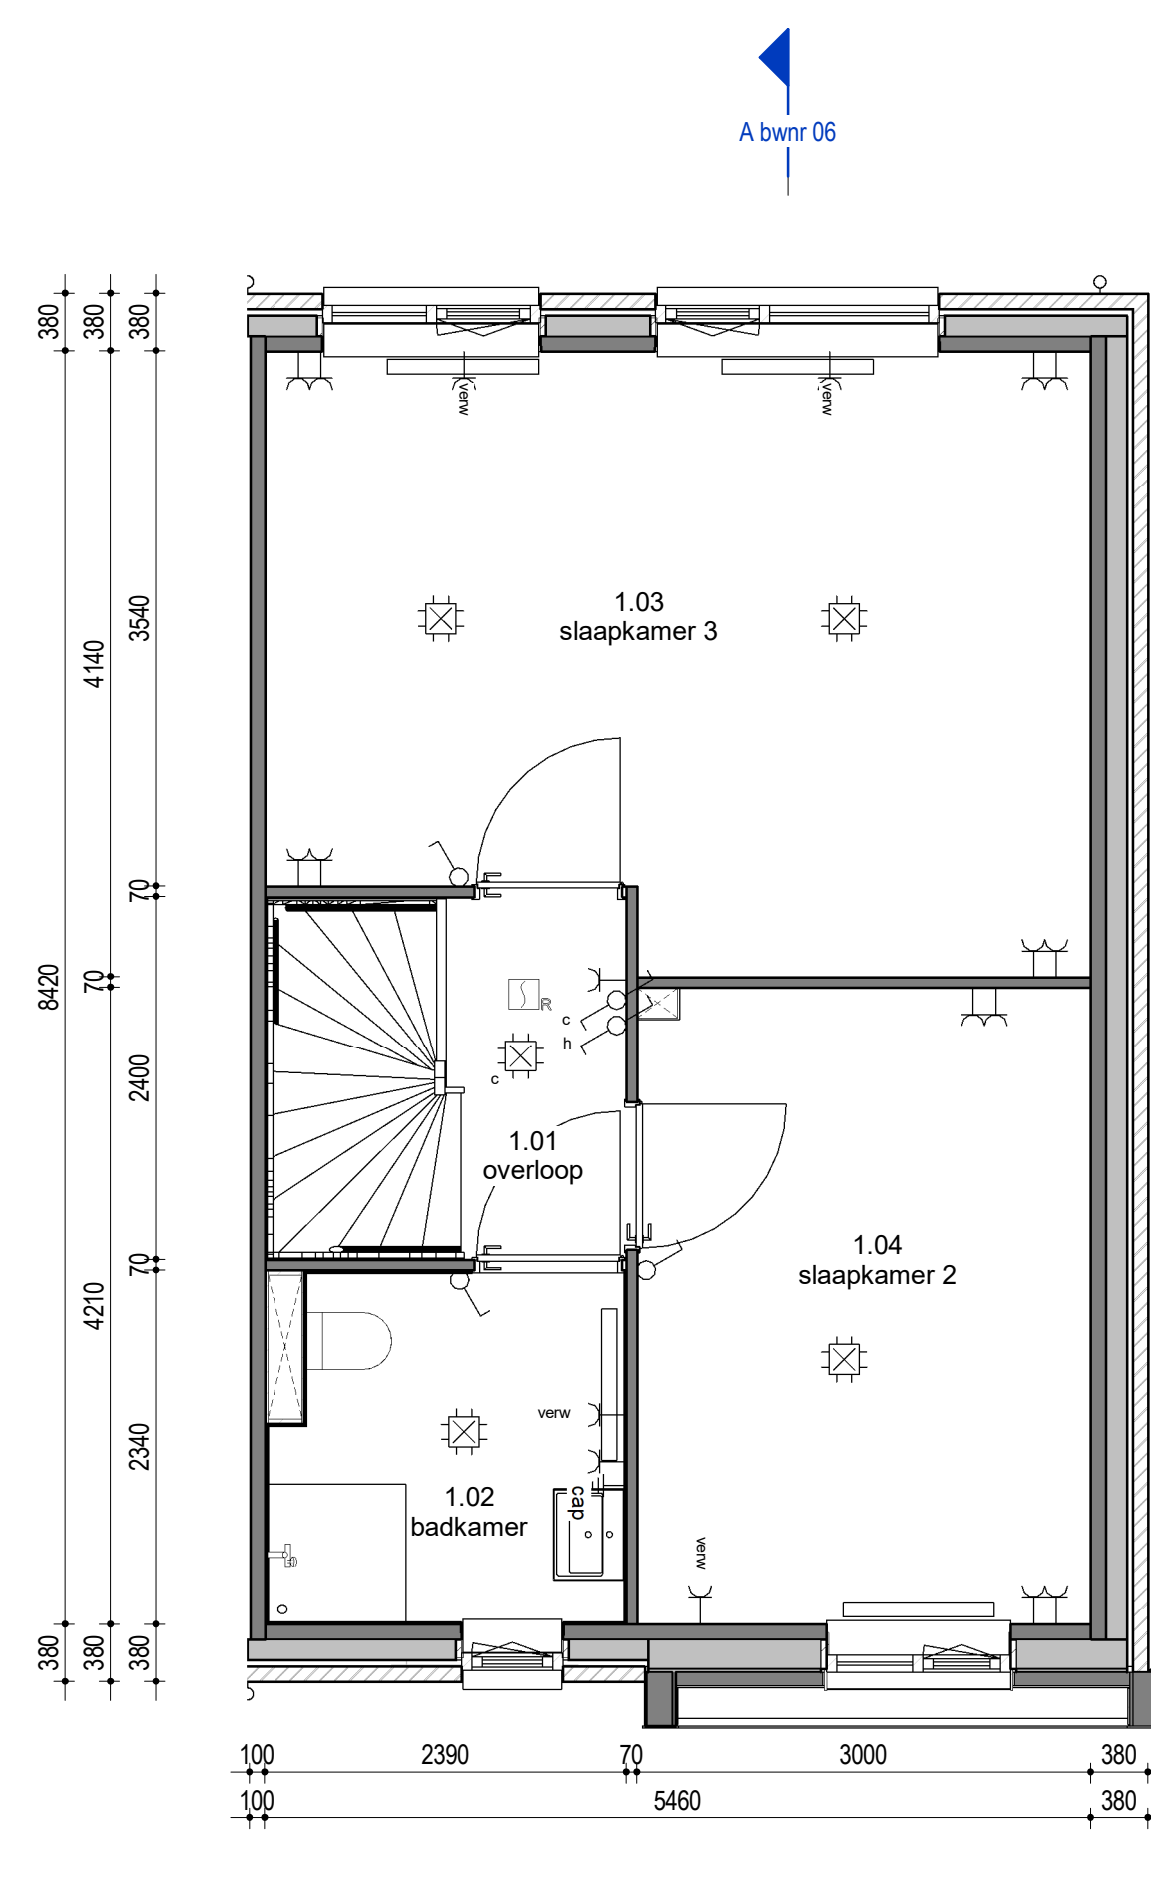

Eerste Verdieping
1 : 50

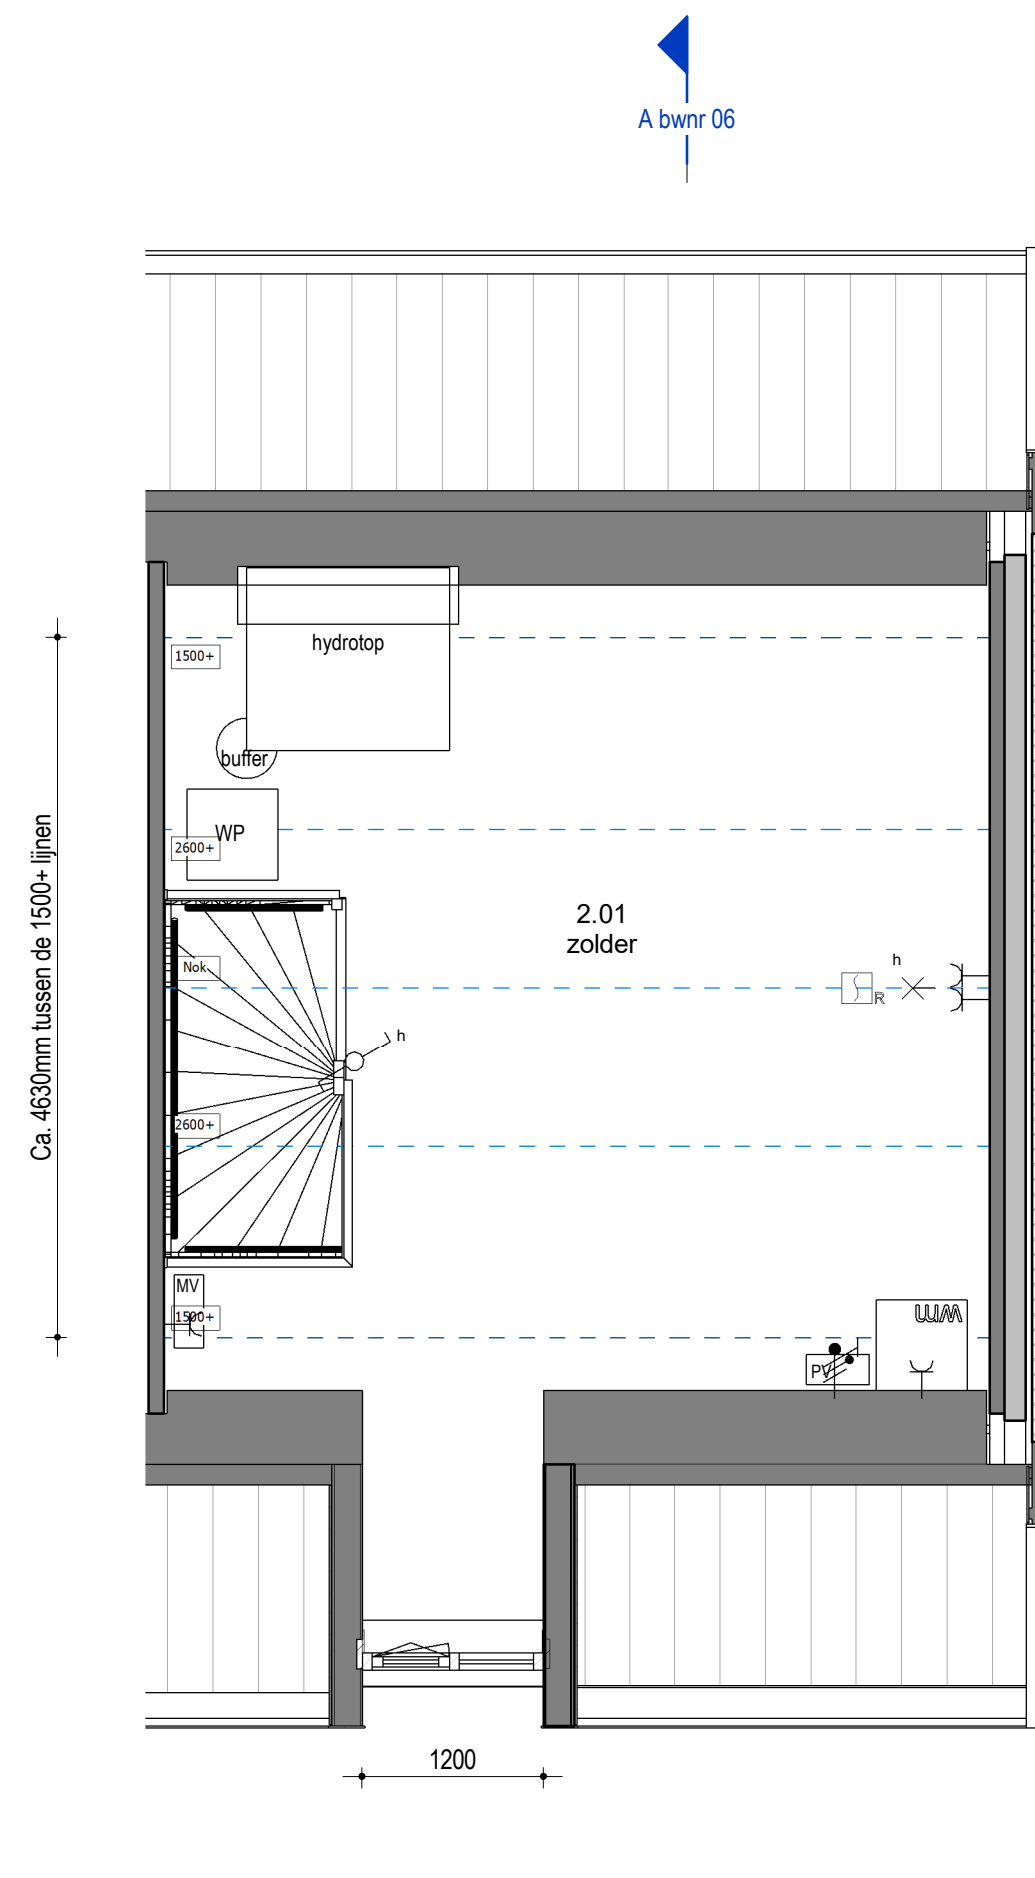

Tweede Verdieping
1 : 50



RENVOOI

- | | | | | | |
|-------------------------------------|-------------------------|-----------------------|-----------------------------|-------------------------------|--------------------|
| Opstelplaats mechanische ventilatie | Afzuigpunt mv | Drukker l.b.v. zoemer | Rookmelder | Serieschakelaar | Wandt aansluitpunt |
| Ventilatie rooster | Radiator | Zoemer | Centraal aardpunt | Wisselschakelaar | Loos |
| Vloerverwarming | Opstelplaats wasmachine | Meterkast | Centraaldoos + aansluitpunt | Wandcontactdoos enkel geaard | Bedraad |
| Opstelplaats pv omvormer | Opstelplaats droger | | Enkelpolige schakelaar | Wandcontactdoos dubbel geaard | |

Algemeen:
Belendingen, tuinen, hagen, hekwerken, hemelwaterafvoeren etcetera zijn afhankelijk van naastgelegen woningtype en optionele uitbouwen (zie situatietekening).

Voorbehouden:
De maten op de tekening zijn indicatief en aangegeven in millimeter / m², hier kunnen geen rechten aan worden ontleend. In werkelijkheid kunnen de maten afwijken.

Copyright © 2019 Groothuis Wonen BV. Harbrinkhoek

Voor akkoord:
d.d.:

handtekening koper(s):

DEFINITIEF

		Oudmarsumweg 12 7615 PL Harbrinkhoek Postbus 638 7900 AM Almelo T +31 546 480 000 E info@groothuis.nl www.groothuis.nl	
project Beek Ubbergen	wjz. BA	datum 20-02-2020	omschrijving Verkooptekening Kavel 06
woningtype Rijwoning Blok 2	fase Verkoop	projectnummer 19013	blad VK-06
		schaal 1:50/100	formaat A1