



fragment 1

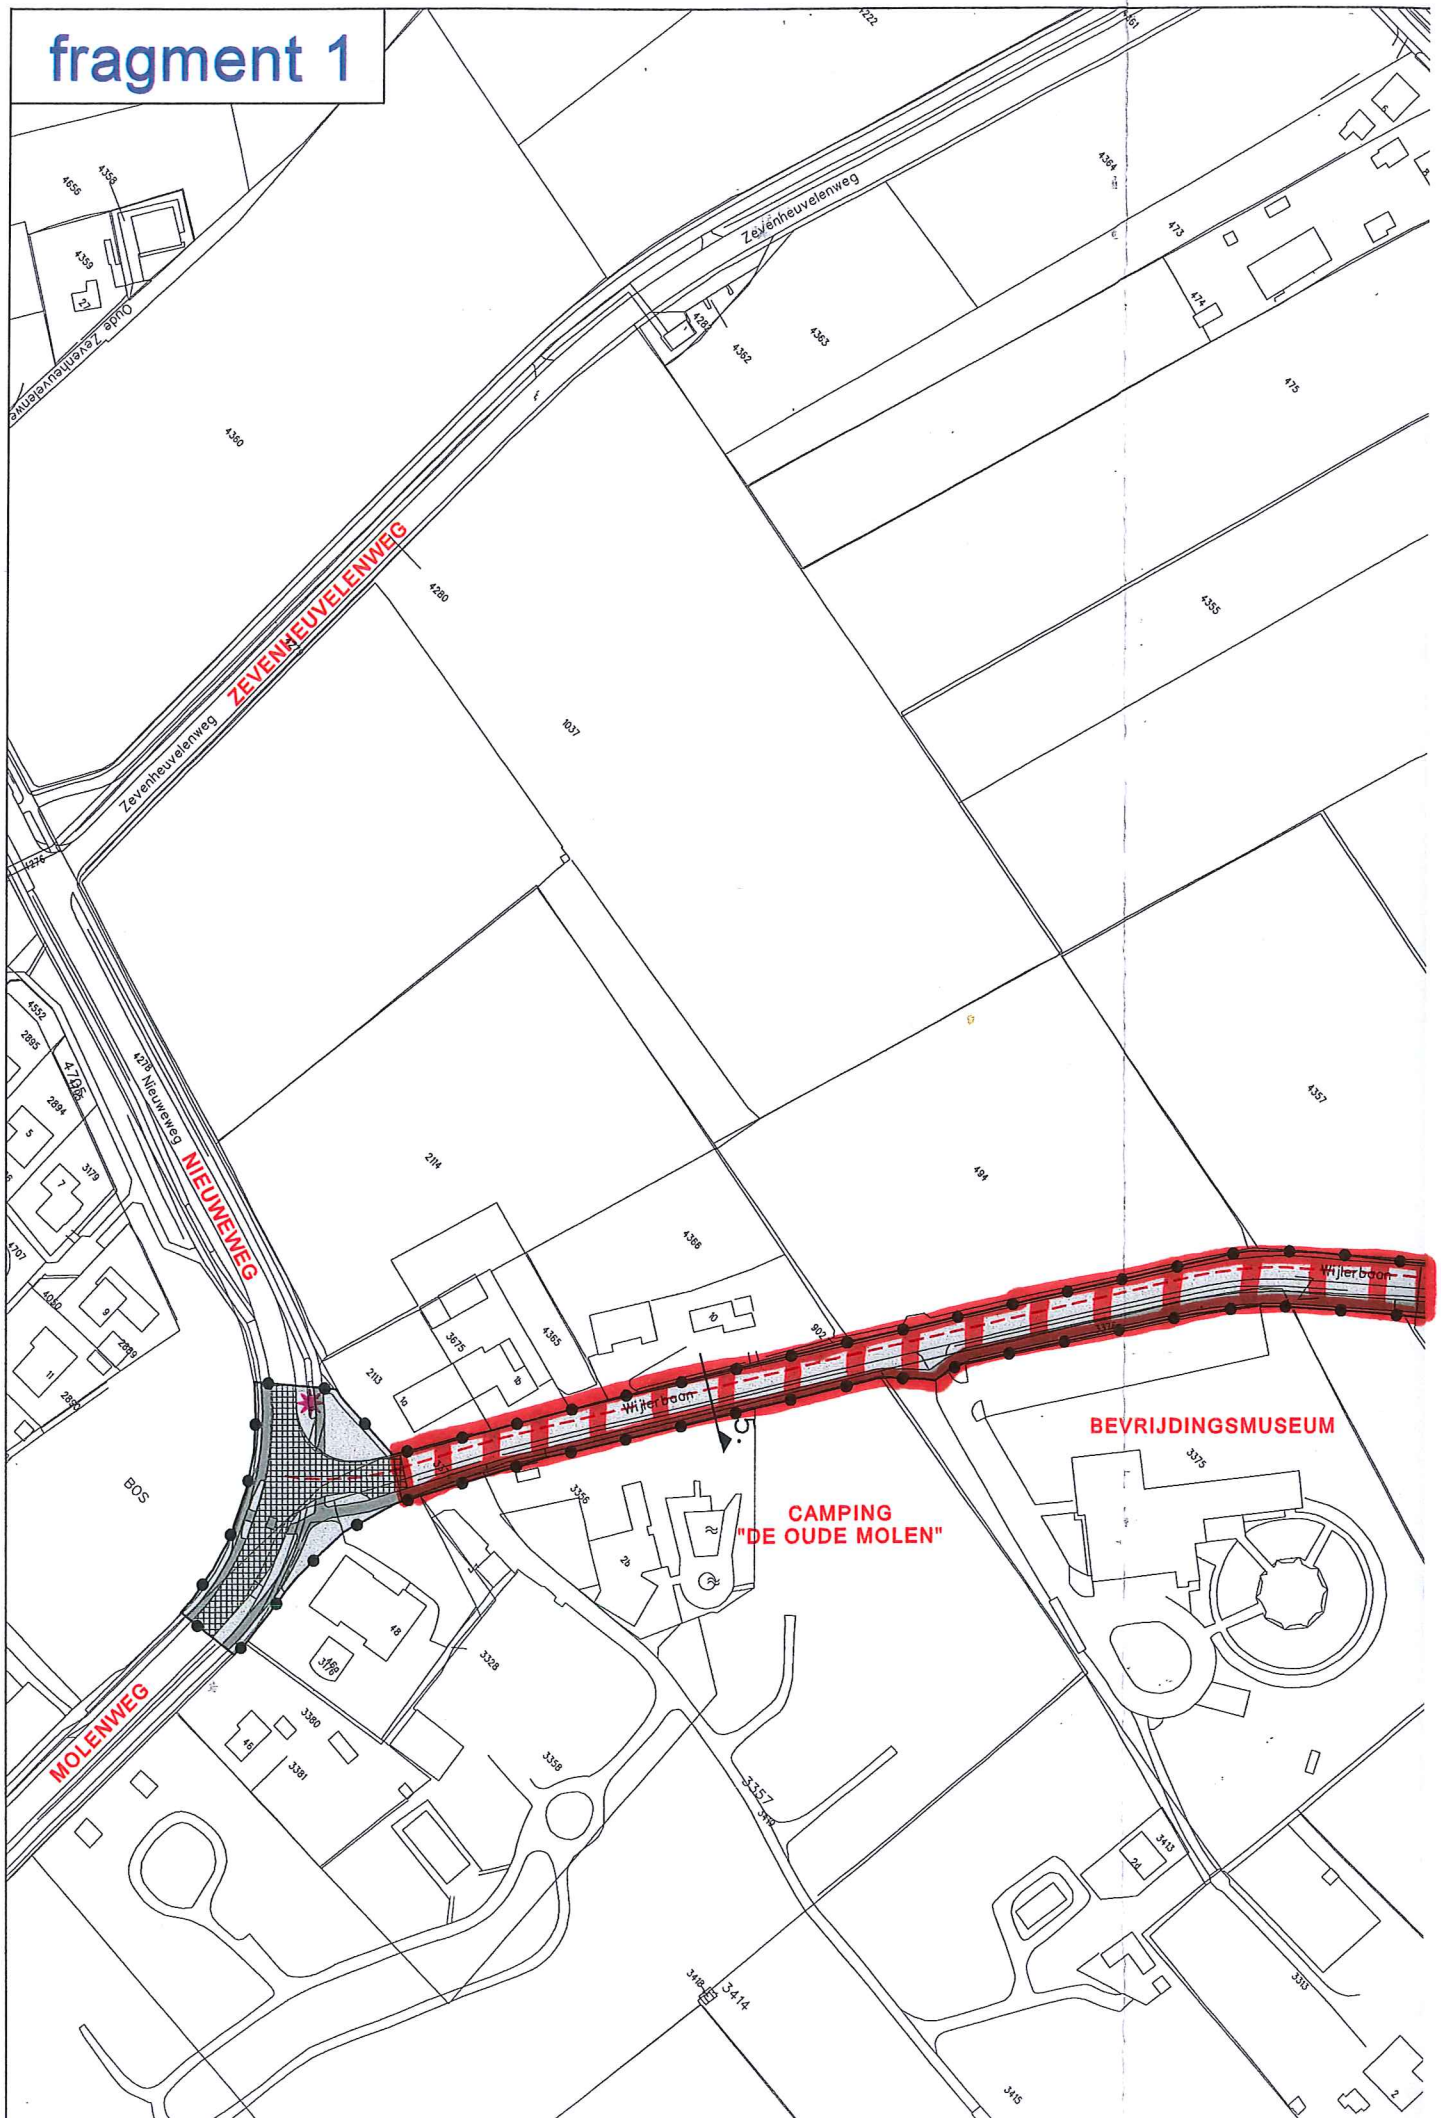

VERKLARING

BESTEMMING

ART. 3

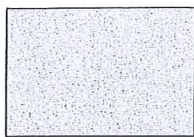

VERKEERSDOELEINDEN

GOEDGEKEURD op grond van artikel 28 van de Wet op de Ruimtelijke Ordening bij besluit van 8 maart 2005, nr. RE2004.77273


Gedeputeerde Staten van Gelderland

wnd. Commissaris
van de Koningin

secretaris



AANDUIDINGEN

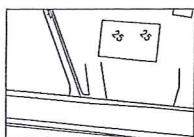

ONDERGROND



PLANGRENS



RIJKSGRENS



ABRI



FIETSPAD



AAN TE PASSEN RIJBAAN



AS VAN DE HUIDIGE RIJBAAN




AAN TE BRENGEN BERMSLOOT




VERWIJZING NAAR EEN DWARSPROFIEL

VERVALLEN

indeling kaartfragmenten

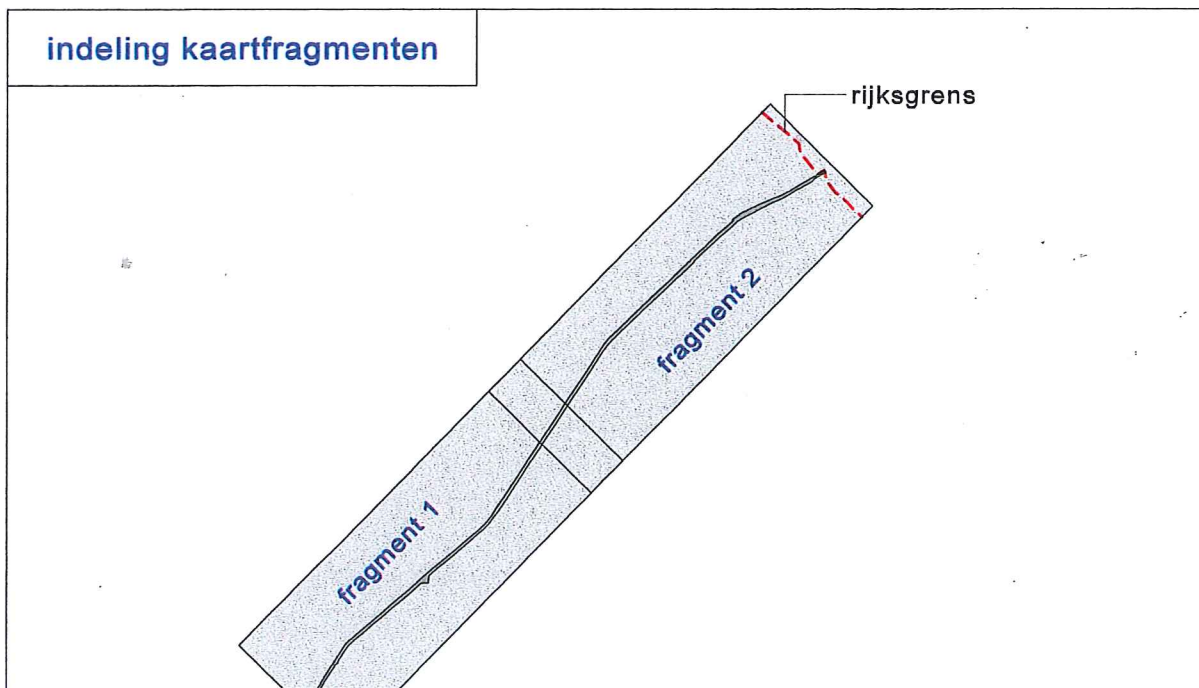

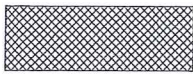


AAN TE PASSEN RIJBAAN





AS VAN DE HUIDIGE RIJBAAN



AAN TE BRENGEN BERMSLOOT

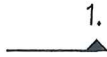

VERWIJZING NAAR EEN DWARSPROFIEL

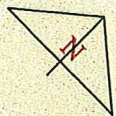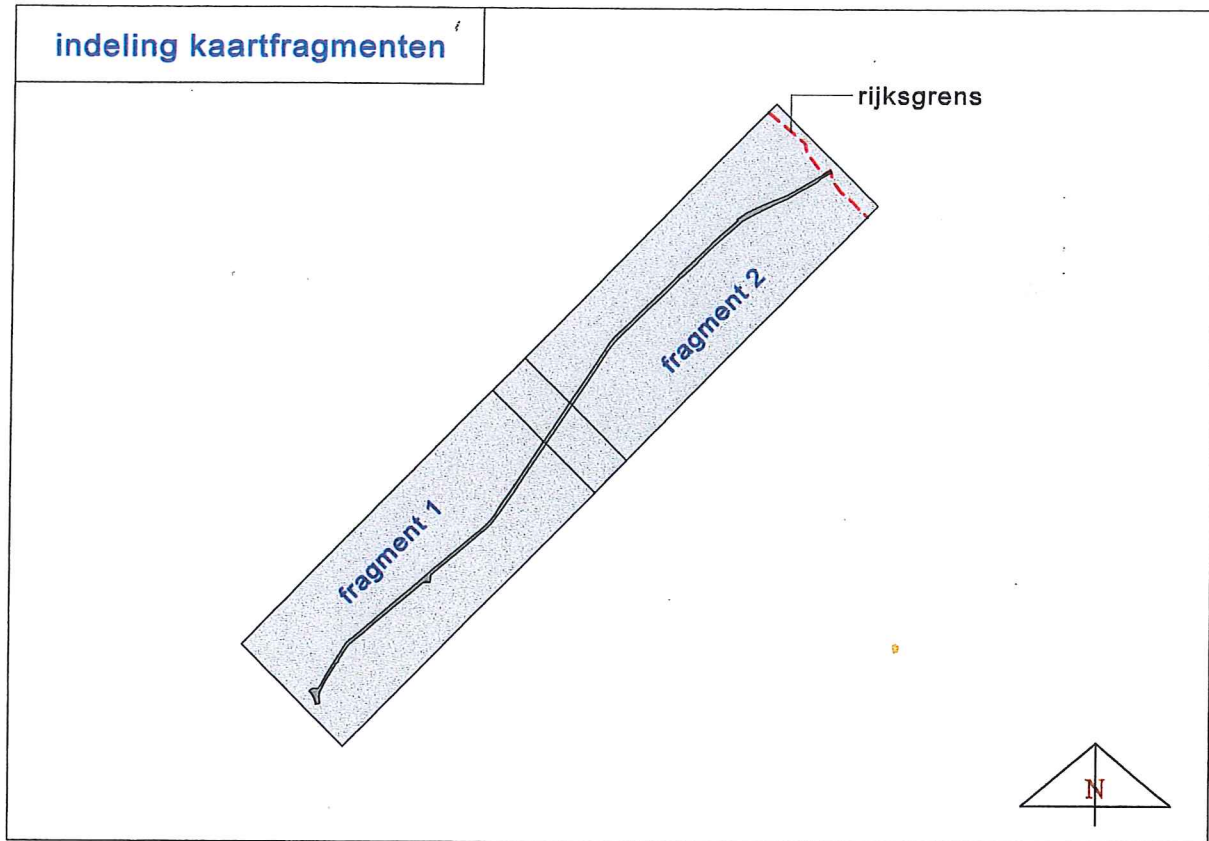

STARTDATUM AUGUSTUS 2003
INSPRAAK 24 SEPTEMBER 2003
1e TERVISIE 11 FEBRUARI 2004
VASTSTELLING 26 AUGUSTUS 2004
2e TERVISIE 8 SEPTEMBER 2004
GOEDKEURING
FORMAAT 110 x 68
BESTAND ...012364-11.s01
GEPLAT 25-6-2004
REF. TEK. ME

GEMEENTE GROESBEEK

Bestemmingsplan Fietspad Wylerbaan

plankaart

TEKENINGNUMMER

SCHAAL

DATUM

012364-11.s01

1:2000

26 augustus 2004

POUDEROYEN
compagnons

vormgeving van stad en land bv

Behoort bij raadsbesluit van26 AUG. 2004

Mij bekend,

De Raadsgriffier van Groesbeek