


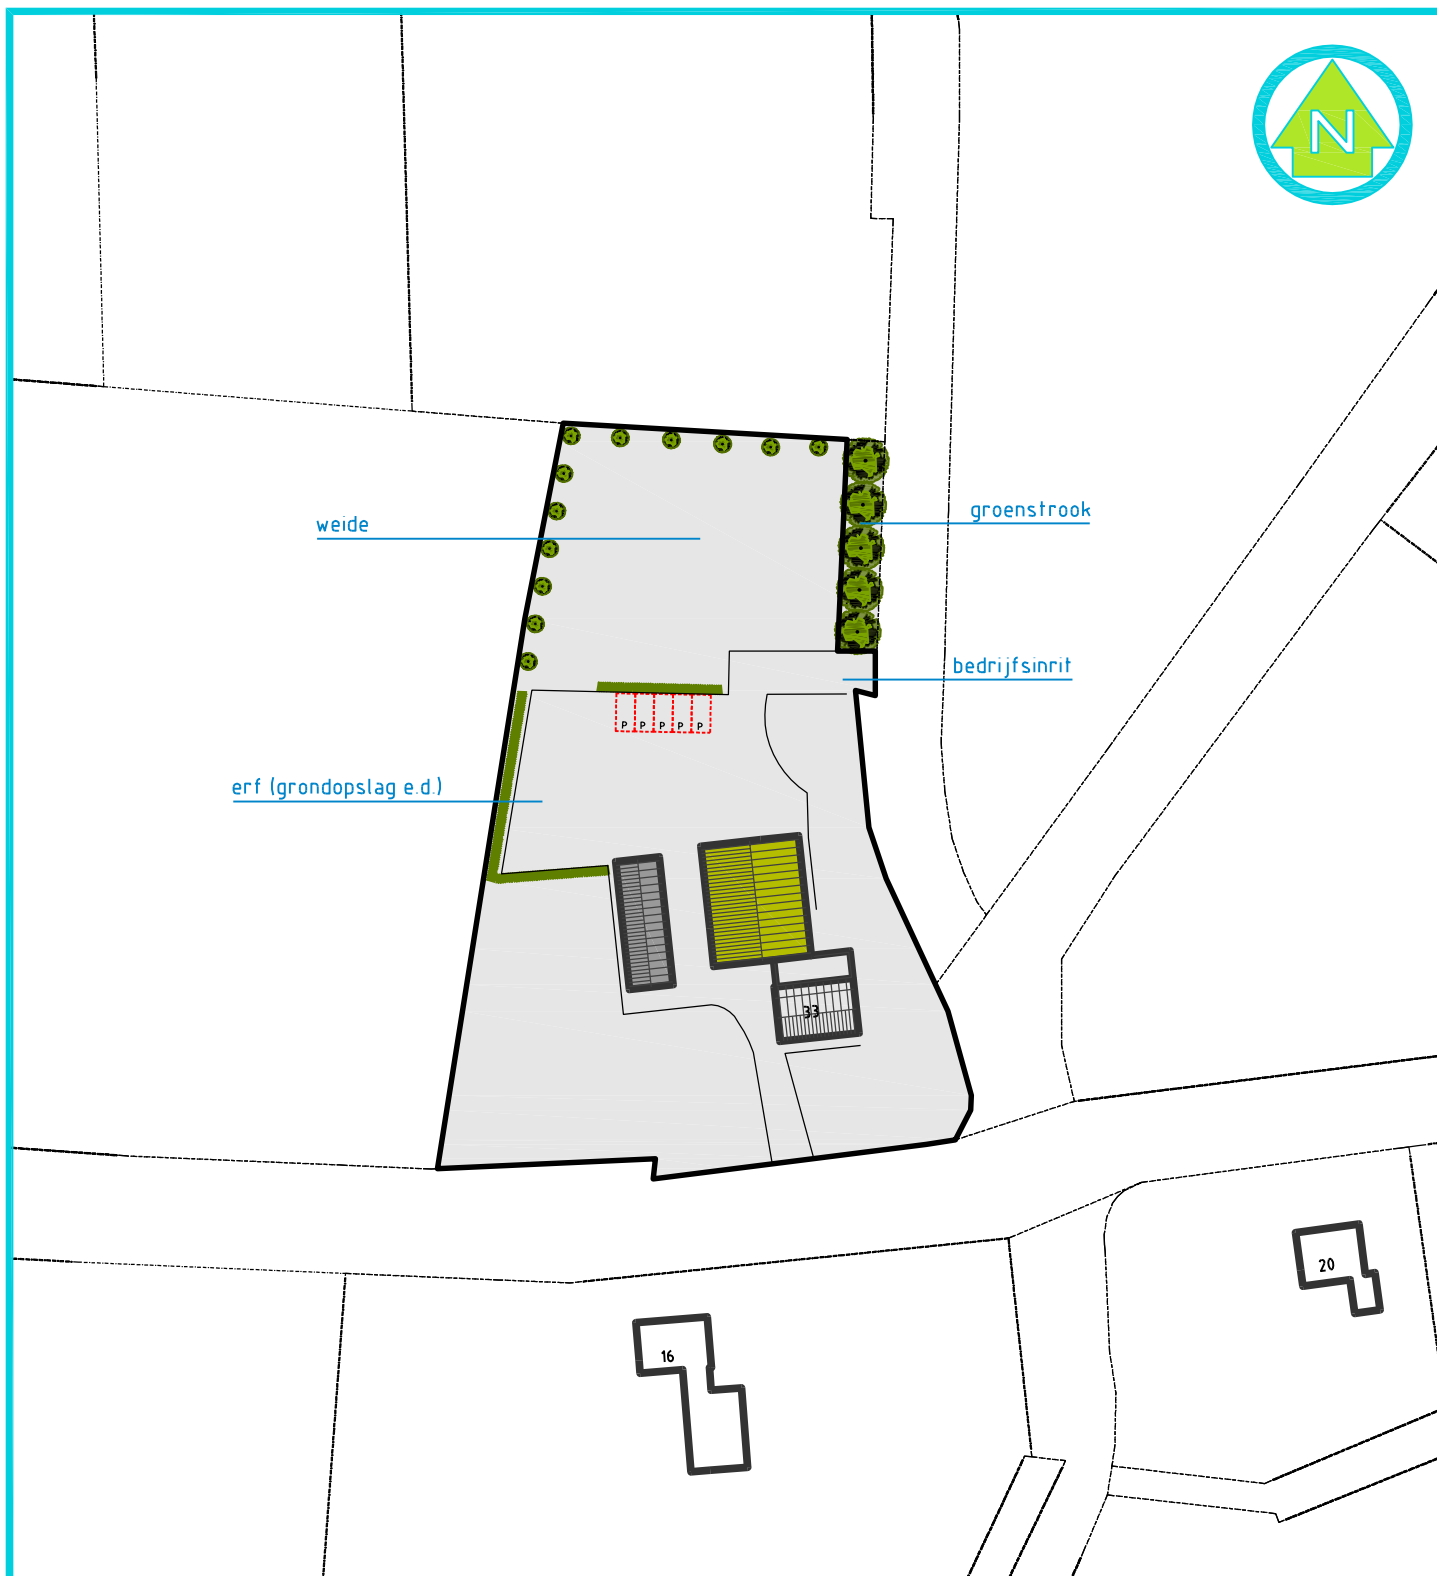

LEGENDA:

-  perceel t.b.v. functiewijziging
-  bedrijfsbebouwing (200 m²)
-  bijgebouw privé (ca. 100 m²)
-  bouwblok 'Bedrijf' (5000 m²)



opdrachtgever:

Pennings Groen

Onderzoekslocatie:

Eversestraat 33, Sint-Oedenrode

Onderdeel:

**Situatietekening
(gewenste ontwikkeling)**

schaal:

1 : 1000

formaat

A4

project:

17.400

datum:

27/1/2017 | A: 10/7/2017

tekenaar:

HC



Hobostraat 1E • 5402 CB • Uden
T. 0413-269091 • F. 0413-252513
info@amitec.nl • www.amitec.nl
Amitec bv is gecertificeerd volgens ISO 9001:2008

P:\P\Pennings Groen\17.400- Eversestraat 33, Sint-Oedenrode