

Omgevingsdialoog omwonende Keur 11 te Schijndel

Datum: 27/08/2019

Plaats: Schijndel

Aanwezigen: Eigenaar/gebruiker/huurder

Adres: putsteeg 85, 5481 XT Schijndel

..... Eigenaar/gebruiker/huurder

Adres:

..... Eigenaar/gebruiker/huurder

Adres:

Besproken plan:

Marco en Mayke van Rooij zijn voornemens om een verzoek in te dienen bij de gemeente Meierijstad voor de bouw van twee vrijstaande woningen met bijgebouw op de locatie aan de Keur 11 te Schijndel. De huidige opstallen zullen dan worden gesloopt. E.e.a. conform bijgevoegde situatietekening.

Opmerkingen belanghebbenden: (eventuele bezwaren, wensen en belangen)


Geen bezwaren tegen het besproken plan.

Samenvatting en uitkomst van het gesprek:

Geen bezwaren.
Zijn positief over het besproken plan.

Voor gezien en akkoord getekend op 27-08-2019 te Schijndel,

Naam:

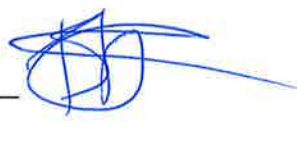Brenda Hargt 

Naam:

 ROB HANFF

Naam:

Naam:



SITUATIE

GEMEENTE	: MEIJERSTAD
KERN	: SCHINDEL
SECTE	: L
NUMMER	: 129
STRAAT	: KEUR 11
SCHAAL	: 1:500



Onderwerp:	SITUATIE VOORSTEL 4		Marker:	MNR
Schaal:	1:500	Datum:	13-08-2019	Getekend:
				g.v.d.h.

Omgevingsdialoog omwonende Keur 11 te Schijndel

Datum: 27/08/2019

Plaats: Schijndel

Aanwezig: Jan Duffhues

Eigenaar/gebruiker/huurder

Adres: Keur 9, 5481 XS Schijndel

Eigenaar/gebruiker/huurder

Adres:

Eigenaar/gebruiker/huurder

Adres:

Besproken plan:

Marco en Mayke van Rooij zijn voornemens om een verzoek in te dienen bij de gemeente Meierijstad voor de bouw van twee vrijstaande woningen met bijgebouw op de locatie aan de Keur 11 te Schijndel. De huidige opstallen zullen dan worden gesloopt. E.e.a. conform bijgevoegde situatietekening.

Opmerkingen belanghebbenden: (eventuele bezwaren, wensen en belangen)

- * Graag overleg over terrein afscheidingen (soort, hoogte e.d.)
- * Willen zoveel mogelijk vrij uitzicht behouden, getekende situering bijgebouw akkoord, maar niet verder achter hun woning
- * Situering woningen positief
- * Afstand tussen woning Keur 9 en nieuwe te bouwen woningen positief.
- * Nieuwbouw positief (sloep huidige opstallen).
- * Afstand tussen bijgebouw en perceel Keur 9 (5 meter) akkoord.
- * Zouden een modern landelijke stijl mooi vinden.

Samenvatting en uitkomst van het gesprek:

Situering woningen + bijgebouw akkoord, mits het bijgebouw van de rechter woning niet groter wordt dan 200 m² en niet verder dan op de huidige tekening achter hun woning wordt gebouwd. Ze snappen het ontwerp maar houden graag zoveel mogelijk vrij uitzicht.

Geen bezwaren tegen sloep van de huidige opstallen en de voorgenomen nieuwbouw.

Voor gezien en akkoord getekend op 27-08-2019 te Schijndel,

Naam:

Peter Daffhues 

Naam:

Inge v Kroonenburg Ikroonenburg

Naam:

Naam:



J. Kroneburg

SITUATIE



GEMEENTE : MEIJERSTAD
KERN : SCHUNDEL
SECTIE : L
NUMMER : 129
STRAAT : KEUR 11
SCHAAL : 1:500



Onderwerp:	SITUATIE	Metform:
Schaal:	VOORSTEL 4	MvR
Datum:	13-08-2019	Getekend:
Schaal:	1:500	g.v.d.h.



Omgevingsdialoog omwonende Keur 11 te Schijndel

Datum: 28/08/2019

Plaats: Schijndel

Aanwezigen: Dhr. en Mw. Broeren Eigenaar/gebruiker/huurder

Adres: Borne 58, 5481 XR Schijndel

..... Eigenaar/gebruiker/huurder

Adres:

..... Eigenaar/gebruiker/huurder

Adres:

Besproken plan:

Marco en Mayke van Rooij zijn voornemens om een verzoek in te dienen bij de gemeente Meierijstad voor de bouw van twee vrijstaande woningen met bijgebouw op de locatie aan de Keur 11 te Schijndel. De huidige opstallen zullen dan worden gesloopt. E.e.a. conform bijgevoegde situatietekening.

Opmerkingen belanghebbenden: (eventuele bezwaren, wensen en belangen)

Geen bezwaren tegen het besproken plan
moderne landelijke woning zou mooi zijn
Sloop huidige opstallen positief.
Begrijpelijk dat het twee kavels worden

Samenvatting en uitkomst van het gesprek:

Geen bezwaren tegen het besproken plan met
bijbehorende schets.
Toegevoegde waarde voor de omgeving.

Voor gezien en akkoord getekend op 28-08- 2019 te Schijndel,

Naam:


AH Bkoi p2

Naam:



Naam:

Naam:

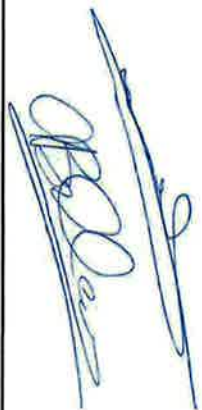


SITUATIE

GEMEENTE : MEIJERSTAD
 KERN : SCHUNDEL
 SECTIE : L
 NUMMER : 129
 STRAAT : KEUR 11
 SCHAL : 1:500



Onderwerp:	SITUATIE	Merken:
Schaal:	VOORSTEL 4	M/R
Datum:	13-08-2019	Getekend:
1:500		g.v.d.h.



Omgevingsdialoog omwonende Keur 11 te Schijndel

Datum: 29/08/2019

Plaats: Schijndel

Aanwezig: Hans vd Oetelaar Eigenaar/gebruiker/huurder

Adres: Borne 33, 5401 XR Schijndel

..... Eigenaar/gebruiker/huurder
Adres:

..... Eigenaar/gebruiker/huurder
Adres:

Besproken plan:

Marco en Mayke van Rooij zijn voornemens om een verzoek in te dienen bij de gemeente Meierijstad voor de bouw van twee vrijstaande woningen met bijgebouw op de locatie aan de Keur 11 te Schijndel. De huidige opstallen zullen dan worden gesloopt. E.e.a. conform bijgevoegde situatietekening.

Opmerkingen belanghebbenden: (eventuele bezwaren, wensen en belangen)

Geen bezwaren tegen het besproken plan.
Twee vrijstaande woningen geen probleem.

Samenvatting en uitkomst van het gesprek:

Geen bezwaren tegen het besproken plan met
bijbehorende schets.

Voor gezien en akkoord getekend op 29-08-2019 te Schijndel,


Naam:



Naam:

Naam:

Naam:

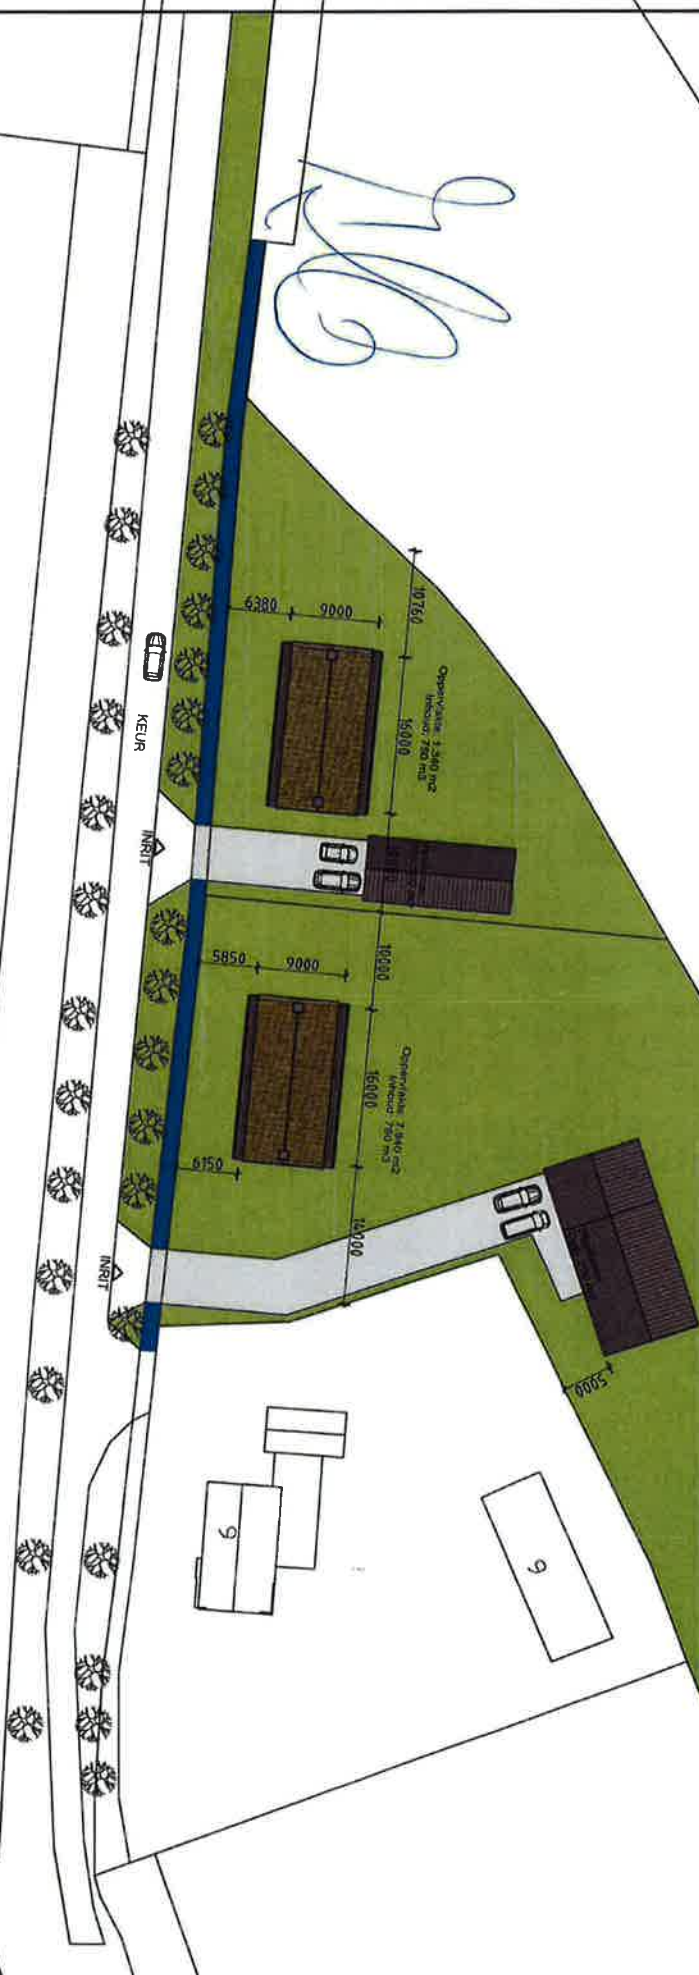

GEMEENTE	: MEIJERSTAD
KERN	: SCHINDEL
SECTIE	: L
NUMMER	: 129
STRAAT	: KEUR 11
SCHAAL	: 1:500



Onderwerp:	SITUATIE VOORSTEL 4		Werknr.:	MNR
Schaal:	1:500	Datum:	13-08-2019	Gekend:
				g v.d.h.

Omgevingsdialoog omwonende Keur 11 te Schijndel

Datum: 29/08/2019

Plaats: Schijndel

Aanwezigen: fam. Bozelie Eigenaar/gebruiker/huurder

Adres: Borne 31, 5481 XR Schijndel

..... Eigenaar/gebruiker/huurder

Adres:

..... Eigenaar/gebruiker/huurder

Adres:

Besproken plan:

Marco en Mayke van Rooij zijn voornemens om een verzoek in te dienen bij de gemeente Meierijstad voor de bouw van twee vrijstaande woningen met bijgebouw op de locatie aan de Keur 11 te Schijndel. De huidige opstallen zullen dan worden gesloopt. E.e.a. conform bijgevoegde situatietekening.

Opmerkingen belanghebbenden: (eventuele bezwaren, wensen en belangen)


Geen bezwaren tegen het besproken plan.
omgeving wordt er mooier door.

Samenvatting en uitkomst van het gesprek:

Geen bezwaren tegen het besproken plan met
bijbehorende schets.
Buurst knapt er van op.

Voor gezien en akkoord getekend op 29-08-2019 te Schijndel,

Naam:

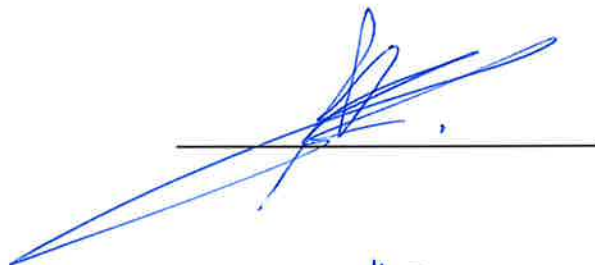

Naam:



Naam:



Naam:





SITUATIE

GEMEENTE : MEIJERSTAD
 KERN : SCHUNDEL
 SECTIE : L
 NUMMER : 129
 STRAAT : KEUR 11
 SCHAAL : 1:500



Onderwerp:	SITUATIE	Werkn:
Schaal:	VOORSTEL 4	MNR
Datum:	13-08-2019	g.v.d.h.

Handwritten signatures and notes in blue ink.

Omgevingsdialoog omwonende Keur 11 te Schijndel

Datum: 03/09/2019

Plaats: Schijndel

Aanwezigen: Mw. vd. Wijdeven Eigenaar/gebruiker/huurder

Adres: Keur 8, 5401 XS Schijndel

..... Eigenaar/gebruiker/huurder

Adres:

..... Eigenaar/gebruiker/huurder

Adres:

Besproken plan:

Marco en Mayke van Rooij zijn voornemens om een verzoek in te dienen bij de gemeente Meierijstad voor de bouw van twee vrijstaande woningen met bijgebouw op de locatie aan de Keur 11 te Schijndel. De huidige opstallen zullen dan worden gesloopt. E.e.a. conform bijgevoegde situatietekening.

Opmerkingen belanghebbenden: (eventuele bezwaren, wensen en belangen)



Niets mis mee.
Verbetering voor de omgeving.
positief als het woonbestemming wordt.
Geen bezwaren

Samenvatting en uitkomst van het gesprek:

Geen bezwaren, positief voor de omgeving.
Woonbestemming, positief (i.p.v. agrarisch of
bedrijf).

Voor gezien en akkoord getekend op 03-09-2019 te Schijndel,

Naam: A.F.M. vd Wijdeven



Naam: _____

Naam: _____

Naam: _____

SITUATIE

GEMEENTE : MEIJERSTAD
 KERN : SCHINDEL
 SECTIE : L
 NUMMER : 129
 STRAAT : KEUR 11
 SCHAL : 1:500



Onderwerp:	SITUATIE	Werk:	MVR
Schale:	VOORSTEL 4	Datum:	13-08-2019
Schale:	1:500	Getekend:	g.v.d.h.

