




BESTAANDE SITUATIE
Hoek 15 - Erp

19 april 2016 projectnr. 16054
 schaal 1:1.000



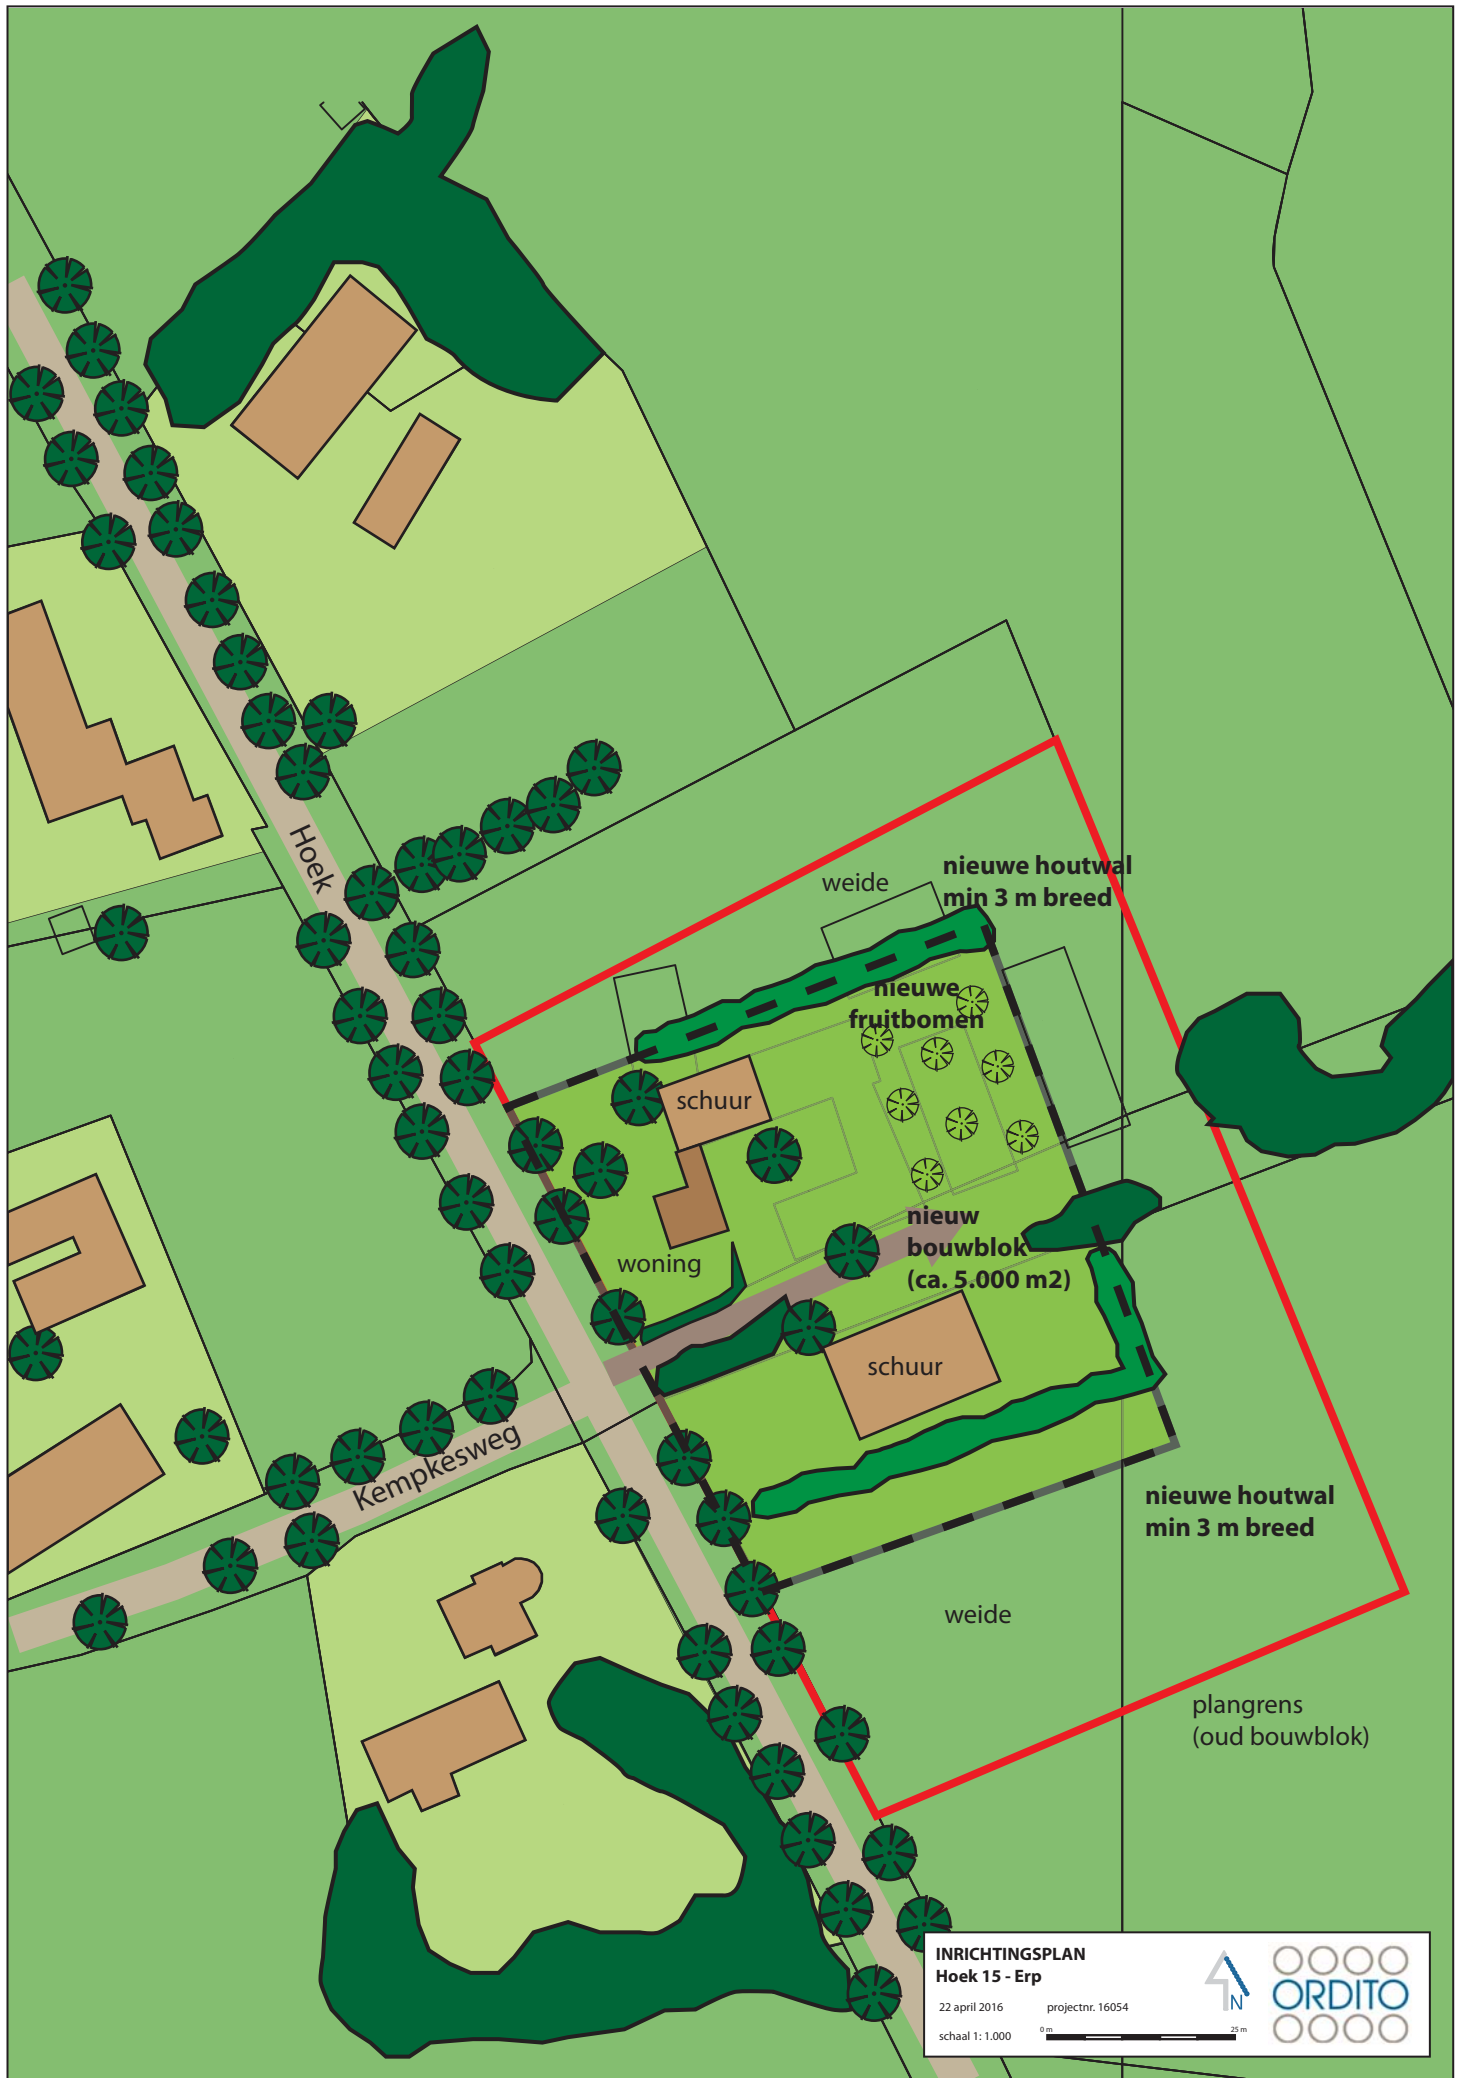

INRICHTINGSPLAN
Hoek 15 - Erp

22 april 2016 projectnr. 16054
 schaal 1:1.000

